

- carosabila
- par nou
- dura prefabricata 20x25x50
- dura prefabricata 10x15x50
- pla carosabila

PLAN DE SITUATIE

Scara 1:500

DEPUT PROIECT
0+000.000

STRADA MARIA ROSETTI

Ip1
X=400495.260
Y=318177.913
U=0.0009g




Ip2
X=400399.915
Y=318176.761
U=354.6881g
R=-10.m
T=3.72m
L=7.12m
B=0.67m



Ip3
X=400382.221
Y=318153.328
U=399.5219g

Ip4
X=400356.006
Y=318118.063
U=397.1715g
R=-200.m
T=4.44m
L=8.89m
B=0.05m

ALEEA 1 MARIA ROSETTI

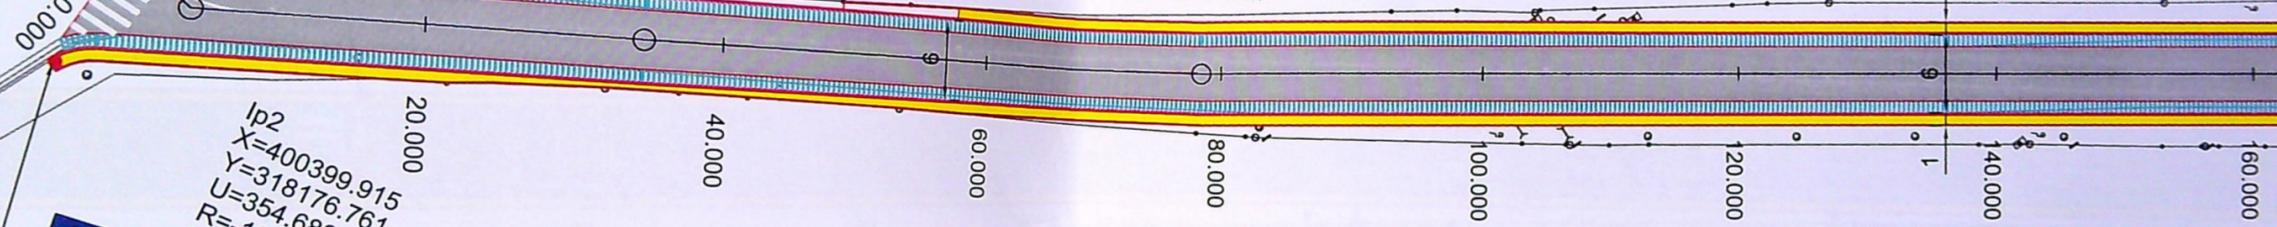

PRIMARIA MUNICIPIULUI CRAIOVA
VIZAT SARE NESCHIMBARE
Anexa la autorizatia de construire
Nr. 1306 din 20.9.
Arhitect: [Signature]



VERIFICAT
EXPERT

Grafic
One Step Forward


SPECIFICA
SEF PROIE
PROIECTA
DESENAT

nr.
/2021
C.
nr.
01

ila
abricata 20x25x50
abricata 10x15x50
abila

PLAN DE SITUATIE

Scara 1:500

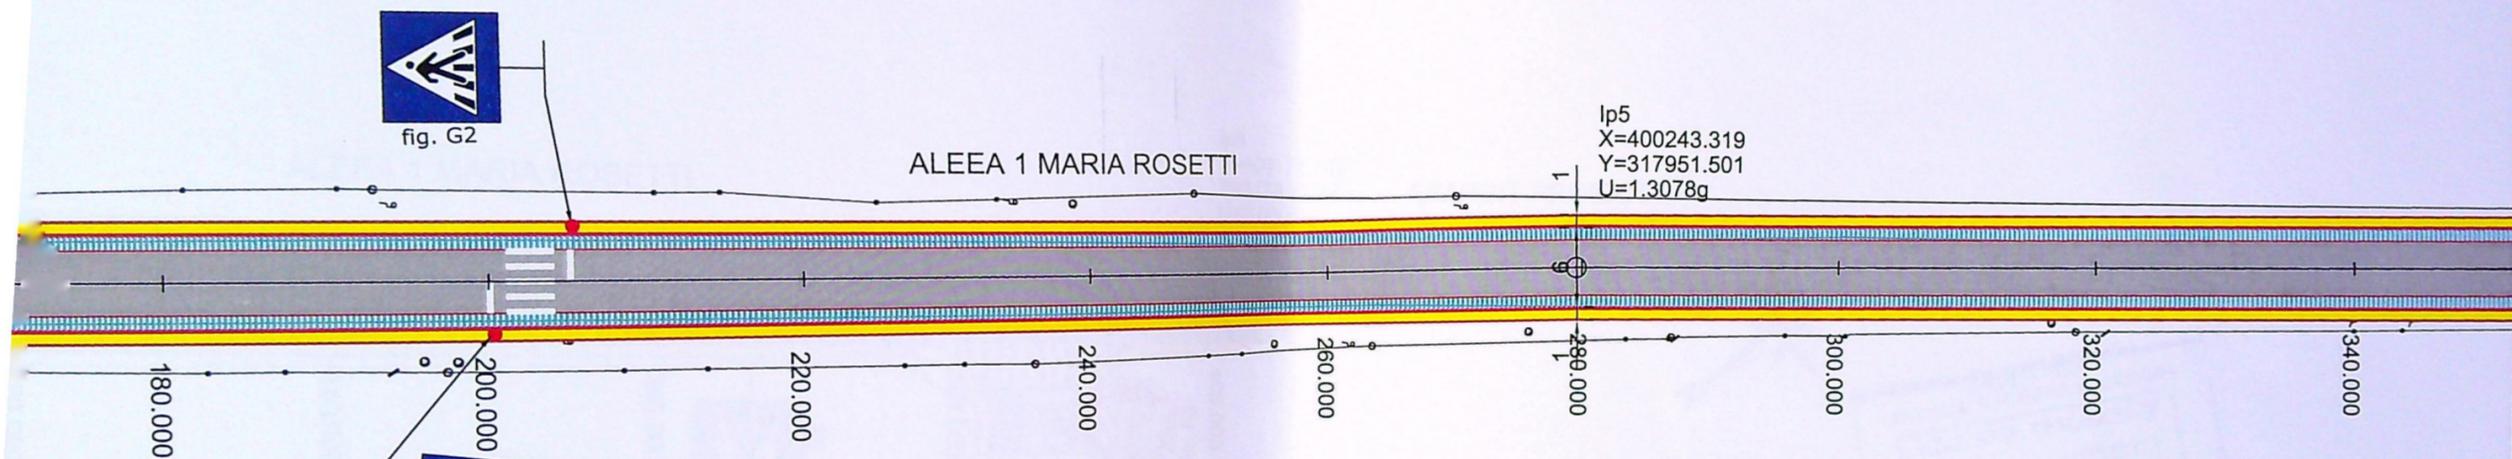

NUMERUL BULEI
PRIMĂRIA MUNICIPIULUI CRAIOVA
VIZAT SPRE Neschimbare
Anexa la autorizația de construire
Nr. 1306 din data 20.07.2021
Arhitect



VERIFICATO
EXPERT

Grafic
One step forward

SPECIFICATI
SEF PROIEC
PROIECTAT
DESENAT

nr.
2021

nr.
2

ricata 20x25x50
 ricata 10x15x50
 bila


PLAN DE SITUATIE

Scara 1:500

ALEEA 1 MARIA ROSETTI

Ip6
 X=400171.609
 Y=317850.060
 U=0.0000g

SFARSIT PROIECT
 KM 0+407.565

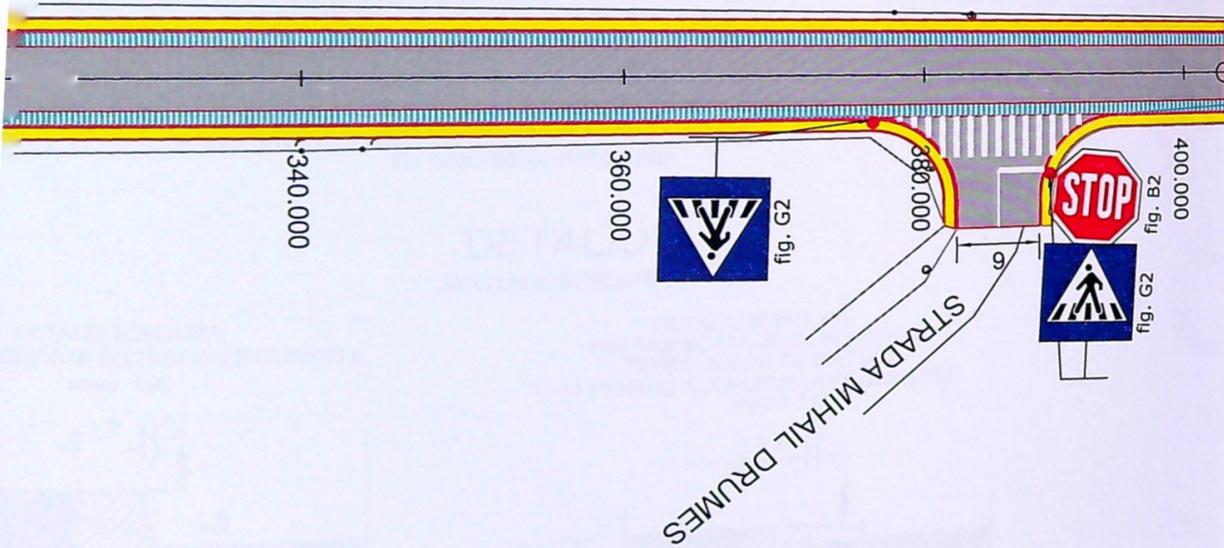

PRIMĂRIA MUNICIPIULUI CRAIOVA
 VIZAT SPRE NESCHIMBARE
 Anexa la autorizația de construcție
 Nr. 1306 din 2024
 Arhitect șef,



VERIFICATOR EXPERT	NUME	SEMNATURA	CERINTA	REFERAT / EXPERTIZA NR. / DATA
<p> Grafic Tends S.C. C Str. Ec C Tel. 07 </p>				
SPECIFICATIE	NUME			
SEF PROIECT	ing. Alexandru Maroiu			
PROIECTAT	ing. Alexandru Maroiu			
DESENAT	teh. Sabina Stroescu			