


EXTRAS PLAN DE SITUATIE  
 Statia CF Craiova  
 km. CF 249+200-km. CF 249+300  
 Linia Pitesti-Craiova  
 SC.1:1000

Beneficiar: SC PELENDAVA SA pentru SC DARAA LHARIR SA

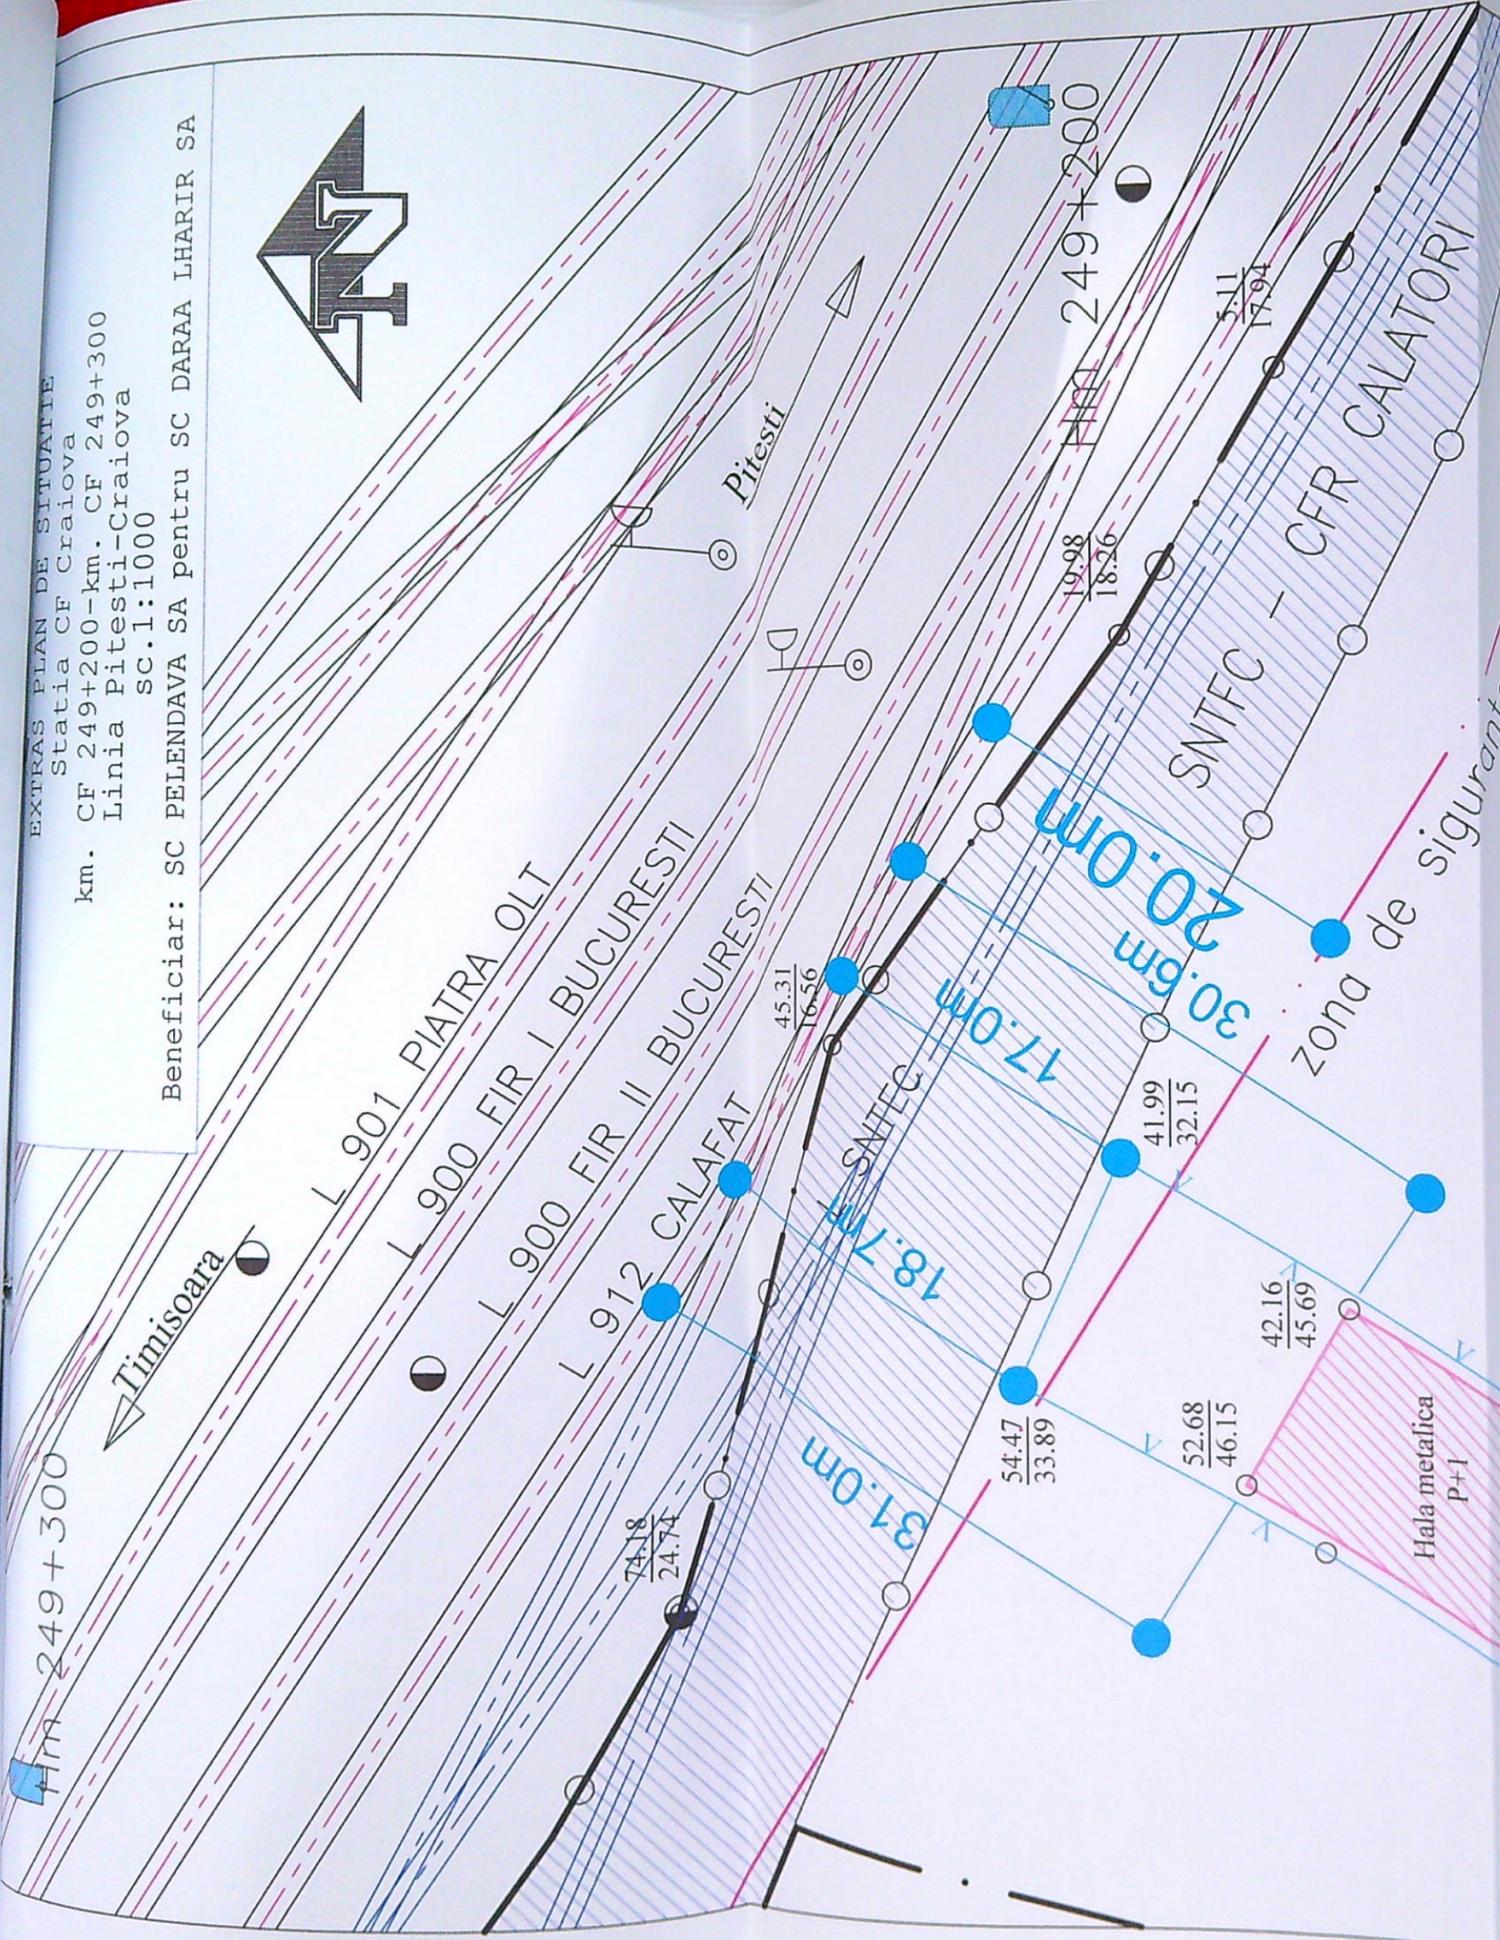


LEGENDA

- Limita infrastructurii feroviare
- Zona de siguranta a infrastructurii feroviare
- Zona de protectie a infrastructurii feroviare
- Limita teren SC PELENDAVA SA
- Constructii pentru care se solicita aviz


CECASA ARHITECTURALA  
 E.M. BUCURARIA  
 0700/7  
 Valeriu  
 NICOLAIU  
 Arhitect

SC DARAA LHARIR SRL prin AL KABATI FADELALAH  
 Titlu proiect: CONSTRUIRE HALA METALICA P+1 CU  
 DESTINATIA DEPOZIT-cons. provizorie cu durata 15 ani  
 Jud. Dolj, Craiova, B-DUL DECEBAL nr 19A

VERIFICATOR/ EXPERT	NUME	SEMNATURA	CERINTA	REFERAT / EXPERTIZA NR. / DATA	Pr. nr. 379B/20
BIA NIVA		24231428			Faza CU
SPECIFICATIE	NUME				PI. nr.
SEF PROIECT	Arh. dipl. Nicolae Valeriu		Scara 1:500		
PROIECTAT	Arh. dipl. Nicolae Valeriu		Data 04/2021		
PLAN SITUATIA PROPUISA					

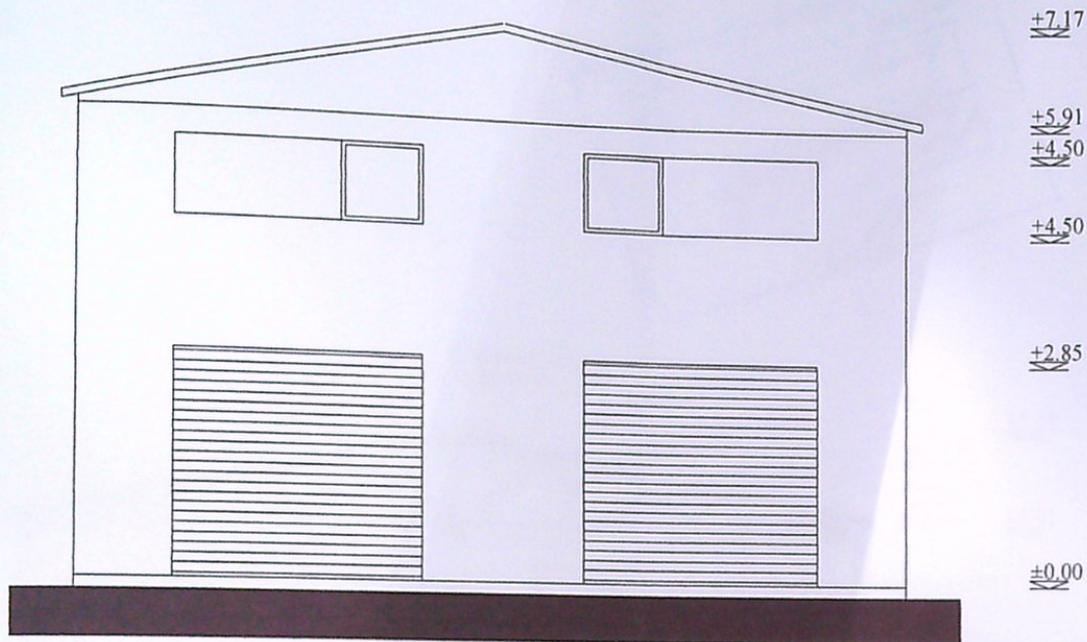


FATADA SUD SI NORD

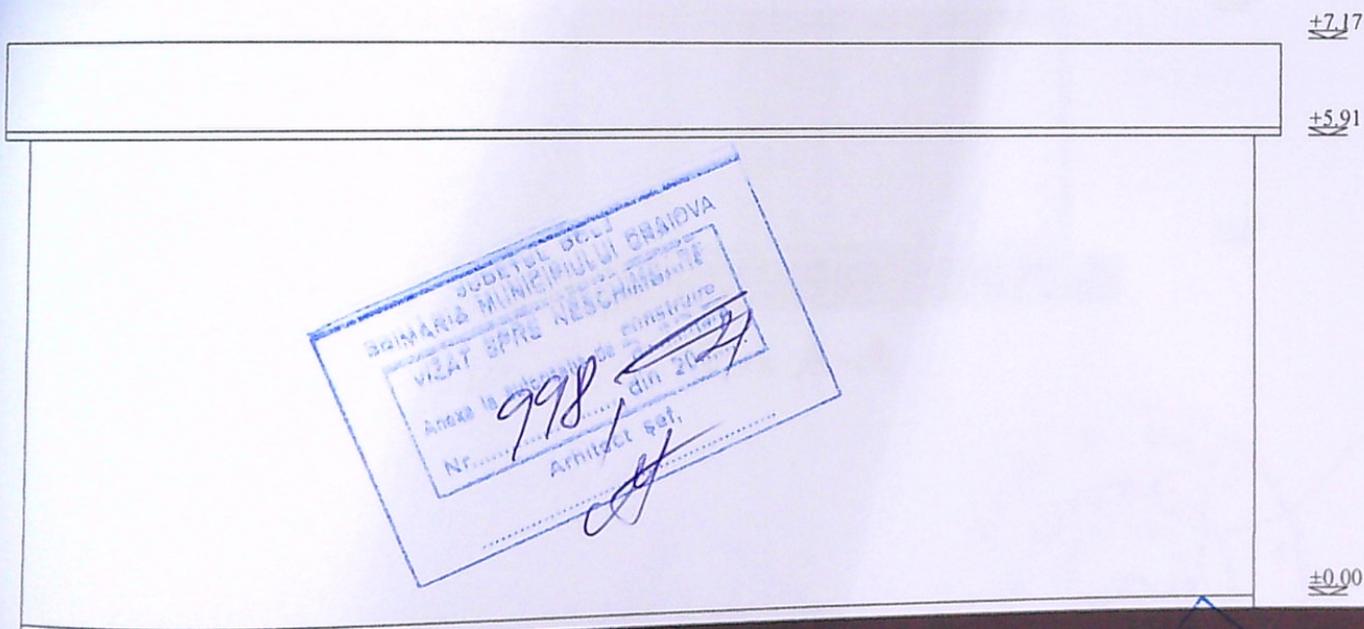

FATADA EST SI VEST

VERIFICATOR/ EXPERT	NUME	SEMNATURA	CERINTA	REFERAT / EXPERTIZA NR. / DATA	Pr. nr.
	BIA NIVA	24231428		Beneficiari: SC PELENDAVA SA pentru SC DARAA L HARIR SRL prin AL KABATI FADELALAH	379B/20
SPECIFICATIE	NUME	SEMNATURA	Scara 1:100	Titlu proiect: CONSTRUIRE HALA METALICA P+1 CU DESTINATIA DEPOZIT-cons. provizorie cu durata 15 ani Jud. Dolj, Craiova, B-DUL DECEBAL nr. 19A	Faza DTAC
SEF PROIECT	Arh. dipl. Nicolau Valeriu		Data 04/2021	Titlu plansa: FATADA SUD,NORD,EST ,VEST	Pl. nr. 82
PROIECTAT	Arh. dipl. Nicolau Valeriu				
DESENAT	Arh. dipl. Nicolau Valeriu				

JUDEȚUL DOLOJ  
 PRIMĂRIA MUNICIPIULUI CRAIOVA  
 VIȘAT SPAȘI NECLIMBERG  
 Anexa la autorizația de construcție  
 Nr. 998/21  
 Art. 107  
 C.T.

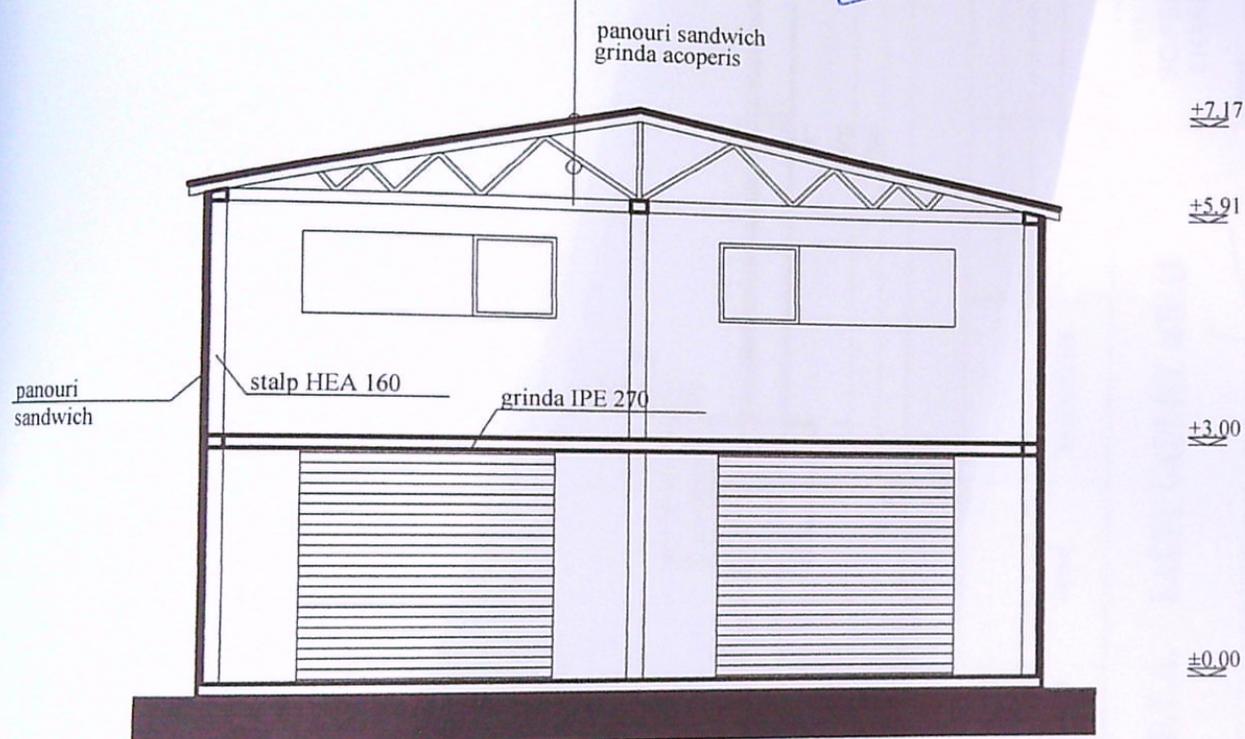

**SECȚIUNEA A-A**

CABINETUL ARHITECTICOR  
 DIN ROMANIA  
 09067  
 Valeriu  
 NICOLAU

RACU V. RADU  
 ROMANIA  
 M.P.R.T.-D.C.L.P.  
 NR. 516  
 8470 - 12.05.2021  
 INGINER  
 VERIFICATOR PROIECTE

VERIFICATOR/ EXPERT	NUME	SEMNATURA	CERINTA	REFERAT / EXPERTIZA NR. / DATA	Pr. nr. 3798/20
	BIA NIVA		24231428	Beneficiari: SC PELENDAVA SA pentru SC DARAA L HARIR SRL prin AL KABATI FADELALAH	Faza DTAC
SPECIFICATIE	NUME	SEMNATURA	Scara 1:100	Titlu proiect: CONSTRUIRE HALA METALICA P+1 CU DESTINATIA DEPOZIT-cons. provizorie cu durata 15 ani Jud. Dolj, Craiova, B-DUL DECEBAL nr. 19A	Pr. nr. 83
SEF PROIECT	Arh. dipl. Nicolau Valeriu		Data 04/2021	Titlu plansa: SECȚIUNEA A-A	
PROIECTAT	Arh. dipl. Nicolau Valeriu				
DESENAT	Arh. dipl. Nicolau Valeriu				