


Nr. cadastral		Suprafata masurata		Adresa imobilului	
244617		500 mp.		STR. ELIZA OPRAN NR. 195	
Cartea Funciara nr.				UAT CRAIOVA	

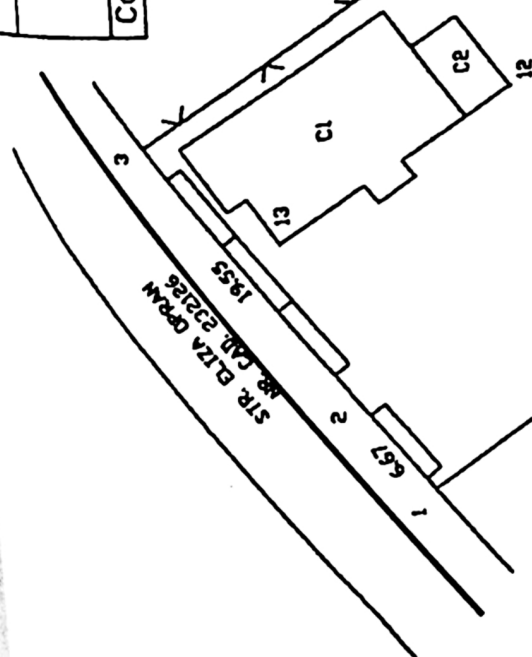

401150
316250



SITUATIA EXISTENTA


Steren = 500,0mp
Sc = 0,0mp
Sd = 0,0mp
P.O.T. = 0,0%
C.U.T. = 0,0

SITUATIA PROPUSA

Steren = 500,0mp
Sc = 112,06mp
Sd = 224,12mp
P.O.T. = 22,4%
C.U.T. = 0,448


LEGENDA

- Ax drum
- Contur Proprietate
- Locuinta P+M propusa
- Imprejmuire teren 12, 79m
- Retragere 4,5m din ax drum
- pentru constructii si imprejmuire
- conform CU nr. 553 din 8.10.2020
- Conducta de gaze subterana in
- proiectare PE RP 63mm dN
- Teren plantat

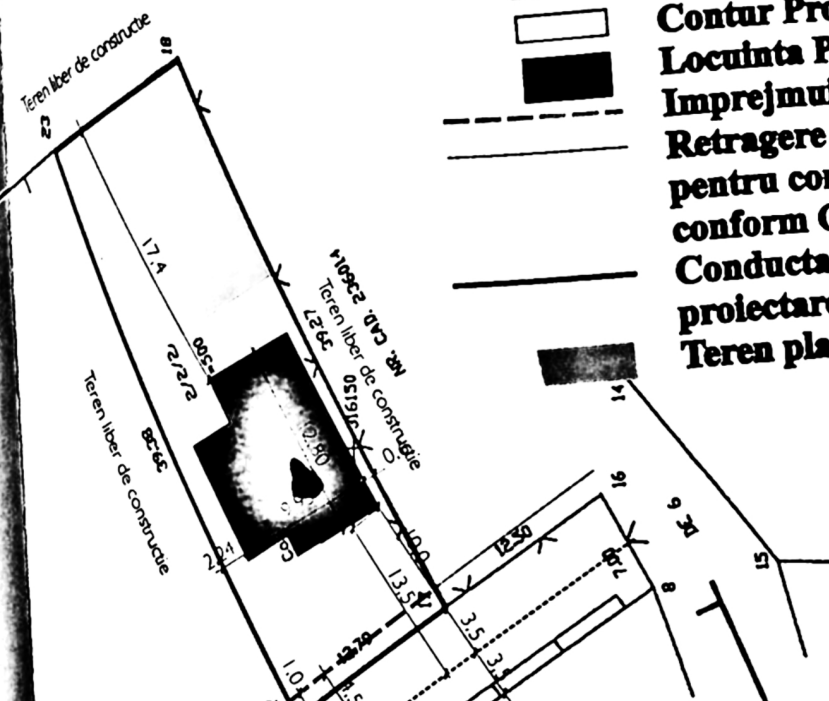

A. Date referitoare la teren		Mentiiuni
Categoria de folosinta	Suprafata (mp)	Accesul la teren este pe terenul de la vest cu nr. cad. 243895
A	500	
	500	
Suprafata totala masurata a imobilului = 500 mp.		
Inspector		Confirm introducerea imobilului in baza de date integrata si atribuirea numerului cadastral
Semnatura si parafe		Data: 13.08.2020
Stampila BOP		
Semnat digital de		Ariadna-Alina Popa
Data: 2020.07.23 13:08:51		+0300

VERIFICATOR/ EXPERT		CERINTA A1	REFERAT / EXPERTIZA NR. / DATA	
S.C. DAL DESIGN S.R.L. C.U.I. 12327581, J16/2688240.08.1992			Beneficiar: Vulpe Petrus si Vulpe Violeta	
com. Bucovat, sat Leamna de Jos, hr. 244, Jud. Dolj			Construire Locuinta P+M si Imprejmuire Teren Craiova, str. Maria Zaharia nr. 21J	
Sef proiect		Scara 1/500	FAZA D.T.A.C.	
Proiectat		Data elaborare 5.2021	PLAN DE SITUATIE	
Desenat			A 02	

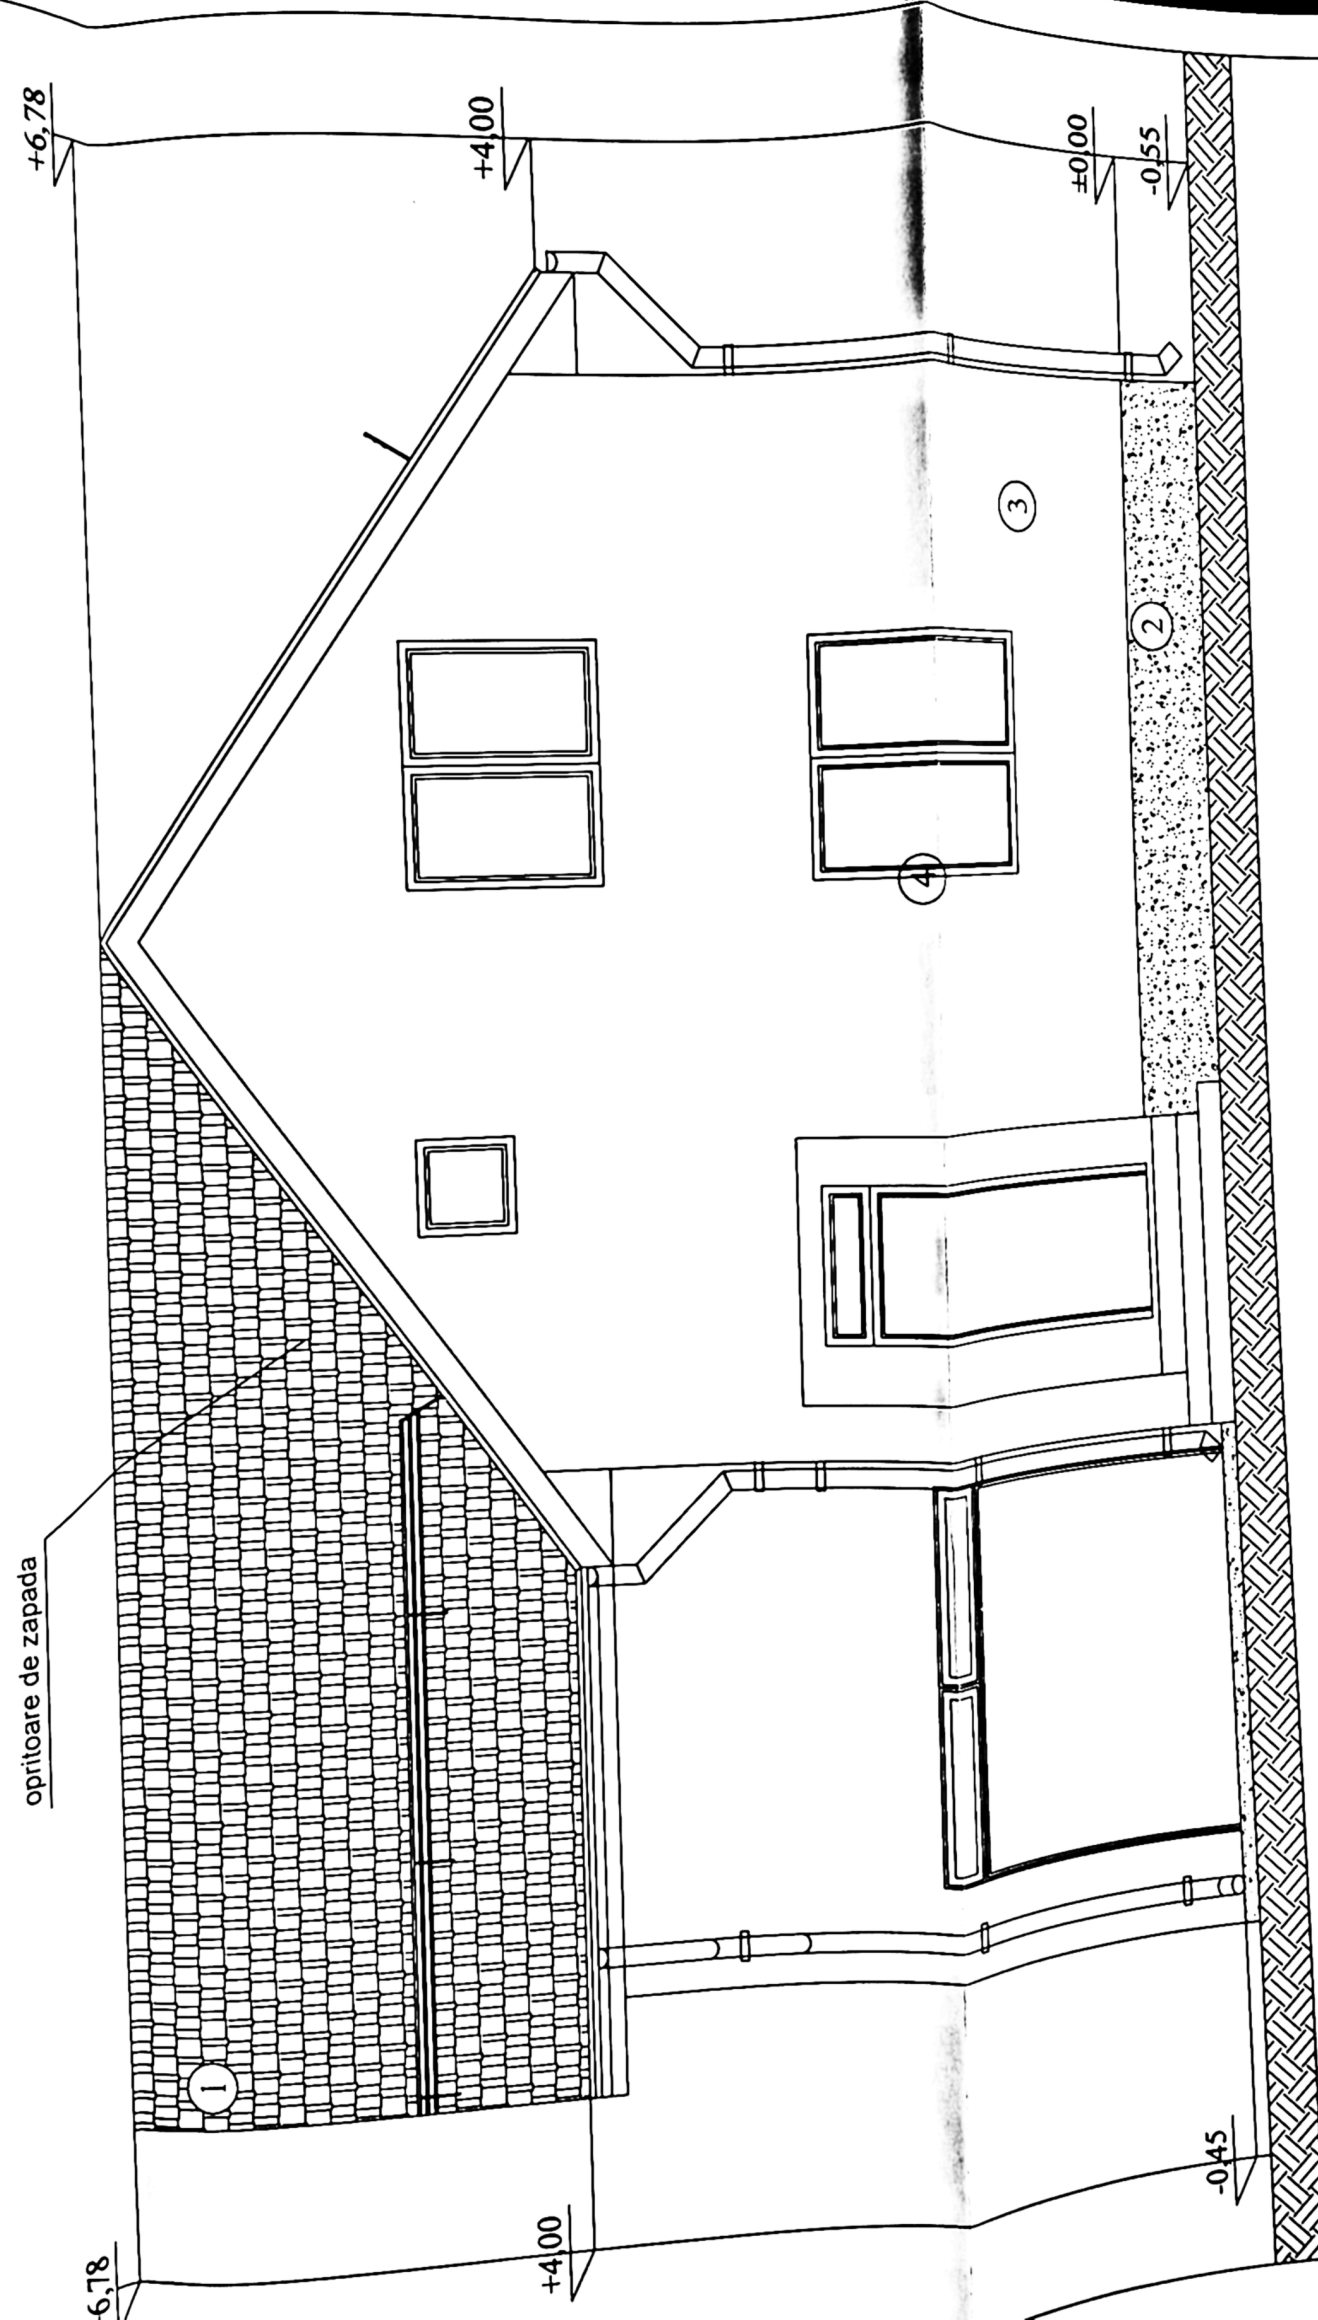


- ① Tigla profilata - cu opritoare de zapada - rosie
- ② Soclu - mozaic buciardat - gri
- ③ Tencuiala decorativa - crem
- ④ Tamplarie PVC alb cu geam termopan

MUNICIPIUL CRAIOVA
 JUDETUL DOLJ
 SCALA DE CONSTRUCȚII
 741 din 20 24
 Arhitect gel.

VER	Set	Pro	De


20	20	20
20	20	20
20	20	20

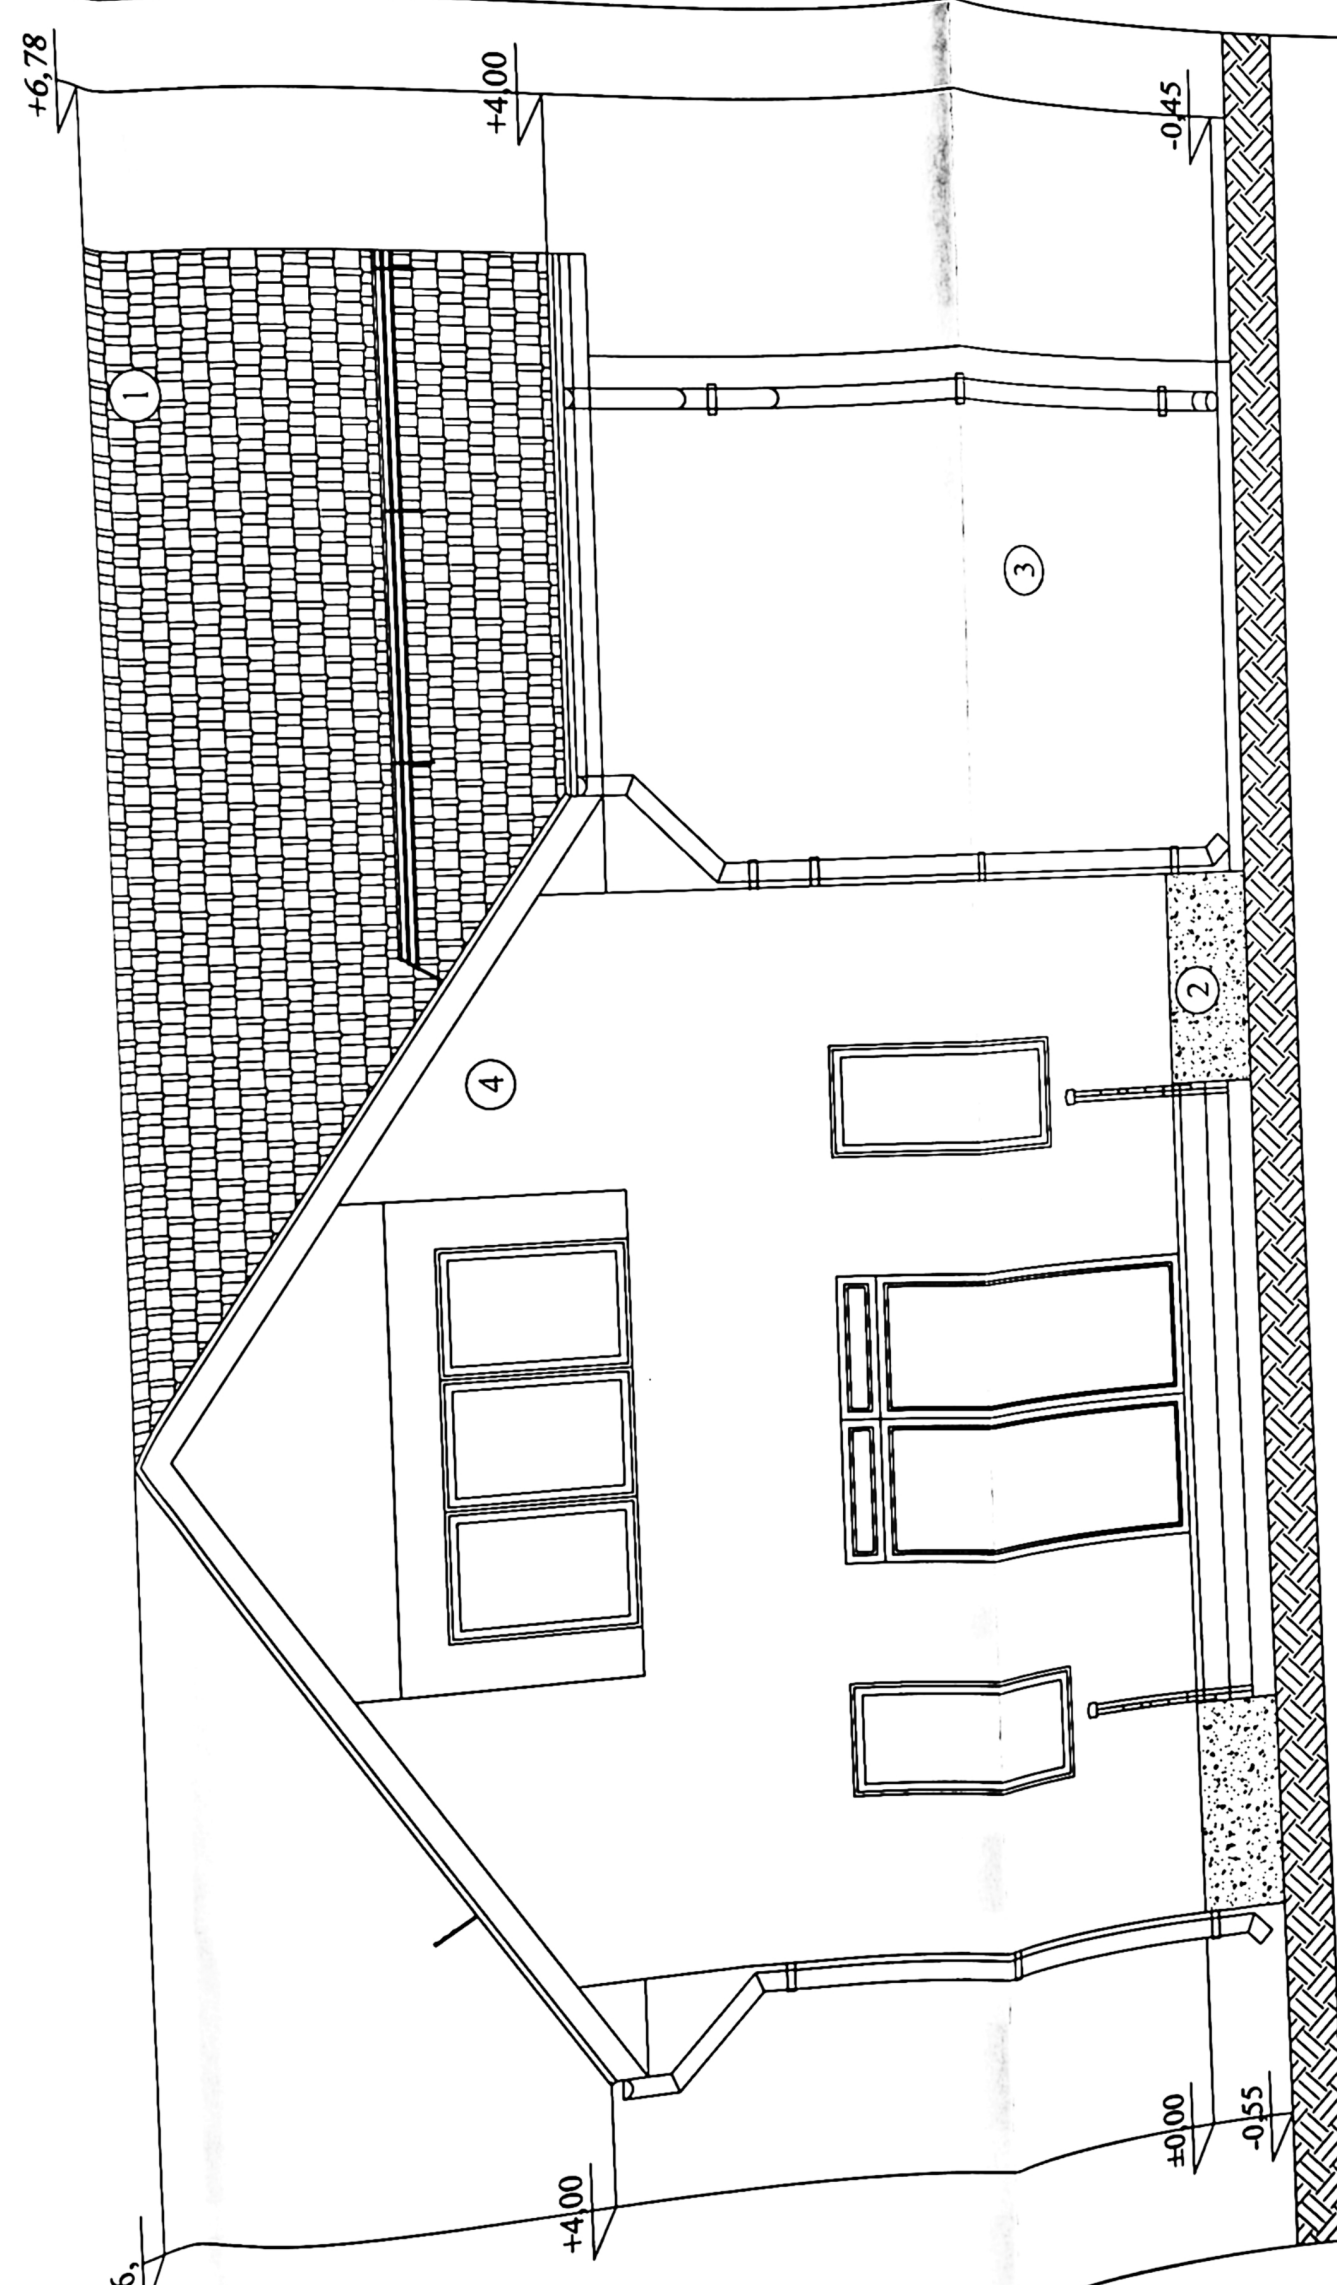

- ① Tigla profilata - cu opritoare de zapada - rosie
- ② Soclu - mozaic buciardat - gri
- ③ Tencuiala decorativa - crem
- ④ Tamplarie PVC alb cu geam termopan


COMUNA CRANDOVA
 L. 247 SPRE NESCHIMBARE
 data autorizatiei de construire 741 din 20. 11.
 Arhitect S.C. *[Signature]*

152/2020	Faza	A - 08
	D.T.A.C.	

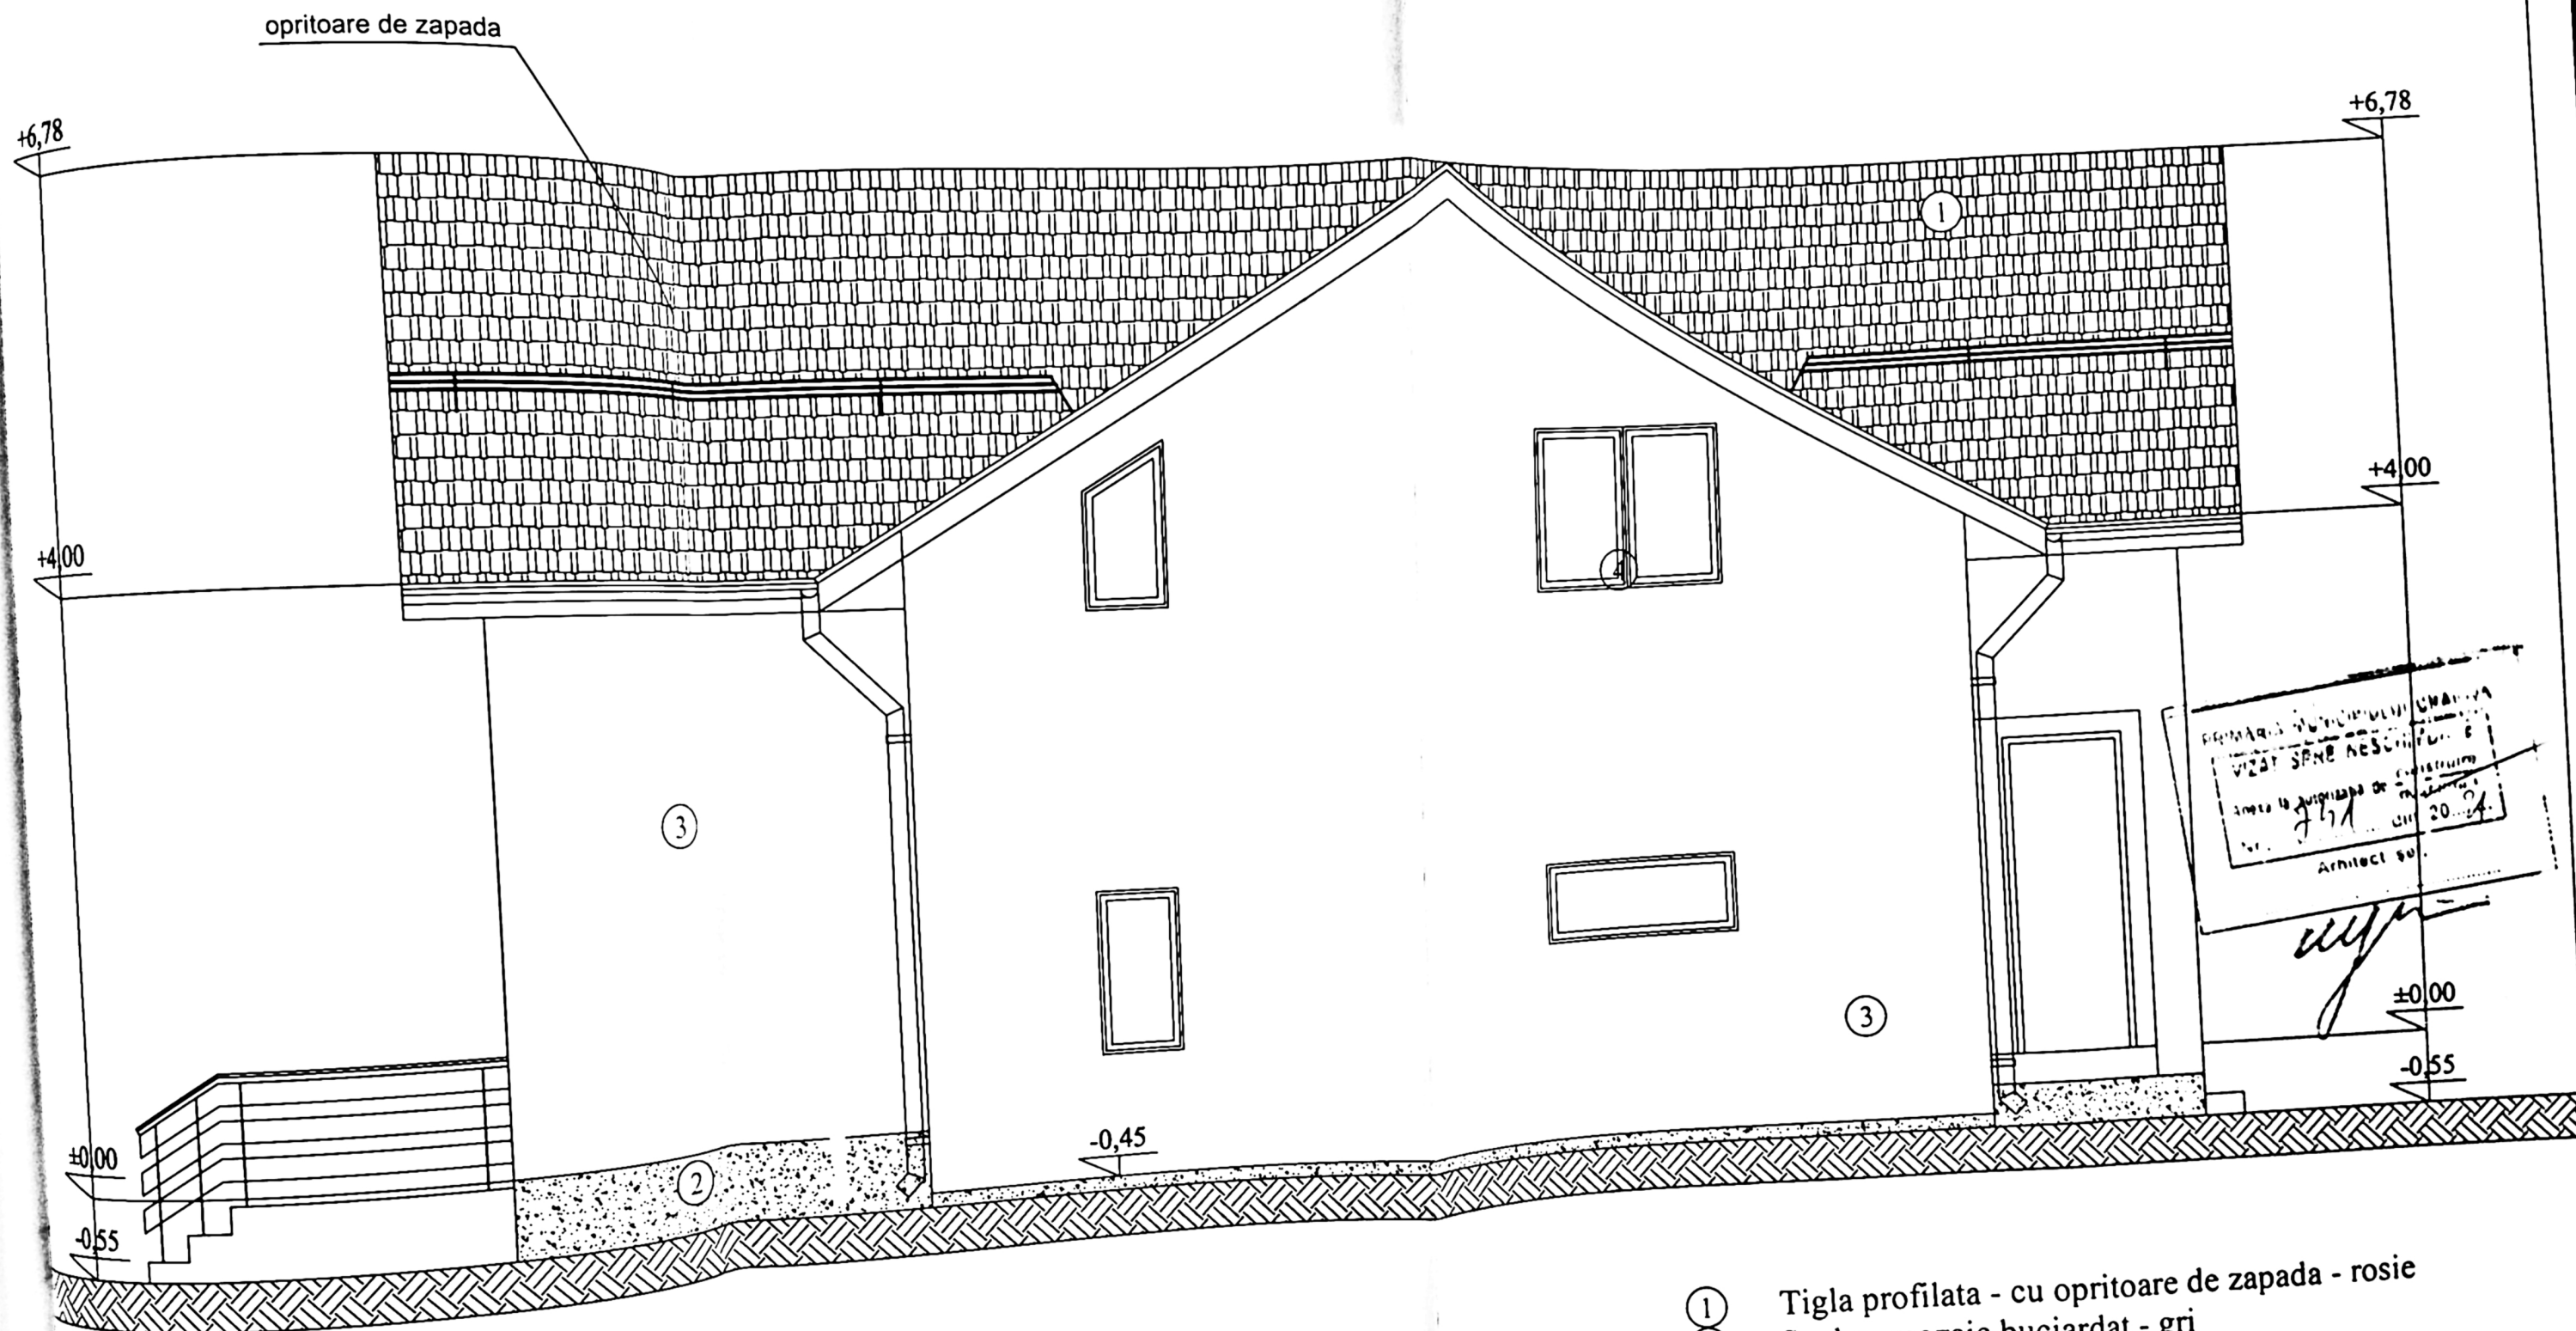

- ① Tigla profilata - cu opritoare de zapada - rosie
- ② Soclu - mozaic buciardat - gri
- ③ Tencuiala decorativa - crem
- ④ Tamplarie PVC alb cu geam termopan

opritoare de zapada

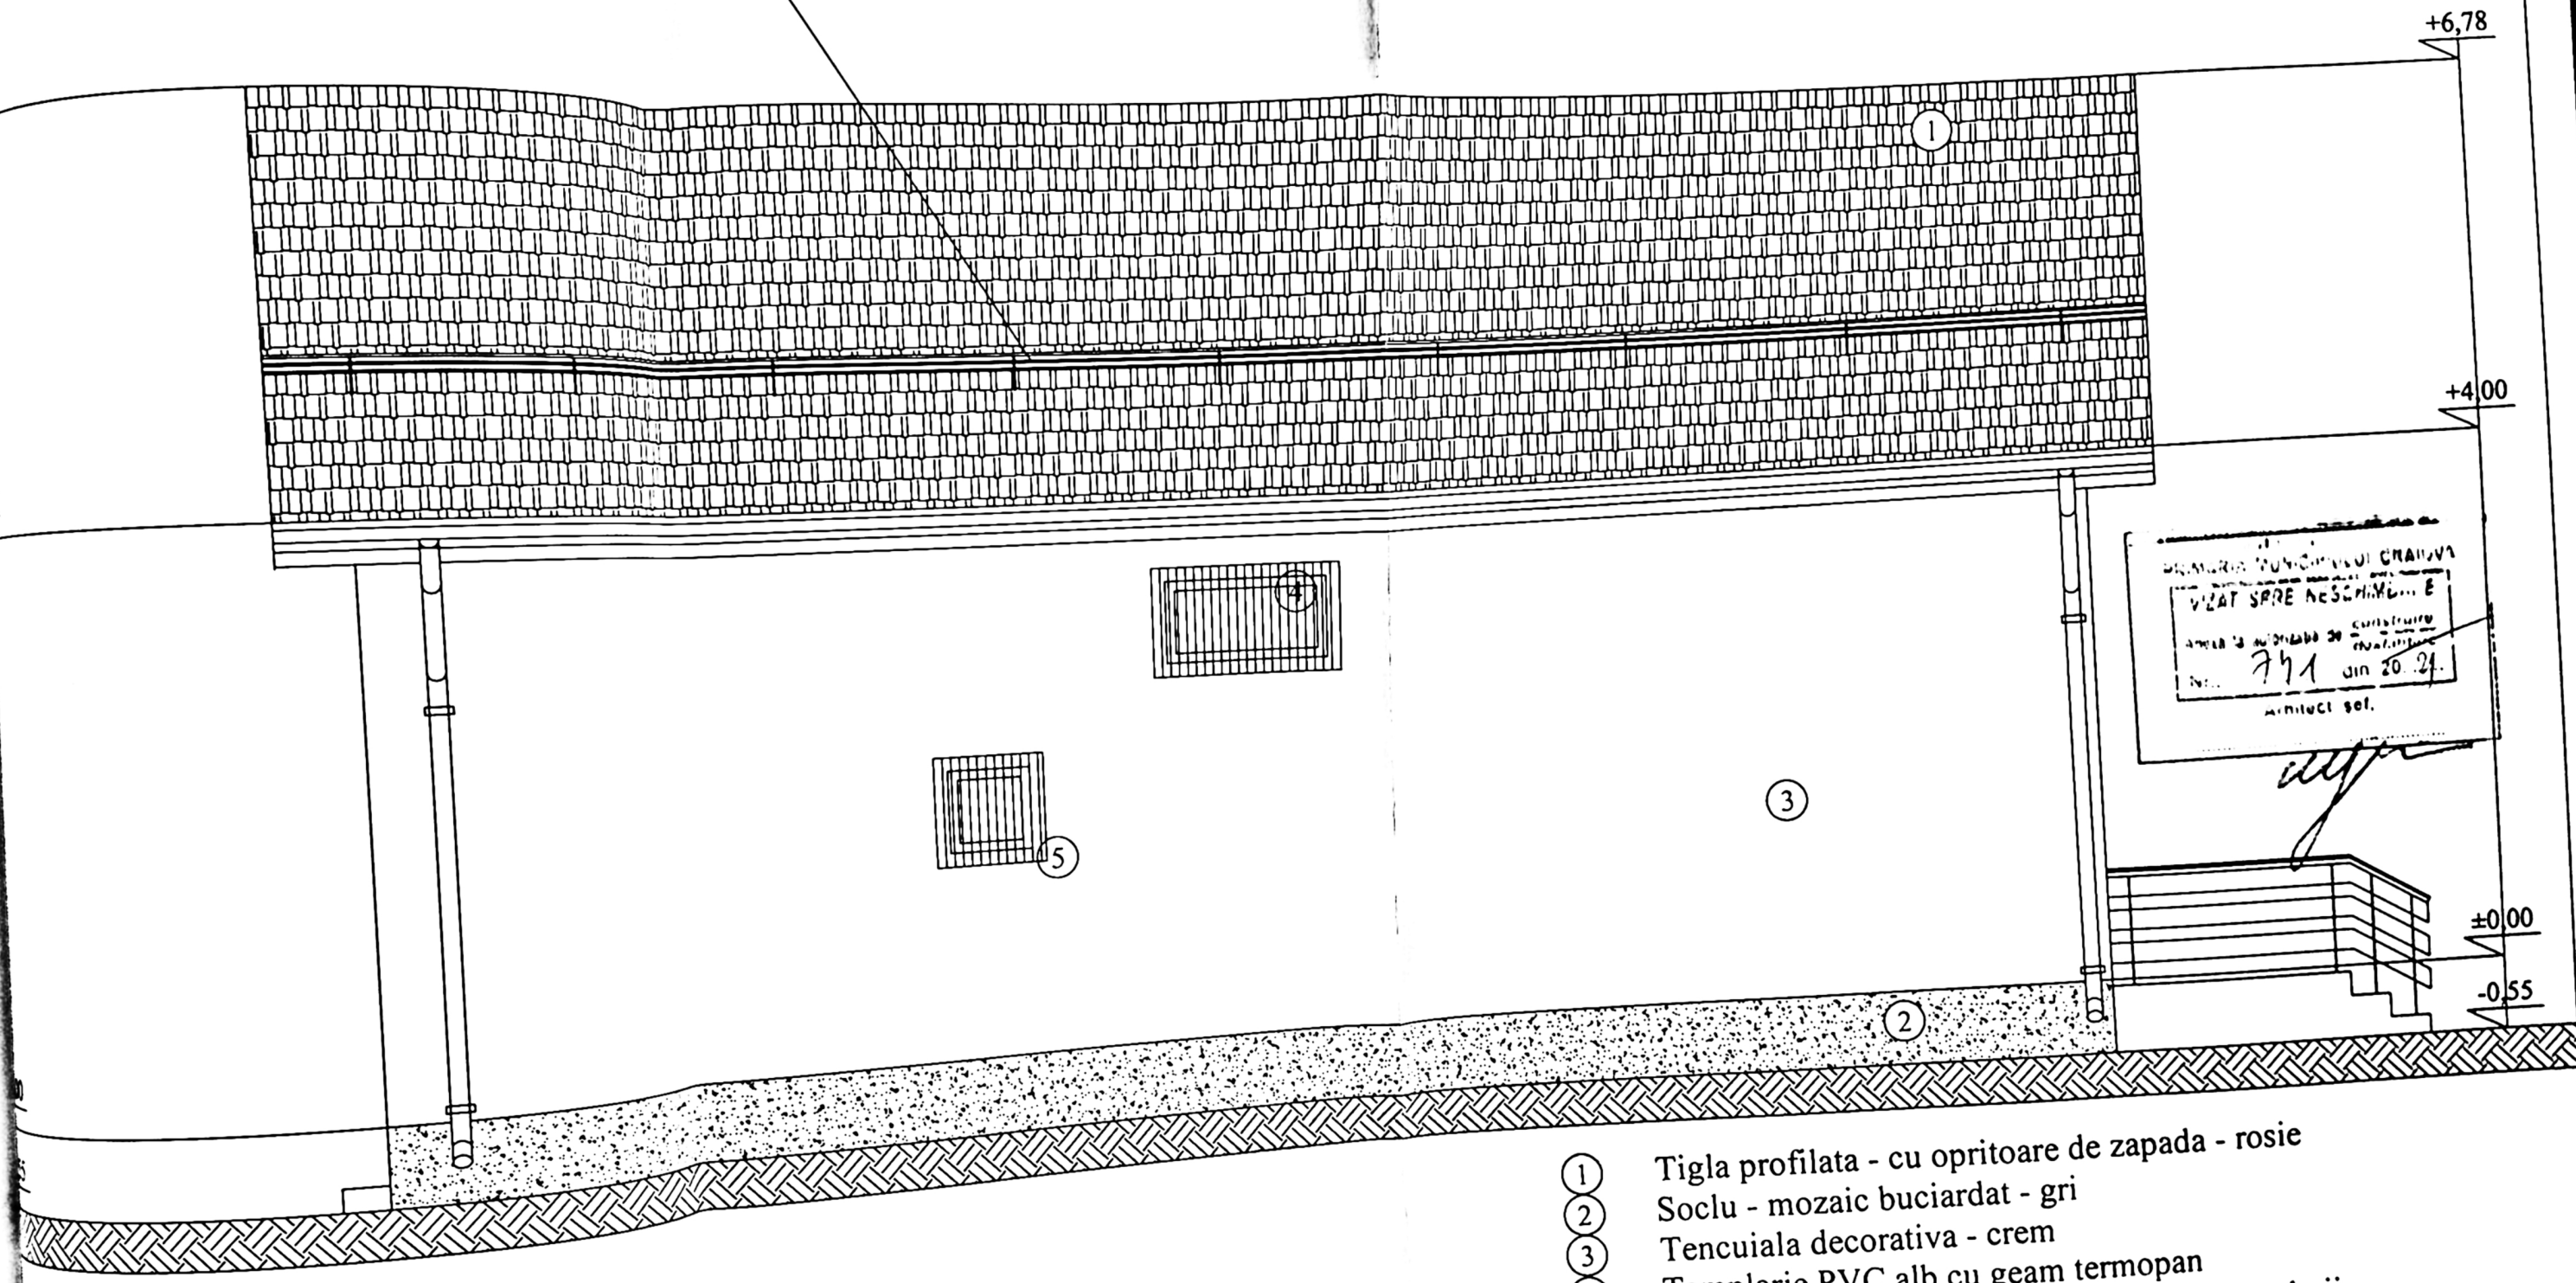

- ① Tigla profilata - cu opritoare de zapada - rosie
- ② Soclu - mozaic buciardat - gri
- ③ Tencuiala decorativa - crem
- ④ Tamplarie PVC alb cu geam termopan
- ⑤ Panou Policarbonat mat pentru obturarea vederii

VERIFICATOR/ EXPERT
C.U. Com.Buc
Sef proiect
Proiectat
Desenat