


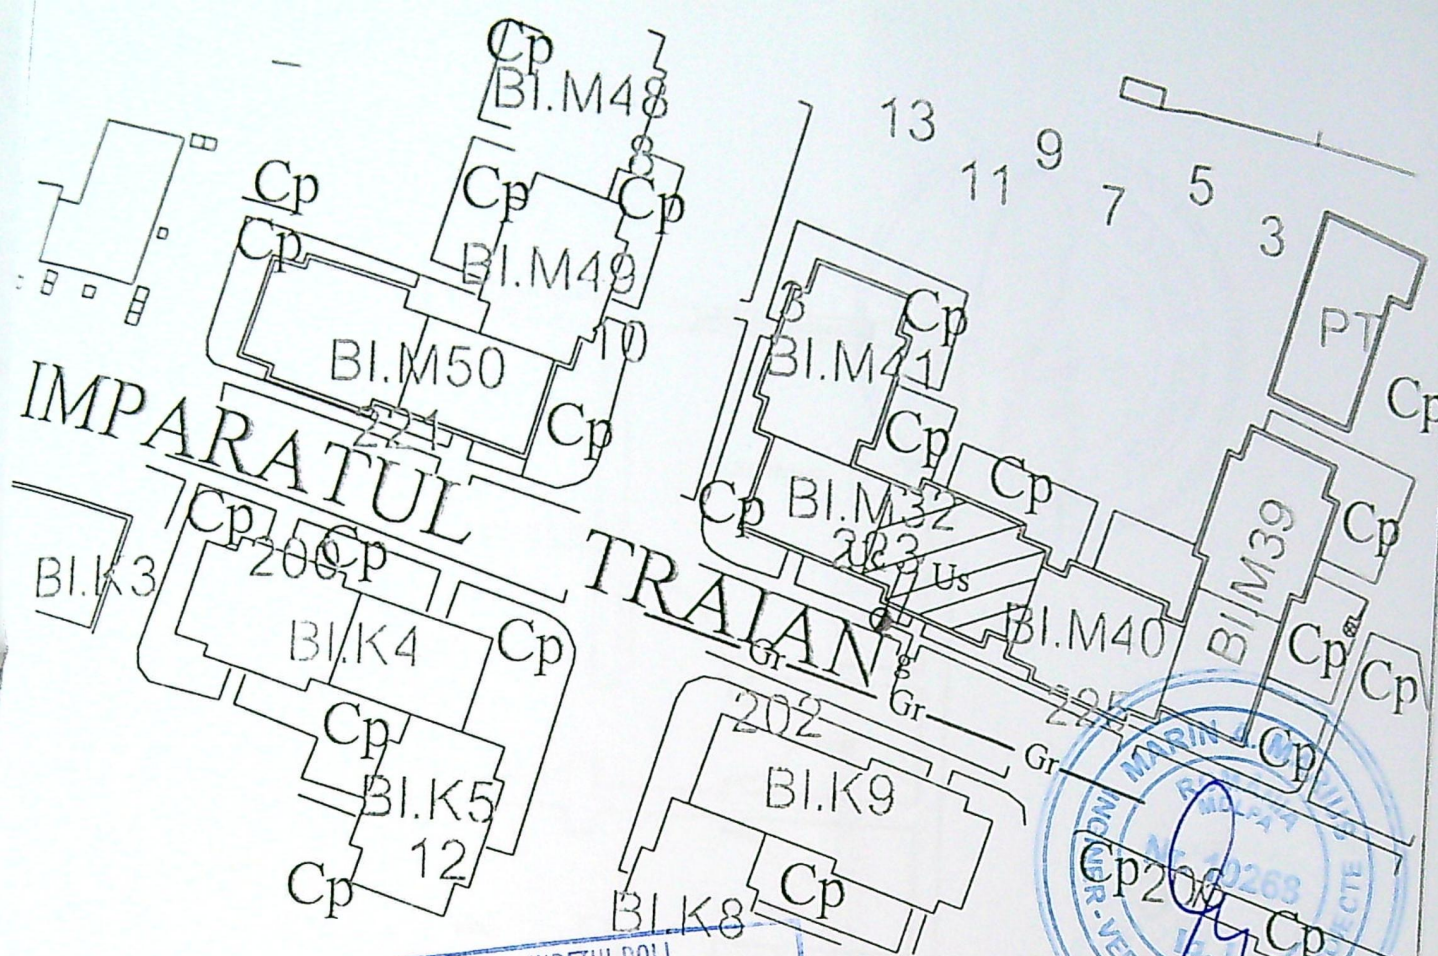

JUDETUL DOLJ
PRIMĂRIA MUNICIPIULUI CRAIOVA
VIZAT SPRE NESCHIMBARE
NR. 7 construit
Anexa la autorizația de
Nr. 813 din 20 23
Arhitect ref. /

JUDETUL DOLJ
PRIMĂRIA MUNICIPIULUI CRAIOVA
ANEXA
LA
CERTIFICATUL DE URBANISM
Nr. 1193 din 20 23
Arhitect șef. /

LEGENDA:

- Conducta distributie gaze naturale P.R. - PE100 SDR11 - existenta
- g — Br. g. n. P.R. - PE100 SDR11 De 63 mm - existent
- PRMex. (deserveste I.U. comuna - Uc + I.U. separata - Us)
- Uc — I.U. comuna cu contorizare unica - Uc
- Us — I.U. separata pe casa scarii dirijata pe verticala pe doua coloane - proiectata
- ▨ Imobil la care se executa lucrari de gaze naturale



Ing. JIANU DELIA MIHAELA
INSTALATOR AUTORIZAT
GAZE NATURALE
119 BGIU
Leg. nr. 165/2004/27.05.2019

ECT
023
ZA
ANȘA
G1