


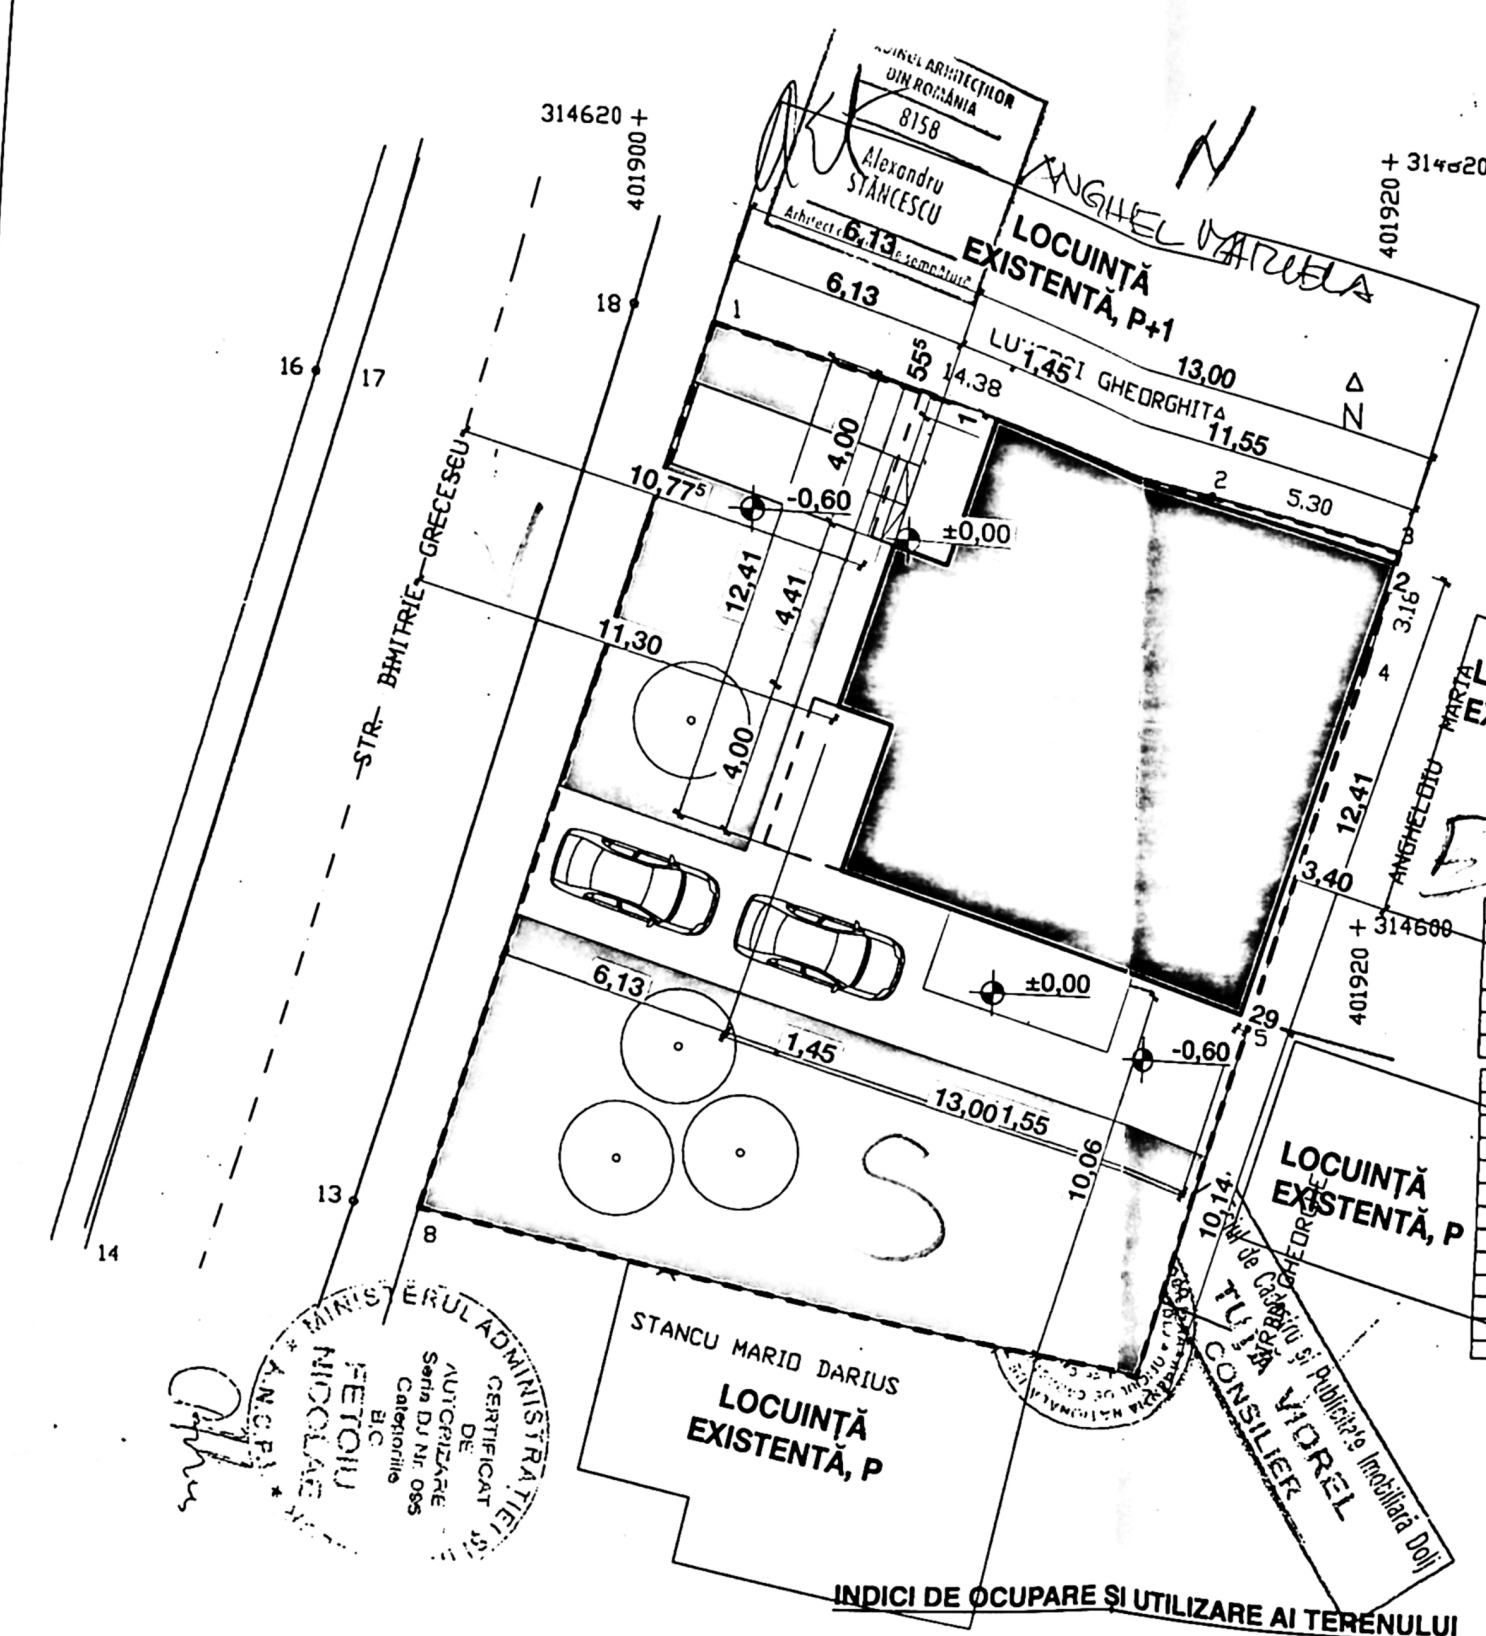

PLAN DE AMPLASAMENT SI DELIMITARE A IMOBILULUI

Scara: 1:500
Intravilan

Nr. cadastral	Suprafata masurata	Adresa imobilului
471 mp	STR. DIMITRIE GRECEȘU, NR. 27	
Cartea Funciara nr.	DATA STR. 3 FEBRUARIE 1922	
	UAT	CRAIOVA

R. Date referitoare la constructii

Cod constructie	Suprafata construita la sol (mp)	Valoare de impozitare (lei)	Mentii
CI	96		
CE	17		
Total	113	35.713,34	Locuinta Anexa

A. Date referitoare la teren

Nr. parcela	Categoria de folosinta	Suprafata (mp)	Valoare de impozitare (lei)	Mentii
1	Cc	471		
Total		471	575,26	

INVENTAR DE COORDONATE

Pct.	E (m)	N (m)
1	401902.80	314614.96
2	401915.56	314611.31
3	401920.68	314609.94
4	401919.91	314606.92
5	401917.18	314597.39
6	401914.94	314589.67
7	401914.25	314587.55
8	401894.69	314591.47

Suprafata masurata = 471 mp
Suprafata din act = 450 mp

EXISTENT
 S_{teren} = 471 mp
 S_{c existenta} = 113 mp
 S_{d existenta} = 113 mp
 P.O.T. existenta = 24%
 C.U.T. existenta = 0,24

PROPUȘ
 S_{c propusa} = 149,75 mp
 S_{d propusa} = 299,5 mp
 R_{h propus} = P+1E
 P.O.T. propus = 31,79%
 C.U.T. propus = 0,64

- LEGENDĂ:**
- Limita de proprietate
 - Construcție propusă cu funcțiunea de LOCUINȚĂ, cu:
S_c = 149,75 mp, S_d = 299,5 mp, R_h = P+1E
 - Spații verzi, S = 181,4 mp
 - Alei pietonale, carosabile

NOTE:

CLASA DE IMPORTANȚĂ - D
 CATEGORIA DE IMPORTANȚĂ - IV
 GRAD DE REZISTENȚĂ LA FOC - IV
 SUPRAFAȚA CONSTRUITĂ = 149,75 mp
 SUPRAFAȚA DESFĂȘURATĂ = 299,5 mp
 REGIM DE ÎNĂLȚIME = P+1E

DENUMIRE PROIECT:

CONSTRUIRE LOCUINȚĂ P+1 - MODIFICARE DE TEMĂ ÎN TIMPUL EXECUTIEI CONȘILIER

ART. 1 CA
 DIM.
 BEN.
 MAR.
 Adre.
 1 CA

PRO.
 BIAA.
 ALEX.
 C.I.F.
 ADRE.
 Str. F.
 Tel.:
 E-ma.

PRO.
 BIAA.
 ALEX.
 C.I.F.
 ADRE.
 Str. F.
 Tel.:
 E-ma.

CO.
 art. 1
 SEF.
 art. 1
 PRO.
 art. 1
 DES.
 art. 1
 VER.

PL.
 PR.

Pro.
 70