


PLAN DE SITUAȚIE SC:1/500

PLAN DE AMPLASAMENT S. NELIMITARE

SCARA: 1/500

INTRA PLAN

Nr. cadastral	Suprafata masurata (imp)	Adresa imobilului
247858	1270mp	MUNI. CRAIOVA, 146 P.S.I., P.52, JUDE. DOLOJ
Nr. Carte Funciara		Unitate Administrativa Teritoriala (UAT)
		CRAIOVA

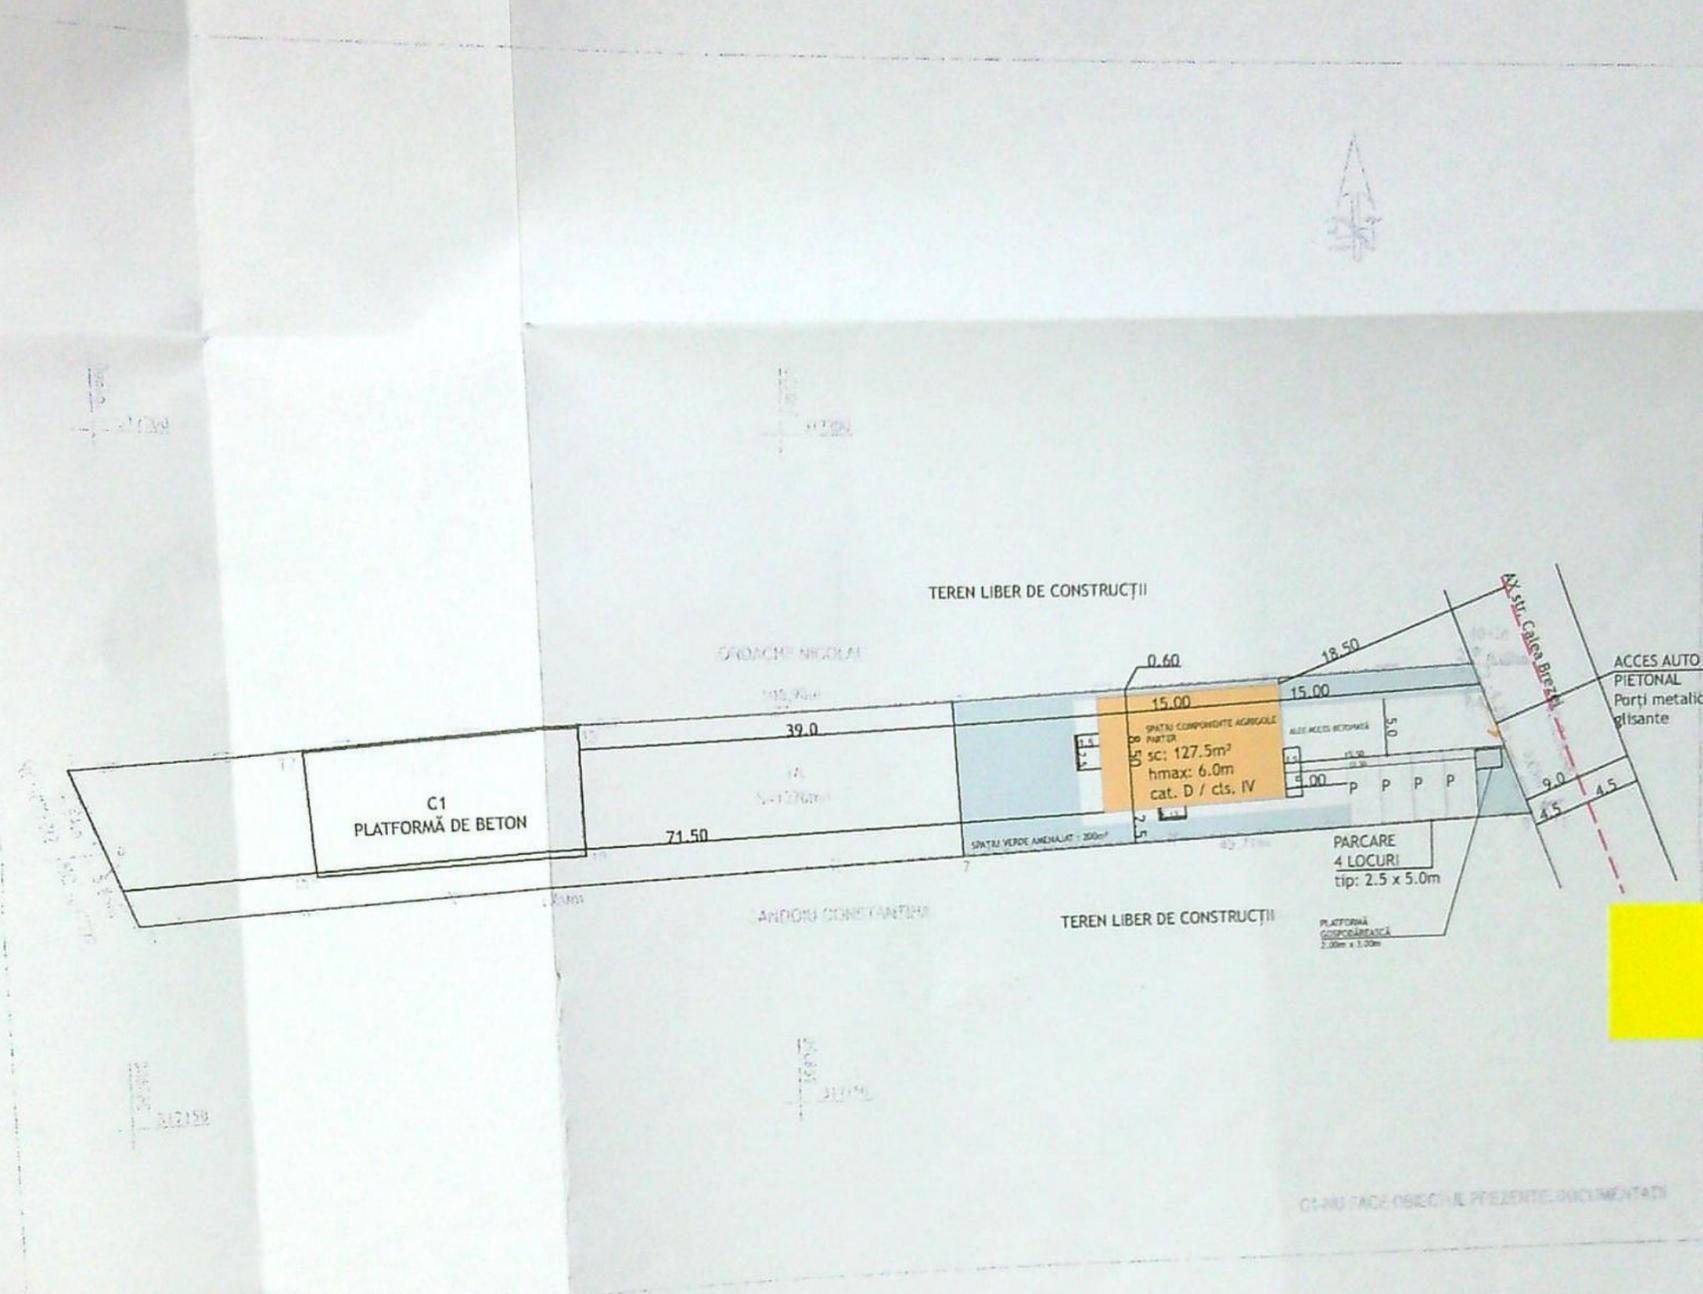

Plan 01

A. Date referitoare la teren			
Nr. cadastral	Categoria de folosinta	Suprafata (mp)	Modul de teren
1	A	1270	Teren intravilan - agricol
B. Date referitoare la constructii			
Cat.	Destinatie	Suprafata construita la val (mp)	Modul de constructii
Total		Suprafata teren masurata	


S teren: 1270m ²
Sc existent: 0m ²
Sd existent: 0m ²
POT existent: 0%
CUT existent: 0
Sc propus: 127.5m ²
Sd propus: 127.5m ²
POT propus: 10%
CUT propus: 0.10

JUDEȚUL DOLOJ
PRIMĂRIA MUNICIPIULUI CRAIOVA
VIZAT SPRE NESCHIMBARE
 NR. 3
 Anexa la autorizația de construire
 Nr. 303
 din 20.08.2023
 Arhitect șef


Semnat digital de VIRGIL SOSS
 Data: 2021.08.31
 14.08.59 +03'00

Semnat digital de Maria Basescu
 Data: 2021.08.31
 17:07:43 +03'00

VERIFICATOR		SEMNTURA CERINTA	CATEGORIA - D / CLASA DE IMPORTANȚĂ - IV
EXPERT	NUME	SEMNTATURA	REFERAT / EXPERTIZA NR. / DATA
			Beneficiar: Toancă Marian-Romeo și Toancă Ileana-Denisa
	DOVEXPERTISE POINT S.R.L.		Proiect nr. 02/2023
	CRAIOVA, str. Madona Duda nr.1		Faza: PAC
SPECIFICAȚIE	NUME	SEMNTATURA	Titlu proiect: CONSTRUIRE SPAȚIU COMPONENTE AGRICOLE PARTER
ȘEF PROIECT	arh. OLIVIA CAPRUSIU		Adresa: CRAIOVA, Calea Brezei nr. 65
PROIECTAT	arh. ALBERT DOBRIN		Titlu planșă: PLAN DE SITUAȚIE
		Scara: 1:500	Pi. Nr. A.01
		Data: 08/2022	

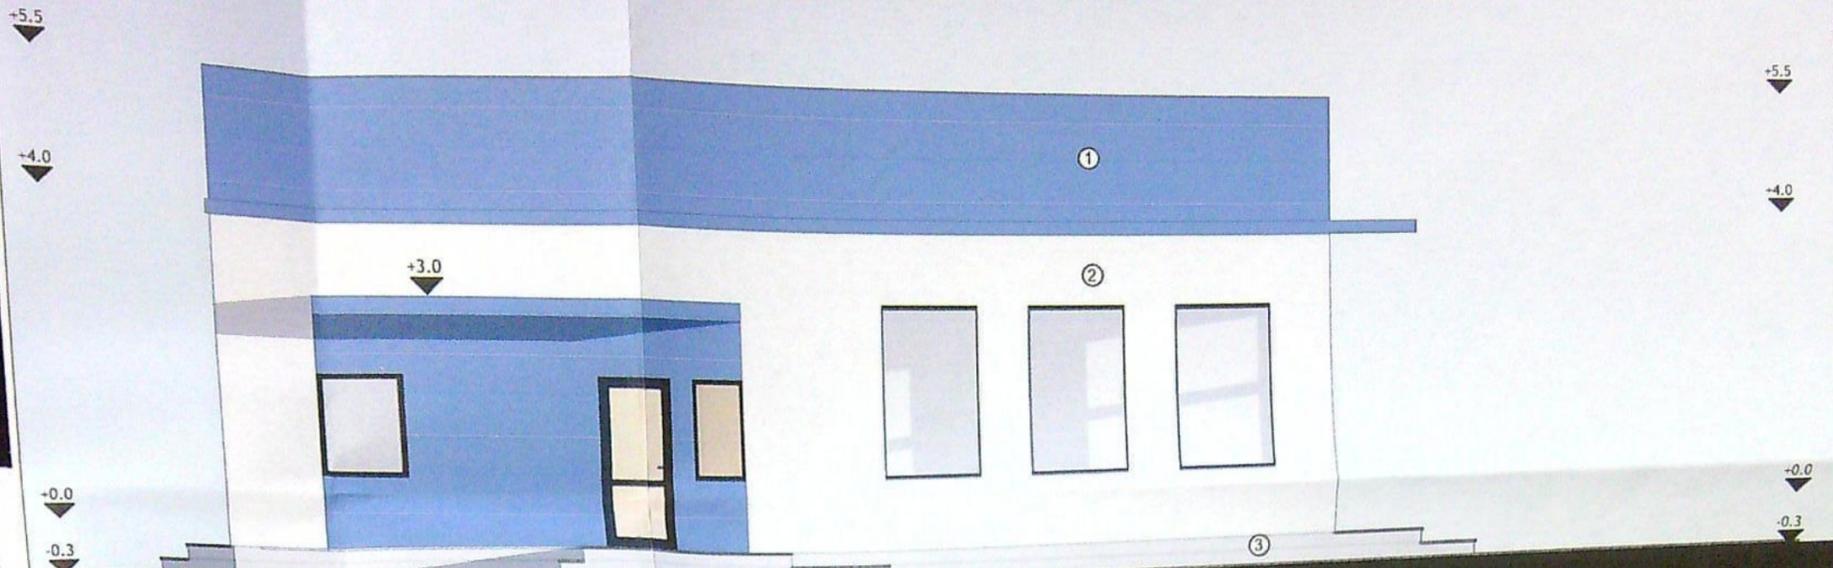


FAȚADĂ SUD SC:1/50

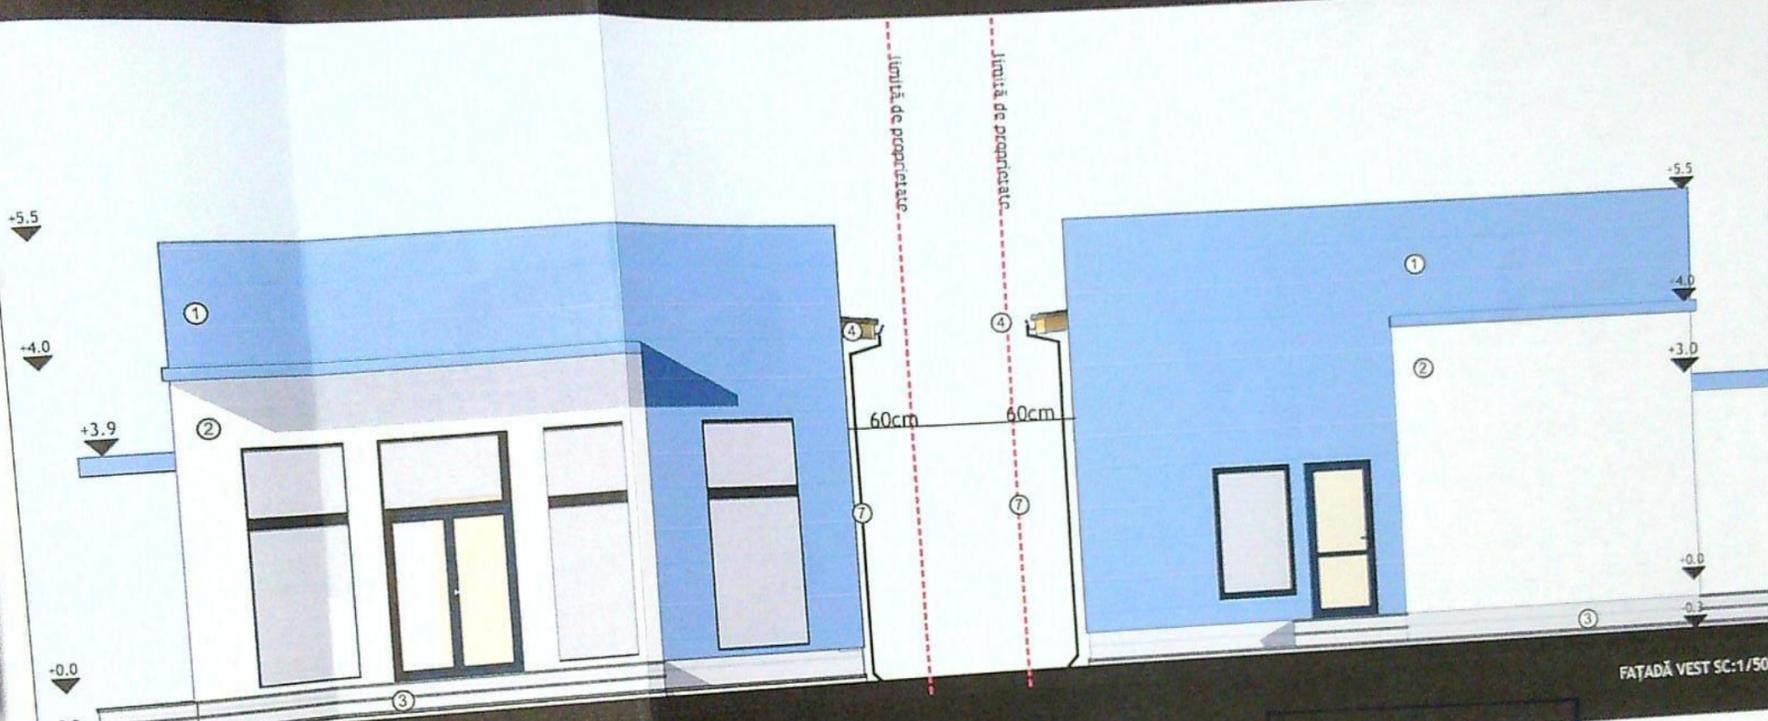

FAȚADĂ VEST SC:1/50

FAȚADĂ EST SC:1/50

PRIMARIA MUNICIPIULUI CRAIOVA
 VIZAT SPRE NESCHIMBARE
 NR 3
 Anexa la autorizația de construire
 Nr. 303 din 20/08/22
 Arhitect șef,

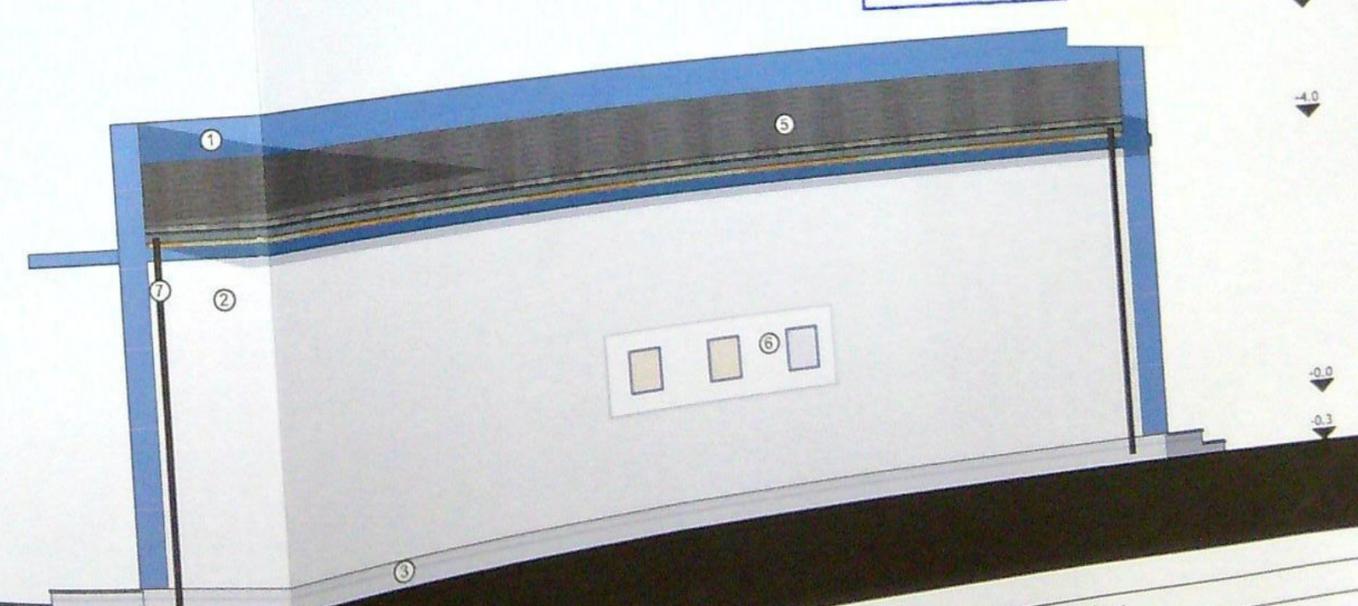

FAȚADĂ NORD SC:1/50

LEGENDĂ FINISAJE:

- ① TENCUIALĂ DECORATIVĂ GRI ALBASTRU - RAL 7031
- ② TENCUIALĂ DECORATIVĂ ALBĂ - RAL 9010
- ③ SOCLU - TENCUIALĂ DECORATIVĂ GRI AGATE - RAL 7038
- ④ POLATĂ / STREĂȘINĂ LEMN
- ⑤ INVELITOARE TIGLĂ METALICĂ GRI - RAL 7022
- ⑥ PANOUL OPAC
- ⑦ JOCHEABURI și BURLANE METALICE GRI - RAL 7022

VERIFICATOR	SEMNATURA CERINTA	CATEGORIA - D / CLASA DE IMPORTANȚĂ - IV	Proiect nr
EXPERT	NUME	REFERAT / EXPERTIZA NR / DATA	02/2023
DOVEPERTISE POINT S.R.L.		Beneficiari:	Faza
CRAIOVA, str. Madona Duda nr.1		Toancă Marian-Romeo și Toancă Ileana-Denisa	PAC
SPECIFICAȚIE	NUME	Titlu proiect	PI nr
ȘEF PROIECT	arh. OLIVIA CĂPRUCIU	CONSTRUIRE SPAȚIU COMPONENTE AGRICOLE PARTER	A.04
PROIECTAT	arh. ALBERT DOBRIN	Adresa: CRAIOVA, Calea Berzei nr. 65	
DESENAT	arh. ALBERT DOBRIN	Titlu planșă	
		FAȚADE	