


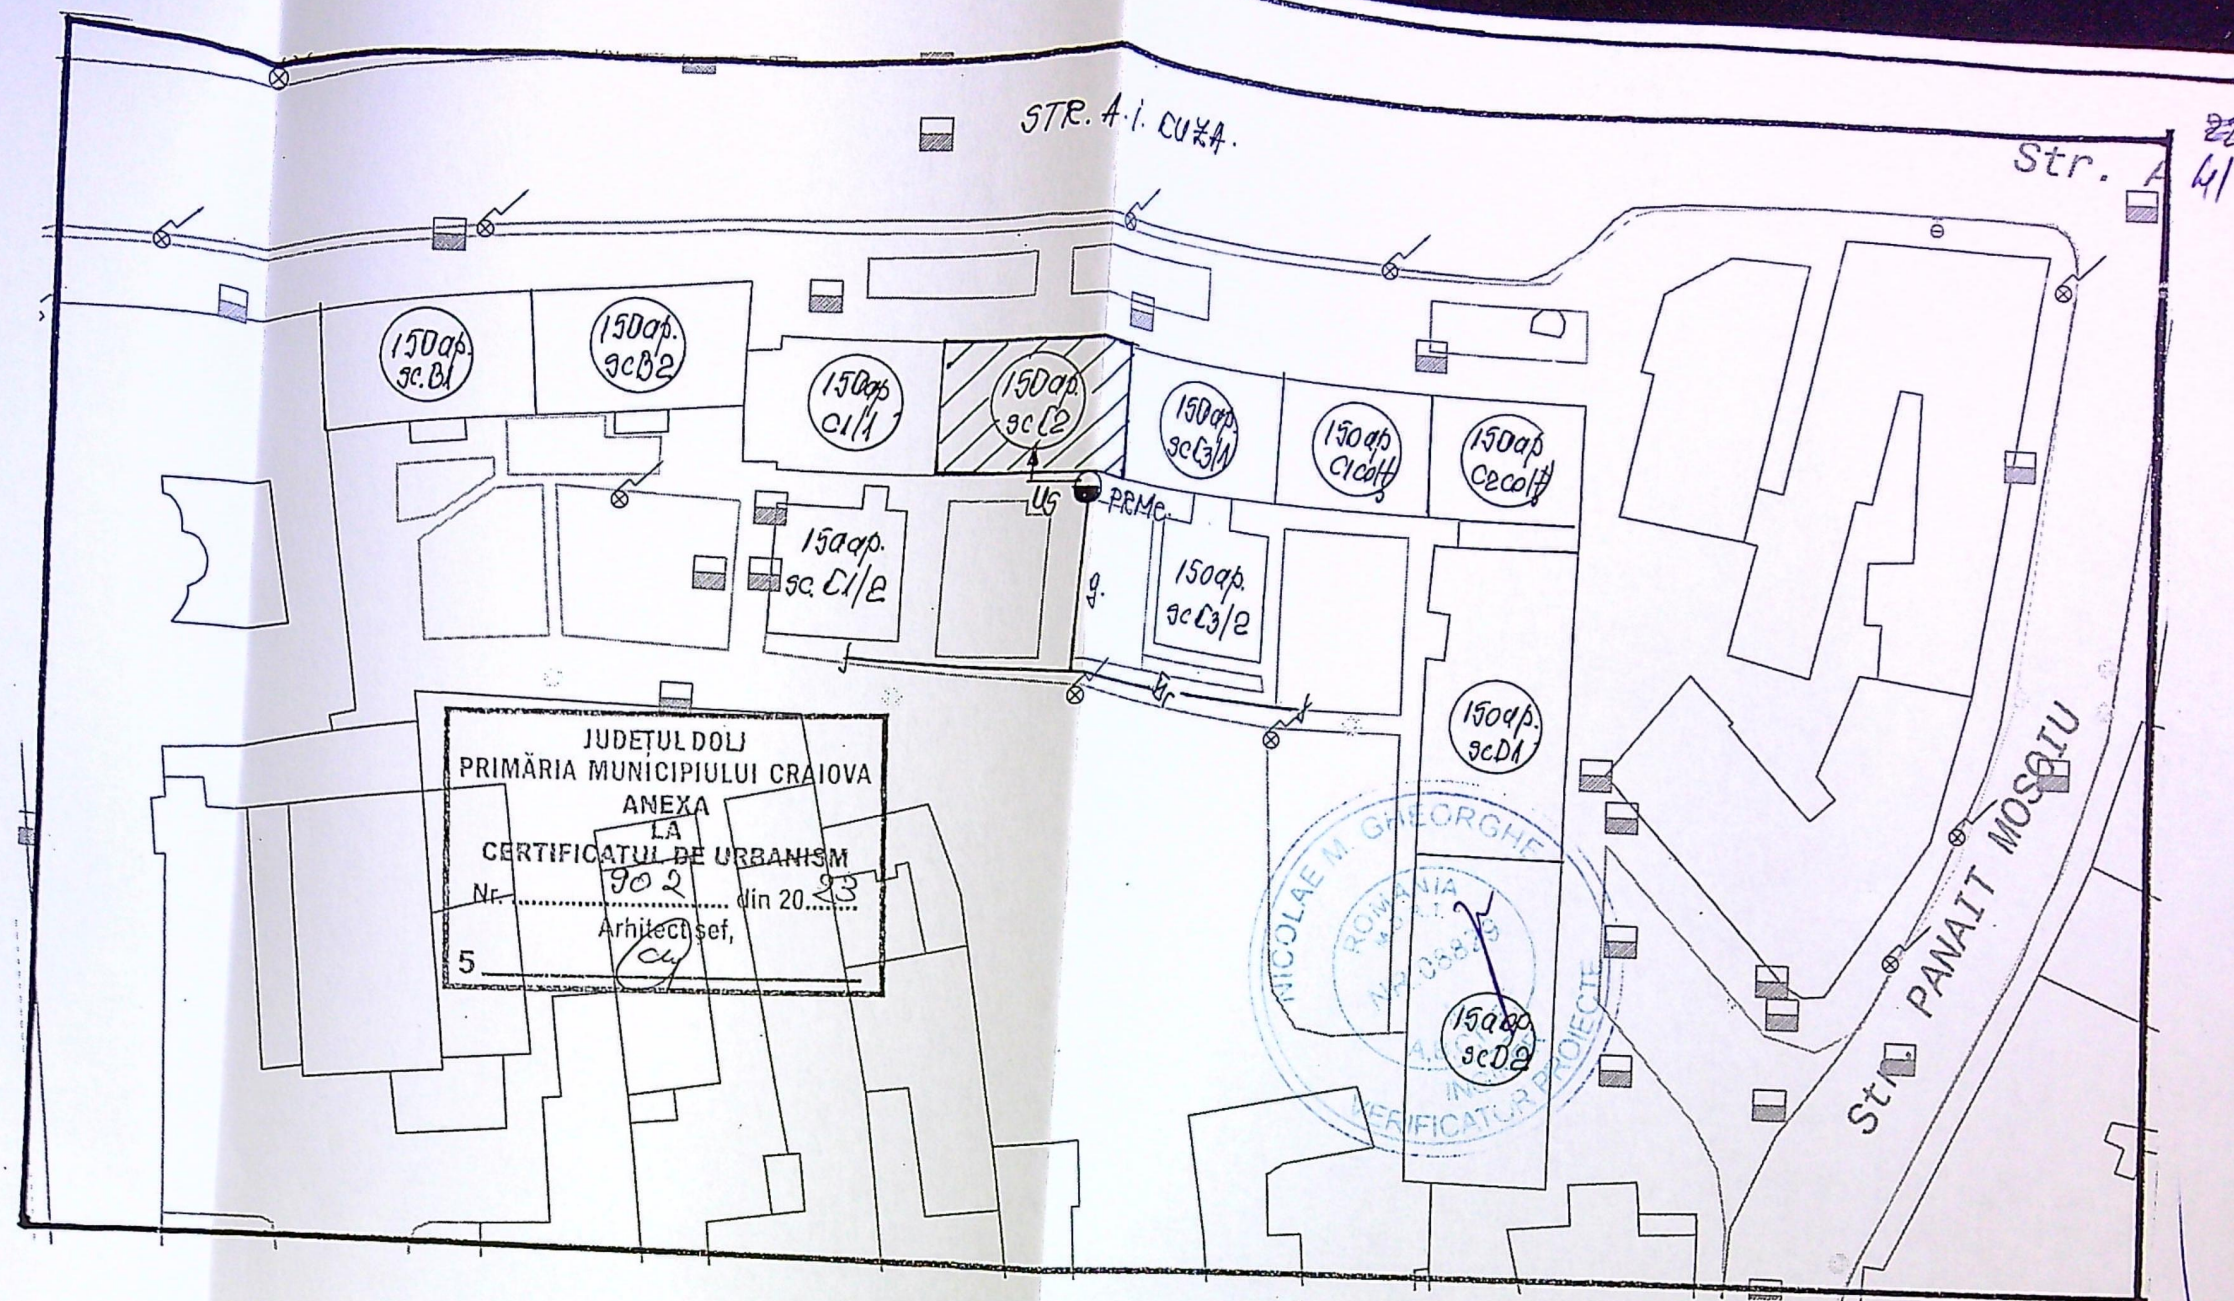

Categoria de importanta a constructiei-C ;
 Clasa de importanta a constructiei este III (conform P100-1/2013) ;

- LEGENDA**
- Conducta gaze naturale presiune redusa existenta montata ingropat
 - Bransament gaze naturale presiune redusa existent de 63mm PE100SDR11
 - Post reglare masurare gaze naturale existent (RTG 25, G6)
 - Instalatie utilizare gaze naturale separata proiectata
 - Imobil pentru care se proiecteaza instalatia de utilizare gaze nat.

JUDEȚUL DOLJ
 PRIMĂRIA MUNICIPIULUI CRAIOVA
 VIZAT SPRE ÎNSCRIMBARE
 Anexa la autorizația de construire
 Nr. 693 din 20.03.2013
 Arhitect sef