



LEGENDA

Conducă Gaze Naturale Publica


Fișă PR/PJ - Propusă

Grasament Gaze Naturale PR - Propus

SC. RAD
Județ Iași
CUI 390
Tel +40 741 111 111


Sef proiect Ing. Br
Proiectat Ing. Br
Desenat Ing. Br

Pr. Nr.	411G/2021
Faza	D.T.
Plan de situație	PL-01

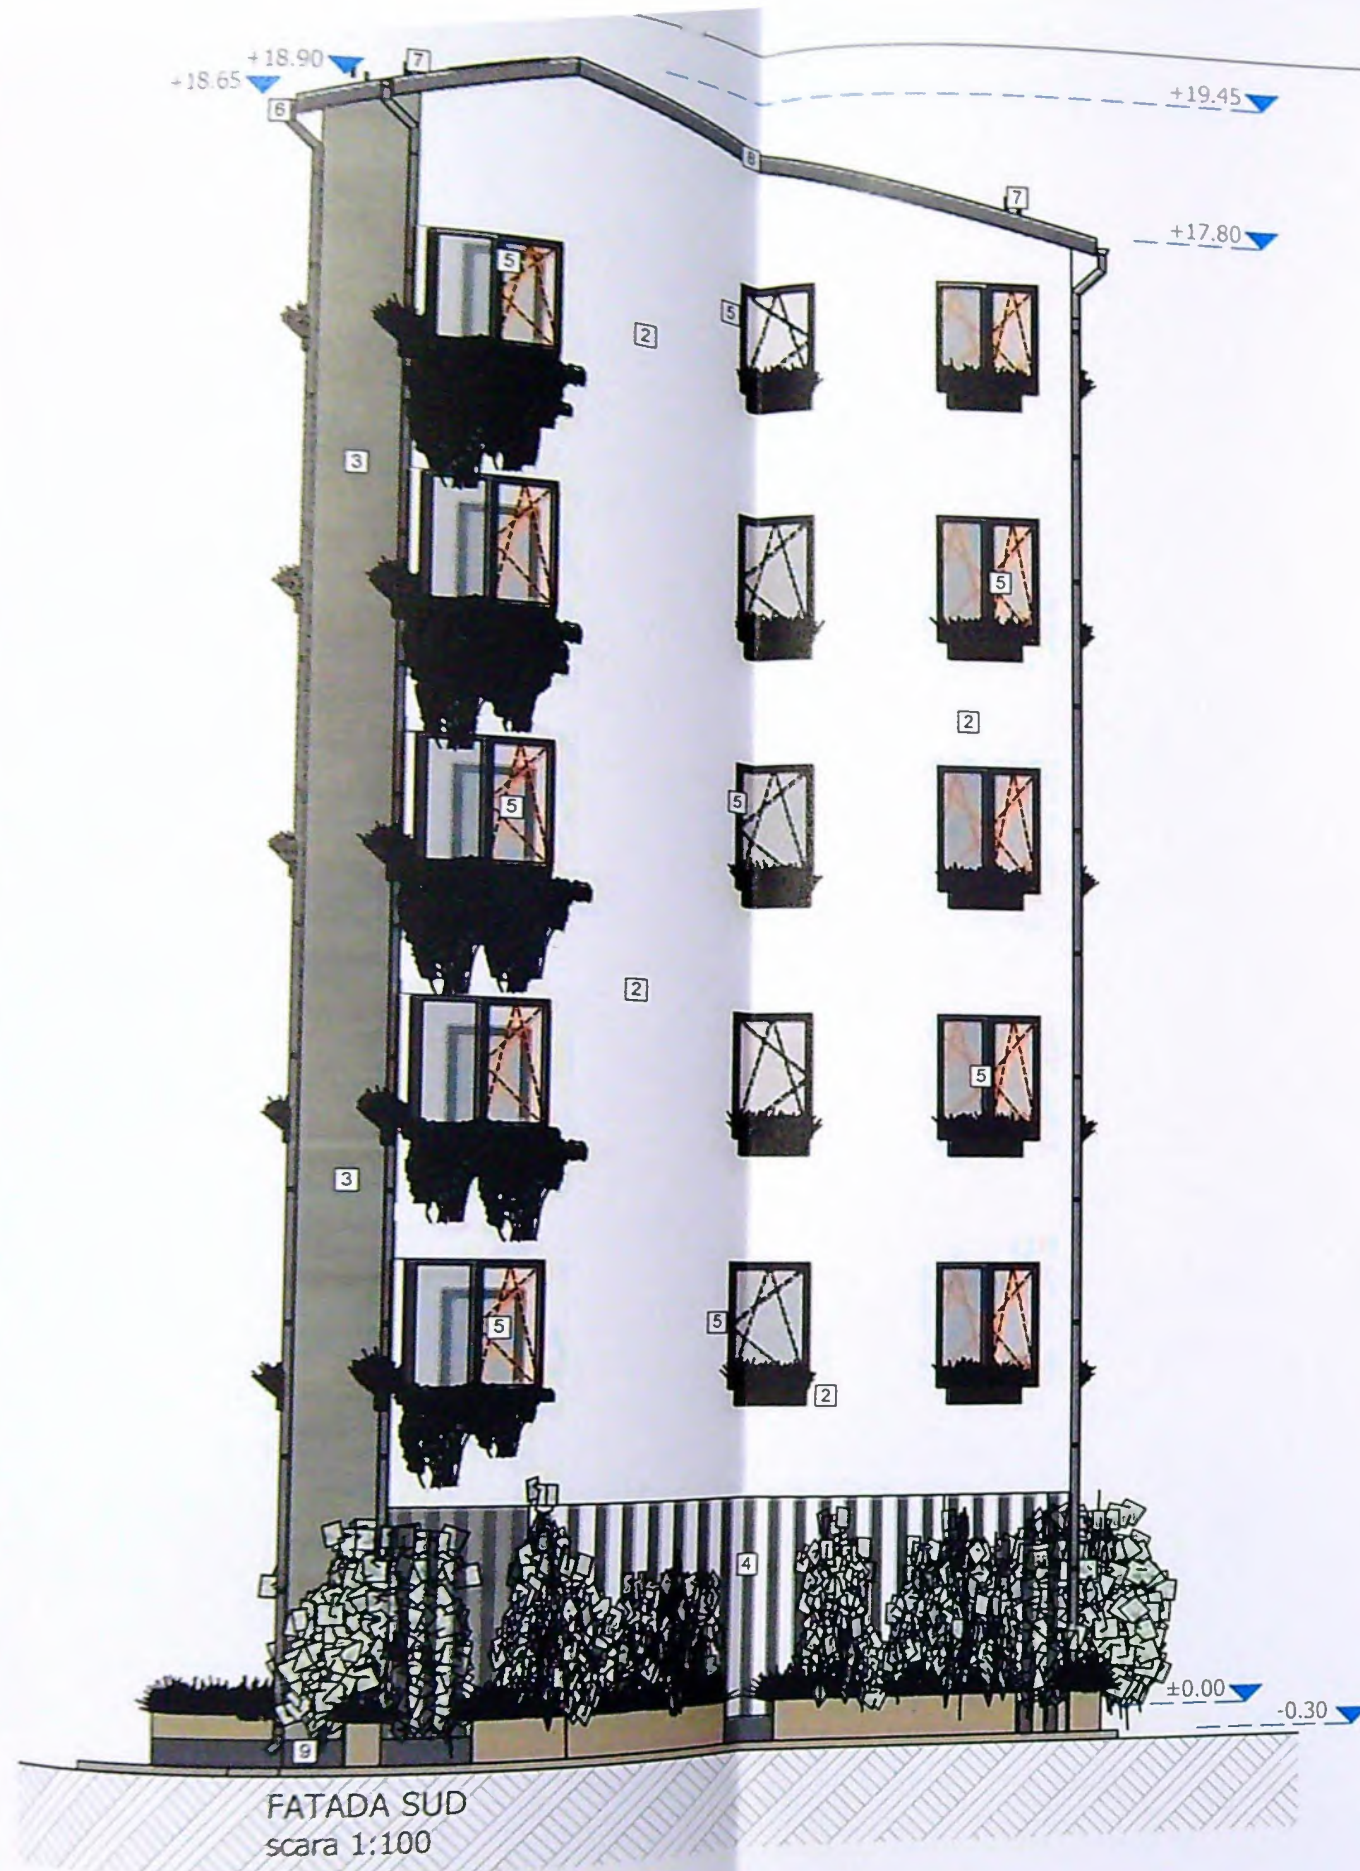


Legendă:

- 1 Îmvelitoare panouri sandwich, culoare gri
- 2 Tencuială exterioară culoare alb
- 3 Tencuială exterioară culoare gri
- 4 Trafor
- 5 Tâmplărie p.v.c. cu geam termopan triplu strat, profil gri
- 6 Jgheab și burlan tablă gri
- 7 Parazăpezi
- 8 Pazăie metal gri
- 9 Tencuiala soclu, culoare gri

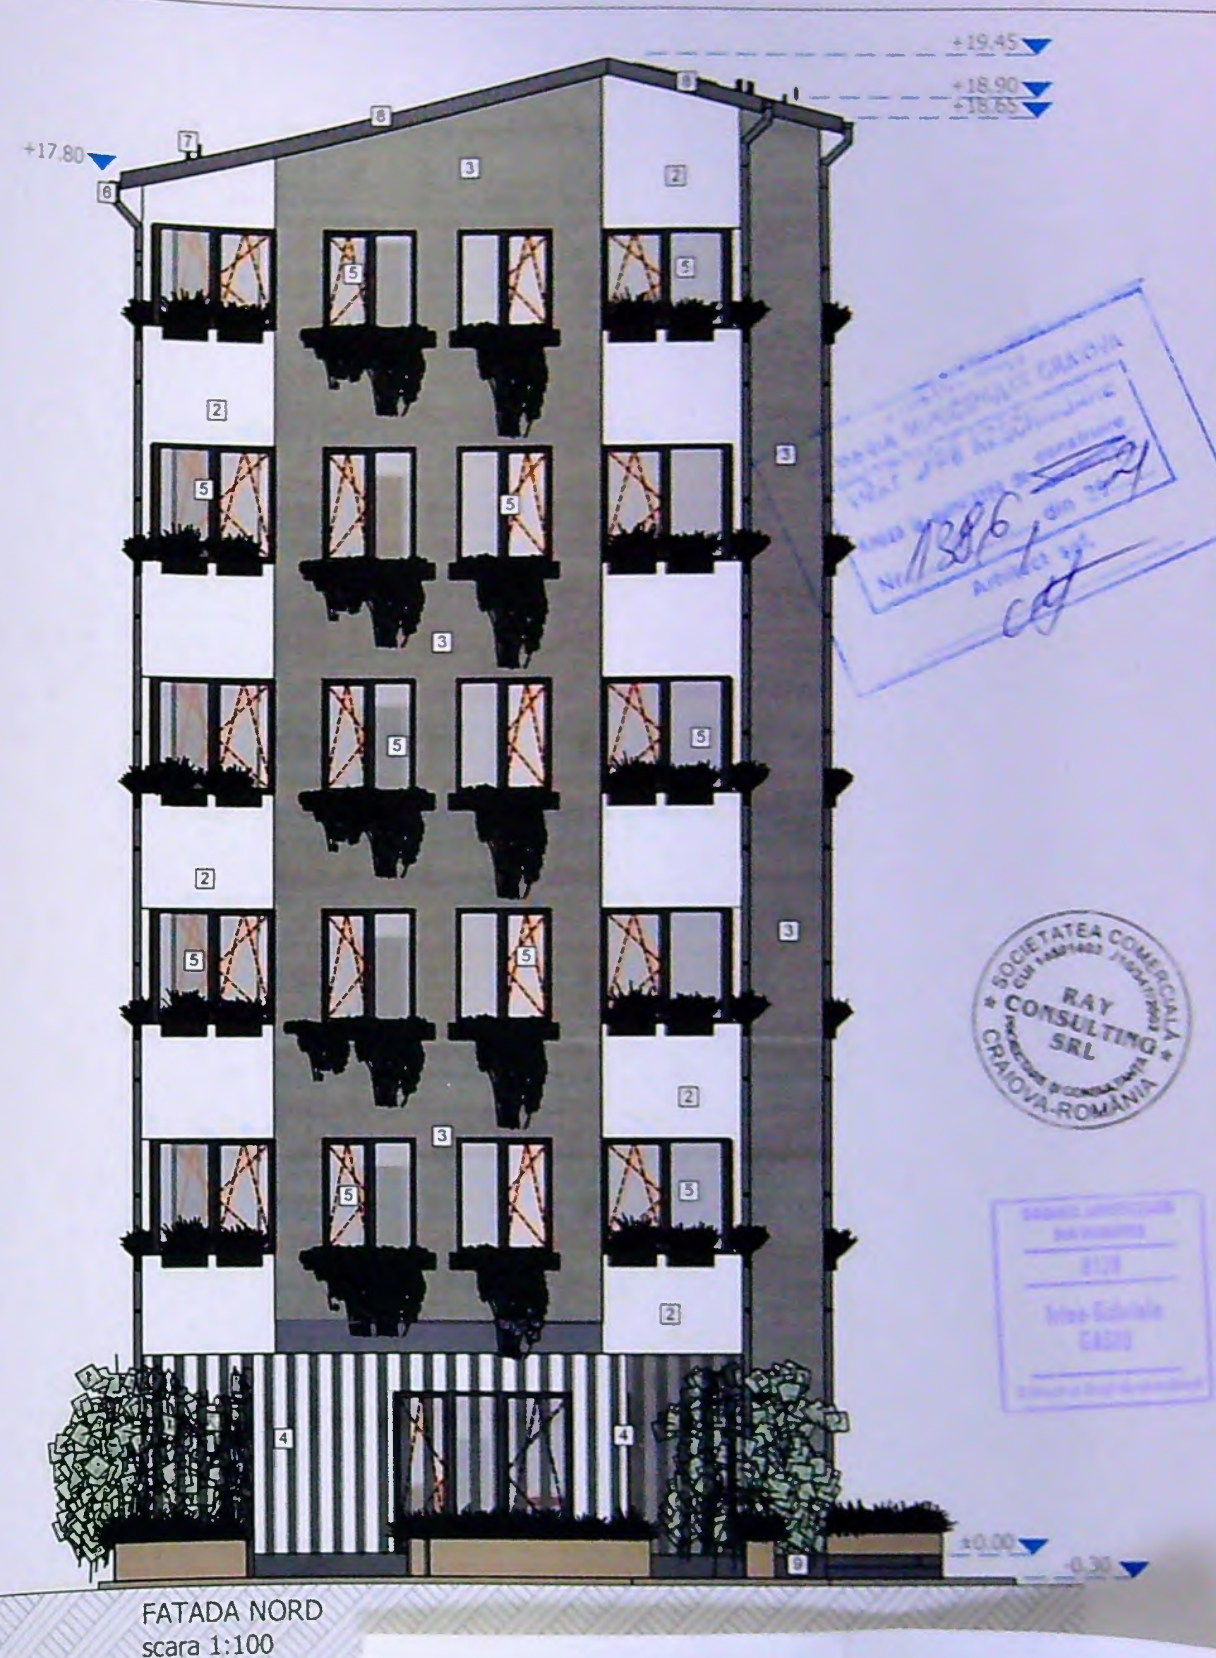

VERIFICATOR	NUME
-------------	------

DATA:	TITLU PLANSĂ:	PLANSĂ NR.:
2021	FATADA NORD ȘI FATADA SUD	A11

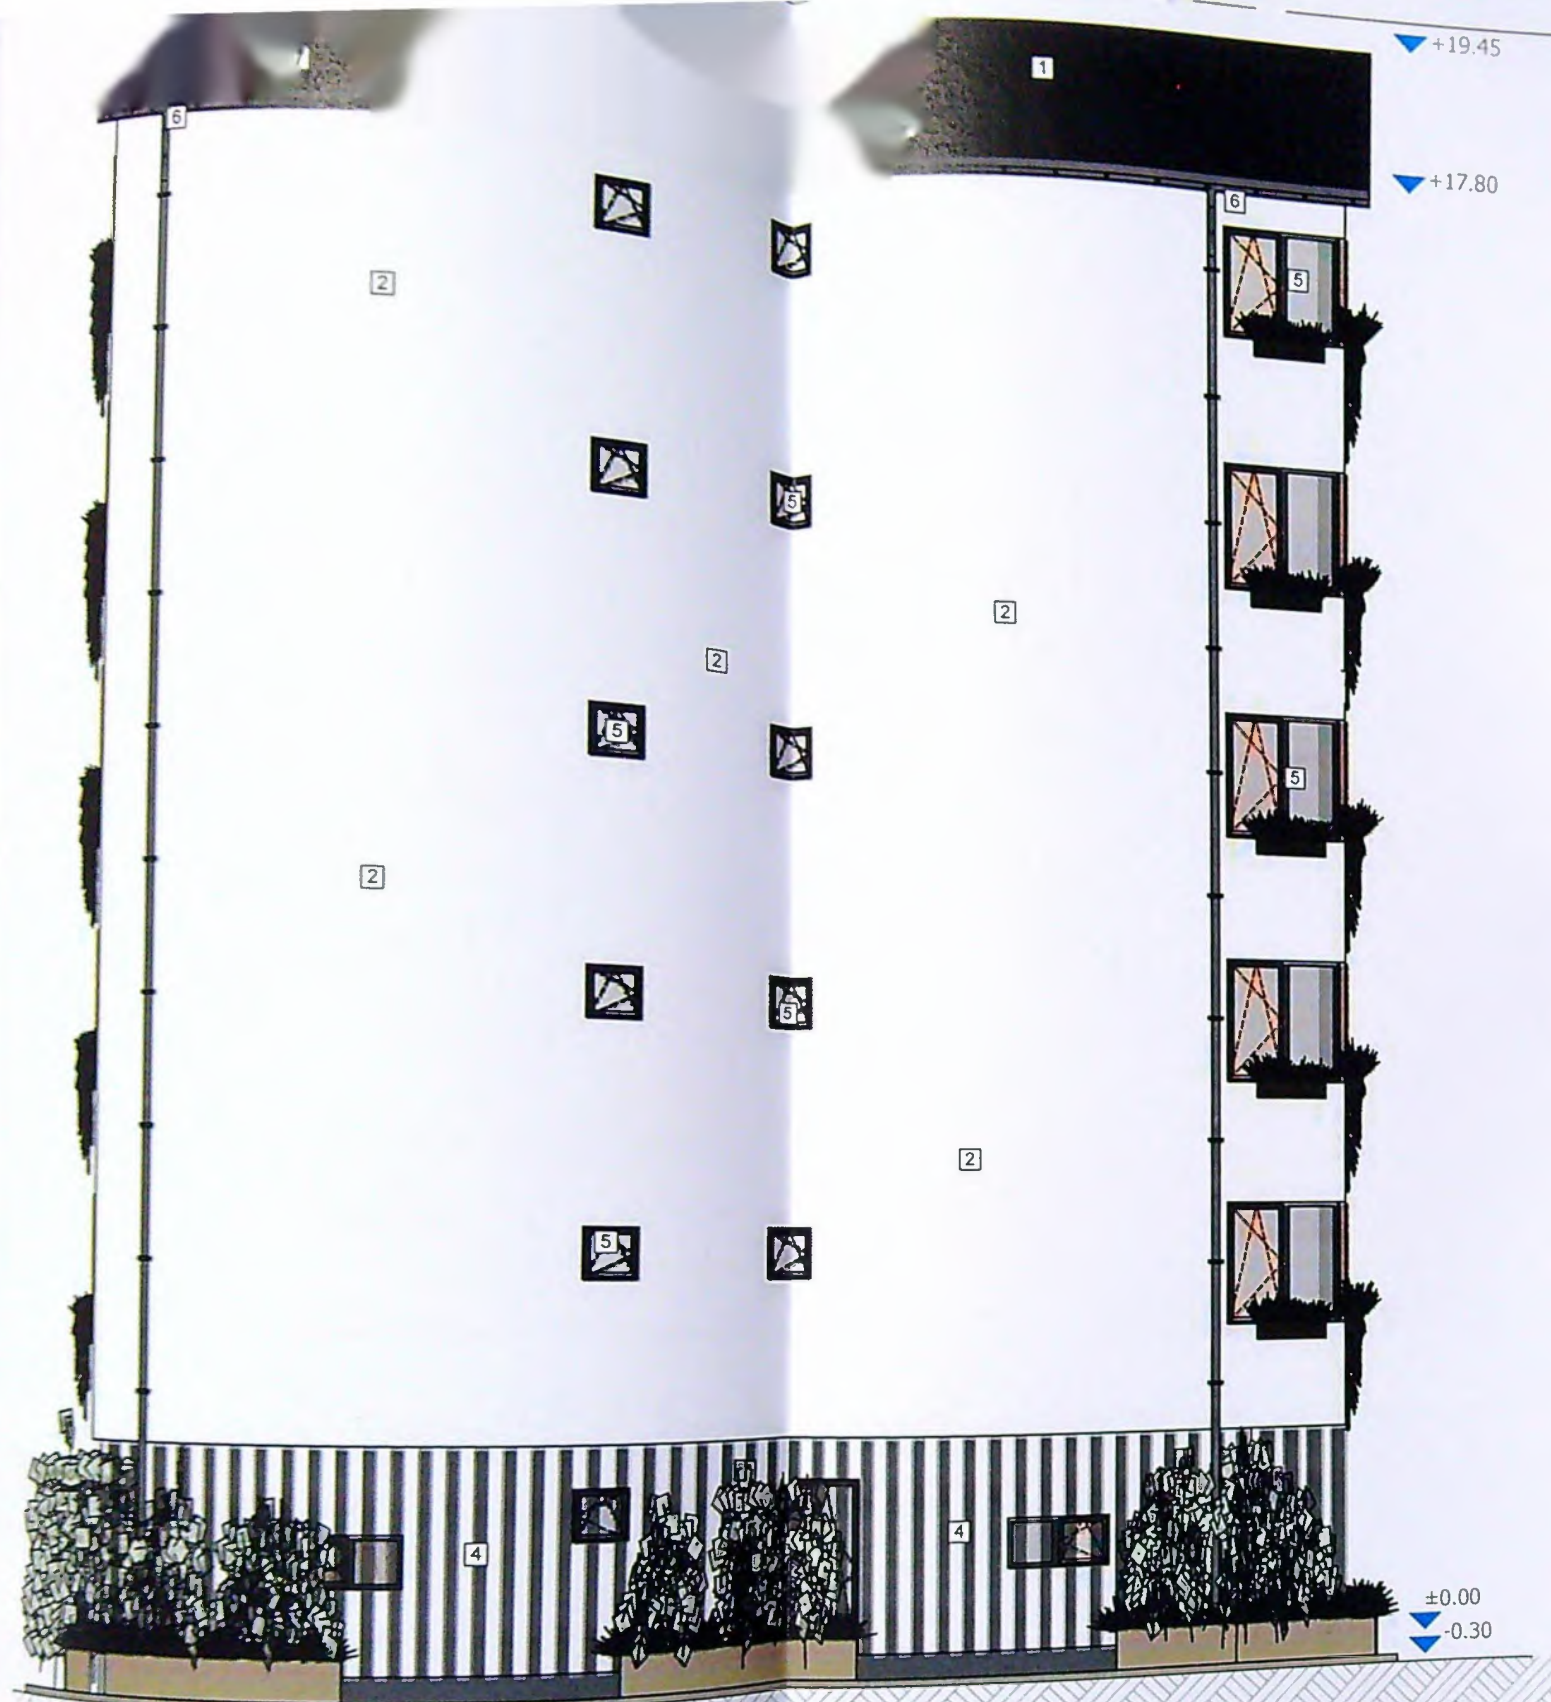

FATADA EST
scara 1:100

Legendă:

- 1) Încalzitoare panouri sandwich, culoare gri
- 2) Tencuială exterioară culoare alb
- 3) Tencuială exterioară culoare gri
- 4) Trafor
- 5) Tâmplărie p.v.c. cu geam termopan triplu strat, profil gri
- 6) Jgheab și burlan tablă gri
- 7) Parazăpezi
- 8) Pază metal gri
- 9) Tencuiala soclu, culoare gri



FATADA VEST
scara 1:100

VERIFICATOR	NUME	CERINTA	REFERAT - Nr./DATA
PROIECTANT	NUME	CERINTA	EXPERTIZA - Nr./DATA

T GL
38,61L

RA

DATA

2021

FATADA EST SI
FATADA VEST

A12

