



Situatie existenta

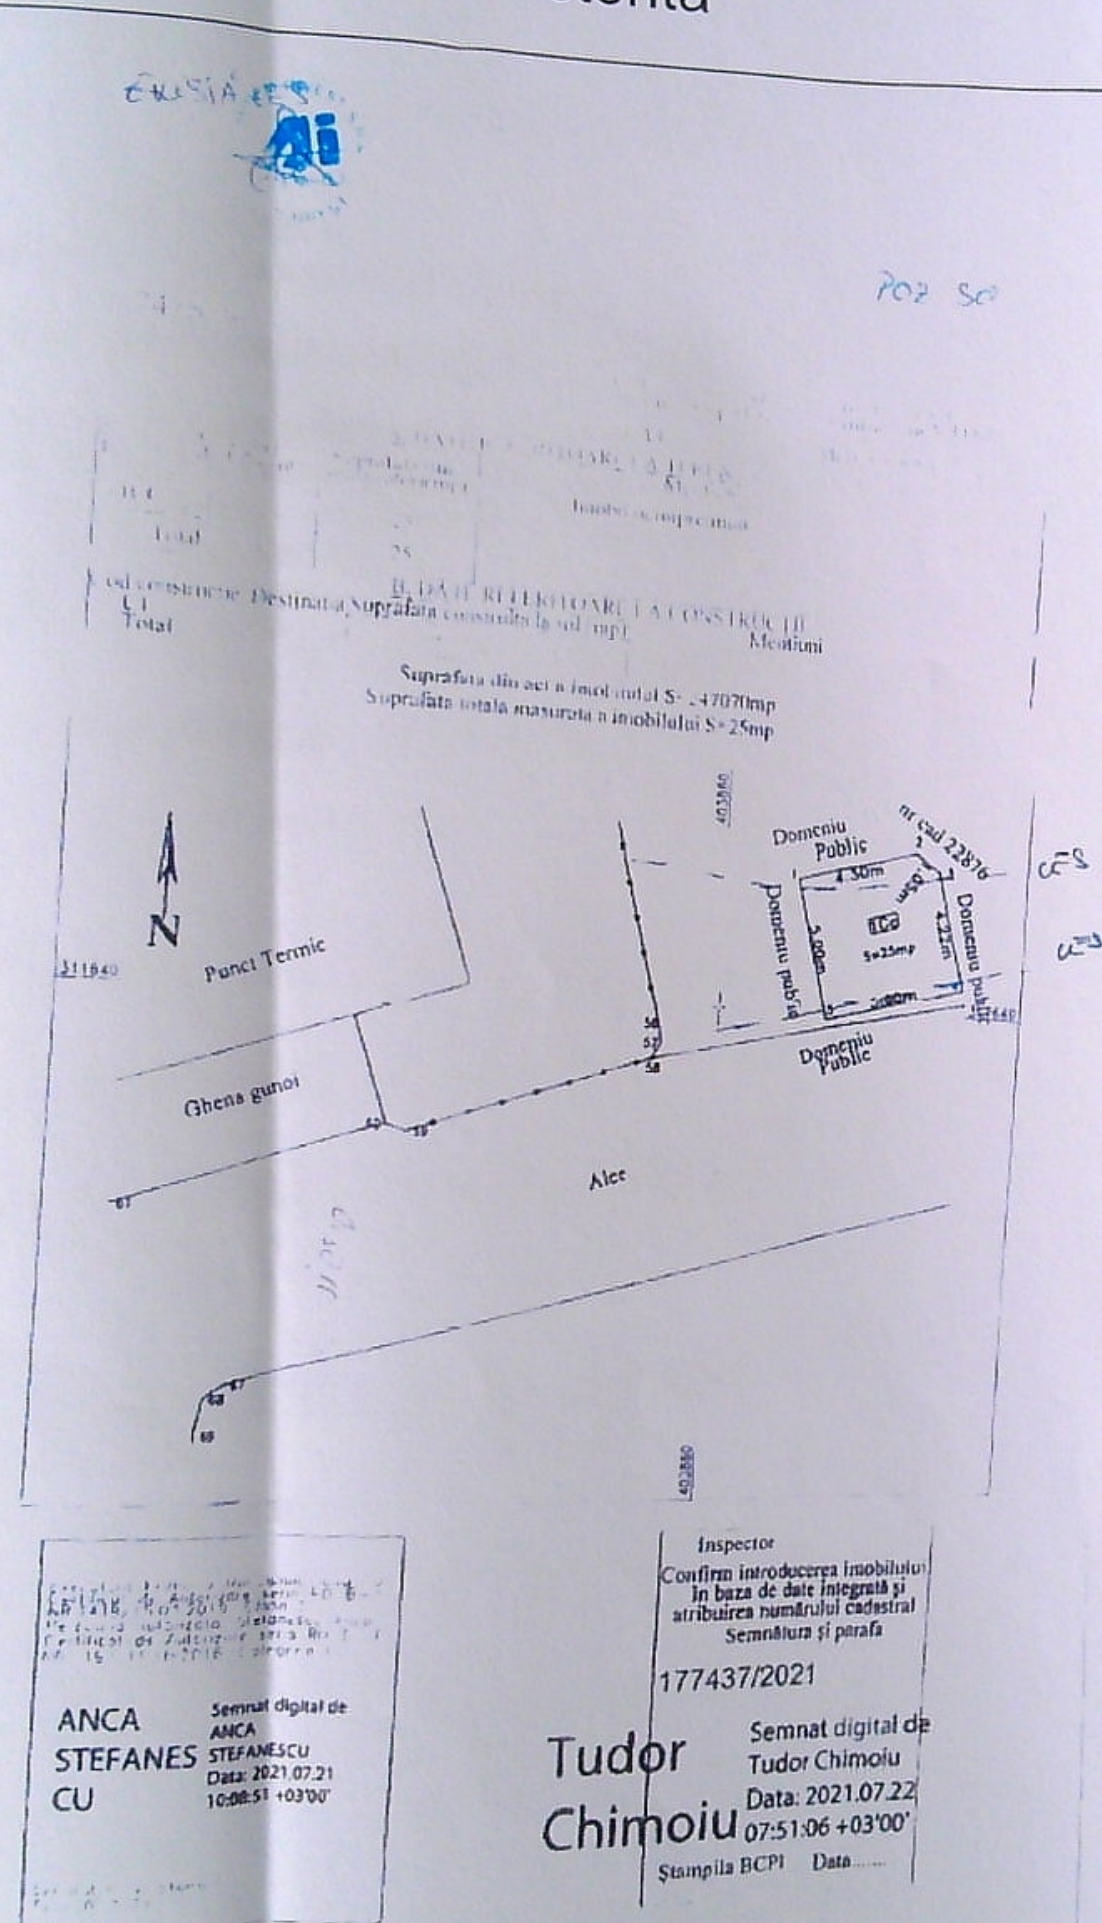

Situatie proiectata

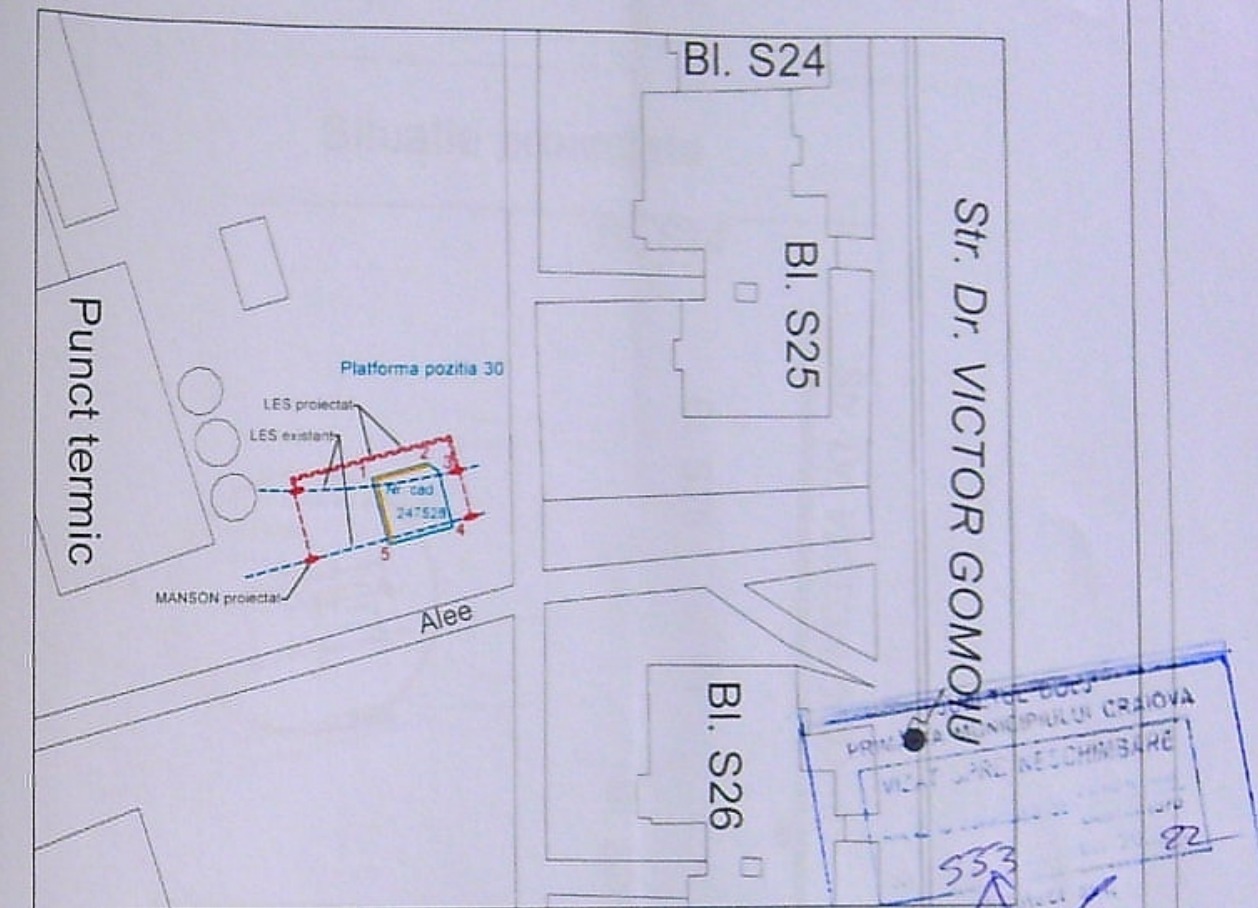

LEGENDA:

- Limite (curti/construcții/strazi/alei/etc.)
- Limita drum/cale de acces
- Linie electrica subterana tip LES 0,4 kV existenta, proprietate Distributie Energie Oltenia SA
- Sapatura manuala in sant pentru identificare cabluri existente pe amplasament
- Linie electrica subterana tip LES 0,4 kV proiectata, proprietate Distributie Energie Oltenia SA
- Mansoane 0,4 kV proiectate

Inventar coordonate Stereo 70

Punct	Y (E)	X (N)
1	403862.660	311644.564
2	403866.824	311645.651
3	403867.696	311645.069
4	403868.760	311640.989
5	403863.922	311639.726

ANEXA LA

CERTIFICATUL DE UZANIS

221

22

Autentizat

NOTA:

Inainte de inceperea lucrarilor de deviere/mutare cabluri de energie, in zona amplasamentului analizat se va practica sapatura manuala in sant deschis pentru identificarea cu acuratate a traseelor retelelor de deviat. Dupa identificarea retelelor de deviat se vor convoca reprezentantii beneficiarului, solicitantului si autoritatii publice locale in vederea intocmirii procesului verbal de predare amplasament pe locatie, in vederea inceperii lucrarilor de deviere/mutare.

Beneficiar: SC DISTRIBUTIE ENERGIE OLTENIA SA	Proiect nr. 2.1/2022
Titlu lucrare: ELIBERARE AMPLASAMENT PENTRU MONTARE CONTAINERE INGROPATE PENTRU COLECTARE DESEURI MUNICIPALE IN CADRUL PROIECTULUI "SISTEM DE MANAGEMENT INTEGRAT AL DESEURILOR IN JUD. DOLJ - CONSILIUL JUDETEAN DOLJ" - ETAPA II	Faza: CU
Titlu planșă: PLAN DE SITUATIE - PLATFORMA POZITIA 30	Planșă nr. 4