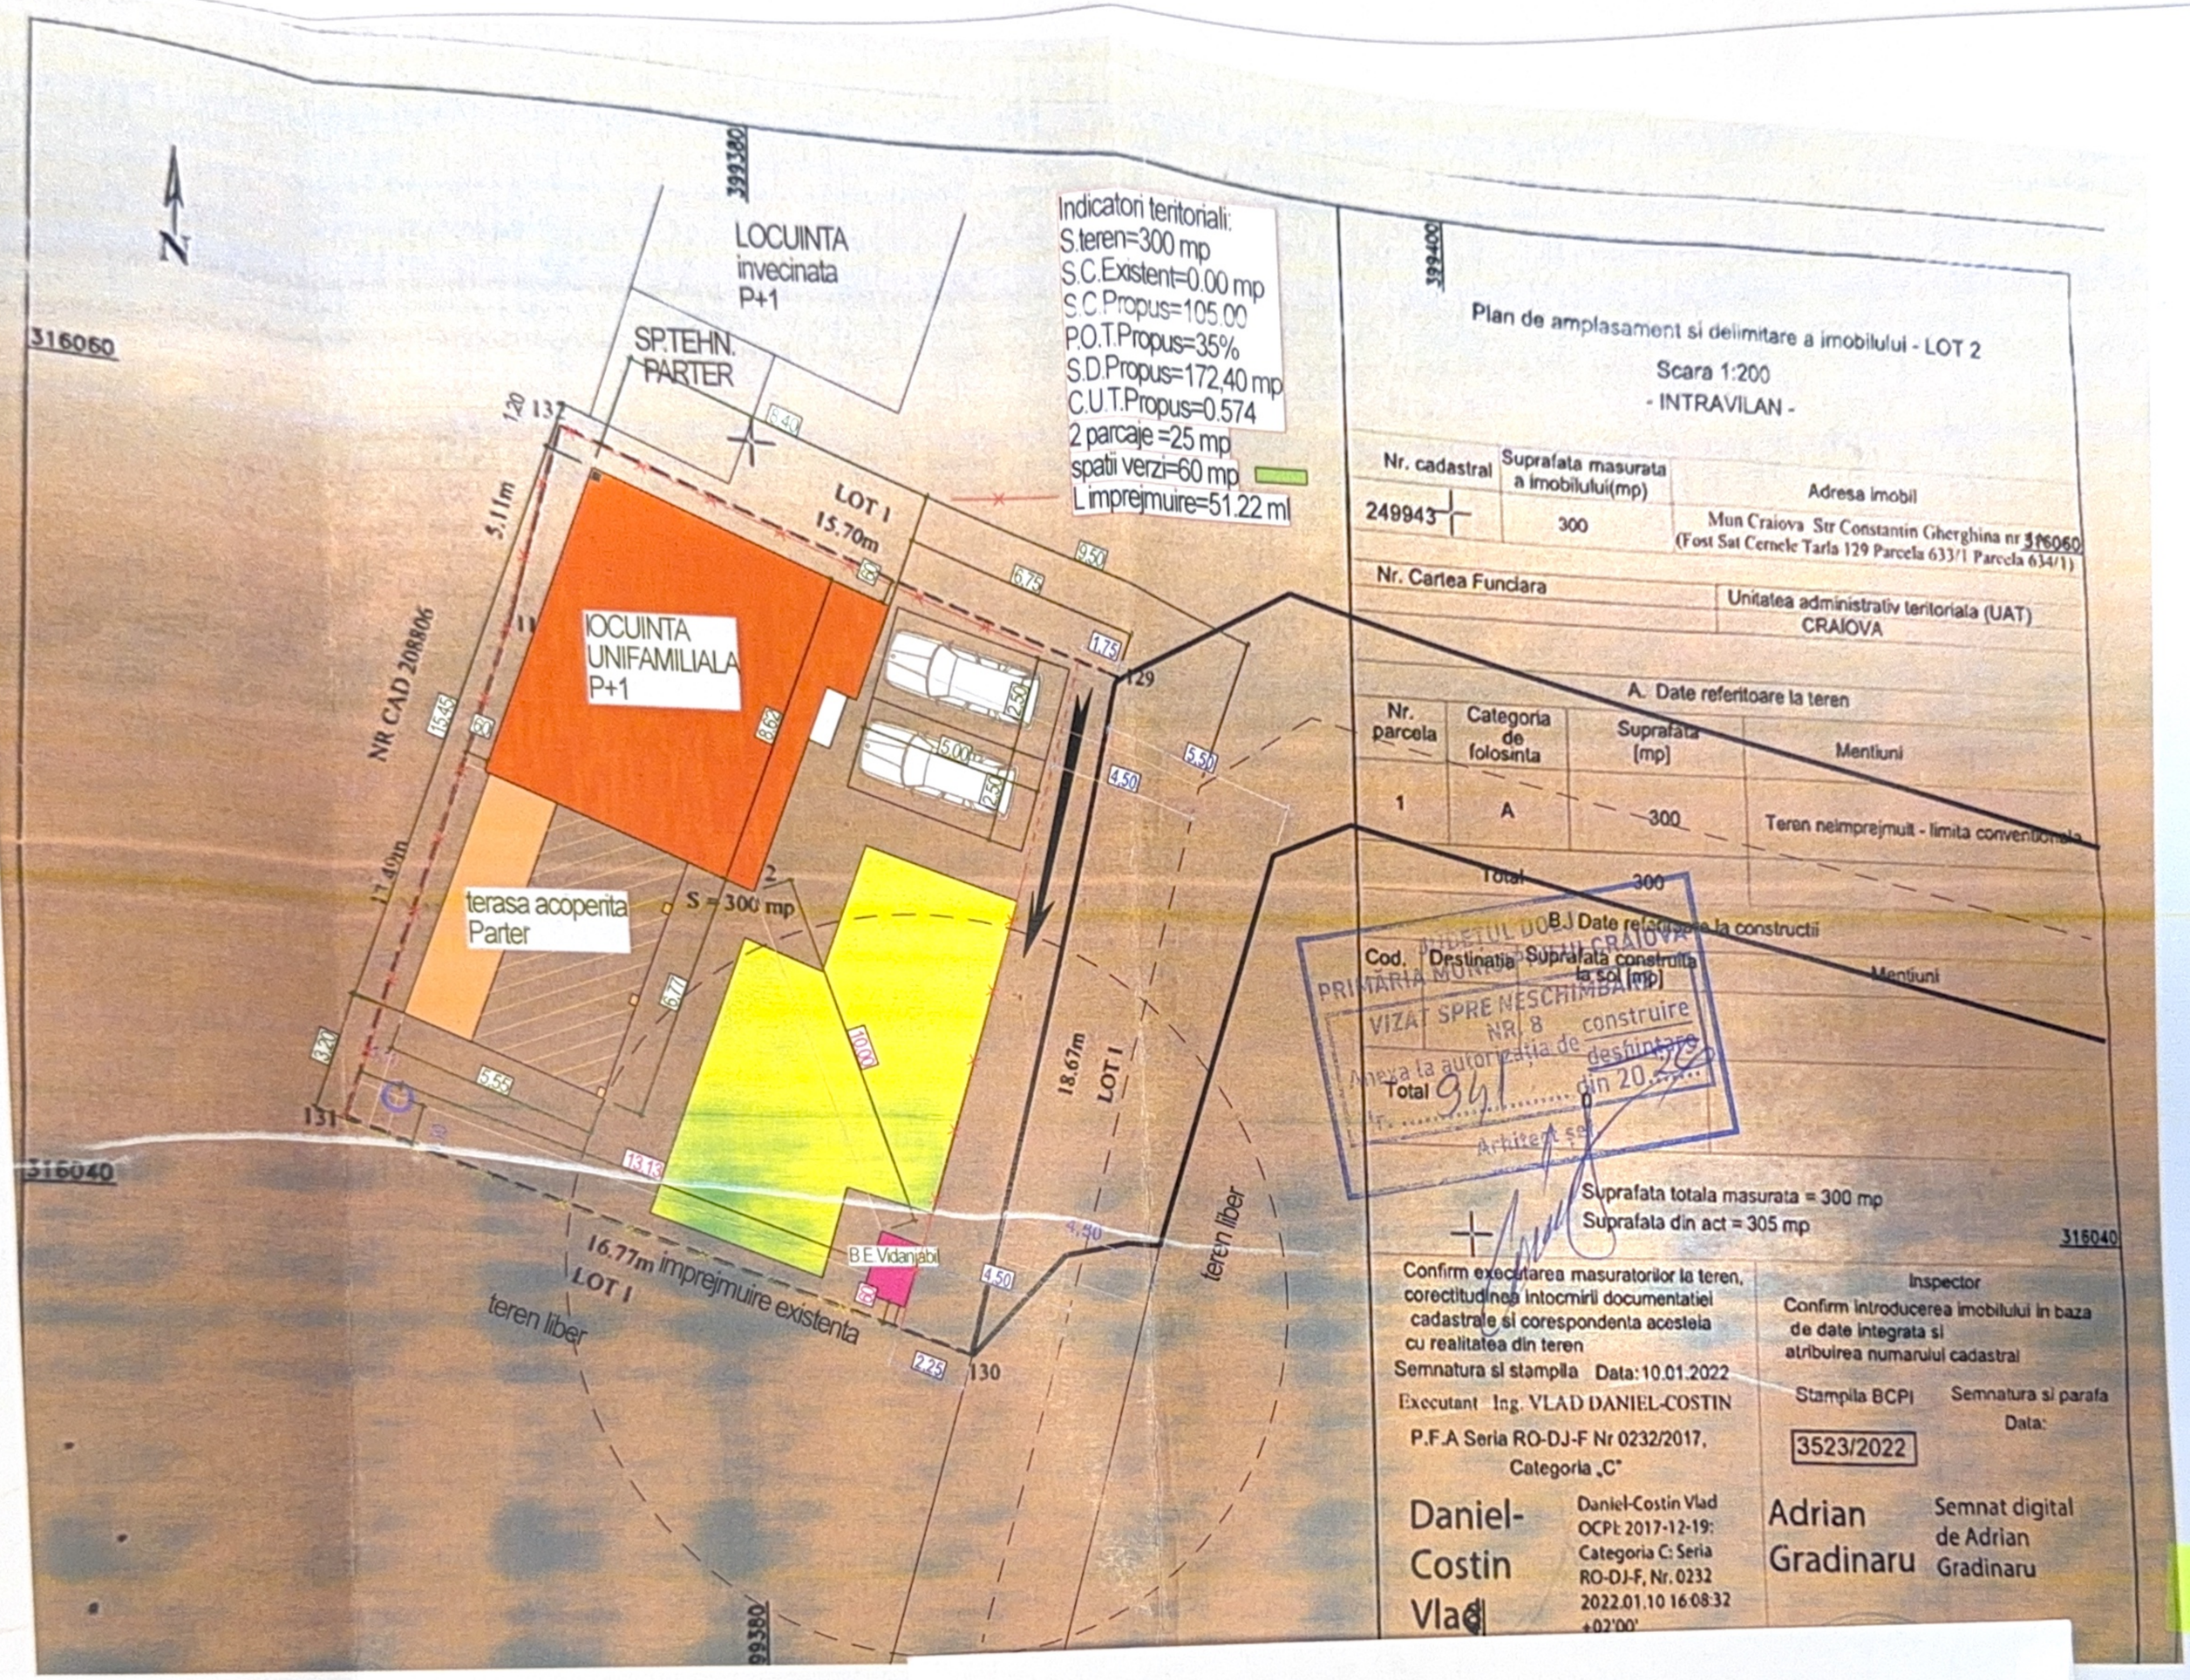


Plan de amplasament si delimitare a imobilului - LOT 2

Scara 1:200

- INTRAVILAN -

Nr. cadastral	Suprafata masurata a imobilului(mp)	Adresa imobil
249943	300	Mun Craiova Str Constantin Gherghina nr 316060 (Fost Sat Cernele Tarla 129 Parcela 633/1 Parcela 634/1)

Nr. Cartea Funciara

Unitatea administrativ teritoriala (UAT) CRAIOVA

A. Date referitoare la teren

Nr. parcela	Categoria de folosinta	Suprafata (mp)	Mentiuni
1	A	300	Teren neimprejmuit - limita conventionala
Total		300	

B.) Date referitoare la constructii

Cod	Destinatia	Suprafata construita la sol (mp)	Mentiuni
Total		94	

PRIMĂRIA MUNICIPIULUI CRAIOVA
VIZAT SPRE NESCHIMBARE
NR. 8
Anexa la autorizația de construire/desființare
Nr. ..... din 20.....
Arhitect șef

Suprafata totala masurata = 300 mp
Suprafata din act = 305 mp

Confirm executarea masuratorilor la teren, corectitudinea intocmirii documentatiei cadastrale si corespondenta acesteia cu realitatea din teren

Semnatura si stampila Data: 10.01.2022

Executant Ing. VLAD DANIEL-COSTIN

P.F.A Seria RO-DJ-F Nr 0232/2017, Categoria „C"

Daniel-Costin Vlad

Daniel-Costin Vlad
OCPI: 2017-12-19:
Categoria C: Seria RO-DJ-F, Nr. 0232
2022.01.10 16:08:32 +02'00'

Inspector

Confirm introducerea imobilului in baza de date integrata si atribuirea numarului cadastral

Stampila BCPI 3523/2022

Semnatura si parafa

Data:

Adrian Gradinaru


Semnat digital de Adrian Gradinaru

/DATA
/DATA
/DATA

PR.NR. 65 /2025

FAZA: P.A.C.

PLANSA: A 2

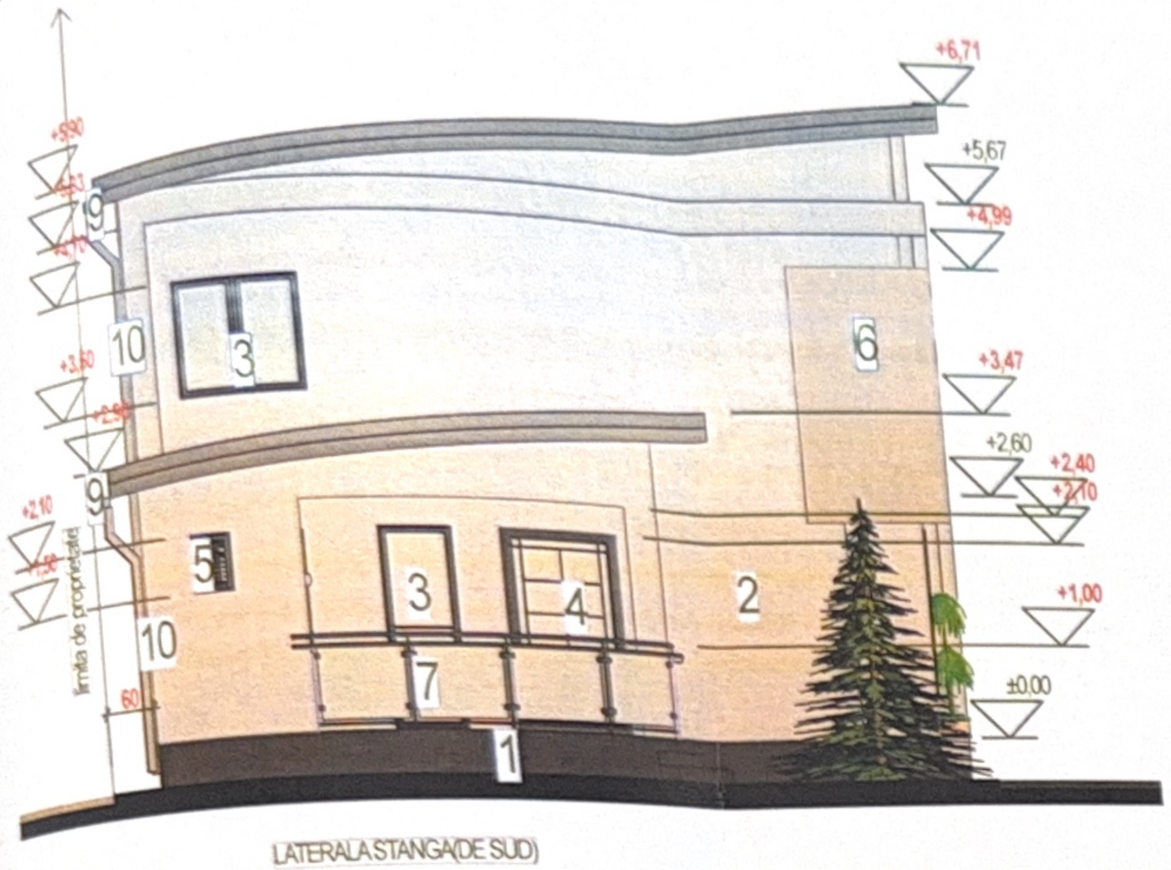


LATERALA STANGA(DE SUD)




PRIMĂRIA MUNICIPIULUI CRAIOVA
VIZAT SPRE NESCHIMBARE
NR. 8
Anexa la autorizația de construire / desființare
Nr. 941 din 20..26
Arhitect șef

FATADA DE EST

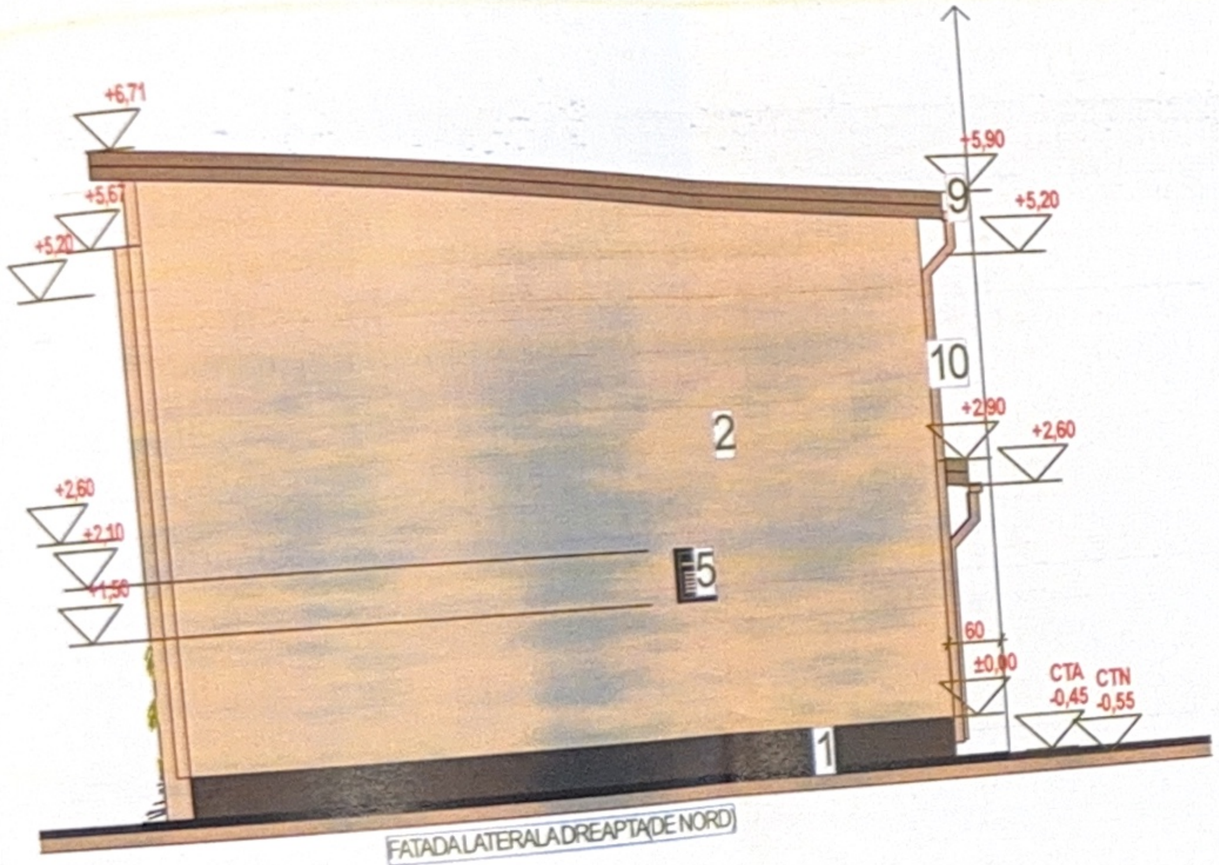

FATADA LATERALA DREAPTA(DE NORD)

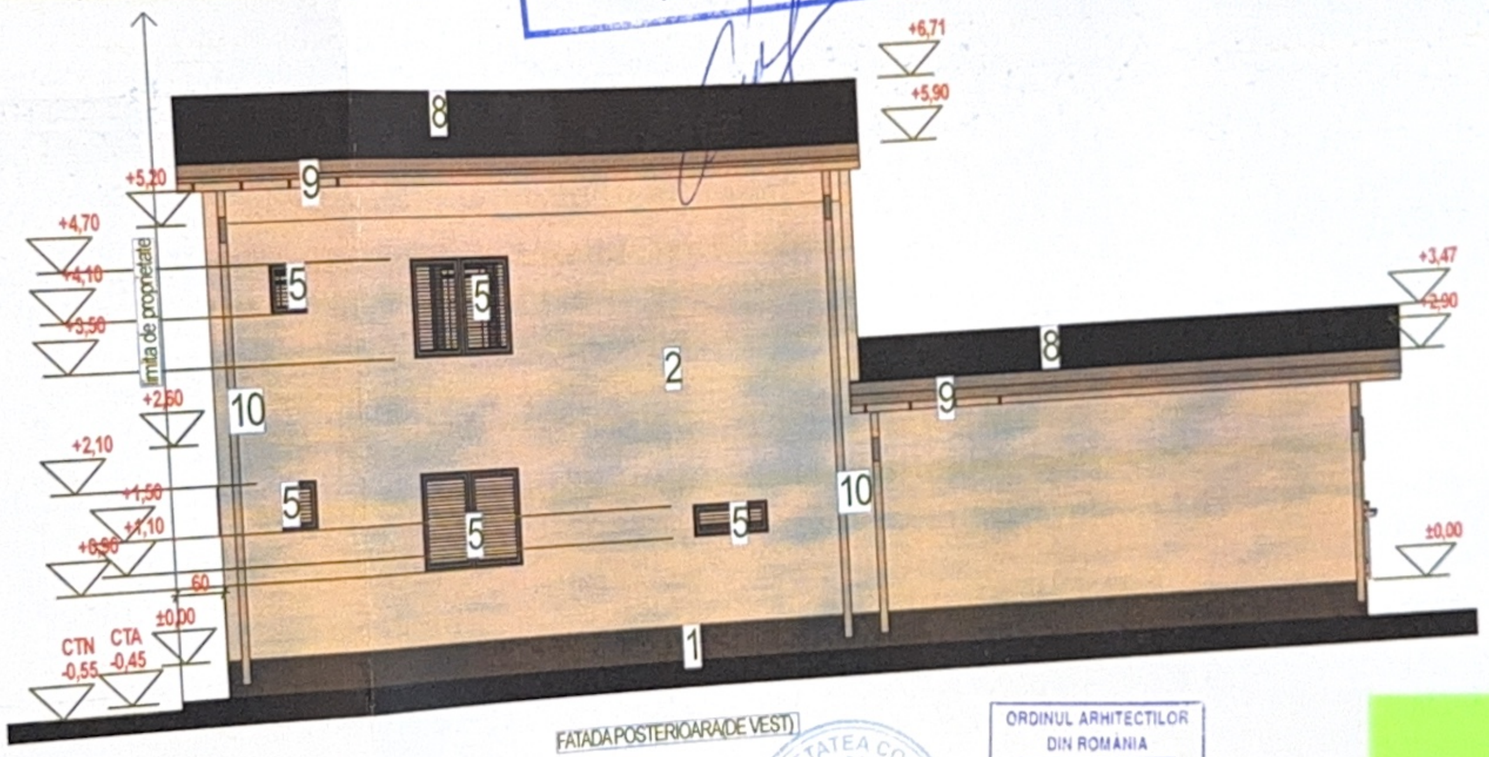

FATADA POSTERIOARA(DE VEST)

ORDINUL ARHITECTILOR DIN ROMÂNIA
10945
Andrada Stefania

finisaje:1-soclu impermeabil gri inchis;
2-vopsea lavabila alba;3-ferestre PVC antracit cu geam termopan securizat si deschidere de la Hp 90 cm;4-usi PVC antracit cu geam termopan securizat;5- ferestre PVC antracit cu trafor fix opac;
6-tencuiala decorativa crem;7-parapet protectie Hp 90 cm din cadru metalic si panouri poliglass; 8- invelitoare din panouri Isopan;
9-jgheaburi; 10-burlane