

PLAN DE AMPLASAMENT SI DELIMITARE A BUNULUI IMOBIL


(intravilan)
SCARA 1:500
SISTEM PROIECTIE: "LOCAL"

Judetul DOLJ
Teritoriul adm. CRAIOVA
Cod SIRUTA.....
Adresa imobil
Str. Oltului, nr. 29 (Cart. Facai)
Nr. cadastral al bunului imobil.....

Numele si prenumele proprietarilor:
BUCUR ARISTIDE si BUCUR MARIA
Adresa:
Str. Nicolae Ionescu - Sisesti, bl. 1 68, apt. 4
(fost Cart. 1 M.L.) - Craiova, Dolj.

308800

LEGENDA

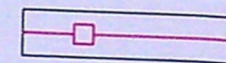

Limita proprietate



Constructii executate
fara respectarea A.C.



Constructii propuse
spre desfiintare

BILANT TERITORIAL

Suprafata teren = 700.00 mp

S. construita existenta = 16.00 mp

S. desfasurata existenta = 16.00 mp

S. construita fara respectarea A.C. = 221.00 mp

S. desfasurata fara respectarea A.C. = 483.00 mp

POT existent = 2.28 %

CUT existent = 0.022

POT propus = 33.85 %

CUT propus = 0.71



Alei betonate si parcare S= 58 m



Spatiu verde S=377 mp

Nr. Locuri parcare = 2 (S=28 m

CORP I

NUMAR	DISTANTA
29	14.656
42	47.886
43	14.661
10	24.100
30	23.983
29	
[SUPRAF. = 700.002]	

JUDETUL DOLJ
PRIMARIA MUNICIPIULUI CRAIOVA
VIZAT SPRE NESCHIMBARE

Acorda la autorizatia de construire
desfiintare
Nr. 1425 din 20.13

Arhitect ref.

30875

... ..

... ..

CTN=-75 cm
CTA=-65 cm

ABRIEL

ORDINUL ARHITECTILOR
DIN ROMANIA

▼ +10.50

▼ +8.65

▼ +6.15

▼ ±0.00



PAHO 0812
VEDERE H=2

▼ +10.50

▼ +8.65

▼ +6.15

▼ ±0.00

▼ -0.75

▼ +10.50


▼ +8.65

▼ +6.50


▼ +5.30

▼ ±0.00

▼ -0.45

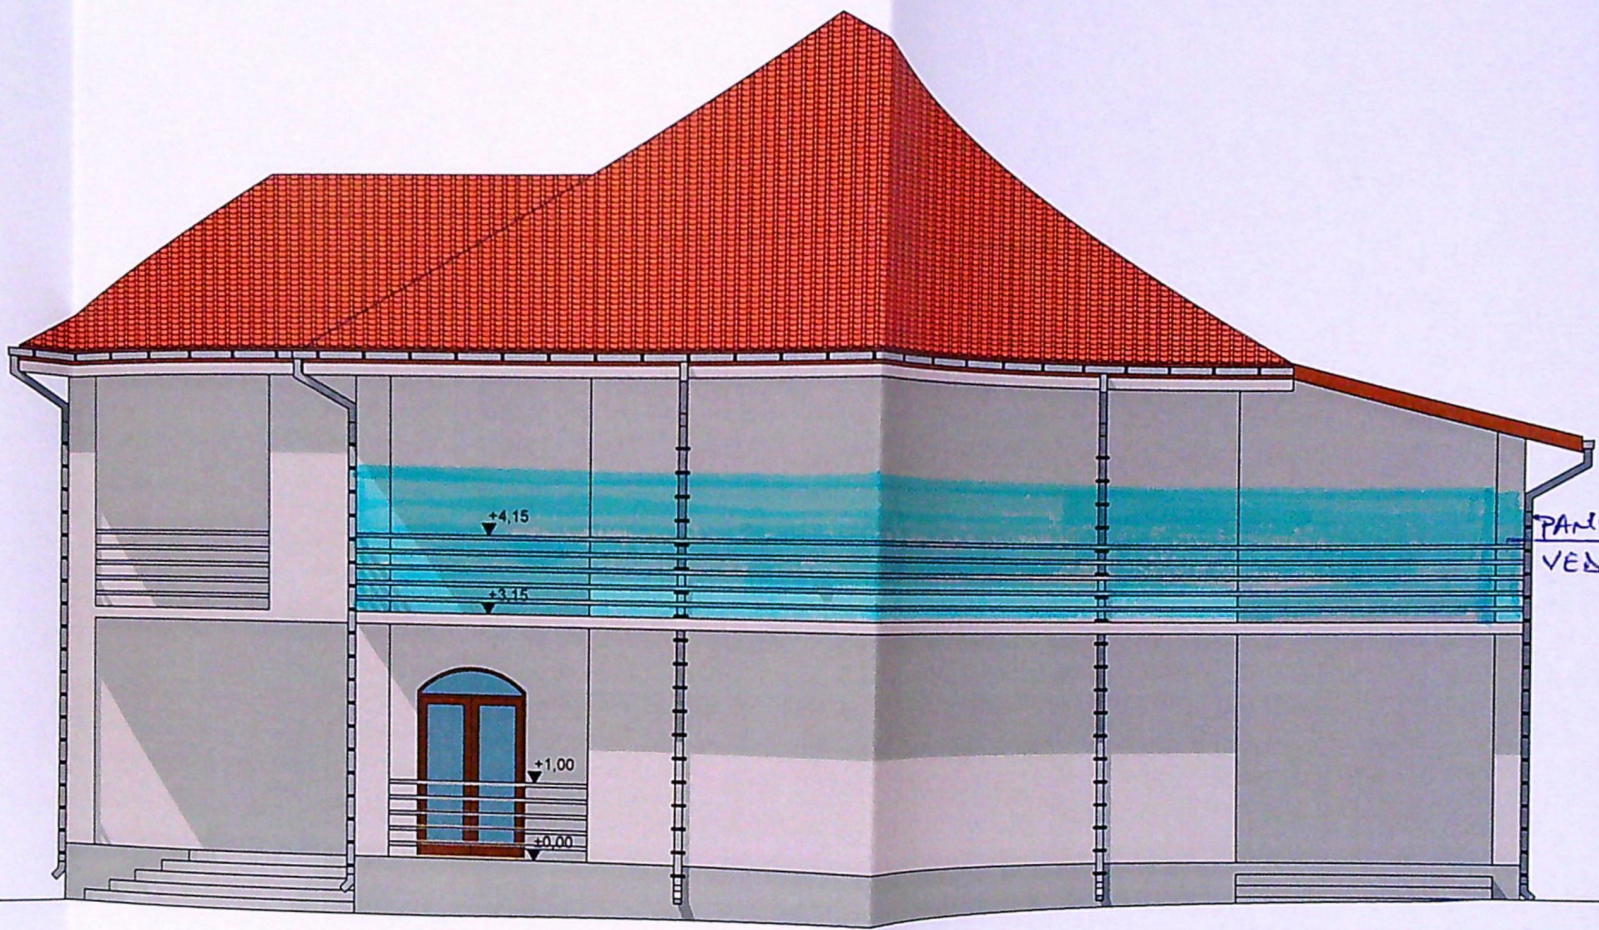

PANOU OBTURARE
VEȘTERE H=2 M

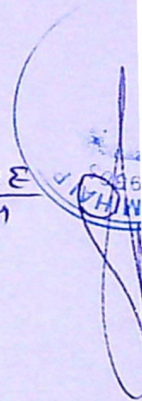

▼ +10.50

▼ +10.50

▼ +6.50

▼ +6.50

▼ +5.30

▼ +5.30

PANOU OBSTACOL
VEDERE H=2

▼ ±0.00

▼ -0.45

▼ ±0.00

▼ -0.45

LEGENDA FINISAJE:

ORDINUL ARHITECTILOR
DIN ROMANIA
6482
Liviu
SPURLAN
șef lucrări

