

Plan de amplasament și delimitare a imobilului Scara 1:500 (Intravilan)		
Nr. cadastral	Suprafata masurata a imobilului (mp)	Adresa imobilului
	1048	Craiova, sat Simnicu de Jos, Tarla 99, Parcela 6, judetul Dolj
Nr. Cartea funciara		Unitatea Administrativ Teritoriala (UAT)
		CRAIOVA




PRIMĂRIA JUDEȚUL DOLJ
VIZAT SPRE MUNCIPALUL CRAIOVA
Nr. 19250
Anexa la autorizația de construire
Arhitect șef
LOT 1

CATEGORIA DE IMPORTANȚA: D
CLASA DE IMPORTANȚA: IV

Legenda:

- Amplasament studiat: S teren = 1048,00 m²
- Construire locuinta Dp+P+1E propusa
S c. propusa loc. = 133,40 mp;
S c. desf. loc. = 303,10 mp;
- Acces carosabil
- Acces pietonal
- Pavaje: S = 72,00m²
- Zone verzi: S = 782,60m²
- Parcare: S = 60,00mp
- Platforma gunoi
- P.O.T. existent = 0,00%
- P.O.T. propus = 12,72%
- C.U.T. existent = 0,00
- C.U.T. propus = 0,28
- rH = Dp+P+1E

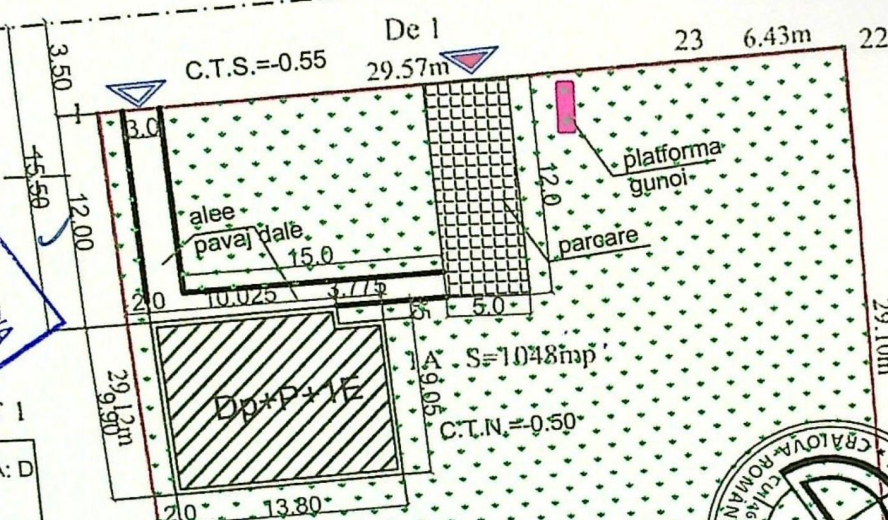

LIBER DE C-TII

LOT 1

Parcela (7)

Nr. Pct.	Coordonate pct.de contur		Lungimi laturi D(i,i+1)
	X [m]	Y [m]	
25	319223.830	406004.644	35.998
24	319225.782	406040.589	29.105
22	319254.845	406039.029	6.426
23	319254.499	406032.612	29.575

ORDINUL ARHITECTILOR DIN ROMANIA


4191

Radu Gabriel POPESCU

Arhitect (cu drept de semnătură)

MONA	Proiect nr. 3/ 2024
d. Dolj	Faza: D.T.A.C.
	Pl. nr A3



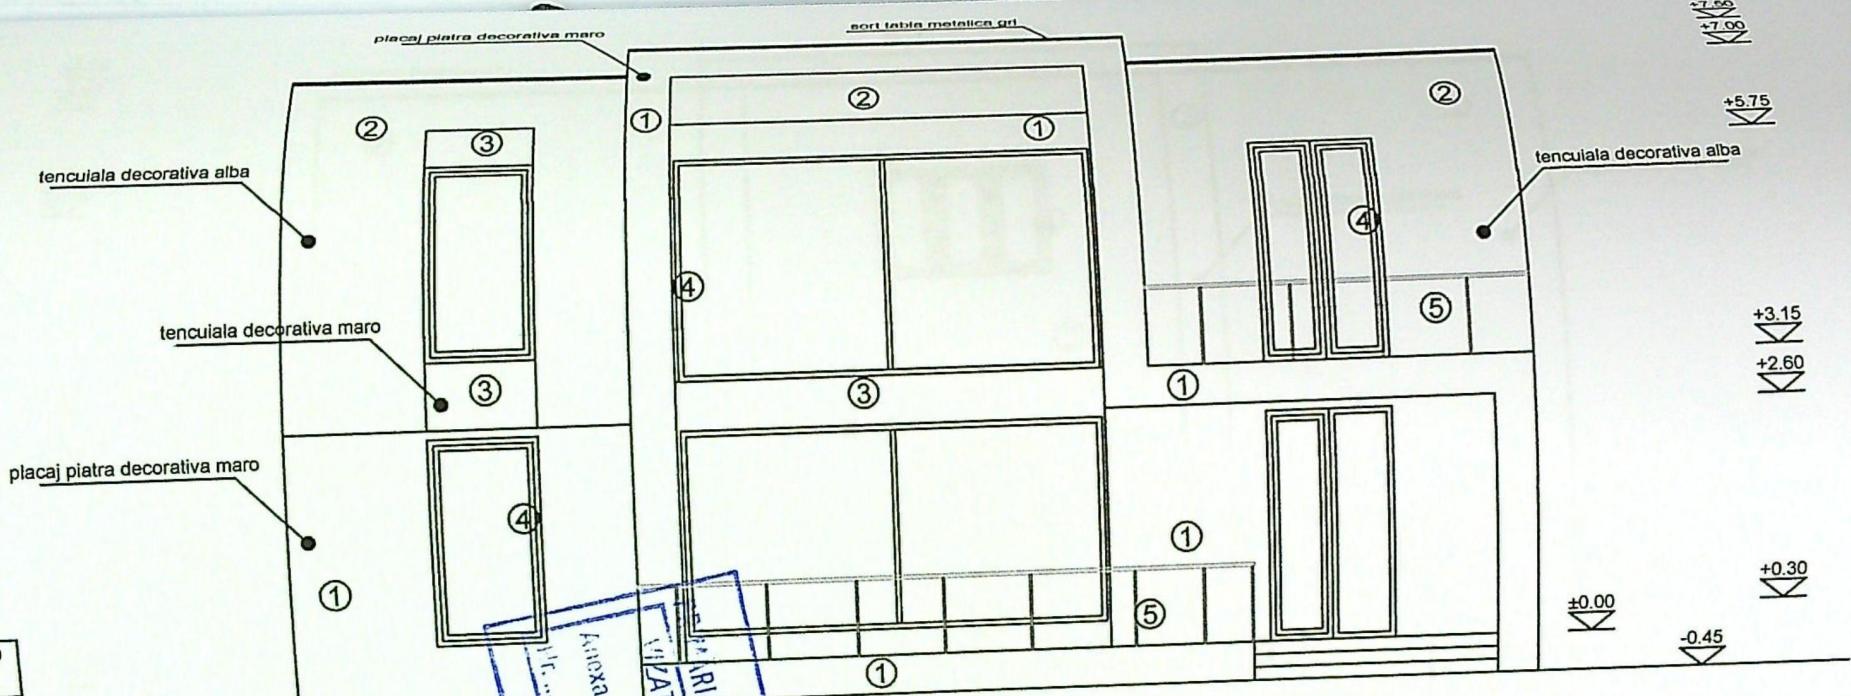

FATADA NORD - SC. 1: 100

LEGENDĂ

- ① PLACAJ PIATRA DECORATIVA (maro) PE SUPORT DE TENCUIALA DE MORTAR DE CIMENT
- ② TENCUIALA DECORATIVA (alba)
- ③ TENCUIALA DECORATIVA (maro)
- ④ GEAM CU TÂMLĂRIE PVC (maro))
- ⑤ PARAPET STICLA
- ⑥ INVELITOARE TABLA




ORDINUL ARHITECTILOR
DIN ROMÂNIA:
4191
Radu Gabriel
POPESCU

① PLACAJ PIATRA DECORATIVA (maro) PE SUPOORT
 DE TENCUIALA DE MORTAR DE CIMENT
 ② TENCUIALA DECORATIVA (alba)
 ③ TENCUIALA DECORATIVA (maro)
 ④ GEAM CU TÂMLĂRIE PVC
 ⑤ PARAPET STICLA
 ⑥ INVELITOARE TABLA

CATEGORIA DE IMPORTANTA: D
 CLASA DE IMPORTANTA: IV

PRIMĂRIA JUDEUL DOLJ
 JUDEUL DOLJ
 VIZAT SPRE ÎNSUȘIRE
 NR. 4
 Anexa la autorizatia de construire
 din 20.12.2024
 Arhitect șef.

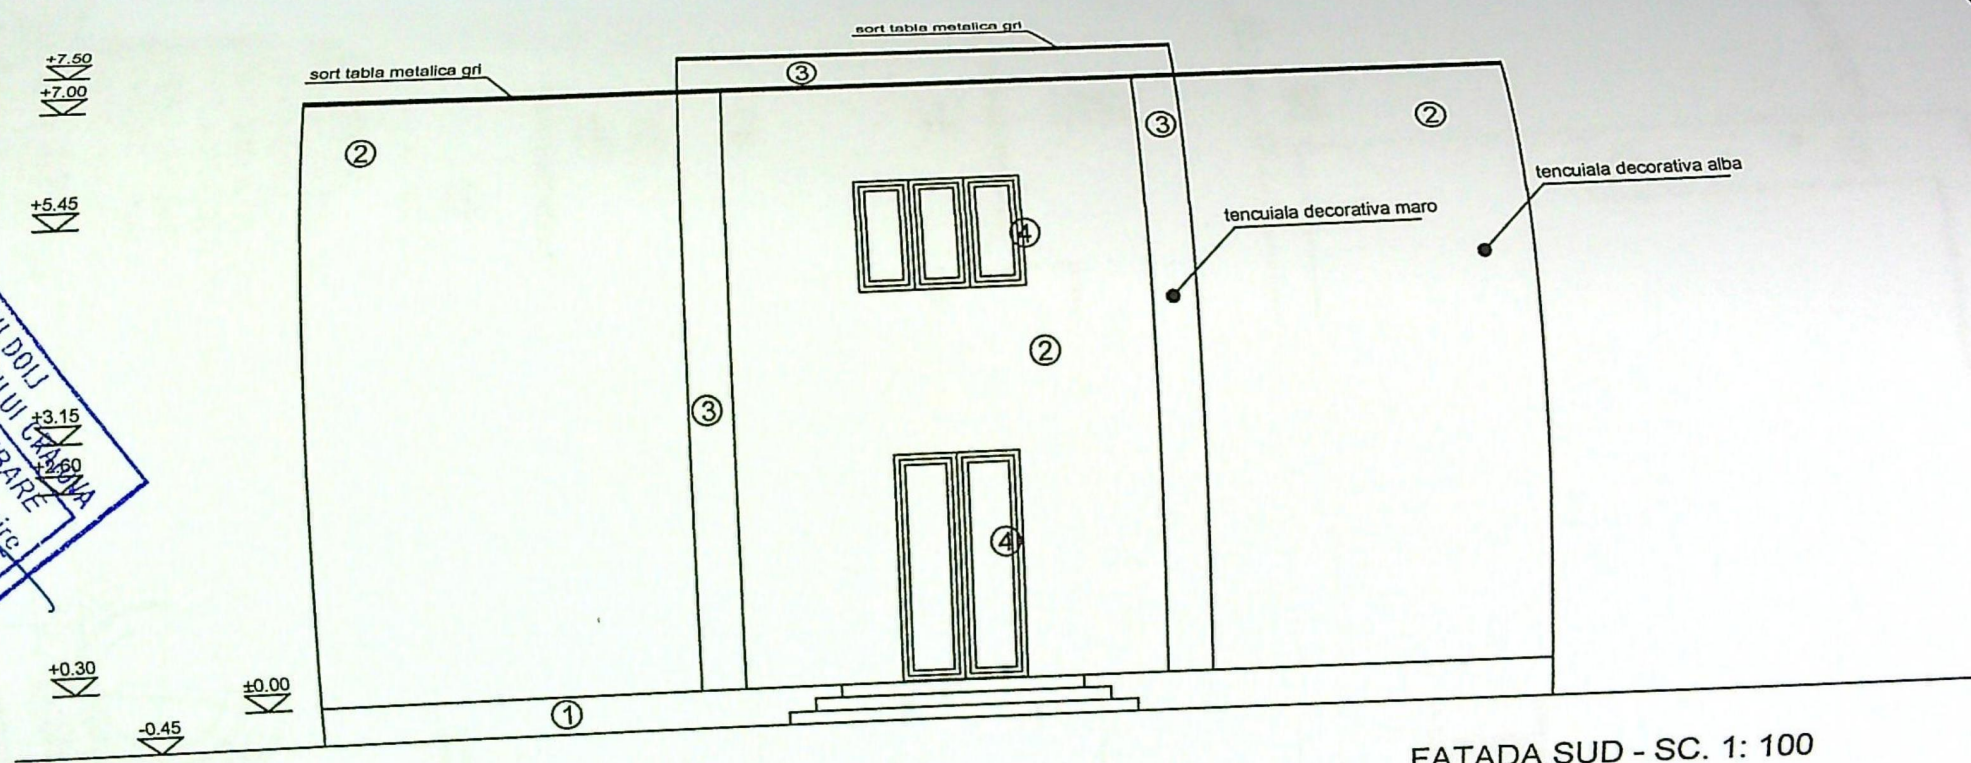



FATADA SUD - SC. 1: 100



ORDINUL ARHITECTILOR
 DIN ROMANIA
 4191
 Radu Gabriel
 POPESCU

EAGOE OANA RAMONA	Proiect nr. 03/ 2024
a D+P+1E , str Releului, nr 23, jud. Dolj	Faza: D.T.A.C.
	Pl. nr. A10

PROIECT
 R. 3/2024
 ARCA
 rificare.org

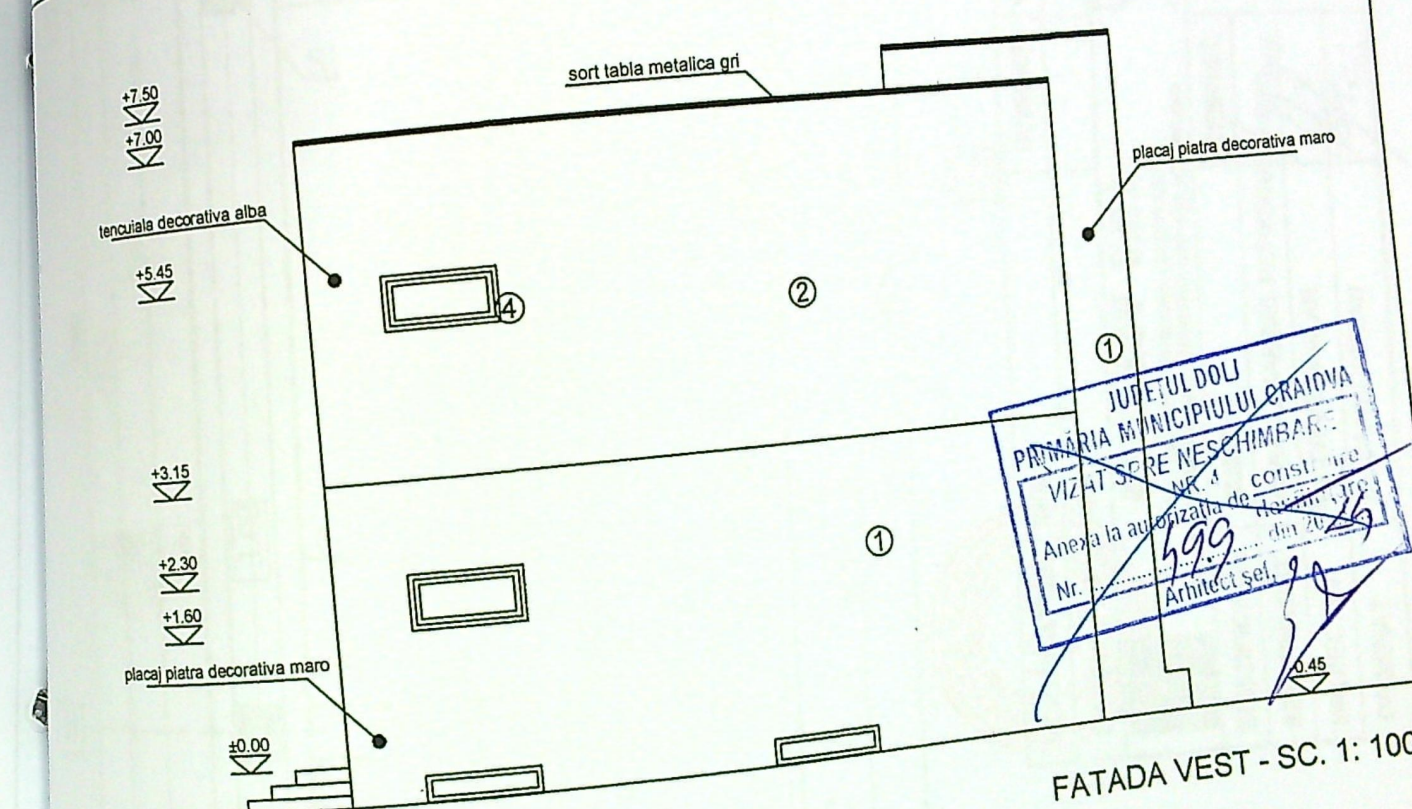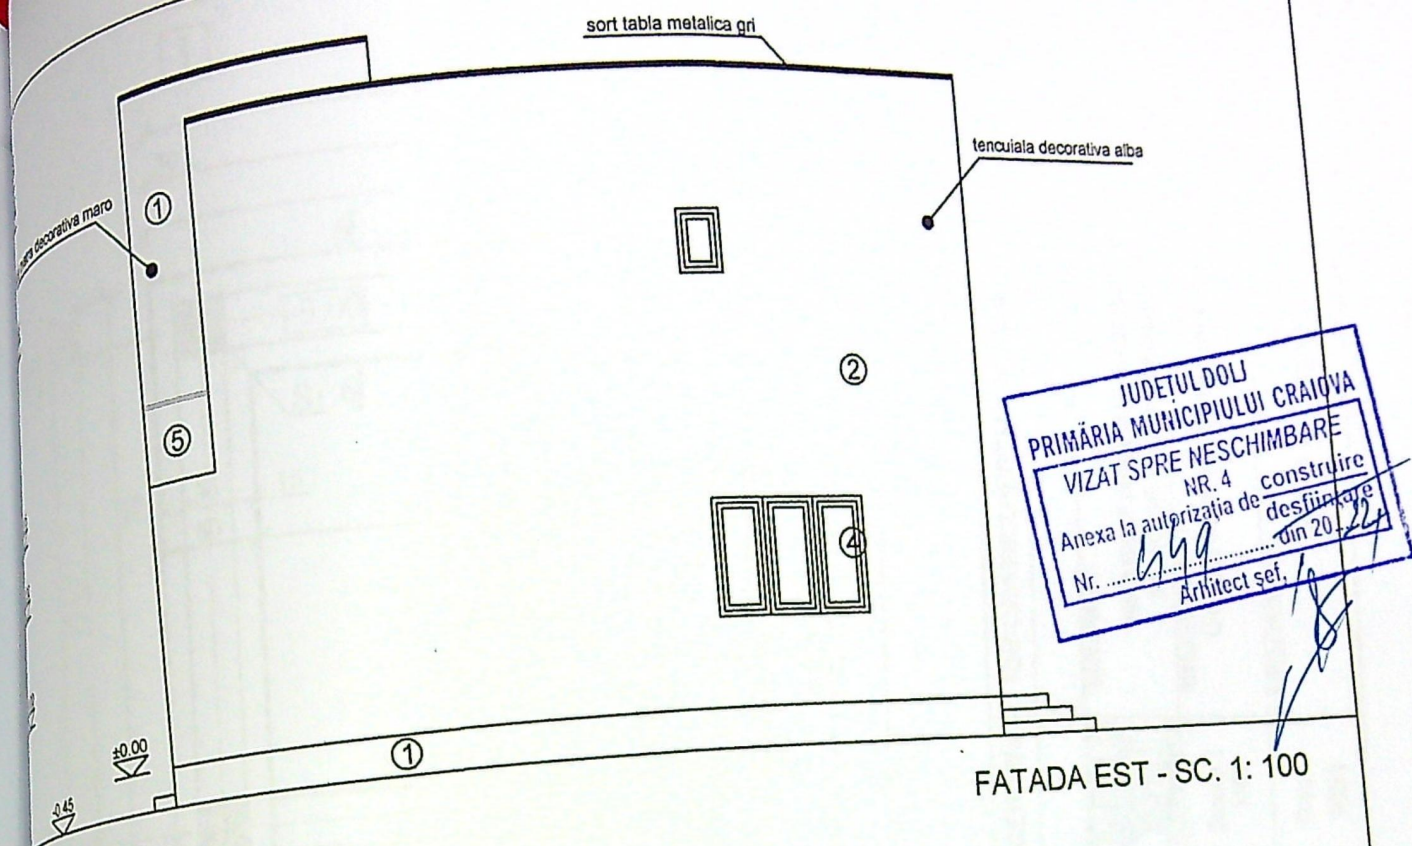

- LEGENDĂ**
- ① PLACAJ PIATRA DECORATIVA (maro) PE SUPORT DE TENCUALA DE MORTAR DE CIMENT
 - ② TENCUALA DECORATIVA (alba)
 - ③ TENCUALA DECORATIVA (maro)
 - ④ GEAM CU TÂMLĂRIE
 - ⑤ PARAPET STICLA
 - ⑥ INVELITOARE TABLA

VERIFICATOR	EXPERT
	NUME
SPECIFICAȚIE	NUME
	NUME
ȘEF PROIECT	arh. Radu-Gabriel P
PROIECTAT	arh. Radu-Gabriel P
DESENAT	arh. Radu-Gabriel P

CATEGORIA DE IMPORTANȚĂ: D
CLASA DE IMPORTANȚĂ: IV

ORDINUL ARHITECTURII
DIN ROMÂNIA
4191
Radu-Gabriel P