


PLAN DE AMPLASAMENT SI DELIMITARE A IMOBILULUI SCARA 1:500 -Istravilan-

(IMOBIL INREGISTRAT IN PLANUL CADASTRAL
FARA LOCALIZARE CERTA DIN CAUZA LIPSEI PLANULUI PARCELAR)

Nr. cadastral al terenului	Suprafata terenului a imobilului (m.p.)	Teren cu CF 246278 proprietar Petrescu Ioana prin care se realizeaza accesul auto si pietonal conform declaratiei 49/2024 DNP Marincescu Nina Coemina
253903	676 m.p.	Adresa imobilului
		Jud. Dolj, Istravilan, Loc. Craiova, Tarlau III, Parcela 402
Cartea funciara		UNITATE ADMINISTRATIV TERITORIALA (UAT):
		CRAIOVA

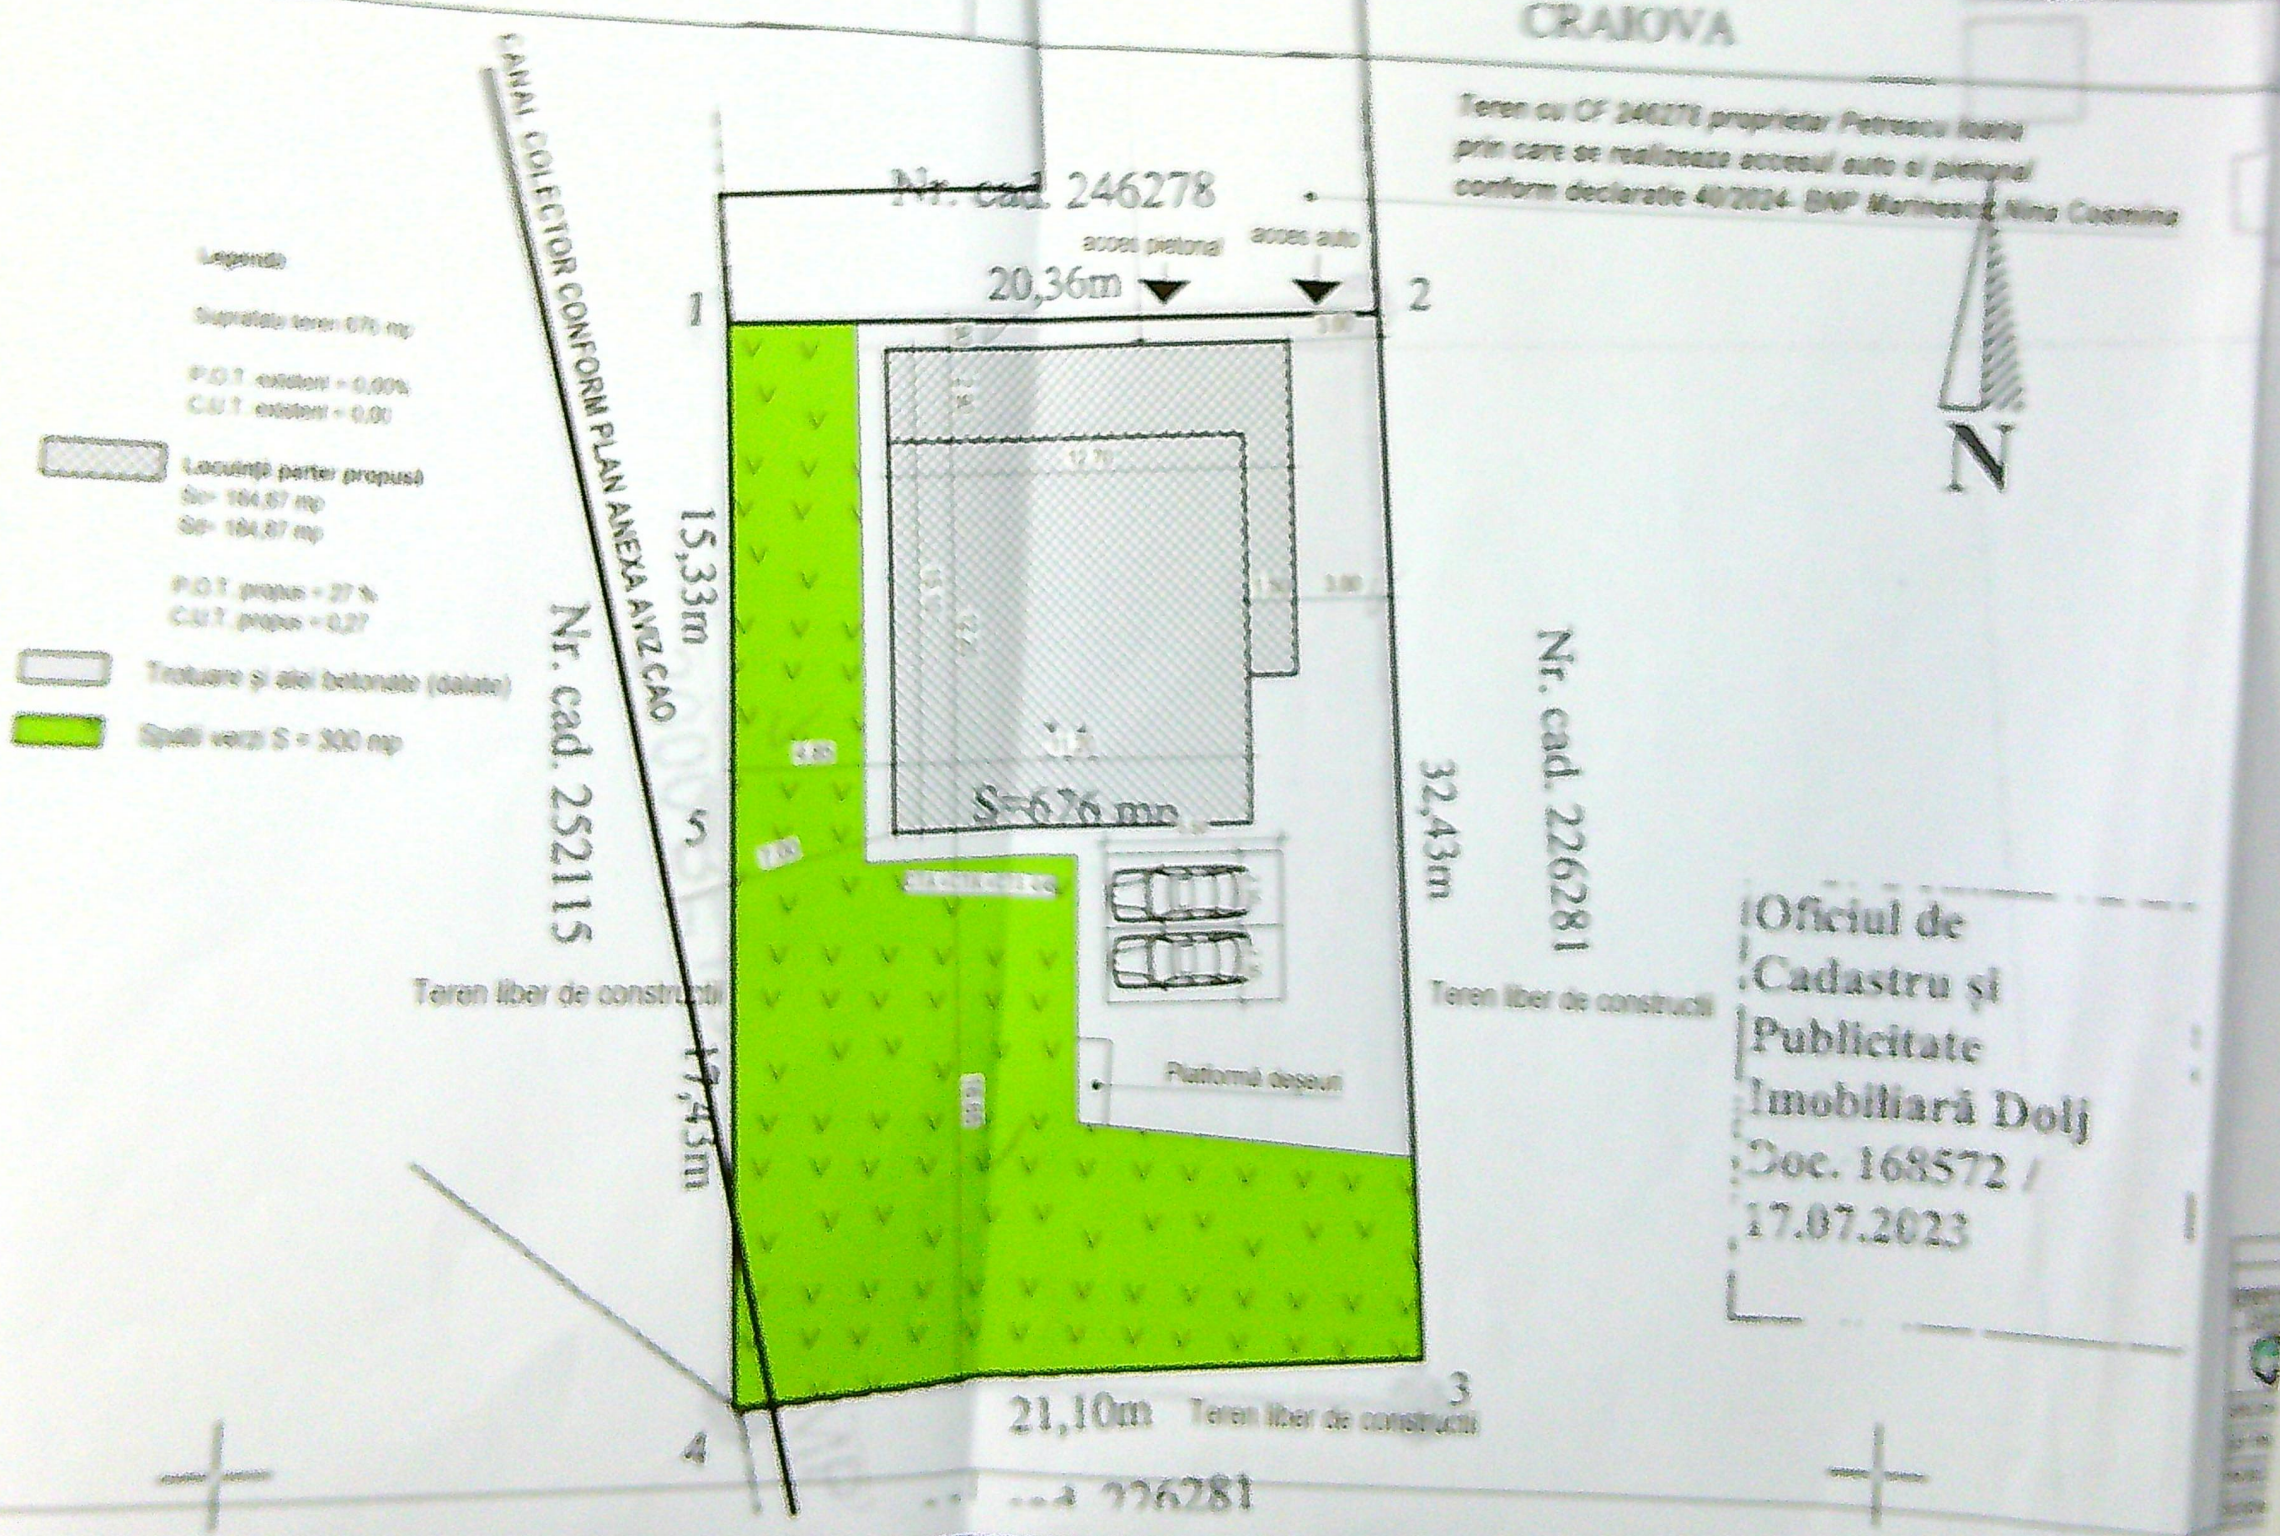

Oficiul de
Cadastru si
Publicitate
Imobiliara Dolj
Doc. 168572 /
17.07.2023


FAȚADĂ PRINCIPALĂ

SC. 1:100



FAȚADĂ LAT.-DREAPTĂ


SC. 1:100

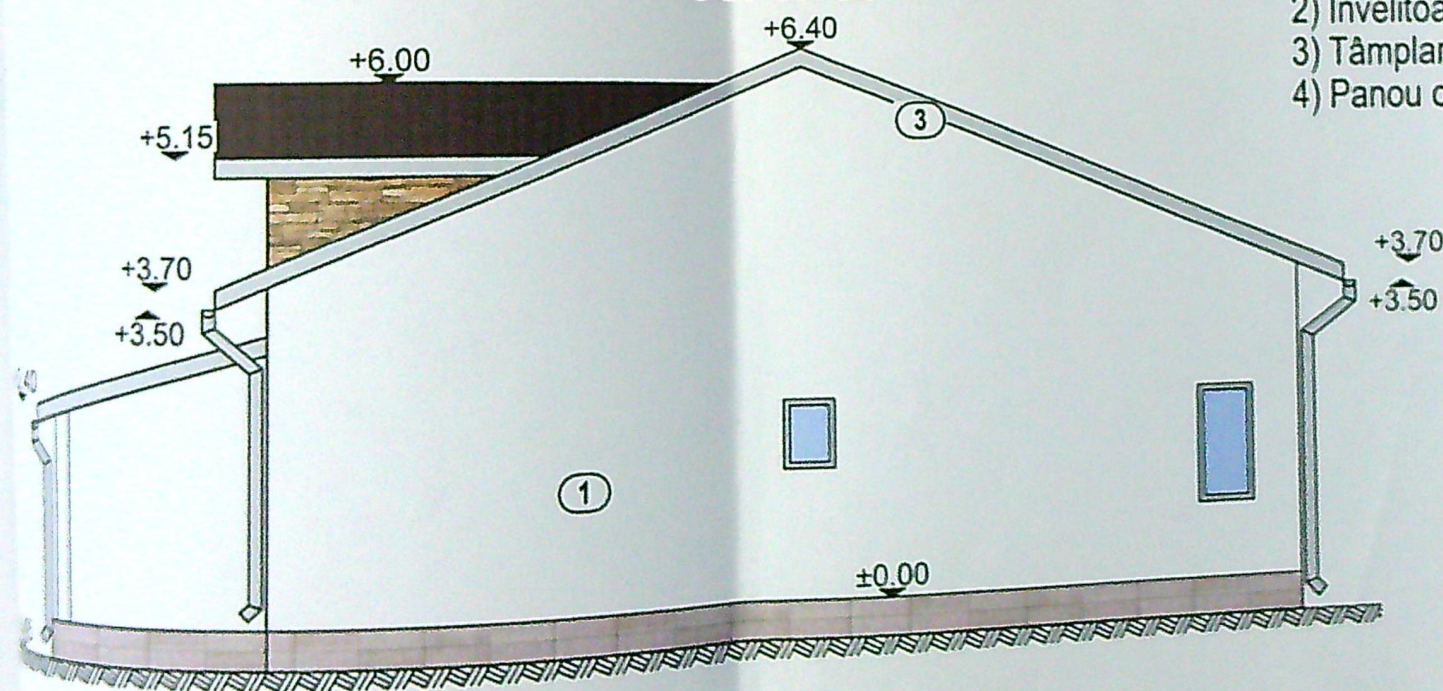

- 1) Tencuială decorativă alb
- 2) Placaj decorativ
- 2) Îvelitoare metalică maron
- 3) Tâmplarie PVC gri
- 4) Panou opac obturare vedere


FAȚADĂ LAT.-STÂNGĂ

SC. 1:100

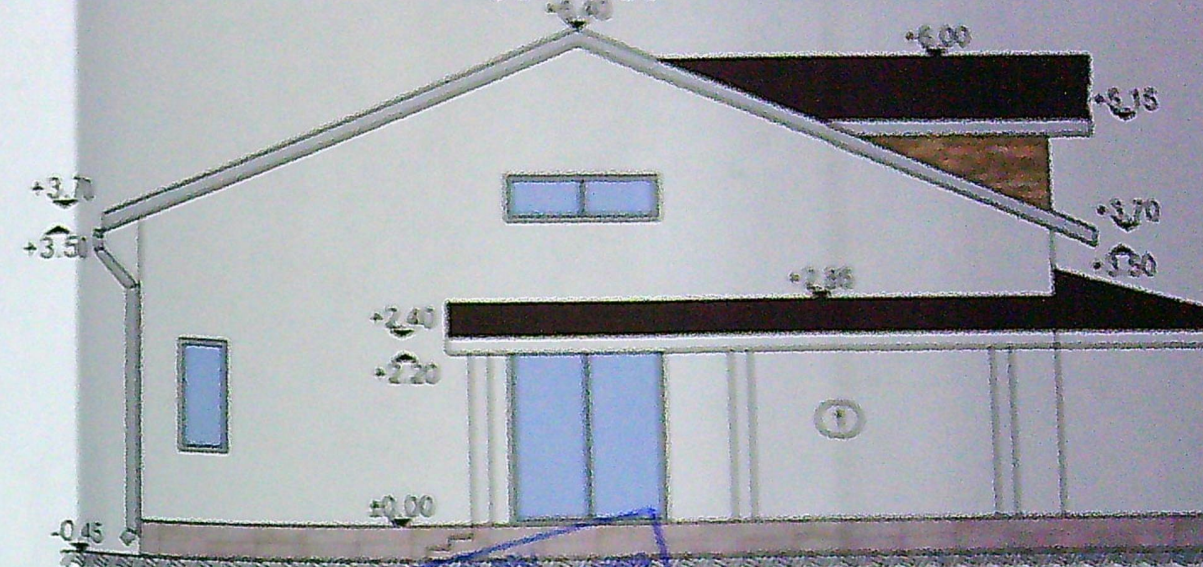

FAȚADĂ POSTERIOARĂ

SC. 1:100

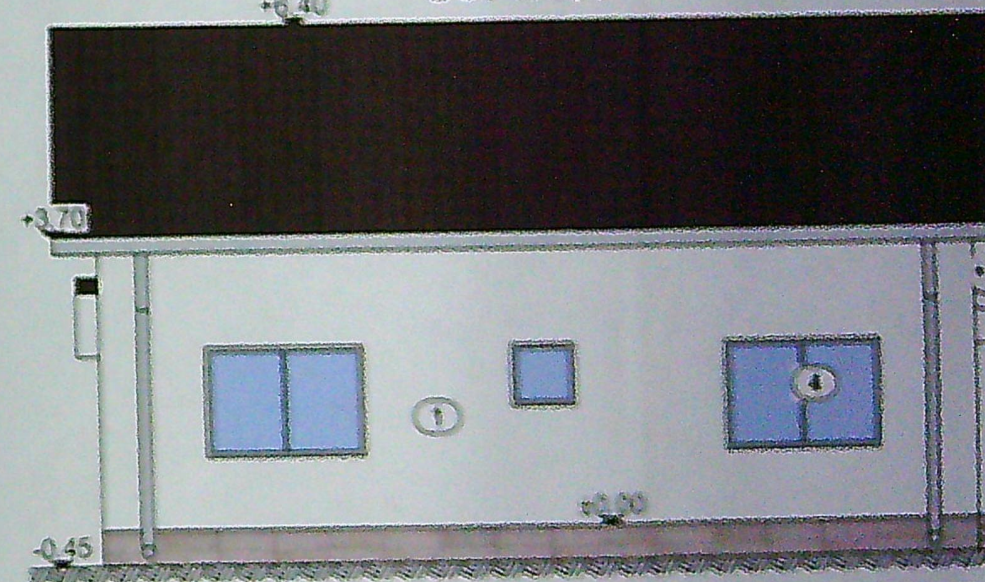

JUDEȚUL Vâlcea
 PRIMĂRIA MUNICIPIULUI CÂMPUL LUI
 VIZAT SPRE NESCHIMBARE
 NR. 1
 Anexa la autorizația de construire
 Nr. 548
 din 20.07.2017