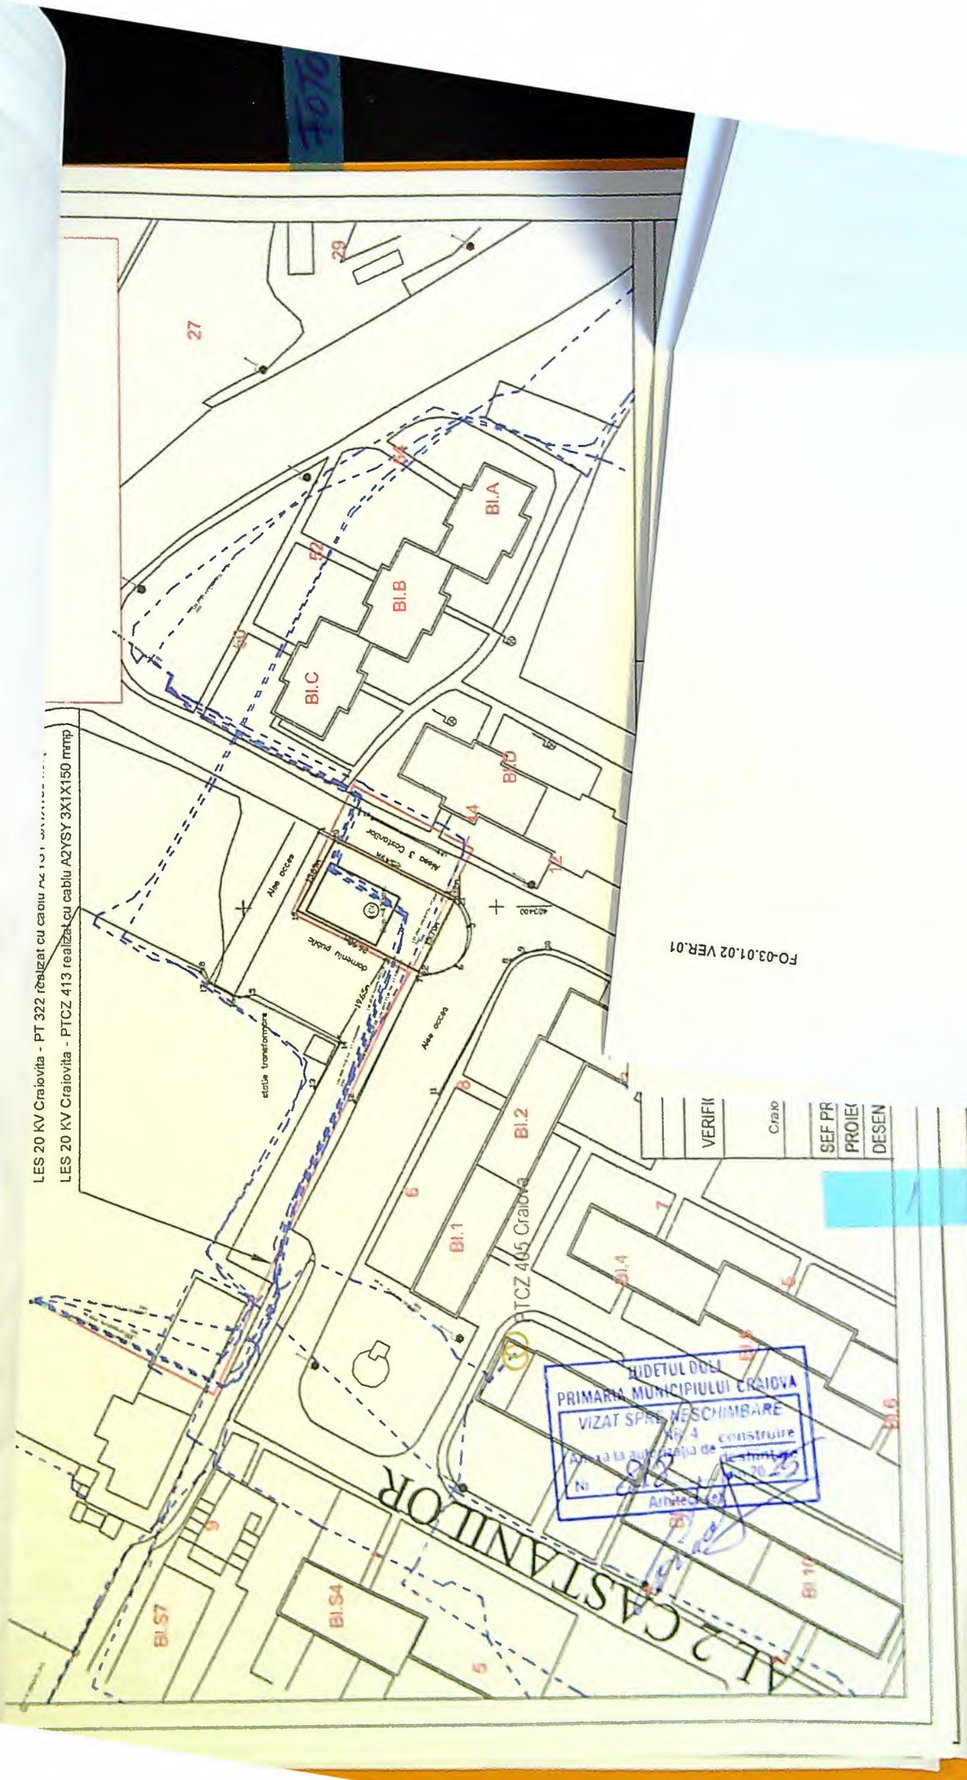
LES 20 KV Craiovita - PT 322 (realizat cu cablu A2YSY 3X1X150 mmp)
LES 20 KV Craiovita - PTCZ 413 realizat cu cablu A2YSY 3X1X150 mmp
FO-03.01.02 VER.01
VERIFI
Crako
SEF PR
PROIEC
DESEN
Bl.A
Bl.B
Bl.C
Bl.5
Bl.2
Bl.1
Bl.4
Bl.S4
Bl.S7
Bl.10
PTCZ 465 Craiova
Aleea 3 Constructor
Aleea acces
Aleea acces
domeniu public
stație transformare
27
29
JUDEȚUL DOLJ
PRIMĂRIA MUNICIPIULUI CRAIOVA
VIZAT SPRE NESCHIMBARE
construire
Arhitect șef