


# PLAN DE AMPLASAMENT SI DELIMITARE A CORPULUI DE P

## LOT 7

scara 1:1000 PROIECTIE STEREOGRAFICA


|                    |                                                       |
|--------------------|-------------------------------------------------------|
| Suprafata masurata | Adresa imobilului                                     |
| 542mp              | str. Pescarusului nr. 36D, fost [189, P7, fost str. P |
| 204144             | UAT Craiova                                           |

ORDINUL ARHITECTILOR  
DIN ROMANIA  
6614  
Stelian  
MARGHIOALA - BRAGOMIR  
Arhitect cu drept de semnatura


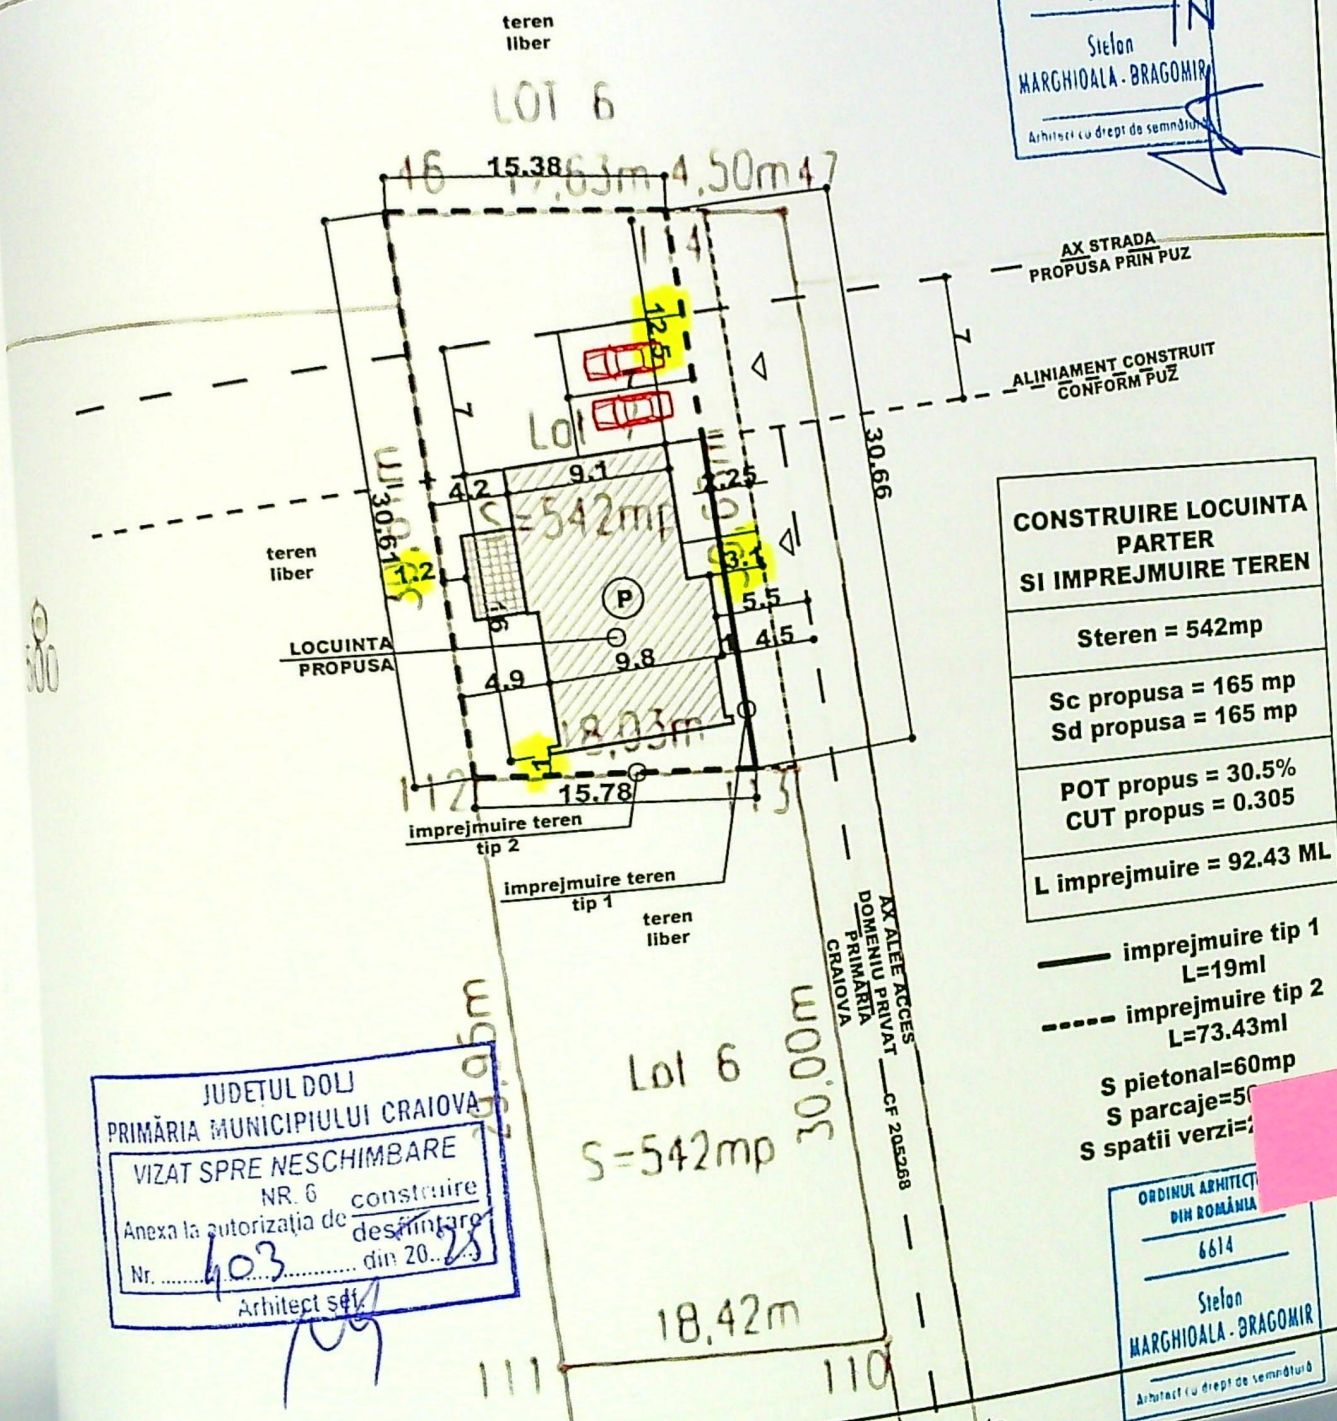




**FATADA NORD**  
 JUDEȚUL DOLJ  
 PRIMĂRIA MUNICIPIULUI CRAIOVA  
 VIZAT SPRE NESCHIMBARE  
 NR. 6  
 Anexa la autorizația de construire  
 Nr. 403 din 20.02.2011  
 Arhitect sef


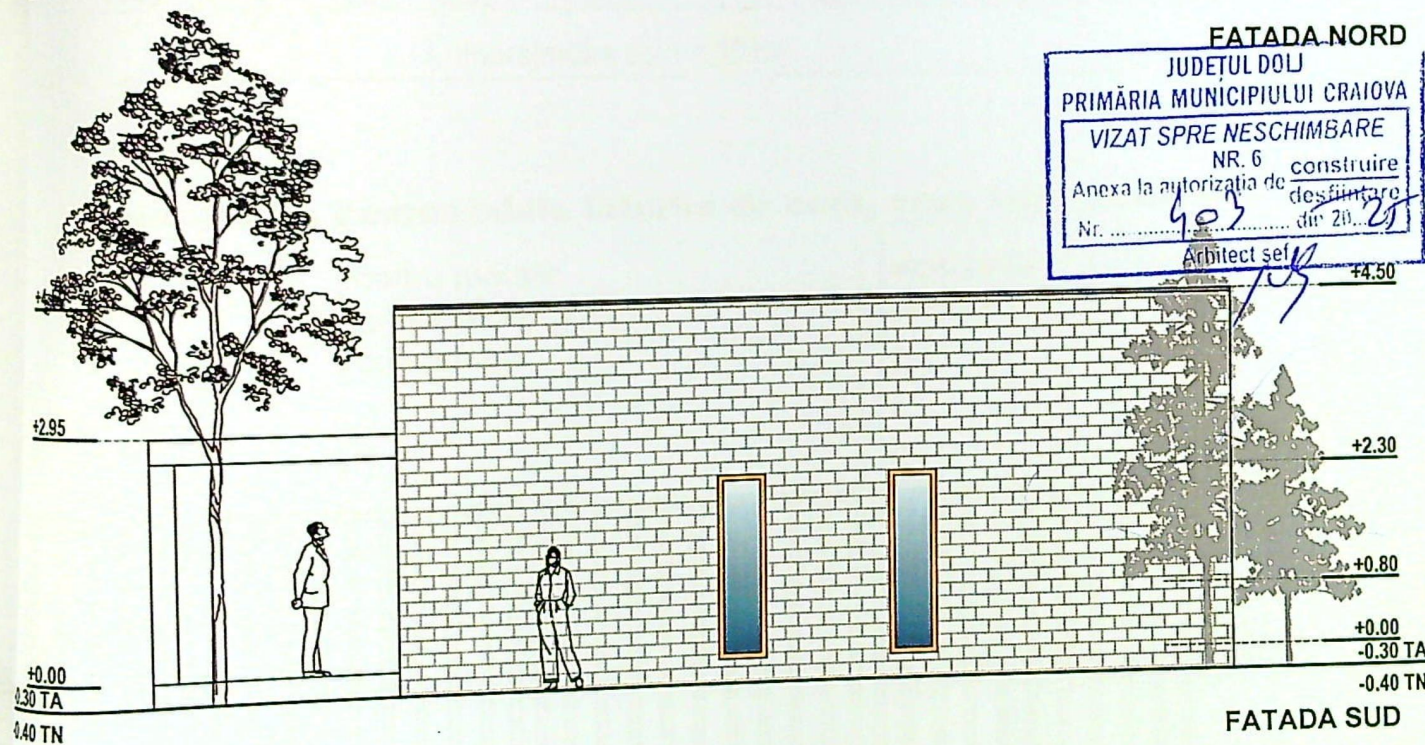


-  TENCUIALA DECORATIVA ALB/GRI
-  TAMPLARIE PVC MARO CU GEAM TRIPAN
-  PLACARE CARAMIDA APARENTA
-  TENCUIALA DE SOCLU GRI

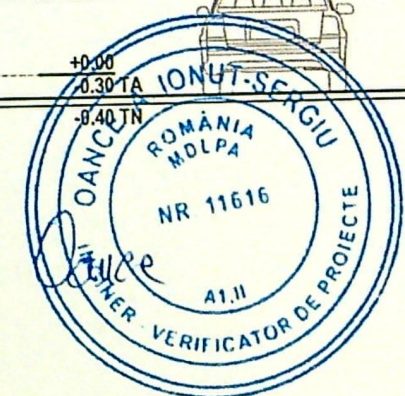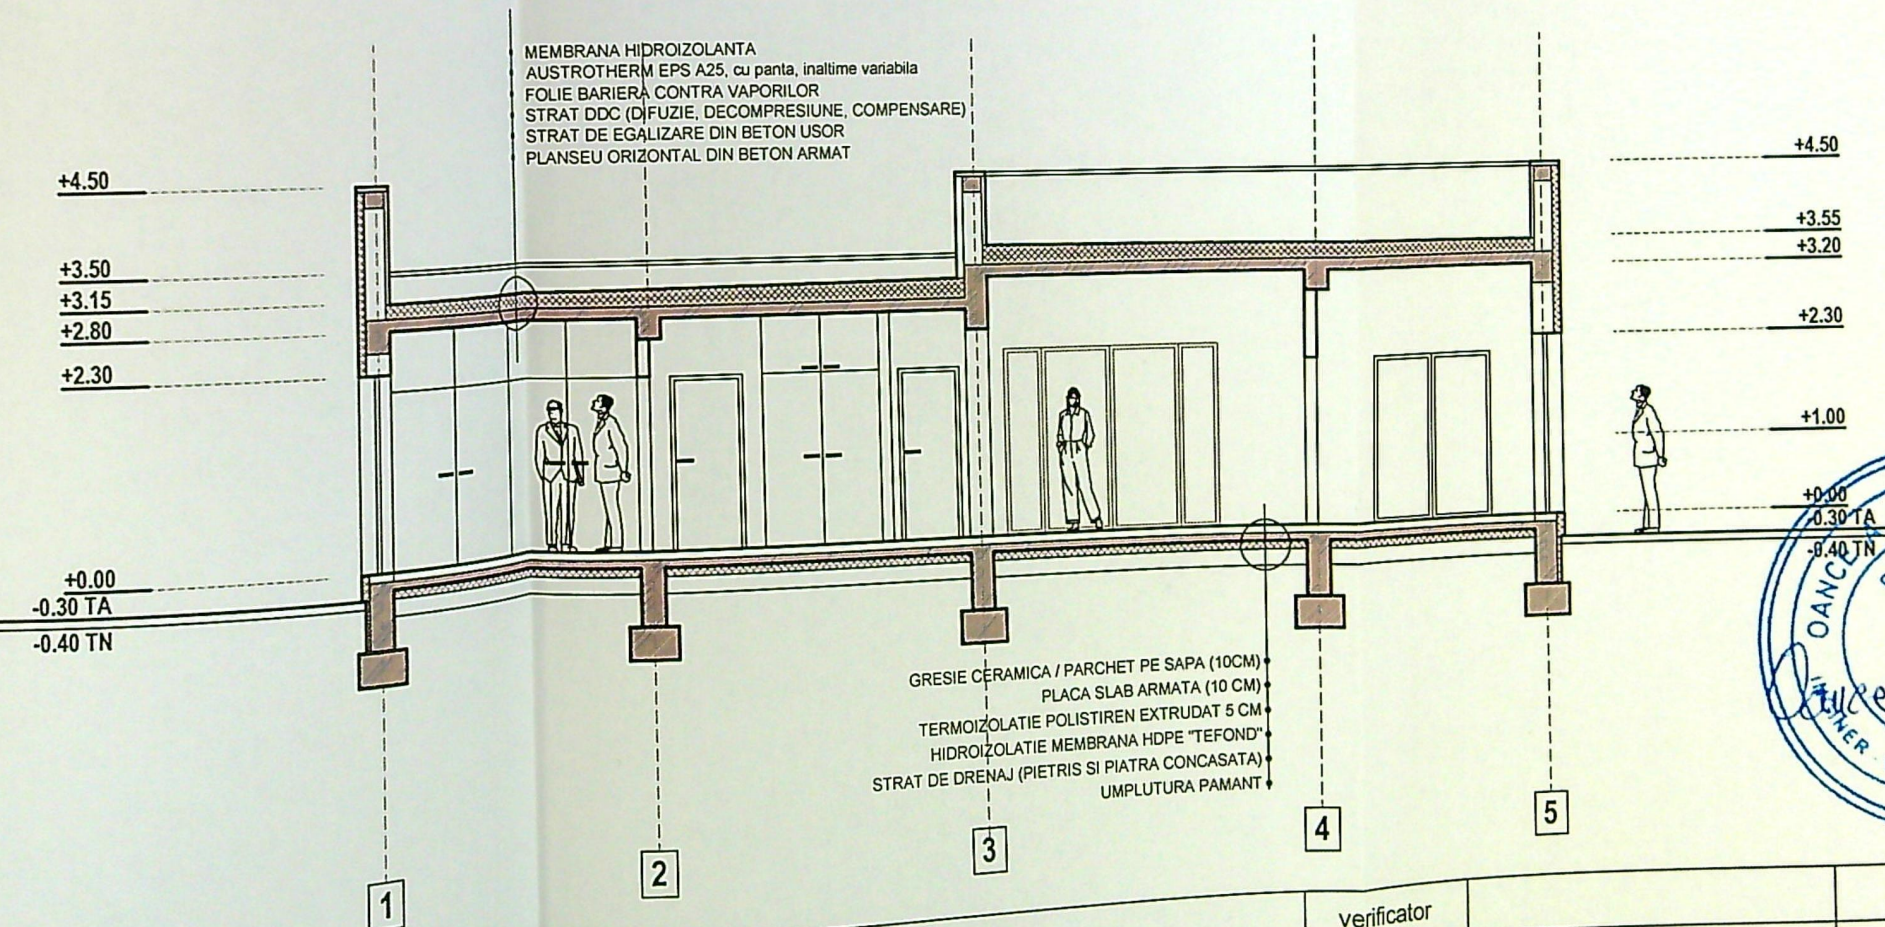

-  TENCUIALA DECORATIVA ALB/GRI
-  TAMPLARIE PVC MARO CU GEAM TRIPAN
-  PLACARE CARAMIDA APARENTA
-  TENCUIALA DE SOCLU GRI

|             |  |     |               |
|-------------|--|-----|---------------|
| verificator |  | "A" | referat nr./c |
| verificator |  | "C" | referat nr./c |
| expert      |  | "A" | expertiza n   |

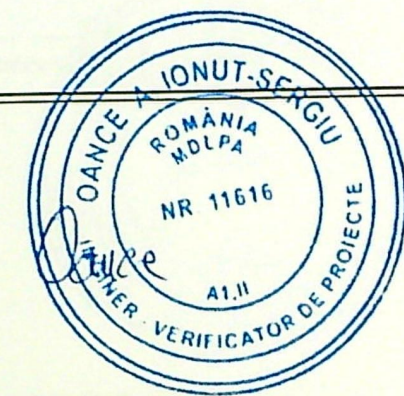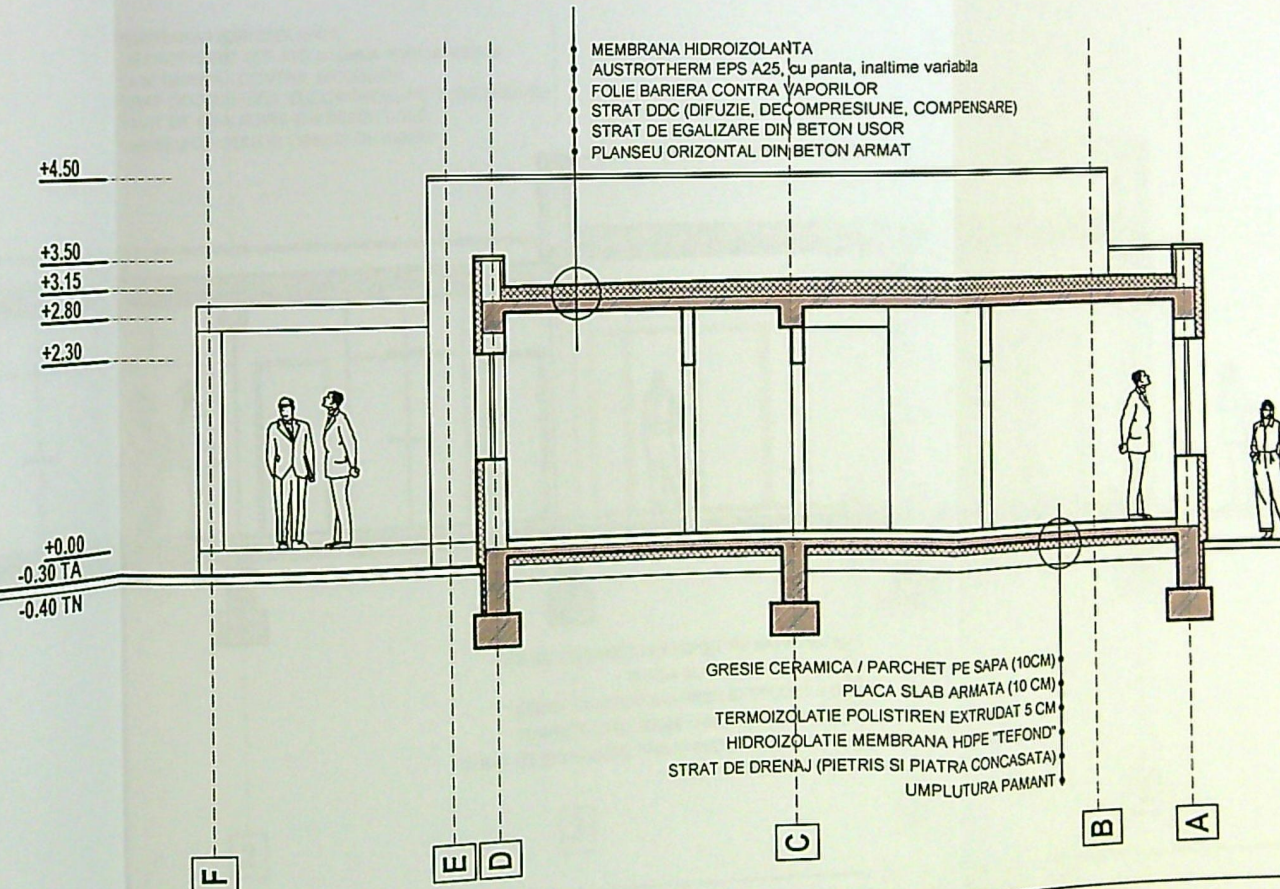

- TENCUIALA DECORATIVA ALB/GRI
- TAMPLARIE PVC MARO CU GEAM TRIPAN
- PLACARE CARAMIDA APARENTA
- TENCUIALA DE SOCLU GRI

|             |  |     |            |
|-------------|--|-----|------------|
| verificator |  | "A" | referat nr |
| verificator |  | "C" | referat nr |
| expert      |  |     |            |