

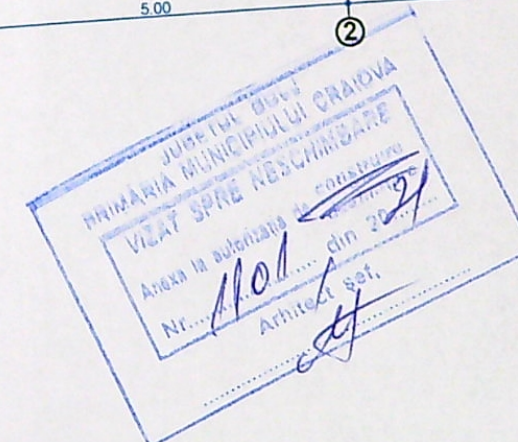
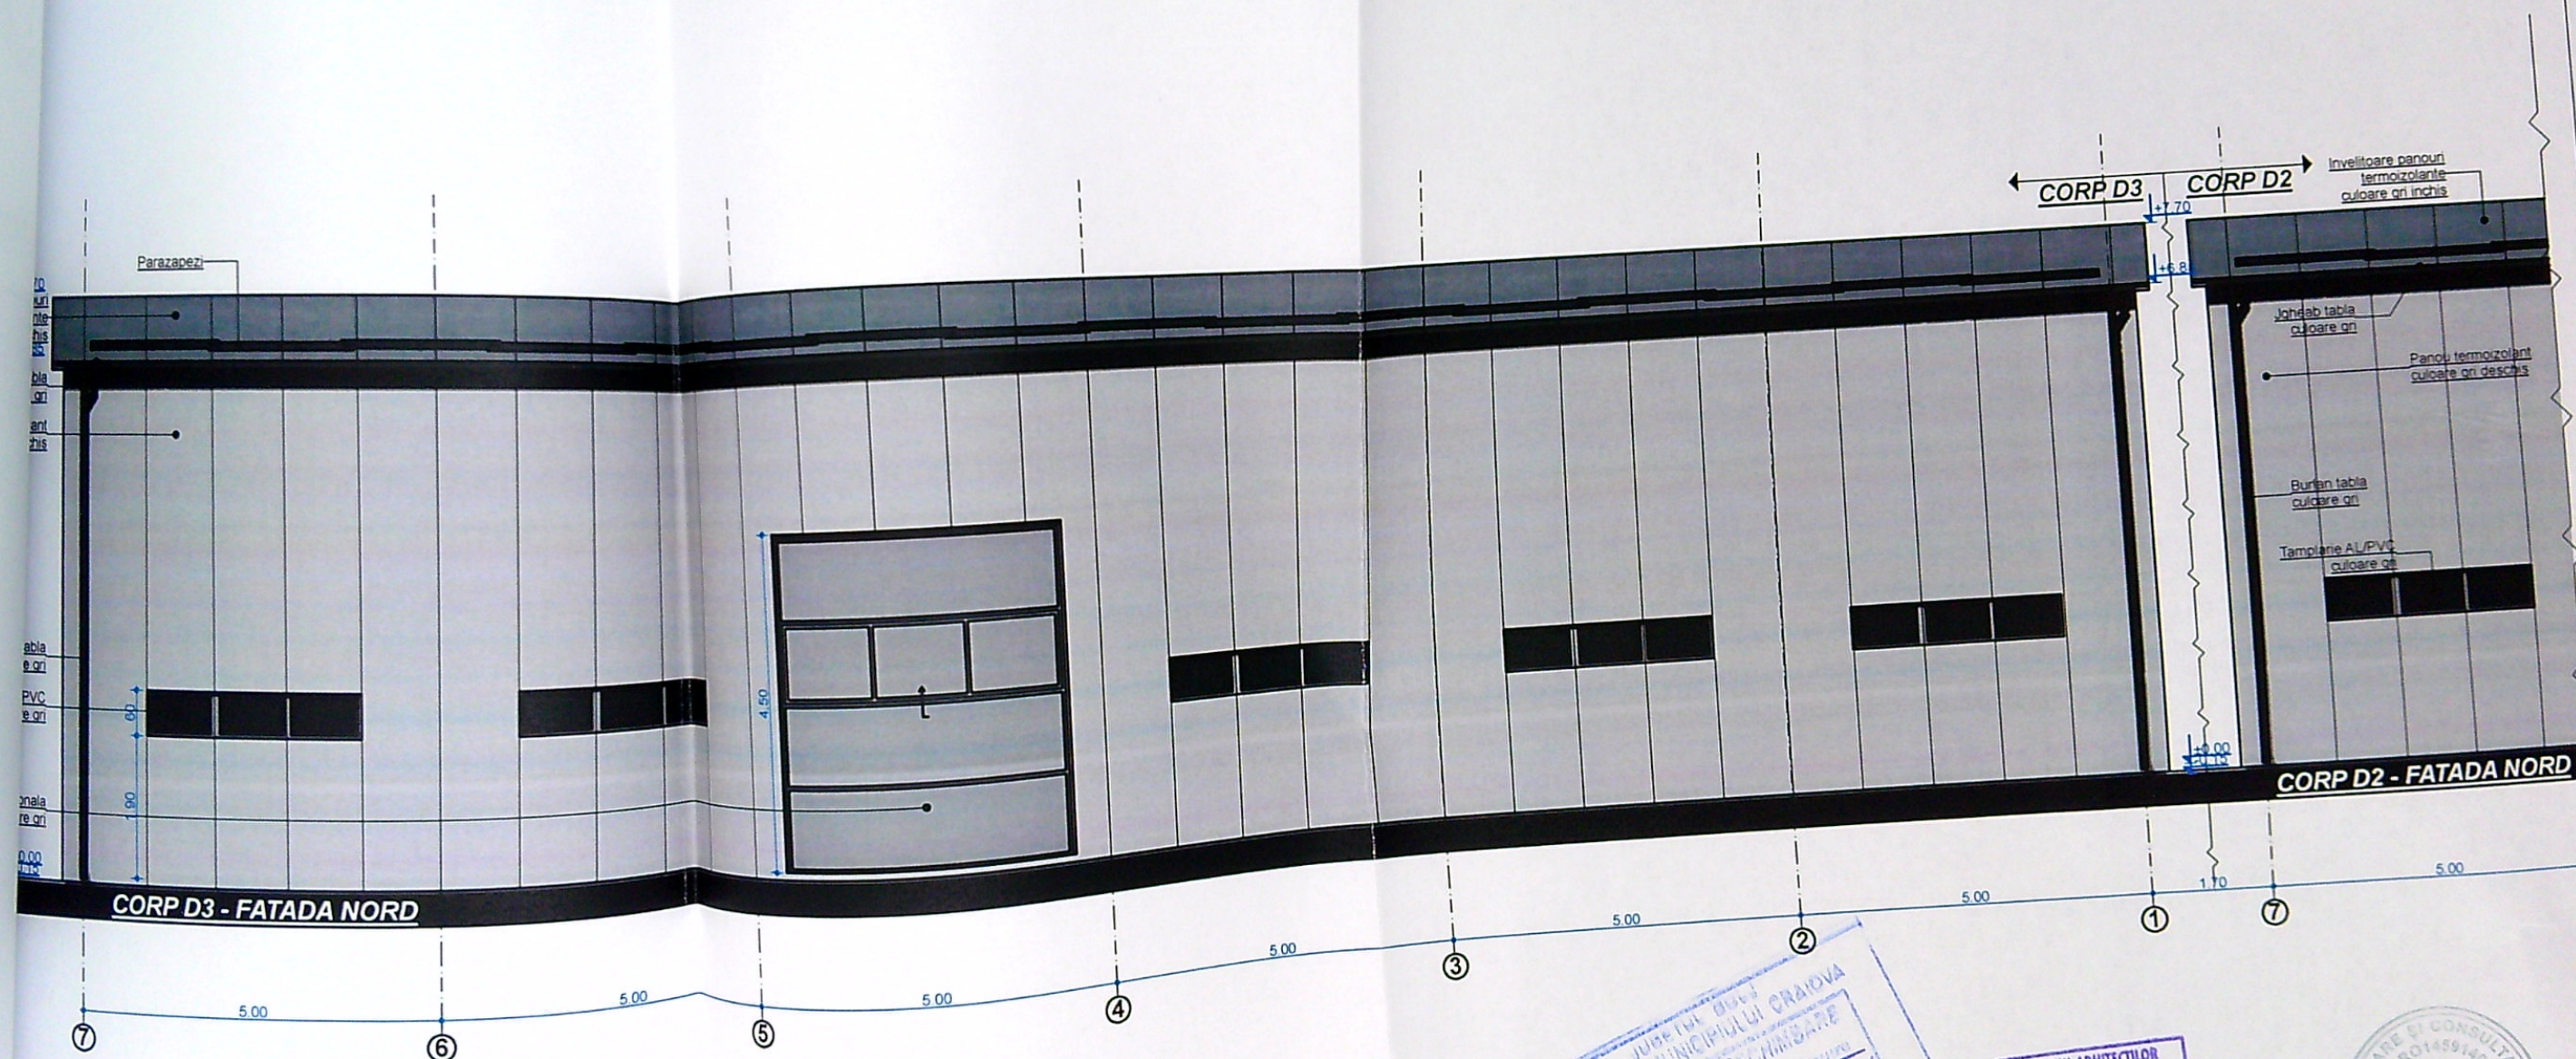
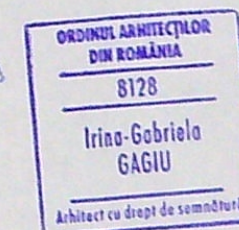
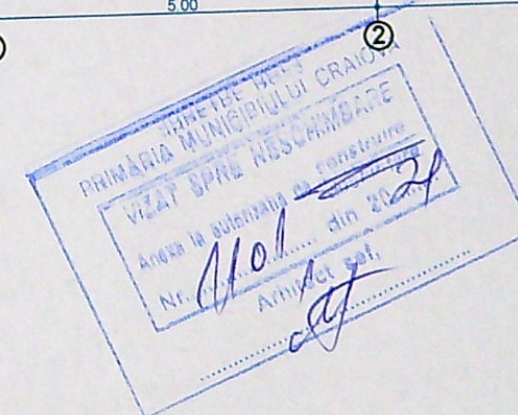
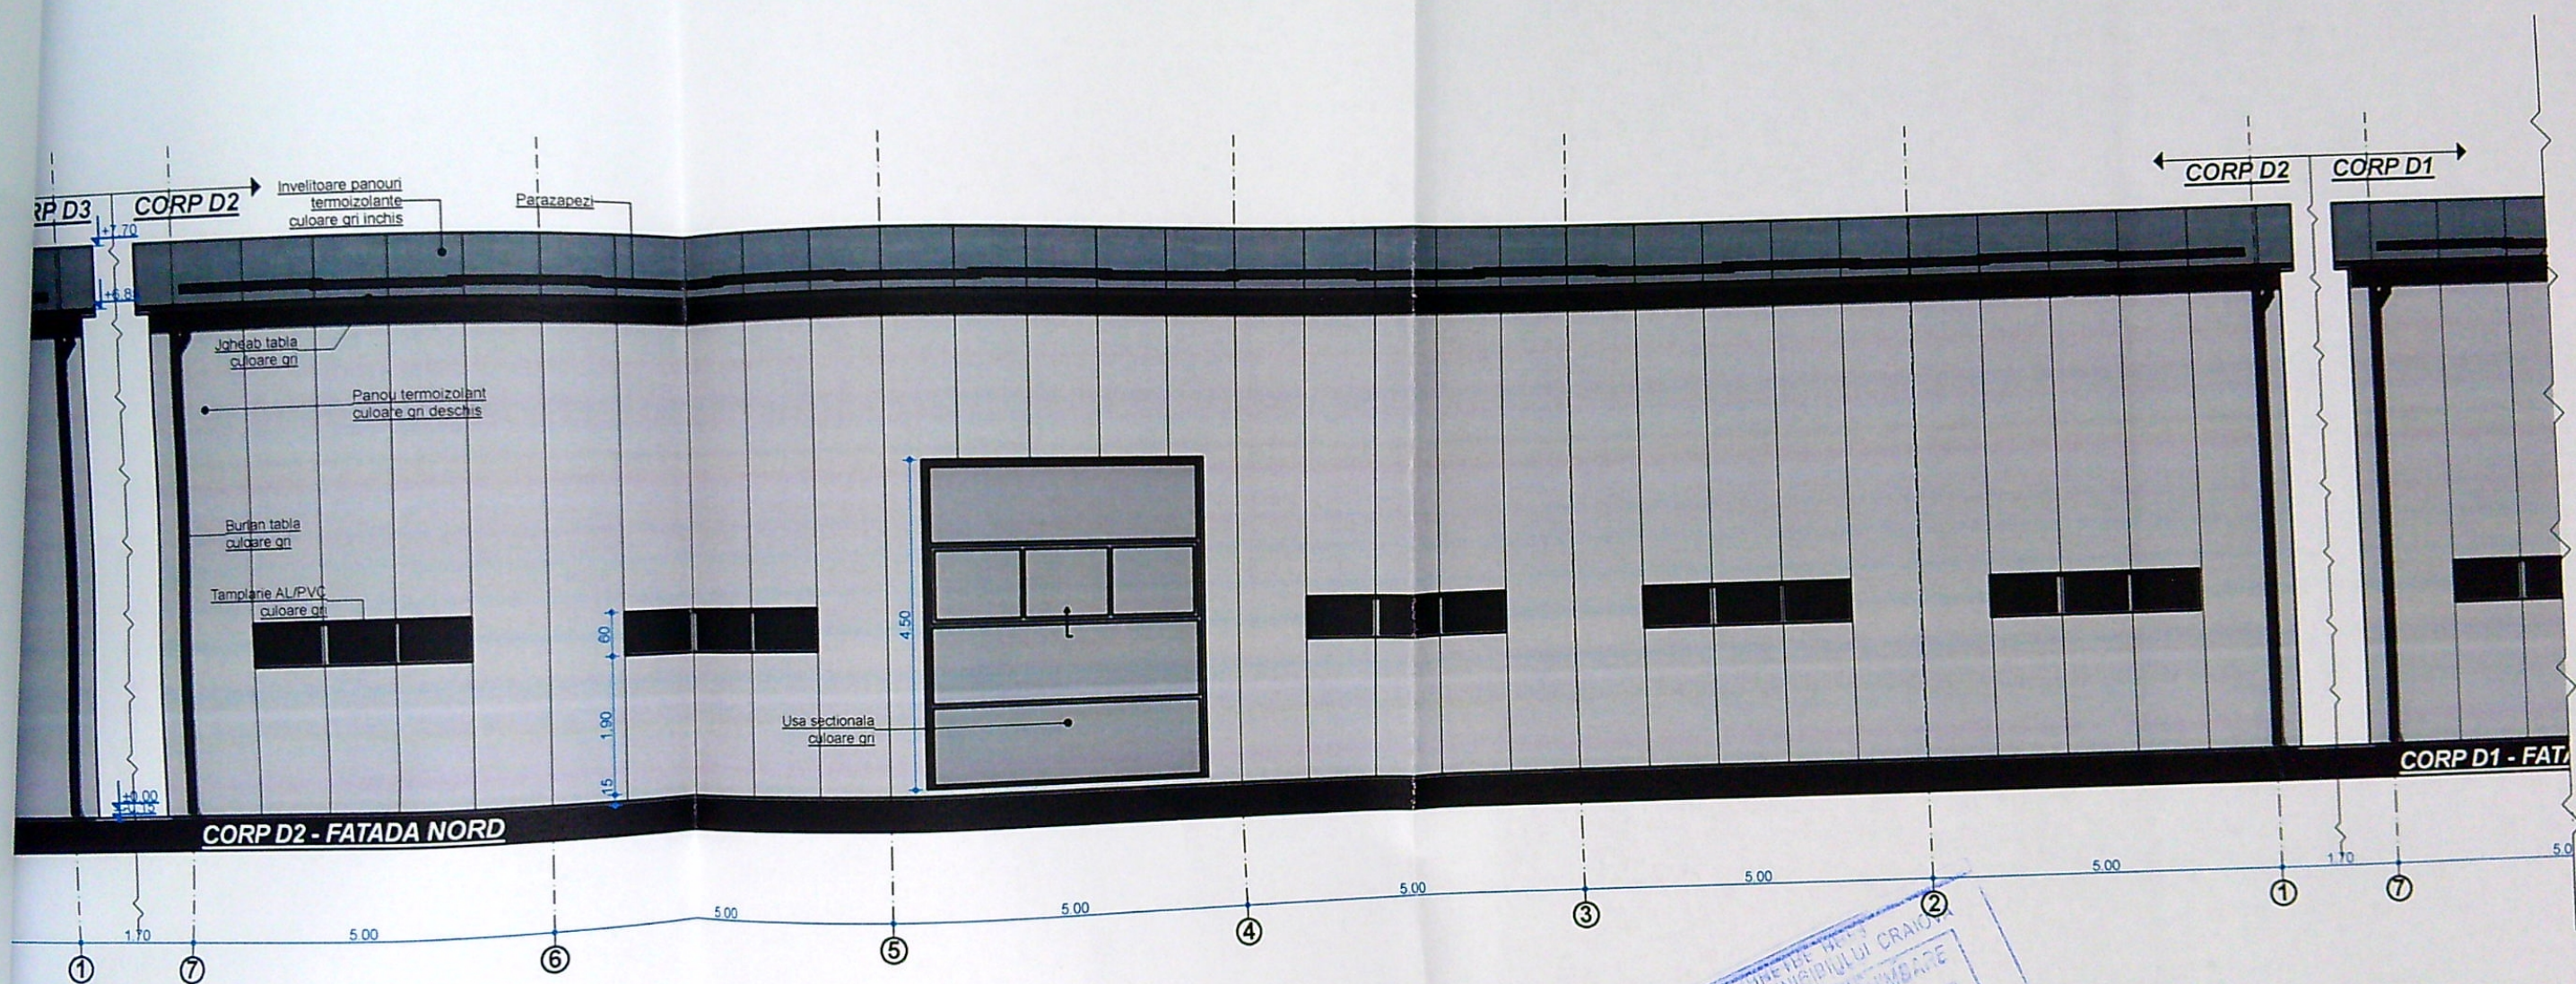
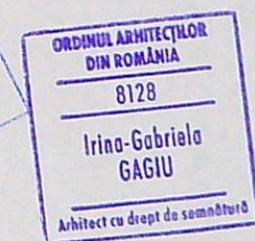


VERIFICATOR	NUME	CERINTA	REFERAT - Nr./DATA	
EXPERT	NUME	CERINTA	EXPERTIZA - Nr./DATA	
CALITATE	NUME	SEMNTURA	SCARA: 1:100	
S.C. RAY CONSULTING S.R.L. - PROIECTANT GENERAL CUI: 14591403, J16/347/2002				PROIECT NR: 70 / 2020
BENEFICIAR: S.C. OCEALAN DEZMEMBRARI S.R.L. reprezentata de STAIU DAN				FAZA: D.T.A.C
TITLU PROIECT: CONSTRUIRE SERVICE AUTO PARTER CU SUPANTA SI DOUA HALE PARTER DEZMEMBRARI AUTO SI DEPOZITARE				PLANSĂ NR:
ADRESA: Str. G-ral Stefan Ispas, nr. 78, Mun. Craiova, Jud. Dolj				

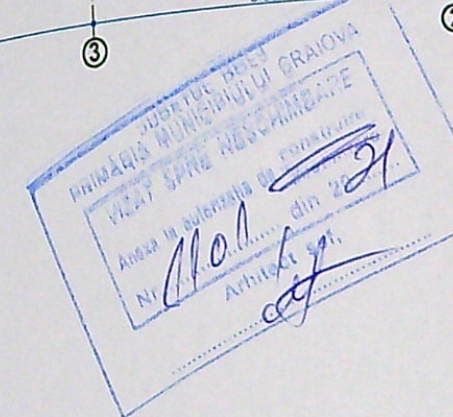


VERIFICATOR	NUME		CERINTA	REFERAT - Nr./DATA
EXPERT	NUME		CERINTA	EXPERTIZA - Nr./DATA
S.C. RAY CONSULTING S.R.L. - PROIECTANT GENERAL CUI: 14591403, J16/347/2002			BENEFICIAR: S.C. OCEALAN DEZMEMBRARI S.R.L. reprezentata de STAIU DAN	
CALITATE ELABORATORI	NUME	SEMNTURA	SCARA: 1:100	TITLU PROIECT: CONSTRUIRE SERVICE AUTO PARTER CU SUPANTA SI DOUA HALE PARTER DEZMEMBRARI AUTO SI DEPOZITARE
SEF PROIECT	ing. Andrei Dragota		DATA:	TITLU PLANSA: CORP D2

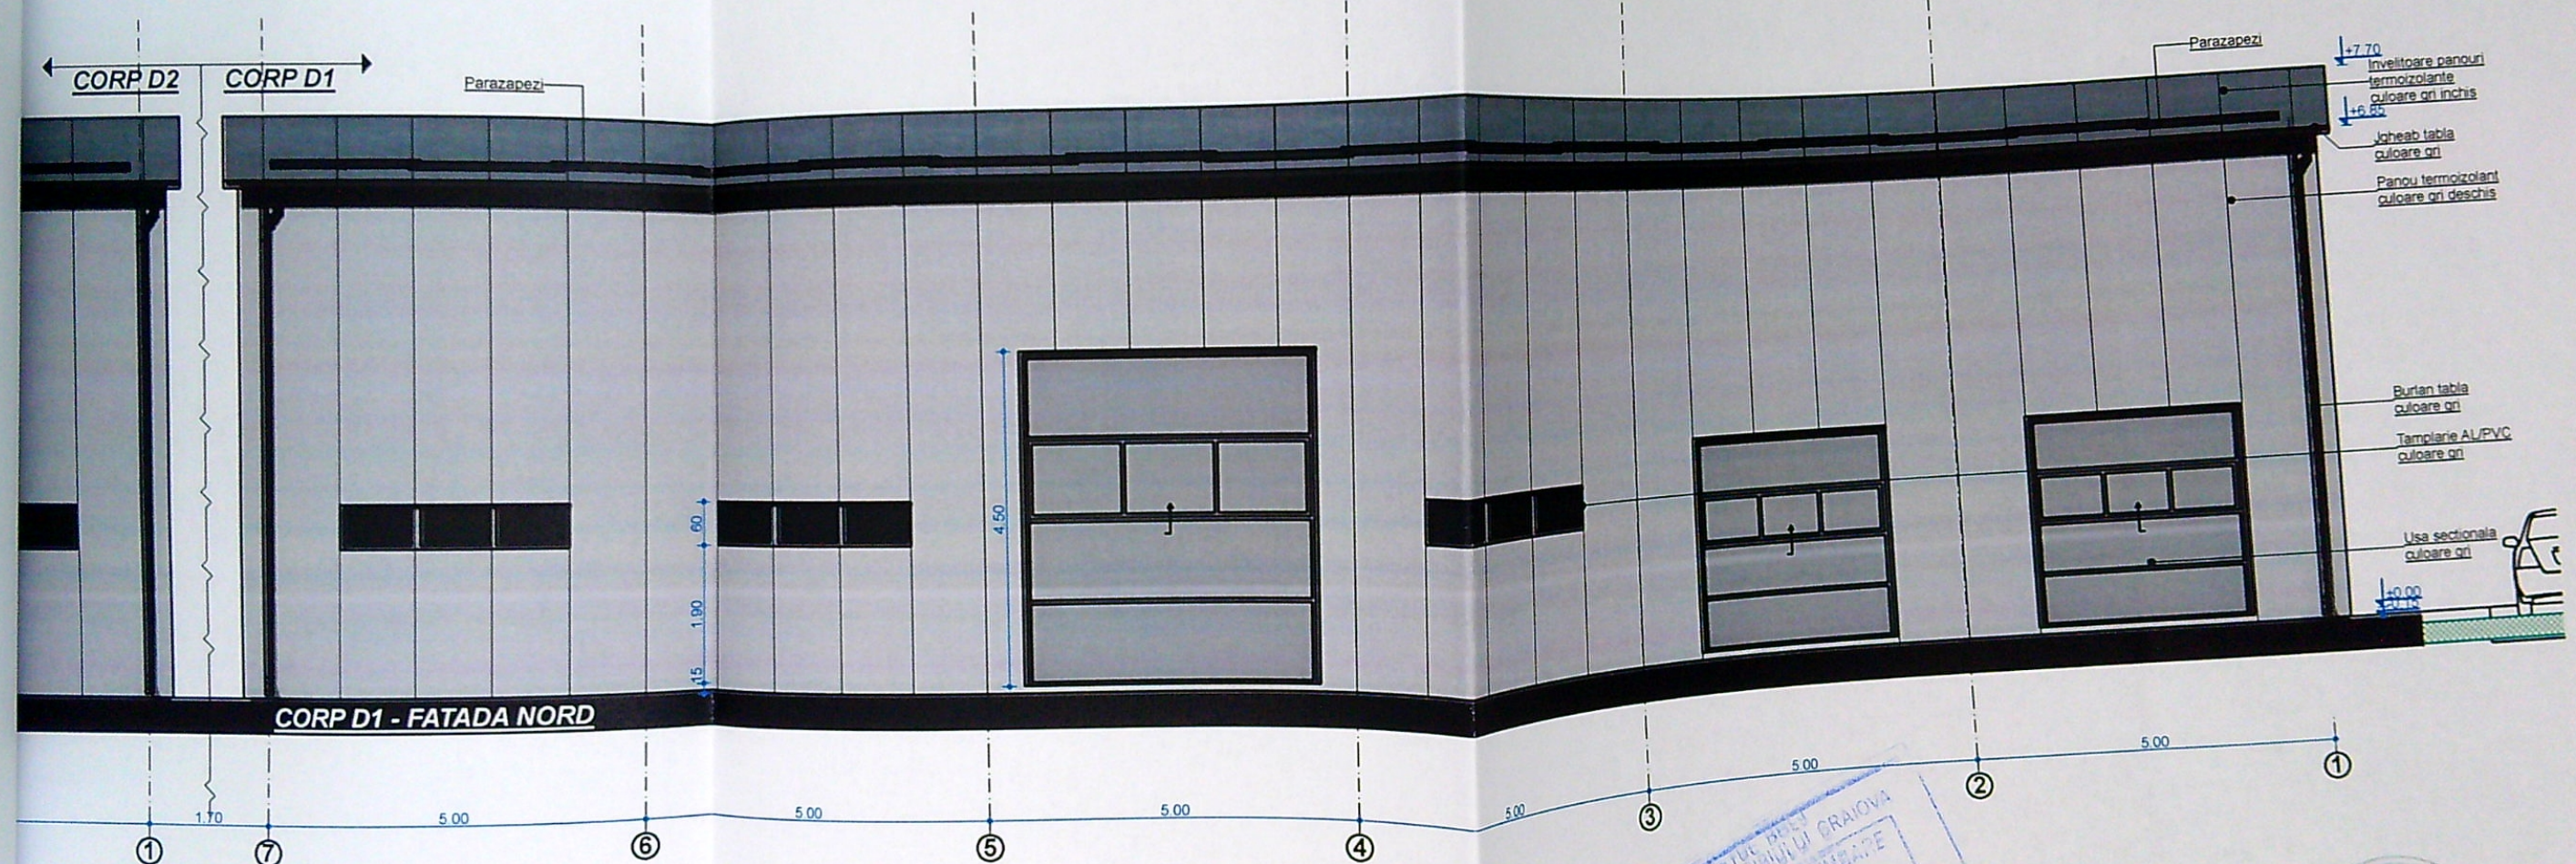

VERIFICATOR	NUME	CERINTA	REFERAT - Nr./DATA
EXPERT	NUME	CERINTA	EXPERTIZA - Nr./DATA
CALITATE ELABORATORI	NUME	SEMNTATURA	SCARA: 1:100
PROIECT	NUME	DATA: 2021	TITLU PROIECT: CONSTRUIRE SERVICE AUTO PARTER CU SUPANTA SI DOUA HALE PARTER DEZMEMBRARI AUTO SI DEPOZITARE
			ADRESA: Str. G-ral Stefan Ispas, nr. 78, Mun. Craiova, Jud. Dolj
			TITLU PLANSĂ: FATADA NORD - CORP D3
			PROIECT NR: 70 / 2020
			FAZA: D.T.A.C
			PLANSĂ NR: A.14

S.C. RAY CONSULTING S.R.L. - PROIECTANT GENERAL
 CUI: 14891403, J1603472002
 TEL: 07680338.616, 07671012.784

BENEFICIAR:
S.C. OCEALAN DEZMEMBRARI S.R.L.
 reprezentata de **STAIU DAN**

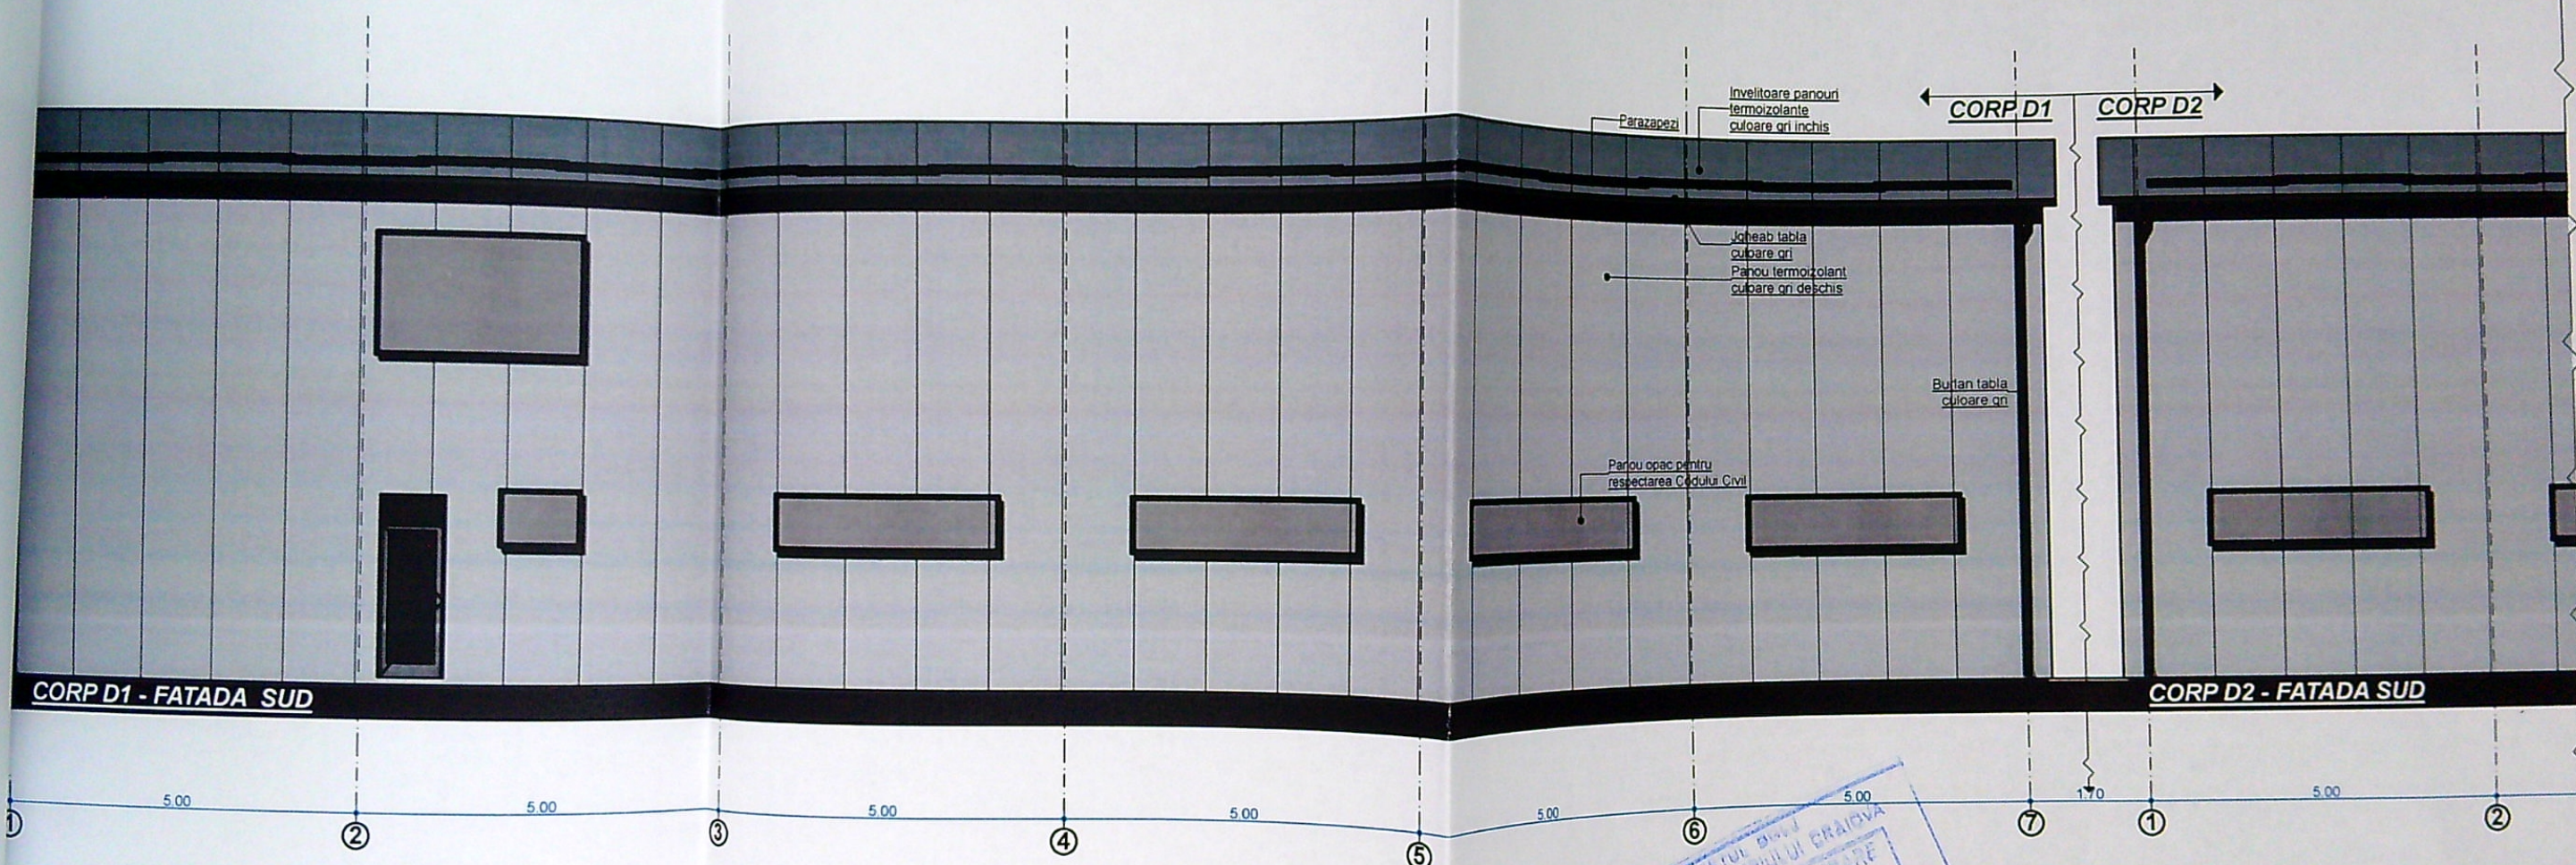


JUDEȚUL DOLJ
 PRIMĂRIA MUNICIPIULUI CRAIOVA
 VIZAT ȘI SE
 Anula la solicitarea de
 Nr. 11.01/2020
 Arhitect Șef

ORDINUL ARHITECȚILOR
 DIN ROMÂNIA
 8128
 Irina-Gabriela
 GAGIU
 Arhitect cu drept de semnătură


PROIECTARE ȘI CONSULTANȚĂ
 CIP 10458748
 RAY
 CONSULTING
 S.R.L.
 J16/347/2004
 CRAIOVA - ROMÂNIA




VERIFICATOR	NUME	CERINTA	REFERAT - Nr./DATA	
EXPERT	NUME	CERINTA	EXPERTIZA - Nr./DATA	
	S.C. RAY CONSULTING S.R.L. - PROIECTANT GENERAL CUI: 14591403, J16/347/2004			PROIECT NR: 70 / 2020
	BENEFICIAR: S.C. OCEALAN DEZMEMBRARI S.R.L. reprezentata de STAIU DAN			
CALITATE ELABORATORI	NUME	SEMNATURA	SCARA: 1:100	FAZA: D.T.A.C
	ing. Andrei Dragota			
			DATA:	PLANSĂ NR:

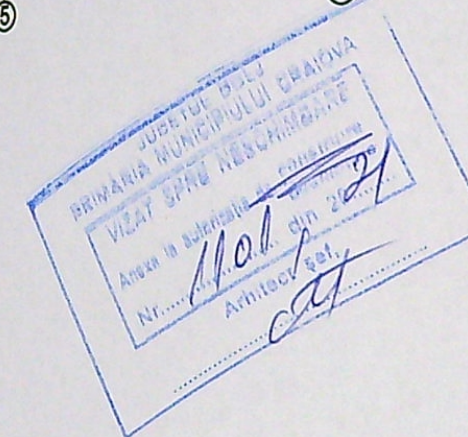

8128
Irina-Gabriela
GAGIU

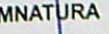

VERIFICATOR	NUME		CERINTA	REFERAT - Nr./DATA
EXPERT	NUME		CERINTA	EXPERTIZA - Nr./DATA
	S.C. RAY CONSULTING S.R.L. - PROIECTANT GENERAL TEL. 0760/338.615, 07671812.744 CUI: 14591403, 216/547/2002			BENEFICIAR: S.C. OCEALAN DEZMEMBRARI S.R.L. reprezentata de STAIU DAN
				PROJECT NR: 70 / 2020
CALITATE ELABORATORI	NUME	SEMNATURA	SCARA: 1:100	FAZA: D.T.A.C
	ing. Andrei Dragota			
	ing. Gabriela Gagiuc		DATA: 2021	PLANSU NR: A.16
				STADIUL DE REALIZARE: CATADA SIUD - CORP D2

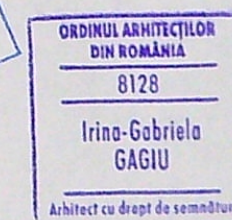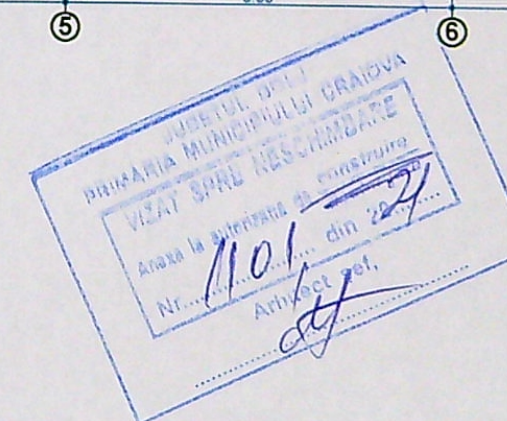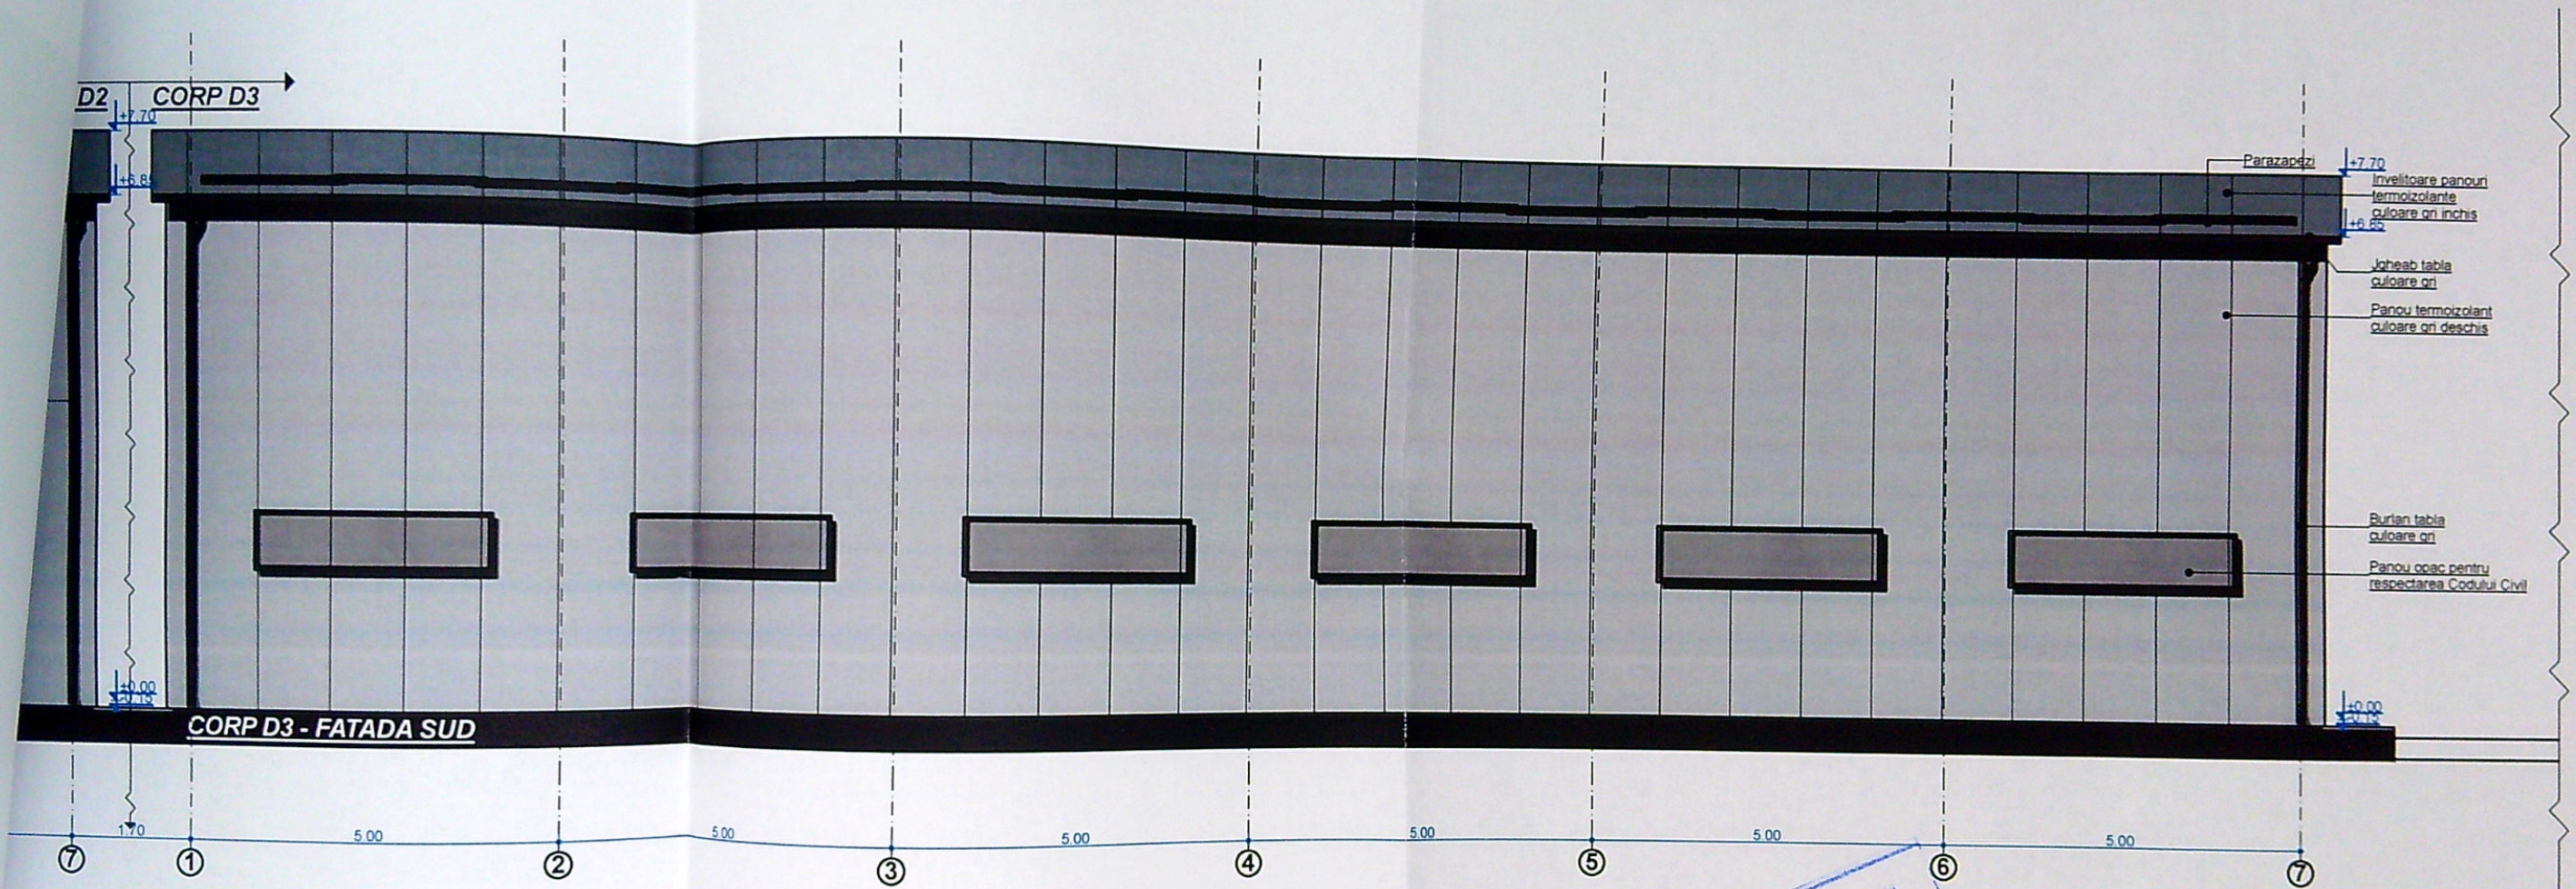


VERIFICATOR	NUME		CERINTA	REFERAT - Nr./DATA
EXPERT	NUME		CERINTA	EXPERTIZA - Nr./DATA
	S.C. RAY CONSULTING S.R.L. - PROIECTANT GENERAL CUI: 14591403, J16/347/2007 TEL: 0765/338.615, 0767/812.784			BENEFICIAR: S.C. OCEALAN DEZMEMBRARI S.R.L. reprezentata de STAIU DAN PROIECT NR: 70 / 2020
CALITATE ELABORATORI	NUME	SEMNTURA	SCARA: 1:100	TITLU PROIECT: CONSTRUIRE SERVICE AUTO PARTER CU SUPANTA SI DOUA HALE PARTER DEZMEMBRARI AUTO SI DEPOZITARE FAZA: D.T.A.C.
SEF PROIECT	ing. Andrei Dragota		DATA:	ADRESA: Str. G-ral Stefan Ispas, nr. 78, Mun. Craiova, Jud. Dolj TITLU PLANSĂ:

219534

PLAN DE AMPLASAMENT SI DELIMITARE A IMOBILULUI
Scara 1:2000

Nr. cadastral	Suprafata masurata (mp)	Adresa imobilului
219534	5000	Mun. Craiova, Str. General Stefan Ispas, nr. 78, (fost T 26, P 10) Jud. Dolj

Cartea Funciara nr.	219534	UAT	CRAIOVA
---------------------	--------	-----	---------

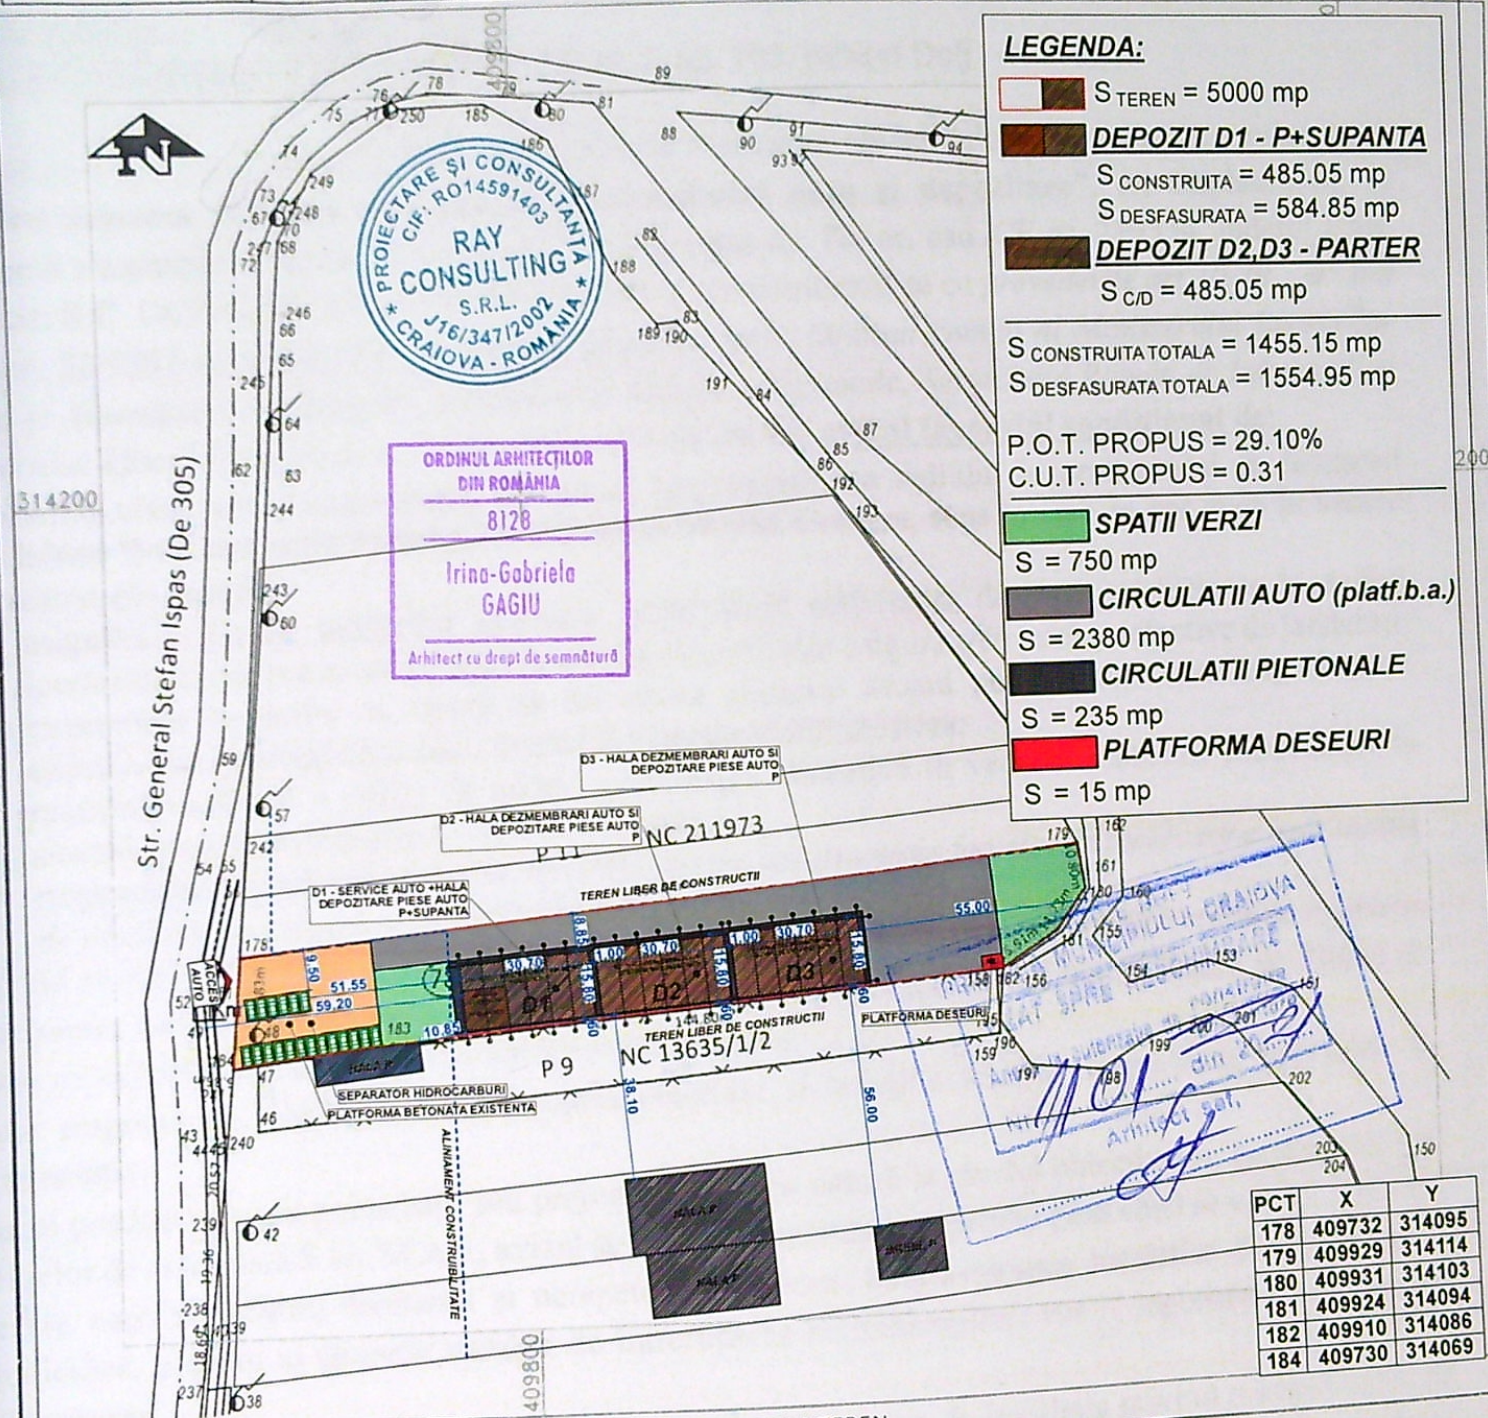

A. DATE REFERITOARE LA TEREN

Nr parcela	Categoria de folosinta	Suprafata	Mentiuni
1	A	5000	Teren intravilan - gard de plasa de sarma si limita conventionala
TOTAL		5000	
VERIFICATOR	NUME	CERINTA	REFERAT - Nr./DATA
EXPERT	NUME	CERINTA	EXPERTIZA - Nr./DATA
S.C. RAY CONSULTING S.R.L. - PROIECTANT GENERAL CUI: 14591403, J16/347/2002		BENEFICIAR: S.C. OCEALAN DEZMEMBRARI S.R.L. reprezentata de STAICU DAN	
CALITATE ELABORATORI		SEMNTURA	SCARA:
ing. Andrei Dragota			1:2000
TITLU PROIECT:		CONSTRUIRE SERVICE AUTO PARTER CU SUPANTA SI DOUA HALE DE DEPOZITARE DEZMEMBRARI AUTO SI DEPOZITARE	
ADRESA: Str. G-ral Stefan Ispas, nr. 78, Mun. Craiova, Jud. Dolj		ADRESA: Str. G-ral Stefan Ispas, nr. 78, Mun. Craiova, Jud. Dolj	
PROIECT NR:		70 / 2020	
FAZA:		D.T.A.C.	
PLANS NR:		A01	