

sie obligat să prezinte prezentul program și data începerii lucrării la Inspectoratul de Stat în Construcții
operii lucrării, odată cu vârsarea cotei de 0,7% din C+M, cuvenită acestei unități
lucrului se va verifica respectarea prescripțiilor DDE și a altor lucrări specifice unității
va înștiința beneficiarul care va convoca proiectantul și Inspectoratul de Stat în Construcții
zarea controlului.

TERMENILOR

de Stat în Construcții
verbal de lucrări ascunse
verbal de recepție

Beneficiar,


Beneficiar,

CĂPĂȚINĂ GABRIEL
INSTALATOR AUTORIZAT GAZE NATURALE
TIP: PGD
LEGITIMATIE NR. 209200521
PERIOADA DE VALABILITATE
18.11.2020 - 17.11.2025

ROMANIA
NR. 150500138
VGd
A.B.C.D.E.F.
INGINER
VERIFICATOR PROIECTE

Nota:
Probele de presiune se fac in regim de MEDIE
presiune, astfel:
1. proba de rezistenta - la presiune de 9 bar timp de
1 ora;
2. proba de etanșeitate - la presiune de 6 bar timp
de 24 ore.

CATEGORIA DE IMPORTANTA A CONSTRUCȚIEI
"C" - CONSTRUCȚII DE IMPORTANTA NORMALA

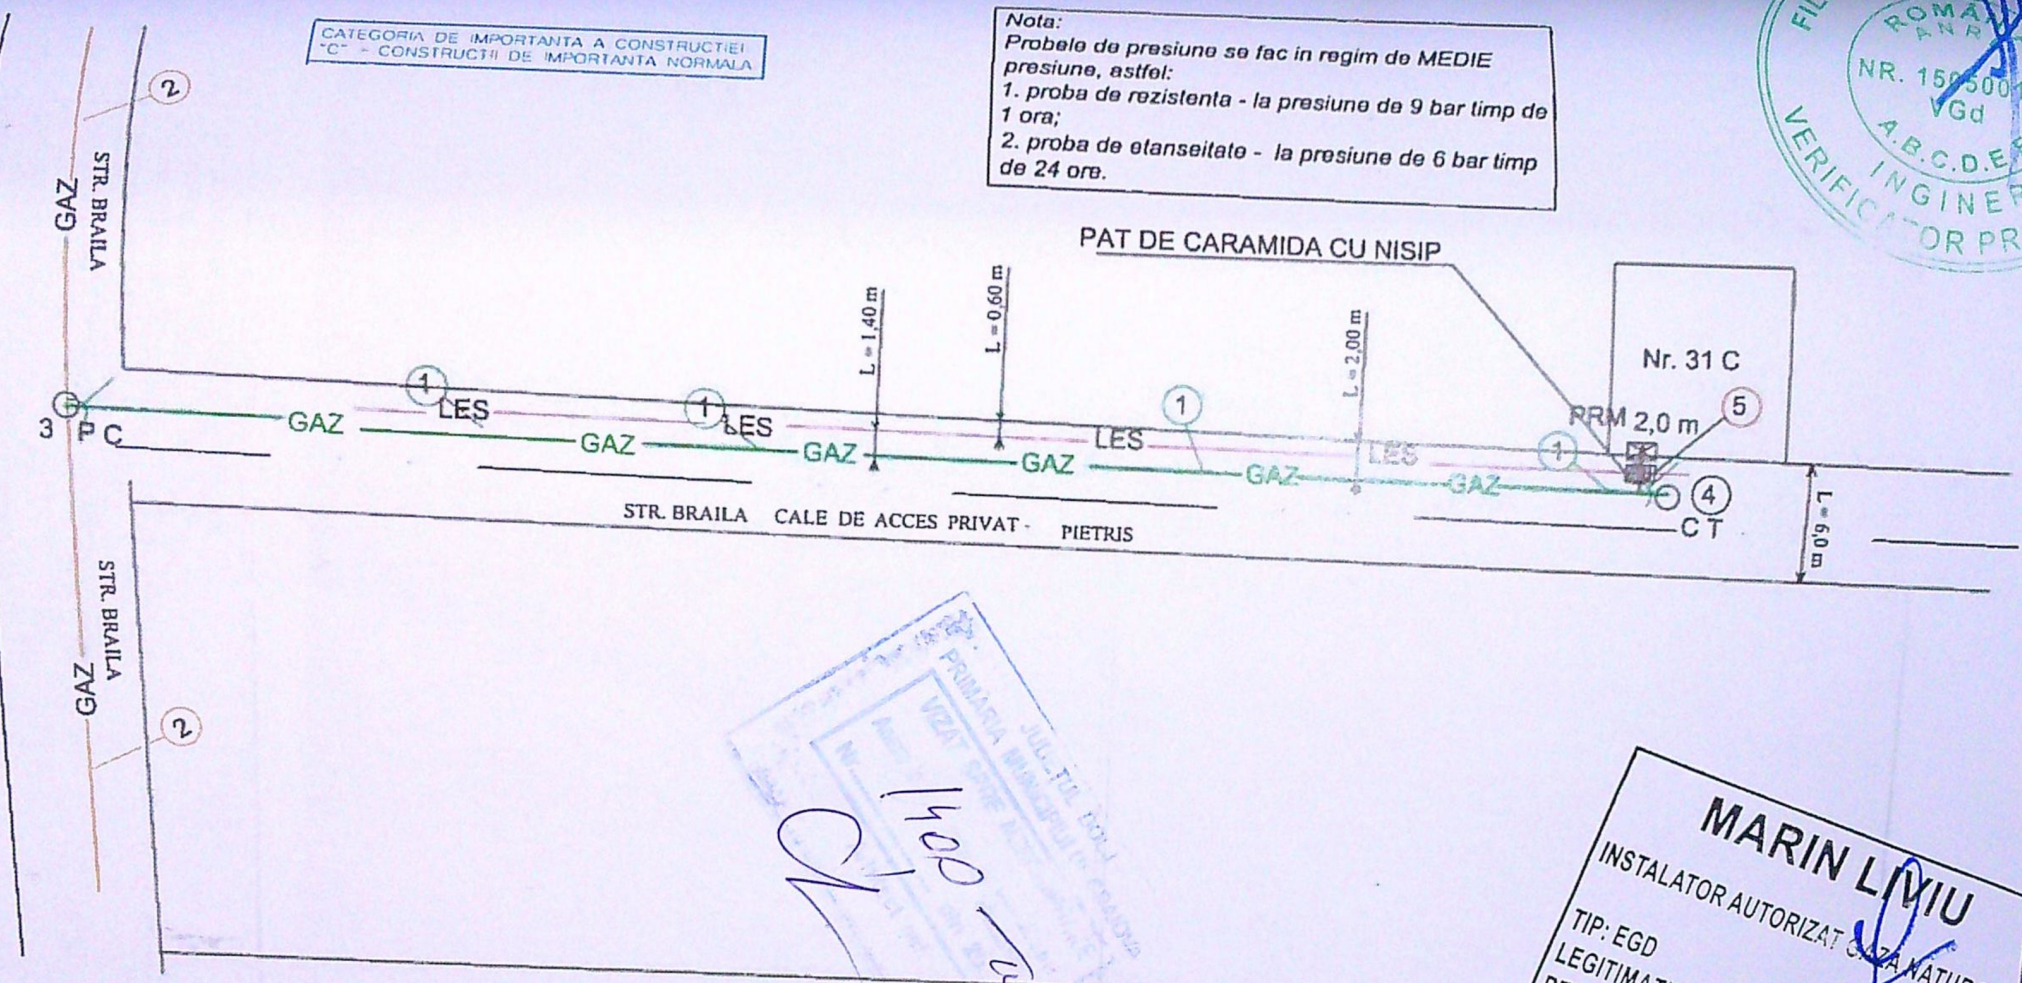

1. Conducta distribuție gaze naturale propusa, presiune redusă PE100, SDR11, Dn90mm, L=155,00m
 2. Conducta distribuție gaze naturale existentă, presiune redusă, PE100, sdr11, Dn90mm
 3. P C Punct de cuplare teu redus electrofuziune PE100, sdr11, Dn90/90/90mm
 4. C T Cap terminal dop sudabil PE100, SDR11, Dn90mm
 5. Racord proiectat din PE 100 SDR 11, Dn 32 mm, L=3,00 m
 6. P R M Post reglare măsurare propus 16,0 mc/h
- Rasufloatoare cu capac

PRIMĂRIA
VIA
JULIUS
1400-12

MARIN LIVIU
INSTALATOR AUTORIZAT GAZE NATURALE
TIP: EGD
LEGITIMATIE NR. 511170001
PERIOADA DE VALABILITATE
29.11.2017-28.11.2022

SOCIETATEA
INSTAL
1400-12

Proiectant autorizat ANRE: PGD nr. 14056 S.C. INSTAL ILIAS S.R.L. J28/741/2005 ; RO1799534 Slatina, str. Silozului, nr.1		BENEFICIAR: SC ENGIE ROMANIA SA ,BUCURESTI ; ABONAT: FLOREA LIVIU GABRIEL		Proiect FD
Specificatie	ing. MARIN . L	Scara	Plan proiect: Extindere conducta si Racord gaze , str. BRAILA Nr. 31 C . Loc . CRAIOVA , JUD. DOLJ	Faza: P.T.
SEF PROIECT	ing. Capatana G	PLAN DE SITUATIE		Plansa nr. G2
DESENAT	ing. Capatana G			
PROIECTANT	ing. Capatana G			