


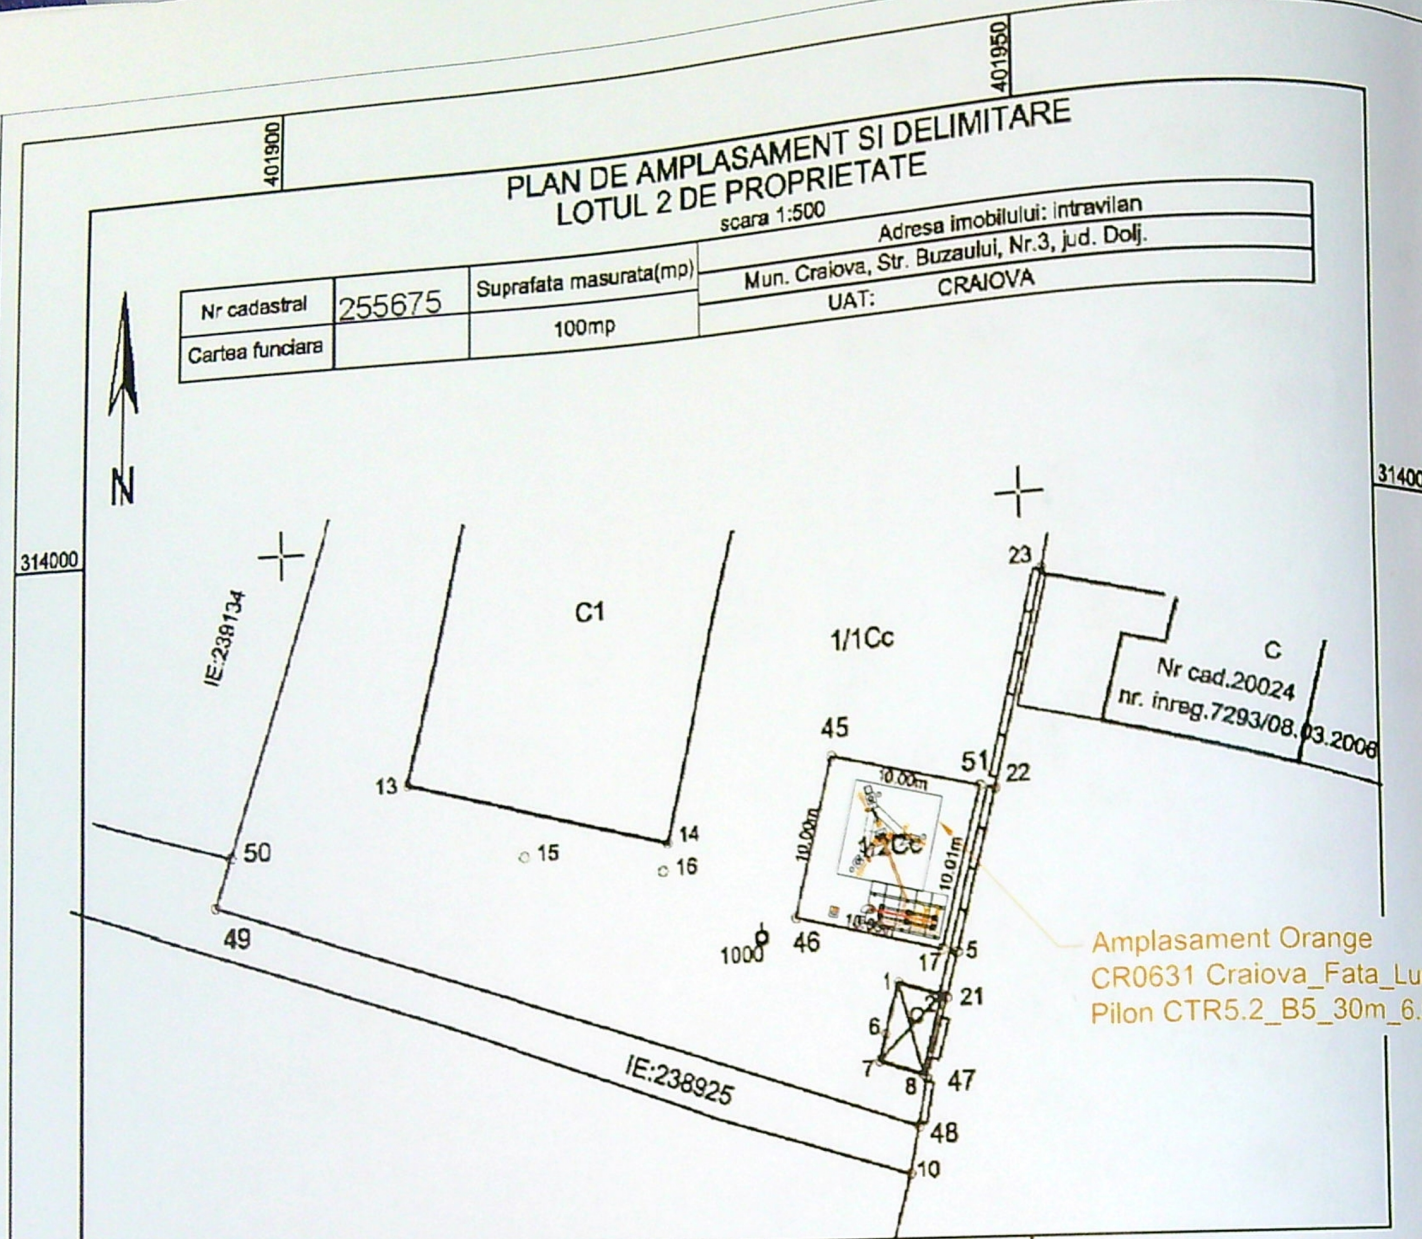

A Date referitoare la teren			
Nr. parcela	Categoria de folosinta	Suprafata masurata (mp)	Mentiuni
1/2	Cc	100	Teren neimprejmuit- limita conventionala;
	Total	100	

Suprafata masurata a imobilului = 100mp

Executant
ND TOPOGRAPHY SRL
P.J.A SERIA RO-B-J NR. 2444 CLASA III prin
COMAROMI ALEXANDRU DANIEL
P.F.A SERIA RO-DJ-F NR. 0107/07.12.2010 CATEGORIA C

Confirm executarea masuratorilor la teren, corectitudinea intocmirii documentatiilor cadastrale si corespondenta acestora cu realitatea din teren.

Semnatura electronica Data: 02.2024

Alexandru-Daniel Comaromi

43548/2024 Inspector

Confirm introducerea imobilului in baza de date integrata si atribuirea numarului cadastral

Semnatura si parafa

Stampila BCPI

Roxana Maria Oroviceanu

Data.....

Digitally signed by Roxana Maria Oroviceanu



VERIFICATOR EXPERT	NUME	SEMNTURA	CERINTA	Beneficiar: ORANGE ROMANIA S.A.		Proiect nr.: R1290
Proiectant: ASGO TELECOM SRL				Str. Matei Millo, Nr.5, Sector1, Bucuresti		Faza: DTAC
Str. George Constantinescu Nr.20, Cladirea Multiplax II et. 5th-6th, Sector 2, Bucuresti				Titlu proiect: CONSTRUIRE STATIE TELEFONIE MOBILA		Plansa nr.: 75
Cod site: CR0631 Craiova_Fata_Luncii				Adresa site: Str. Buzaului, Nr.30, Nr. CAD 255675, Mun. Craiova, Jud. Dolj		
Titlu plansa: Plan situatie				Data: 16.08.2024		
SPECIFICATIE				Ing. Daniela Placintescu		
PROIECTAT				Ing. Borsaru Cristina		

Coordonate site:
N: 44° 19' 07.60"
E: 23° 46' 09.40"