


JUDEȚUL DOLOU
 PRIMĂRIA MUNICIPIULUI CRAIOVA
 VIZAT SPRE NESCHIMBARE
 Nr. 148
 Anexa la autorizația de construire
 nr. 20.01.16
 Arhitect șef. *AM*

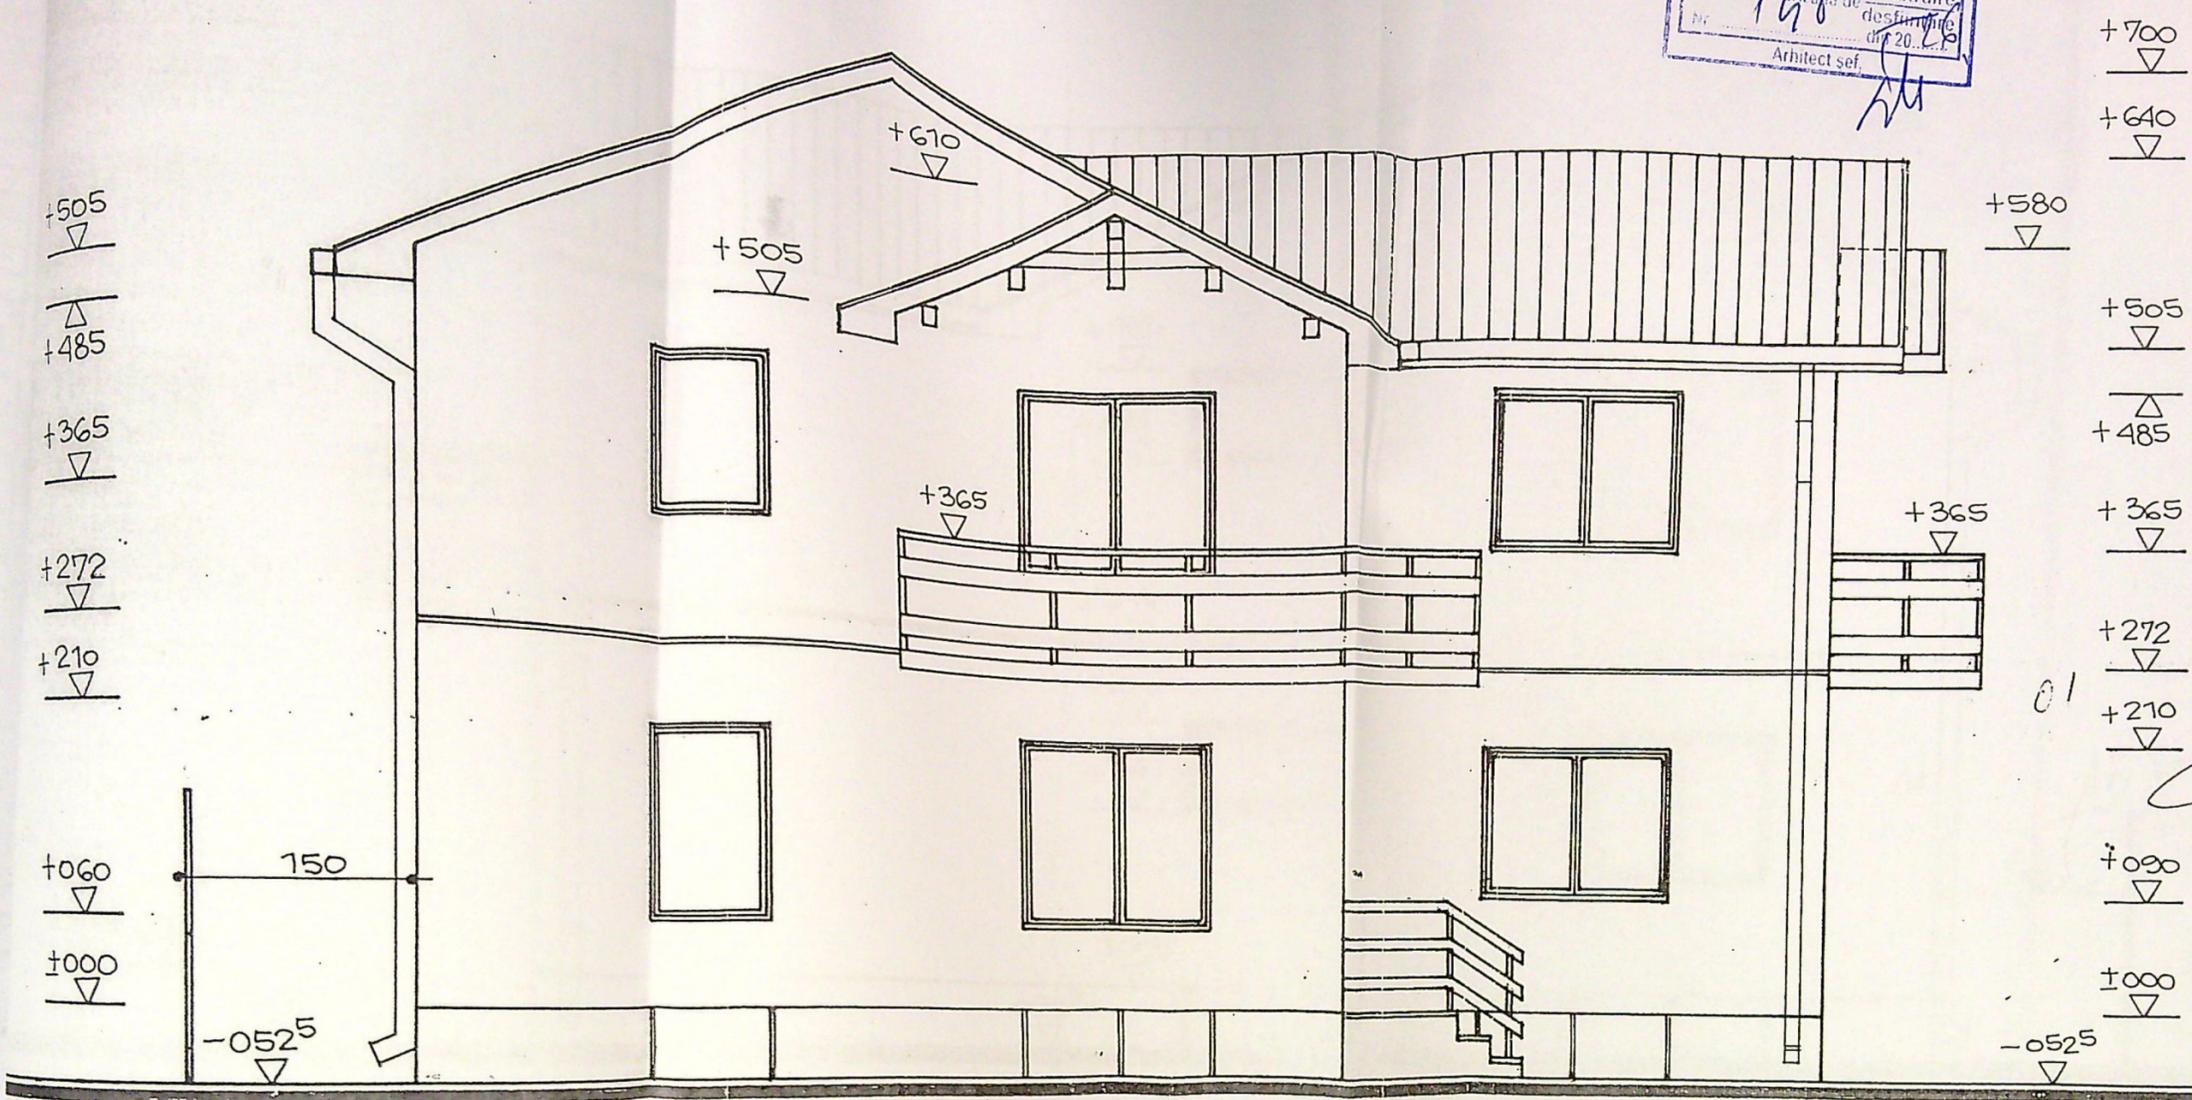


01
 16.07.2012
AM

ORDONANȚĂ DE
 EMITERE
 Nr. 22
 Arhitect
 CISMARU
 00028
 Arhitect cu drept de semnătură

148
 148

30
365
272
1000
-0525

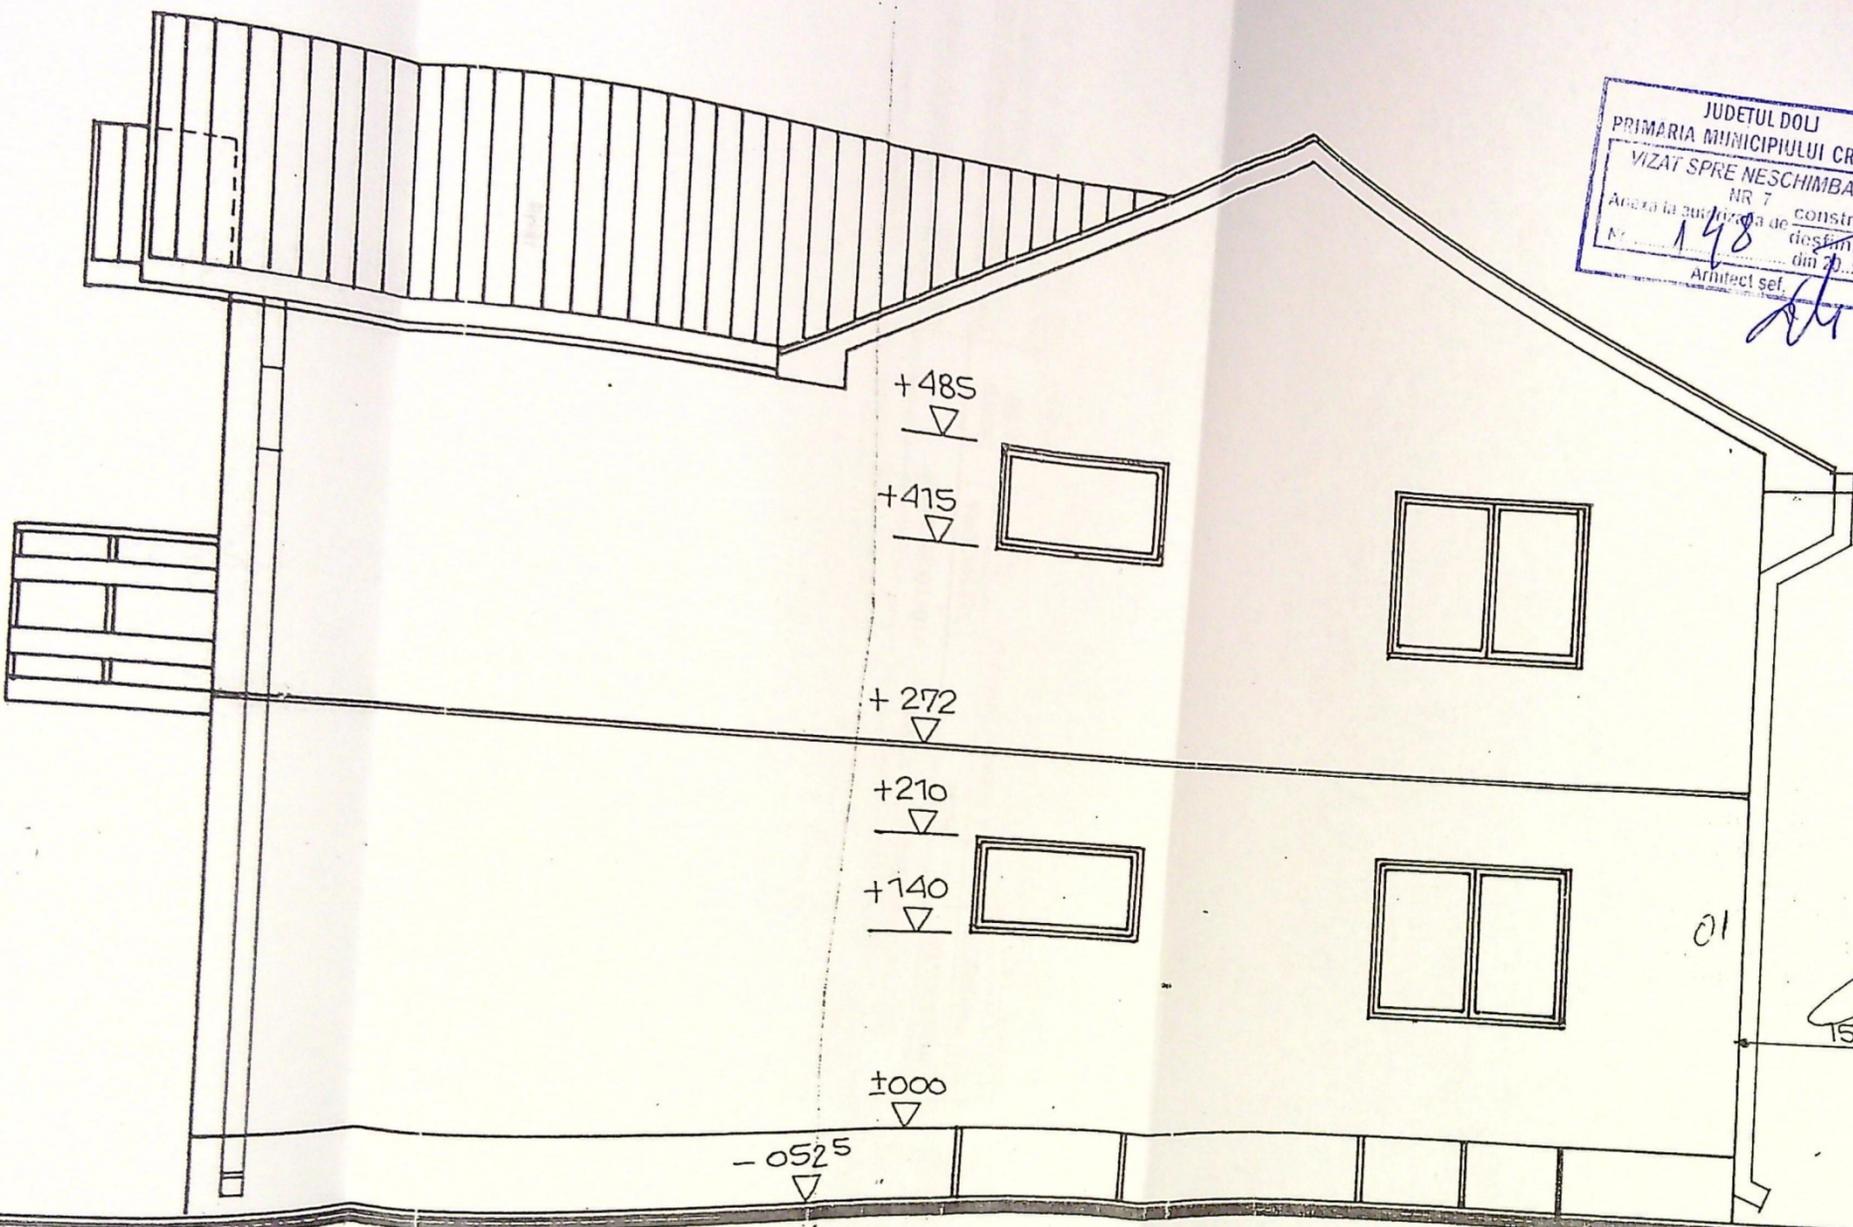

JUDETUL DOL
PRIMARIA MUNICIPIULUI CRAIOVA
VIZAT SPRE NESCIMBARE
NR 7
Anexa la autorizatia de construire
Nr. 148
Arhitect sel. *Alina*

+700
+505
+485
+365
+272
+210
+140
±1000
-0525

16 et. 202
150

ORDINUL ARHITECTUR
DI. 2213
00078
Adriana
CISMARU
ORDINUL ARHITECTILOR
DIN ROMANIA

Adriana
CISMARU
Arhitect cu drept de semnatura

142

14