


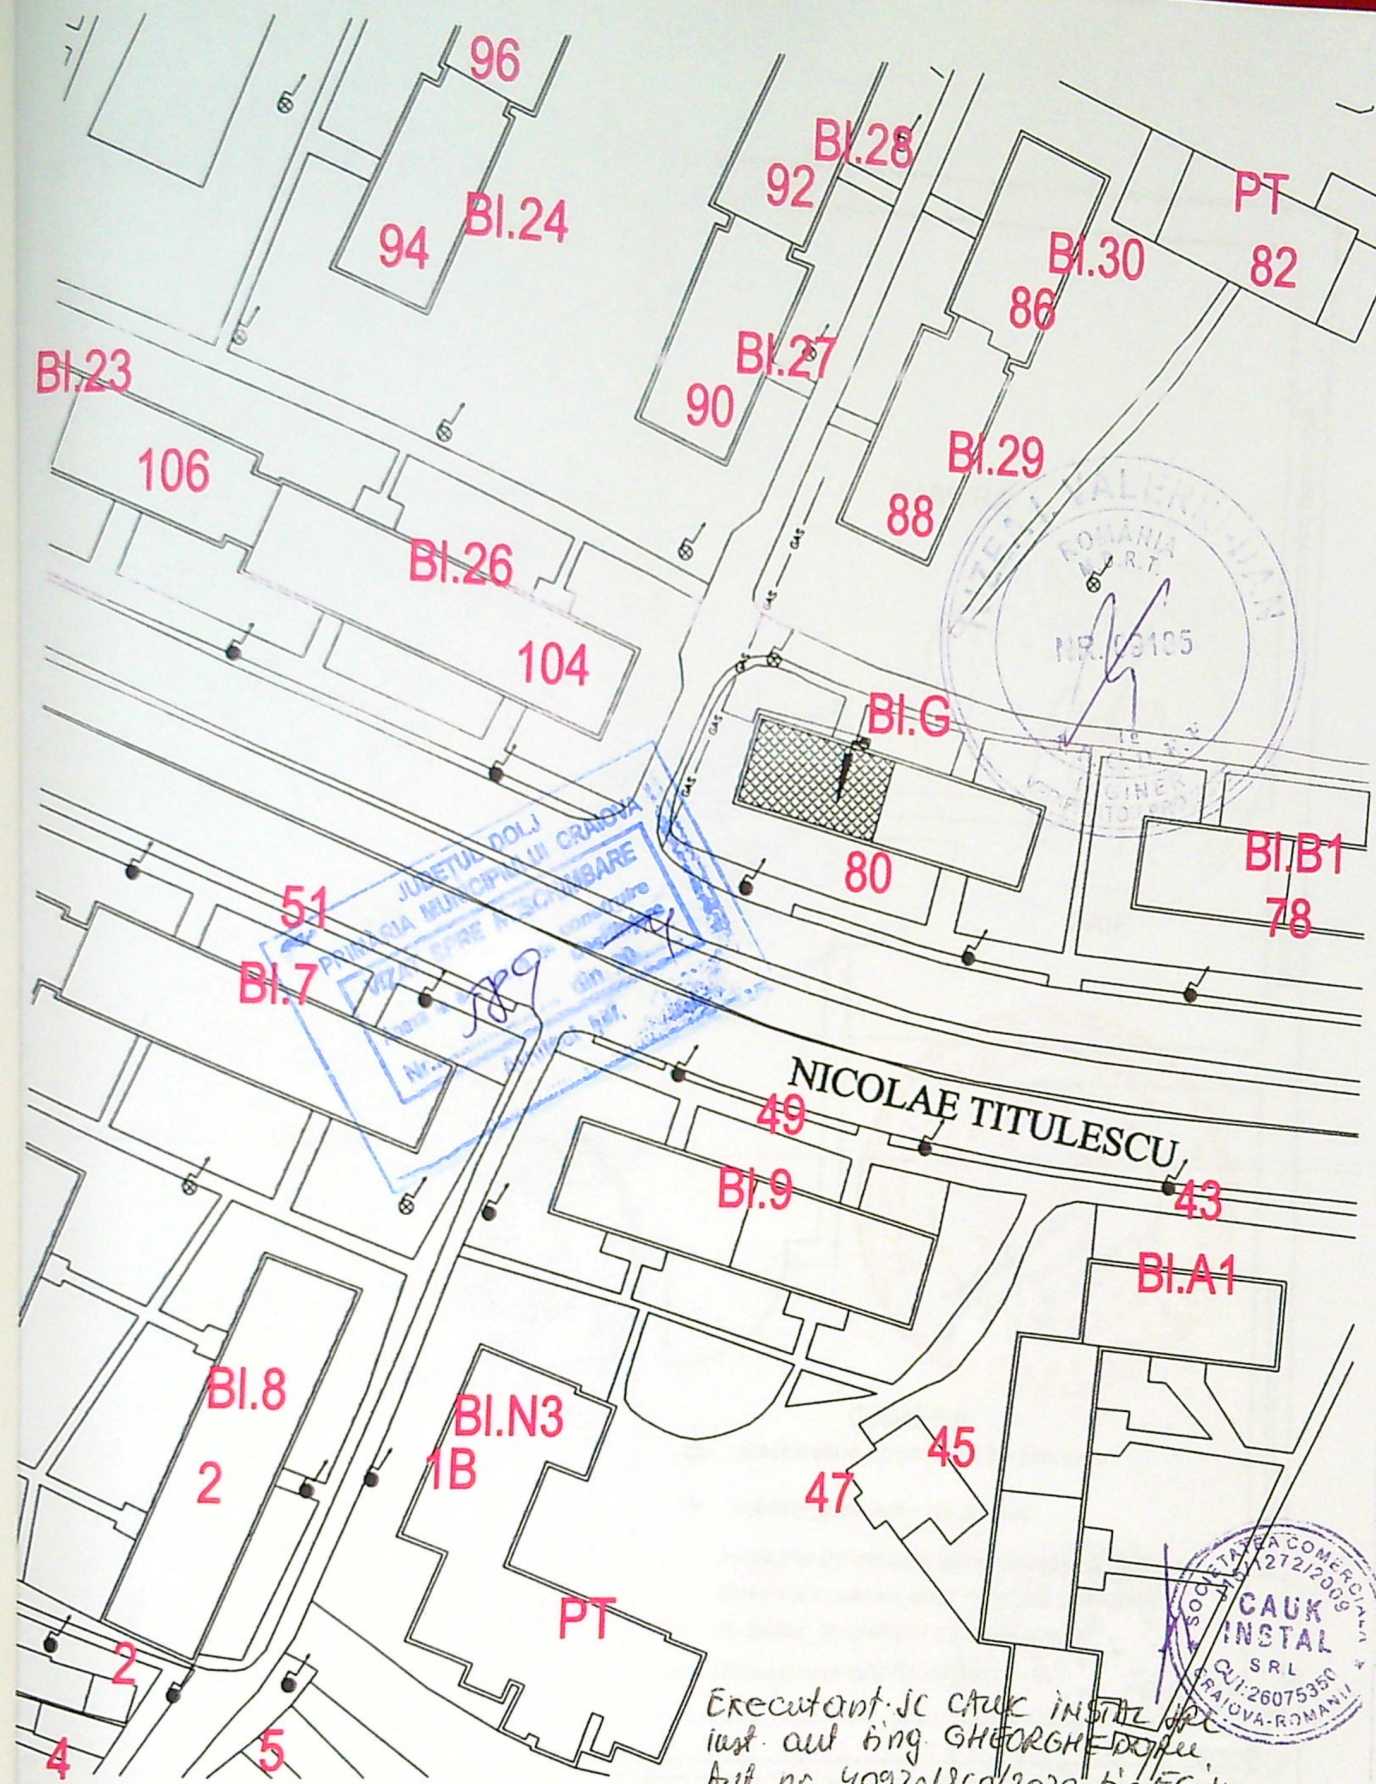

MLPAT	NUME:	SEMNATURA	CERINTA
SC CAUK INSTAL SRL AUT ANRE. 16042 / 2016; J16/1272/2009 CRAIOVA, DOLJ			
PROIECT:	ing. OVIDIU VASILESCU	SCARA:	TITLU PROIECT: SEPARARE INSTALATIE DE
STAT:	ing. OVIDIU VASILESCU	1:500	UTILIZARE GAZE NATURALE IN VEDEREA
AT:	ing. OVIDIU VASILESCU	DATA:	CONTOUZARII INDIVIDUALE PE APARTAMENTE
		02.2021	PLAN DE SITUATIE
			PROIECT NR: 15/2021
			FAZA: DTAC+PTH
			G1