




FATADA NORD

LEGENDA

1. Tencuiala decorativa pentru exterior - culoare alb
2. Tencuiala decorativa pentru exterior - culoare gri inchis
3. Tamplarie PVC cu geam tripan low-e - culoare gri antracit
4. Burlane din tabla prevopsita - culoare alb
5. Parapet din sticla securizata
6. Parapet din profile metalice
7. Placare cu pin tr
8. Sort de tabla




NUMIRE PROIECT:
 construire imobil
 tehnic+P+2 cu de
 mere pentru caz
 prejmuire teren
 Teilor, nr. 158B, Craiova, ju
 BENEFICIAR:
 OLDEN LIVSTYL
 Dezrobirii, nr. 49, Craiov

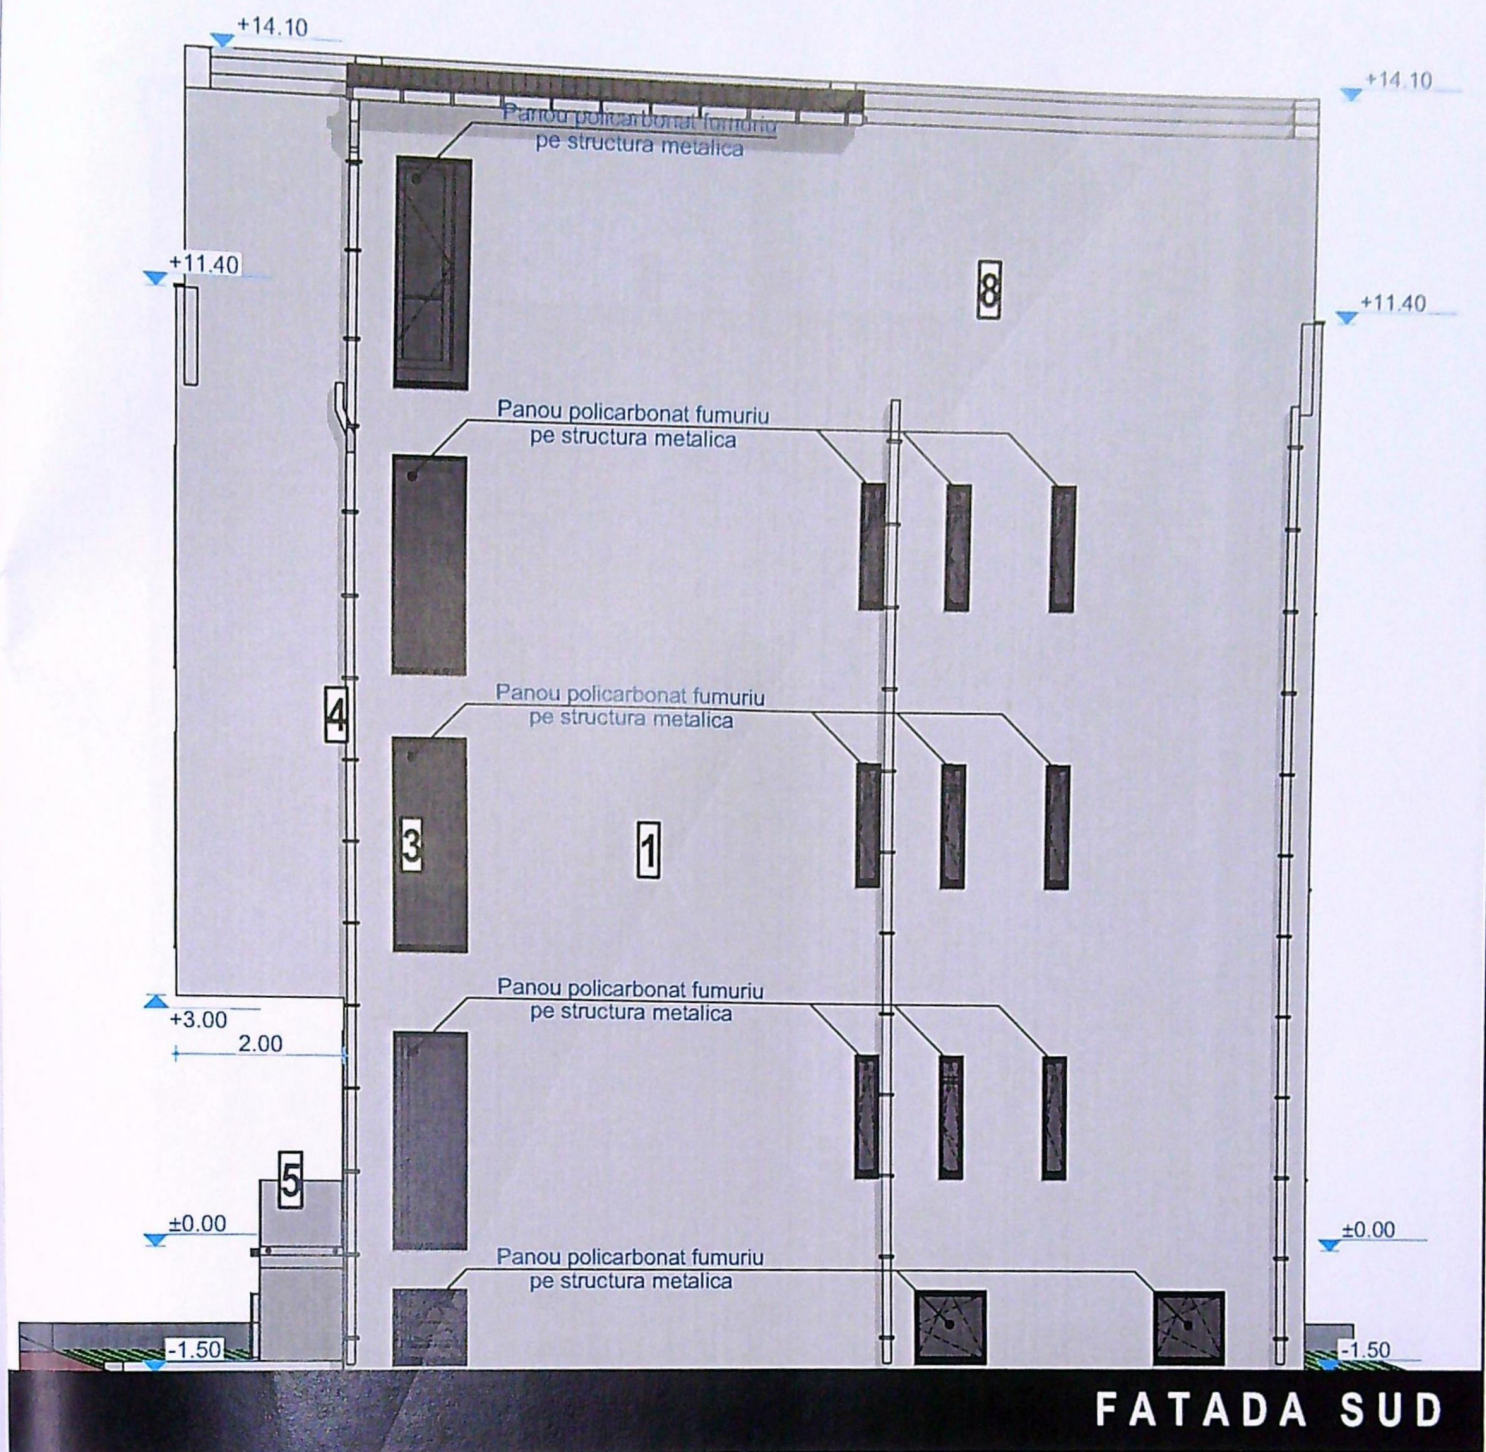


LEGENDA

1. Tencuiala decorativa pentru exterior - culoare alb
2. Tencuiala decorativa pentru exterior - culoare gri inchis
3. Tamplarie PVC cu geam tripan low-e - culoare gri antracit
4. Burlane din tabla prevopsita - culoare alb
5. Parapet din sticla
6. Parapet din beton
7. Placare cu pin
8. Sort de tabla

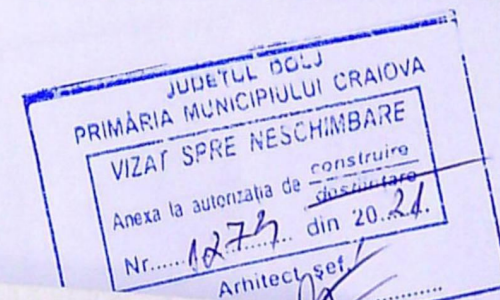

DENUMIRE PROIECT:
Construire imobil
Stehnic+P+2 cu
camere pentru c
mprejmuire ter
 Str. Teilor, nr. 158B, Craiova

BENEFICIAR:
GOLDEN LIVS
 Str. Dezrobirii, nr. 49, C

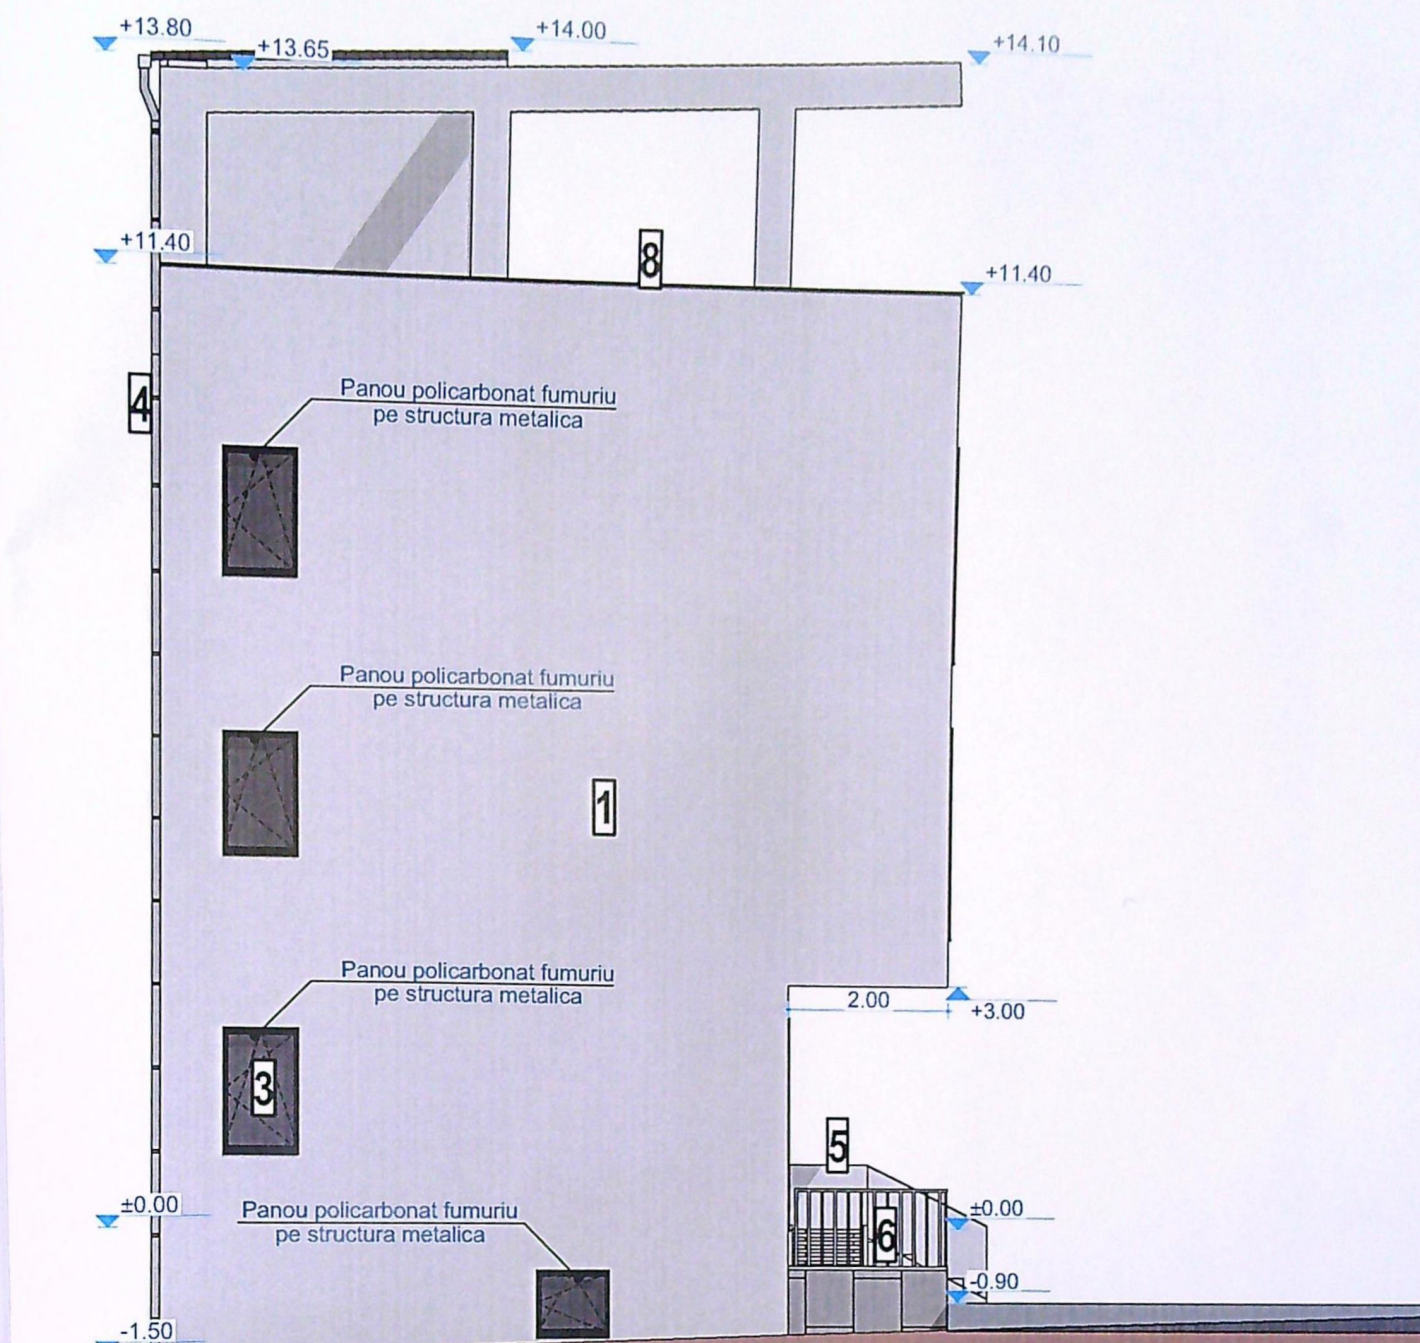


FATADA EST

LEGENDA

1. Tencuiala decorativa pentru exterior - culoare alb
2. Tencuiala decorativa pentru exterior - culoare gri inchis
3. Tamplarie PVC cu geam tripan low-e - culoare gri antracit
4. Burlane din tabla prevopsita - culoare alb
5. Parapet din sticla securizata
6. Parapet din profile metalice
7. Placare cu pin tratat termic - culoare lemn natur
8. Sort de tabla



NUMIRE PROIECT:
 Construire imobil
 tehnic+P+2 cu de
 amere pentru caz
 prejmuire teren
 Teilor, nr. 158B, Craiova, ju
 BENEFICIAR:
 OLDEN LIVSTYL
 Dezrobirii, nr. 49, Craiova

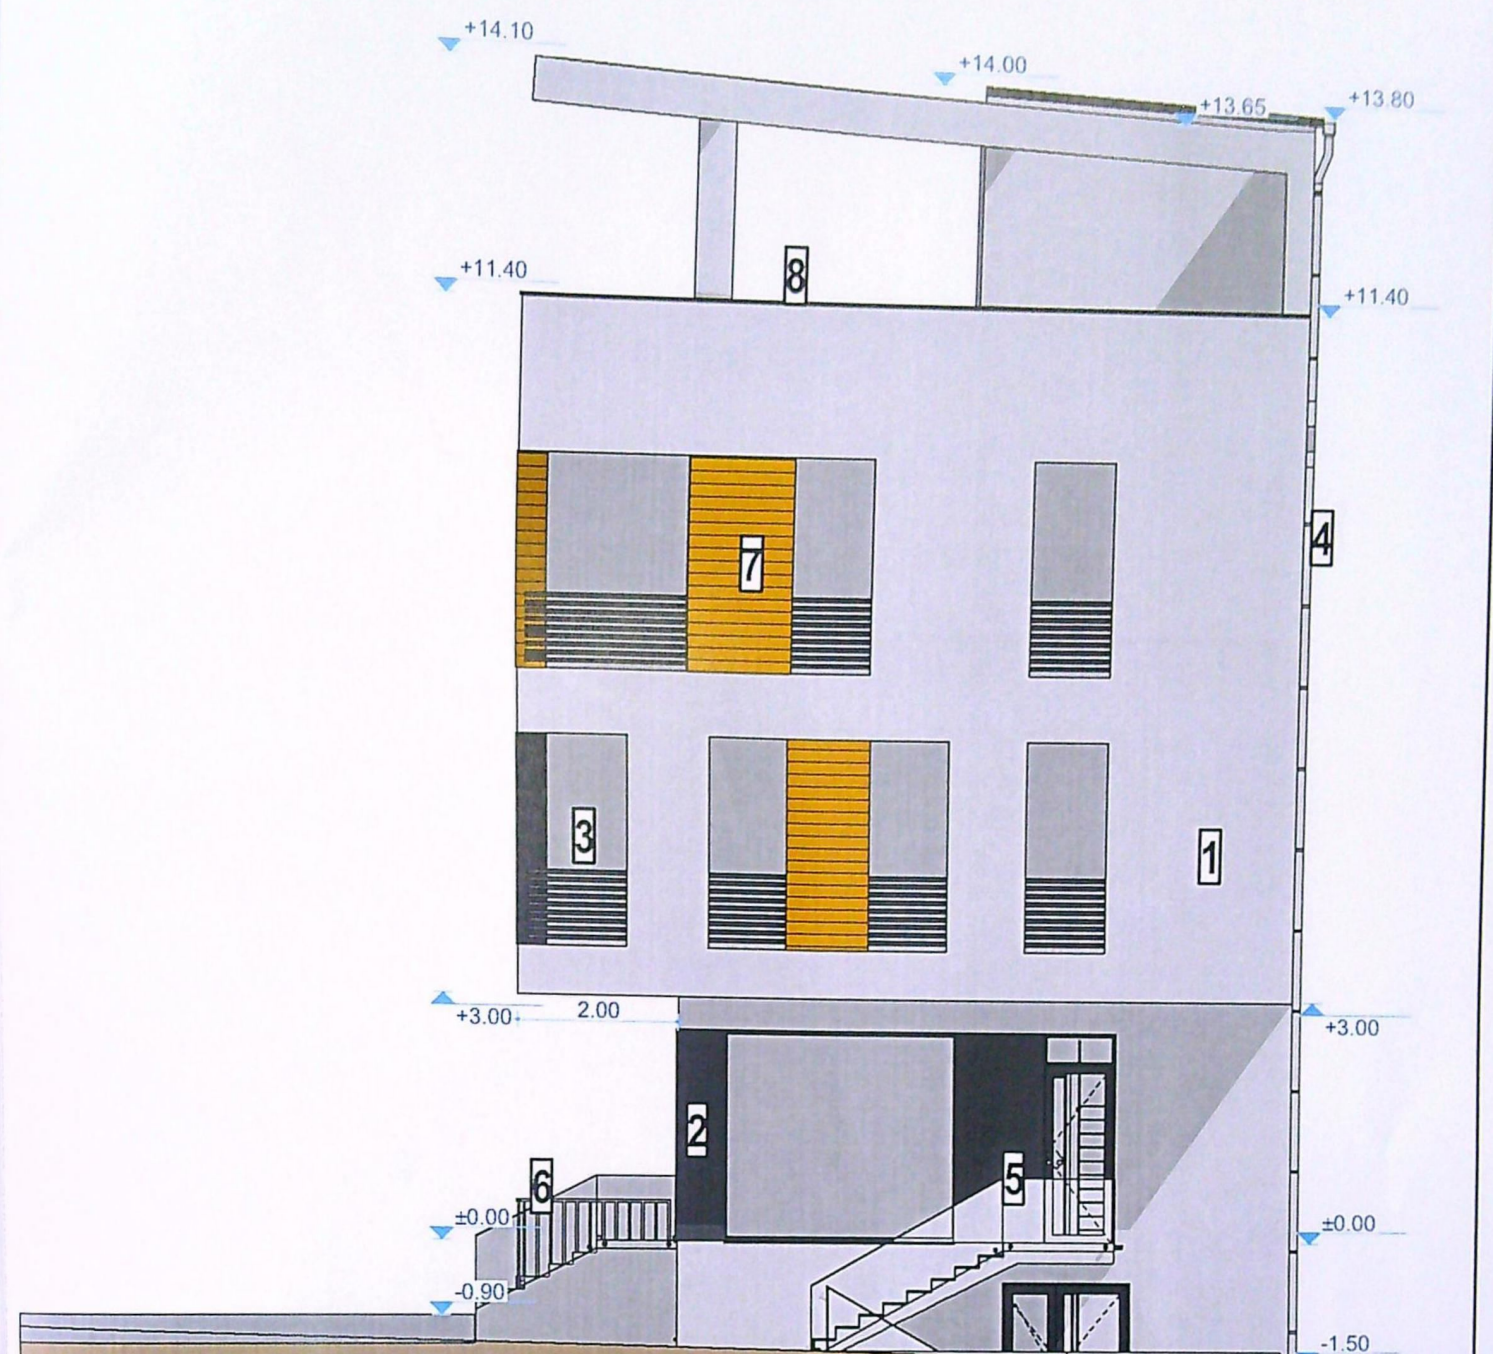

FATADA VEST

LEGENDA

1. Tencuiala decorativa pentru exterior - culoare alb
2. Tencuiala decorativa pentru exterior - culoare gri inchis
3. Tamplarie PVC cu geam tripan low-e - culoare gri antracit
4. Burlane din tabla prevopsita - culoare alb
5. Parapet din sticla securizata
6. Parapet din profile metalice
7. Placare cu pin tratat termic - culoare lemn natur
8. Sort de tabla



NUMIRE PROIECT:
 Construire imobi
 tehnic+P+2 cu c
 camere pentru ca
 mpreamuire tere
 Teilor, nr. 158B, Craiova,
 BENEFICIAR:
 GOLDEN LIVSTY
 r. Dezrobirii, nr. 49, Craio

PLAN DE AMPLASAMENT SI DELIMITARE LOTUL 1

ANEXA NR. 1.35 la regulament


scara 1:500

Nr. cadastral	Suprafata masurata (mp)	Adresa imobilului: Intravilan
24514	263	Mun. Craiova, str. Teilor, nr. 158, fost T20, P7, jud. Dolj
Administrativ Teritoriala (UAT)		RAIOVA

INDICATORI:	= 263 mp
S. teren	= 88.5 mp
S.c. pr.	= 265.5 mp
S.d. pr.	= 33.6%
P.O.T. pr.	= 1.009
C.U.T. pr.	= 228.61 mp
S.u.	= 90.72 mp
S.balcoane	= 15.79 m
L. imprej.	= 75 mp
S.circ.carosabile	= 37.6 mp
S.circ.pietonale	= 51.73
S.spatiu verde	= 6 locuri
Nr. locuri parcare	= 92.4 mp
S.c. cu termosistem	= 277.2 mp
S.d. cu termosistem	= 92.4 mp
S.c. Subsolt th cu termo	= 369.6 mp
S.d. cu Subsolt th	= 76.95 mp
S.u. Subsolt th	= 305.56 mp

Imobil S_{tehnice}+P+2 -
proponere
H_{max}=15.70m

Limita de
proprietate

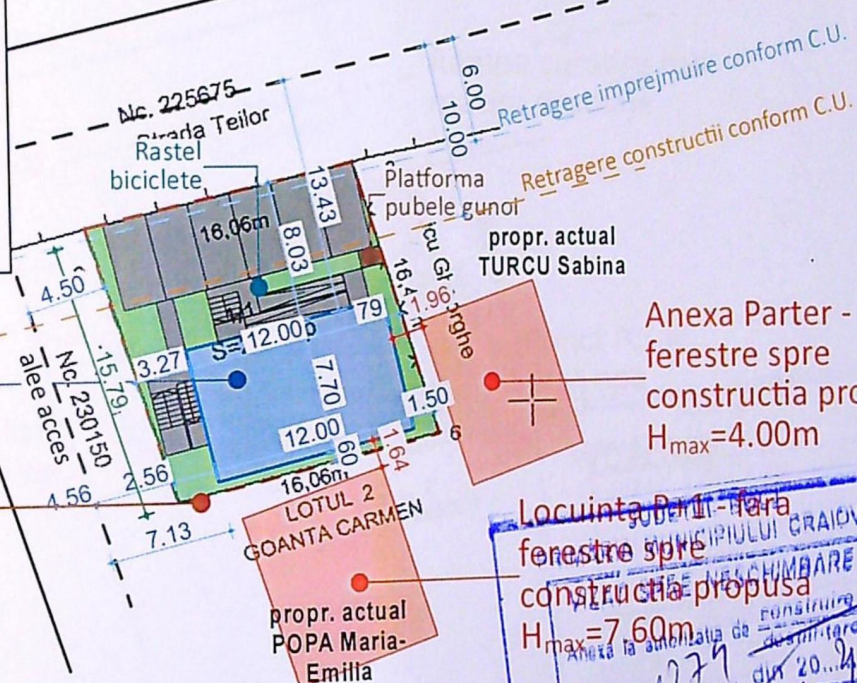

Anexa Parter - fara
ferestre spre
constructia propusa
H_{max}=4.00m

Locuinta Parter - fara
ferestre spre
constructia propusa
H_{max}=7.60m



A. Date referitoare la teren

Nr. parcela	Categorie de folosinta	Suprafata (mp)	Mentii
1/1	A	263	Teren imprejmuit partial cu gard de lemn
Total		263	

Cod	Destinatia
Total	

PROIECT
Imobil
S_{tehnice}+P+2
destinat
pentru cazare si
rejmuire teren
FICAR:
DEN LIVSTYLE SRL
Craiova, jud. Dolj