


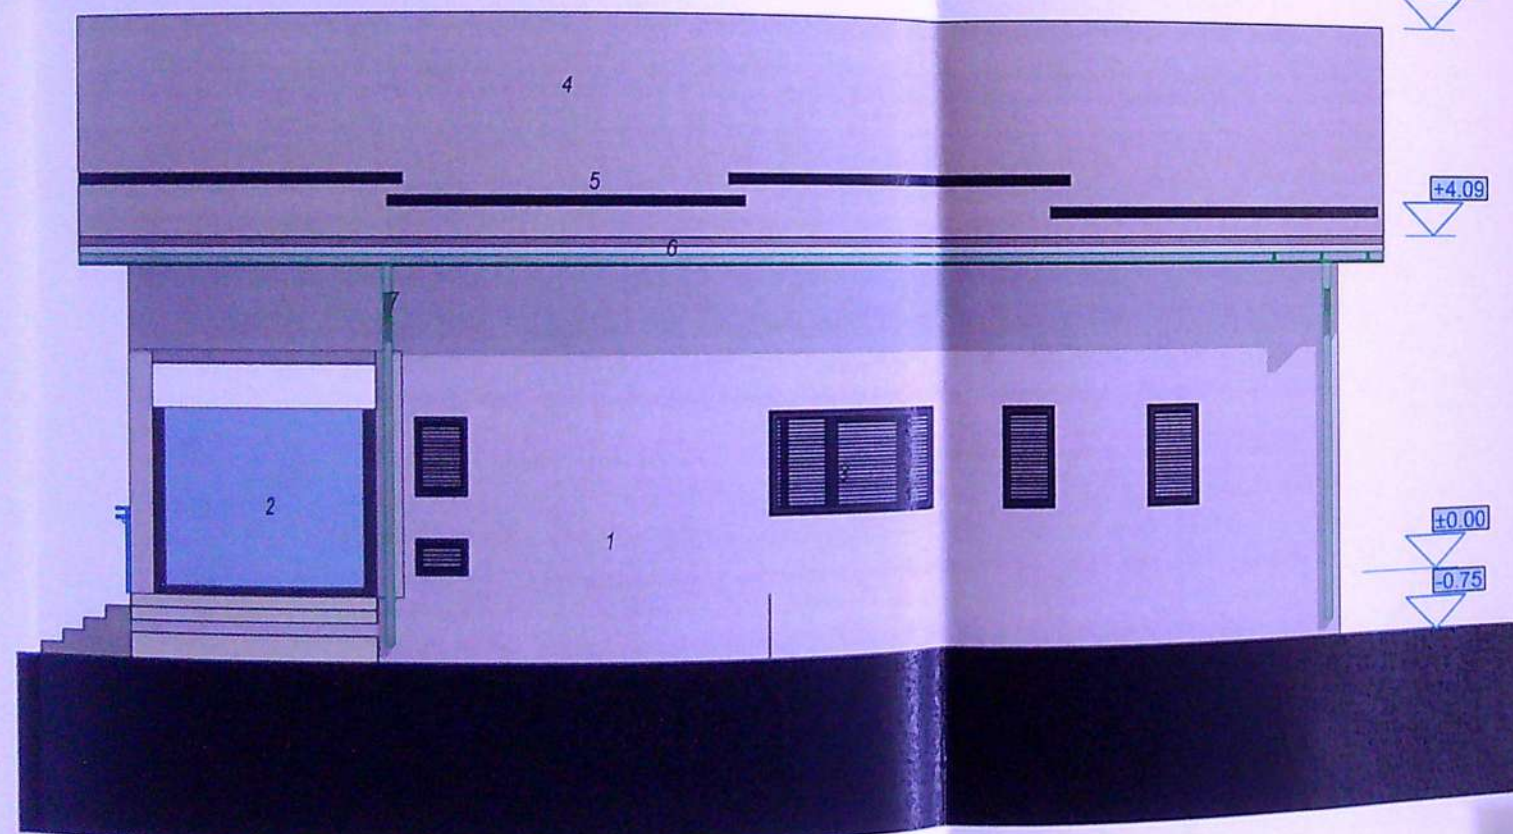

FATADA POSTERIOARA

1-vopsea lavabila alba; 2-panou sticla mata opturatoare cu inserție metalica;
3-panouri opturatoare la ferestre; 4-tigla metalica; 5-parazapezi; 6-parazapezi;
6-igheab; 7-burlane




FATADA PRINCIPALA

1-vopsea lavabila alba; 2-ferestre PVC geam termopan; 3-usa PVC de acces cu geam termopan
sablata; 4-balustrada metalica; 5-usa PVC de acces la balcon la nivelul podului neacoperit;
6-invelitoare tigla metalica; 7-parazapezi; 8-igheab; 9-burlane




REFERAT/NR.	/DATA
REFERAT/NR.	/DATA
eneficiar: Anca Gheorghe si Anca Liana- Luciana titlu lucrare: Construire C1- Parter si C2- Parter cu destinatia magazii SI IMPREJMUIRE TEREN- lucrari realizate fara A.C. SI realizare Locuinta Sp+P dresa Investitiei:Municipiul Craiova, strada Iarlesti, nr. 99B, judetul Dolj	PR. NR. 47/2020
	Faza: D.T.A.C.
TITLUL PLANSEI:FATADA PRINCIPALA SI FATADA POSTERIOARA	Plansa: A 12

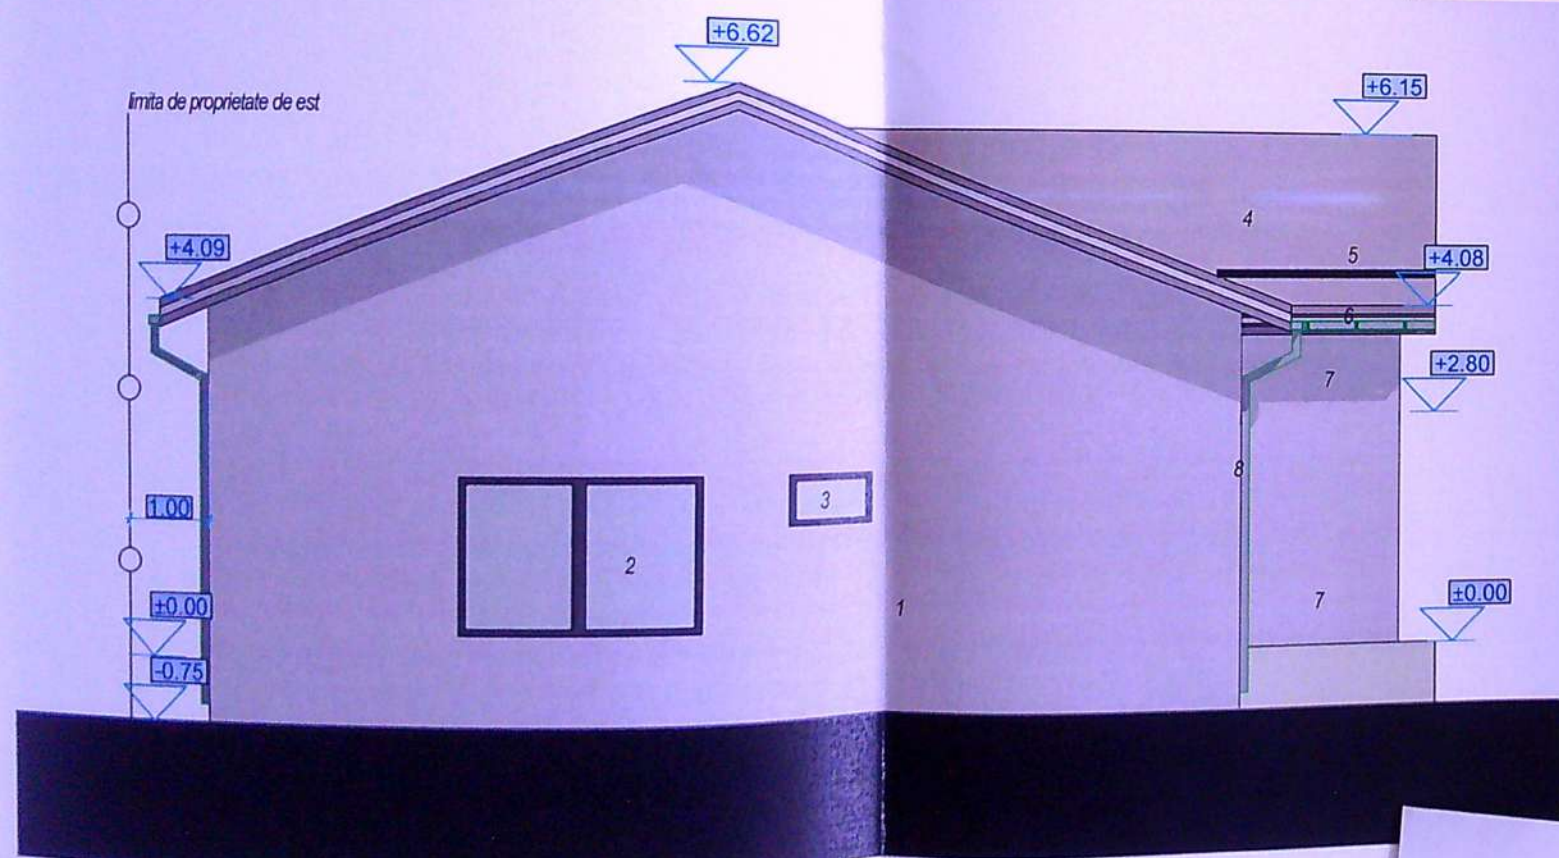

FATADA LATERALA STANGA

1-vopsea lavabila alba; 2-ferestre PVC cu geam termopan; 3-ferestra PVC cu geam crisett; 4-tigla metalica; 5-parazapezi; 6-gheab; 7-balustrada metalica; 8-burlan



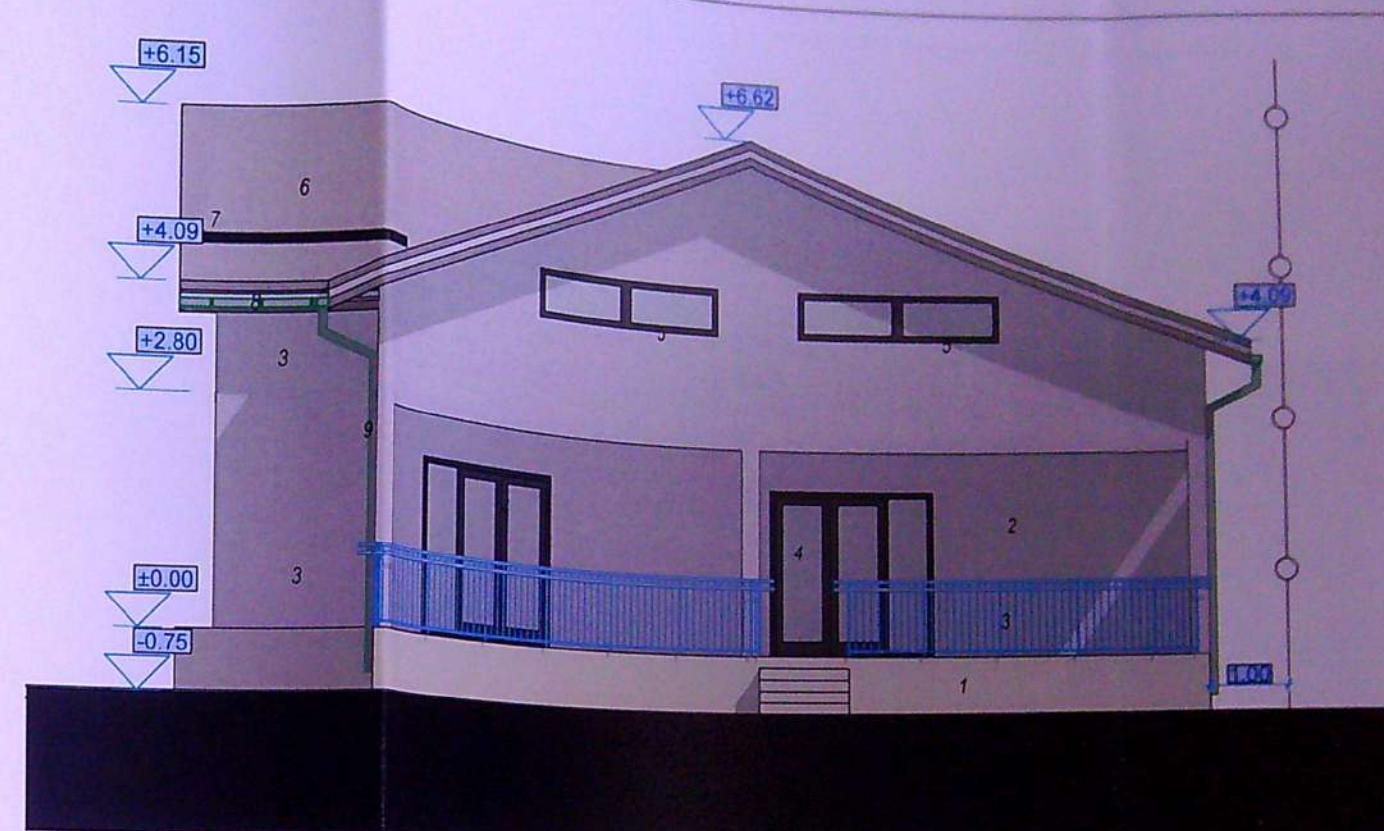


FATADA LATERALA DREAPTA

1-solu impermeabil; 2-vopsea lavabila alba; 3-balustrada metalica; 4-usi de acces din PVC cu geam termopan pentru acces la terasa; 5-luminatoare la pod neocompartimentat nelocuit; 6-tigla metalica; 7-parazapezi; 8-gheab; 9-burlan



REFERAT/NR.	/DATA
REFERAT/NR.	/DATA
REFERAT/NR.	/DATA
Beneficiar: Anca Gheorghe si Anca Liana- Luciana	PR. NR.
Titlu lucrare: Construire C1- Parter si C2- Parter cu destinatia	47/2020
magazii SI IMPREJMUIRE TEREN- lucrari realizate fara A.C. SI	
realizare Locuinta Sp+P	
Adresa investitiei: Municipiul Craiova, strada	Faza:
Garlesti, nr. 99B, judetul Dolj	D.T.A.C.
TITLUL PLANSEI: FATADE LATERALE	Plansa:
	A 13

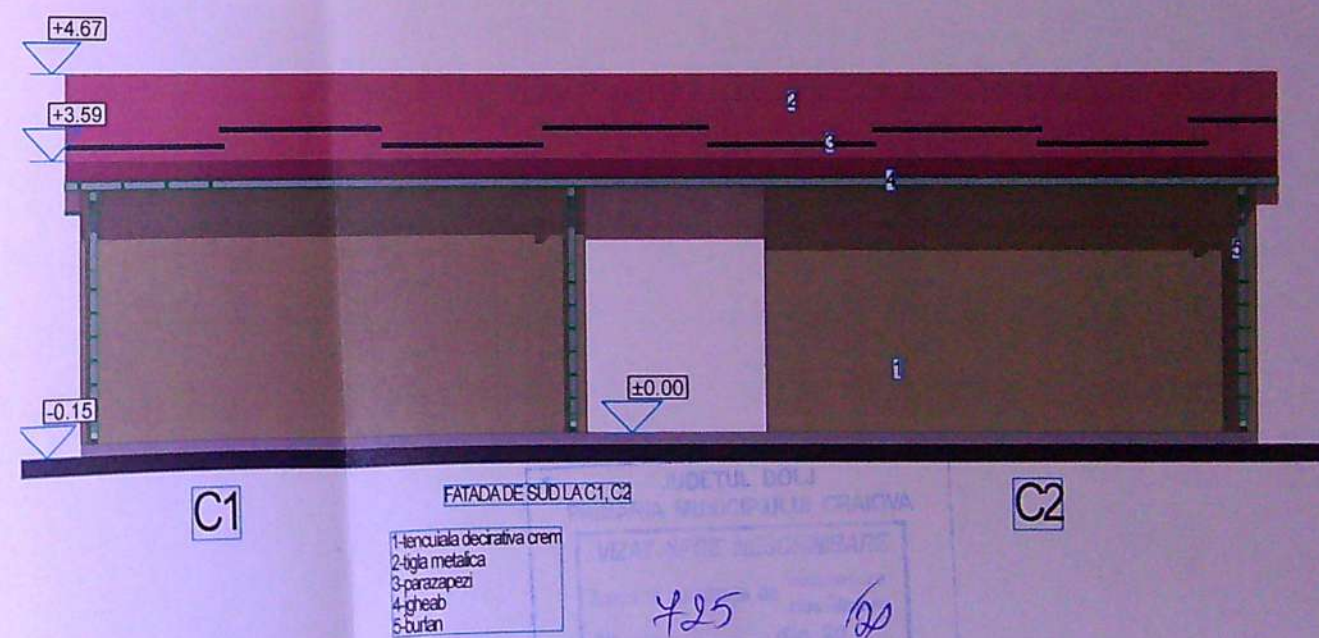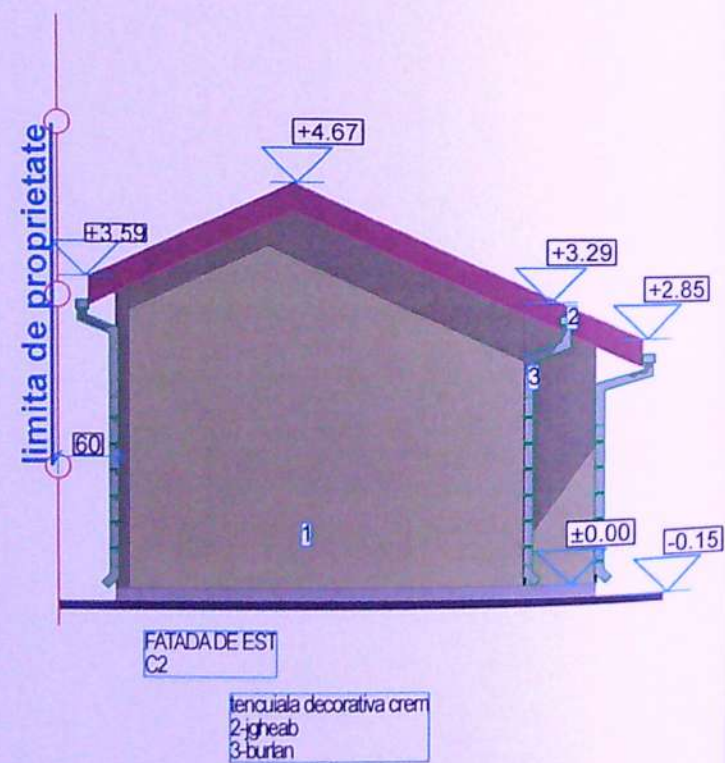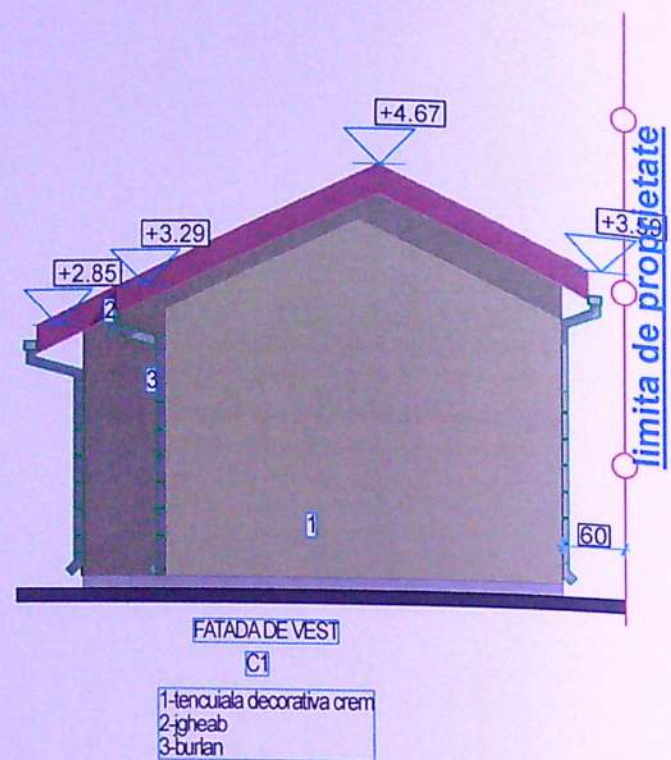

	/DATA
	/DATA
	/DATA
Proiectant: Liana - Luciana	PR. NR. 47/2020
Proiectare: Construire C1- Parter si C2- Parter cu destinatia magazii SI IMPREJMUIRE TEREN- lucrari realizate fara A.C. SI realizare locuinta Sp+P	Faza: D.T.A.C.
Adresa investitiei: Municipiul Craiova, strada Garlesti, nr. 99B, judetul Dolj	Plansa: A 17
TITLUL PLANSEI: FATADE EXISTENTE LA C1, C2	