

(Intravilan)
scara 1:500

Proprietarul imobilului:
MUNICIPIUL CRAIOVA
STR.A.I. CUZA, nr.7


Oficiul de Cadastru
și Publicitate
Imobiliară Dolj
171671/2018
(nr. de înregistrare/data)
Recepționat
Adrian Ilie IOSIF

Judetul : DOLJ
Teritoriul administrativ : U.A.T. CRAIOVA
- Adresa imobilului : Mun.CRAIOVA, str.GEN.STEFAN FALCOIANU, nr. 6
- Carte funciara nr: 231174
- Act de proprietate : Certificat de urbanism nr. 635/2018
Extras Carte Funciara nr. 169512/2018

Nr. Pct.	Coordonate pct.de contur		Lungimi latun D(i,i+1)
	X [m]	Y [m]	
46	315281.682	404547.244	6.399
130	315278.490	404552.790	14.194
45	315271.320	404565.040	10.648
42	315264.750	404573.420	37.791
109	315240.270	404602.210	13.104
59	315231.790	404612.200	2.518
131	315229.360	404612.860	5.080
132	315225.260	404609.860	15.796
57	315215.990	404597.070	5.233
56	315213.220	404592.630	17.823
140	315203.880	404577.450	7.555
54	315200.150	404570.880	2.499
135	315199.300	404570.880	2.575
134	315199.020	404568.530	2.534
133	315199.170	404563.440	2.543
50	315199.510	404560.920	2.821
136	315200.540	404558.510	2.888
137	315201.690	404556.080	10.318
138	315206.910	404547.180	10.635
9	315212.280	404538.000	17.842
139	315221.010	404522.440	20.755
6	315231.220	404504.370	11.115
4	315236.688	404494.693	39.840
17	315272.083	404512.981	2.411
128	315270.970	404515.120	11.997
129	315264.920	404525.480	12.006
30	315258.870	404535.850	25.499

Prezentul document recepționat
este valabil însoțit de
procesul verbal nr. 124/ data 20.08.2018


Arhitect șef
328

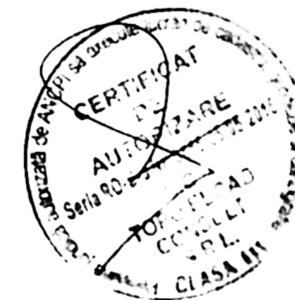

SISTEM DE PROIECTIE: STEREOGRAFIC 1970

Execuț
Benef

Masurat
Proiectat
Desenat
Verificat

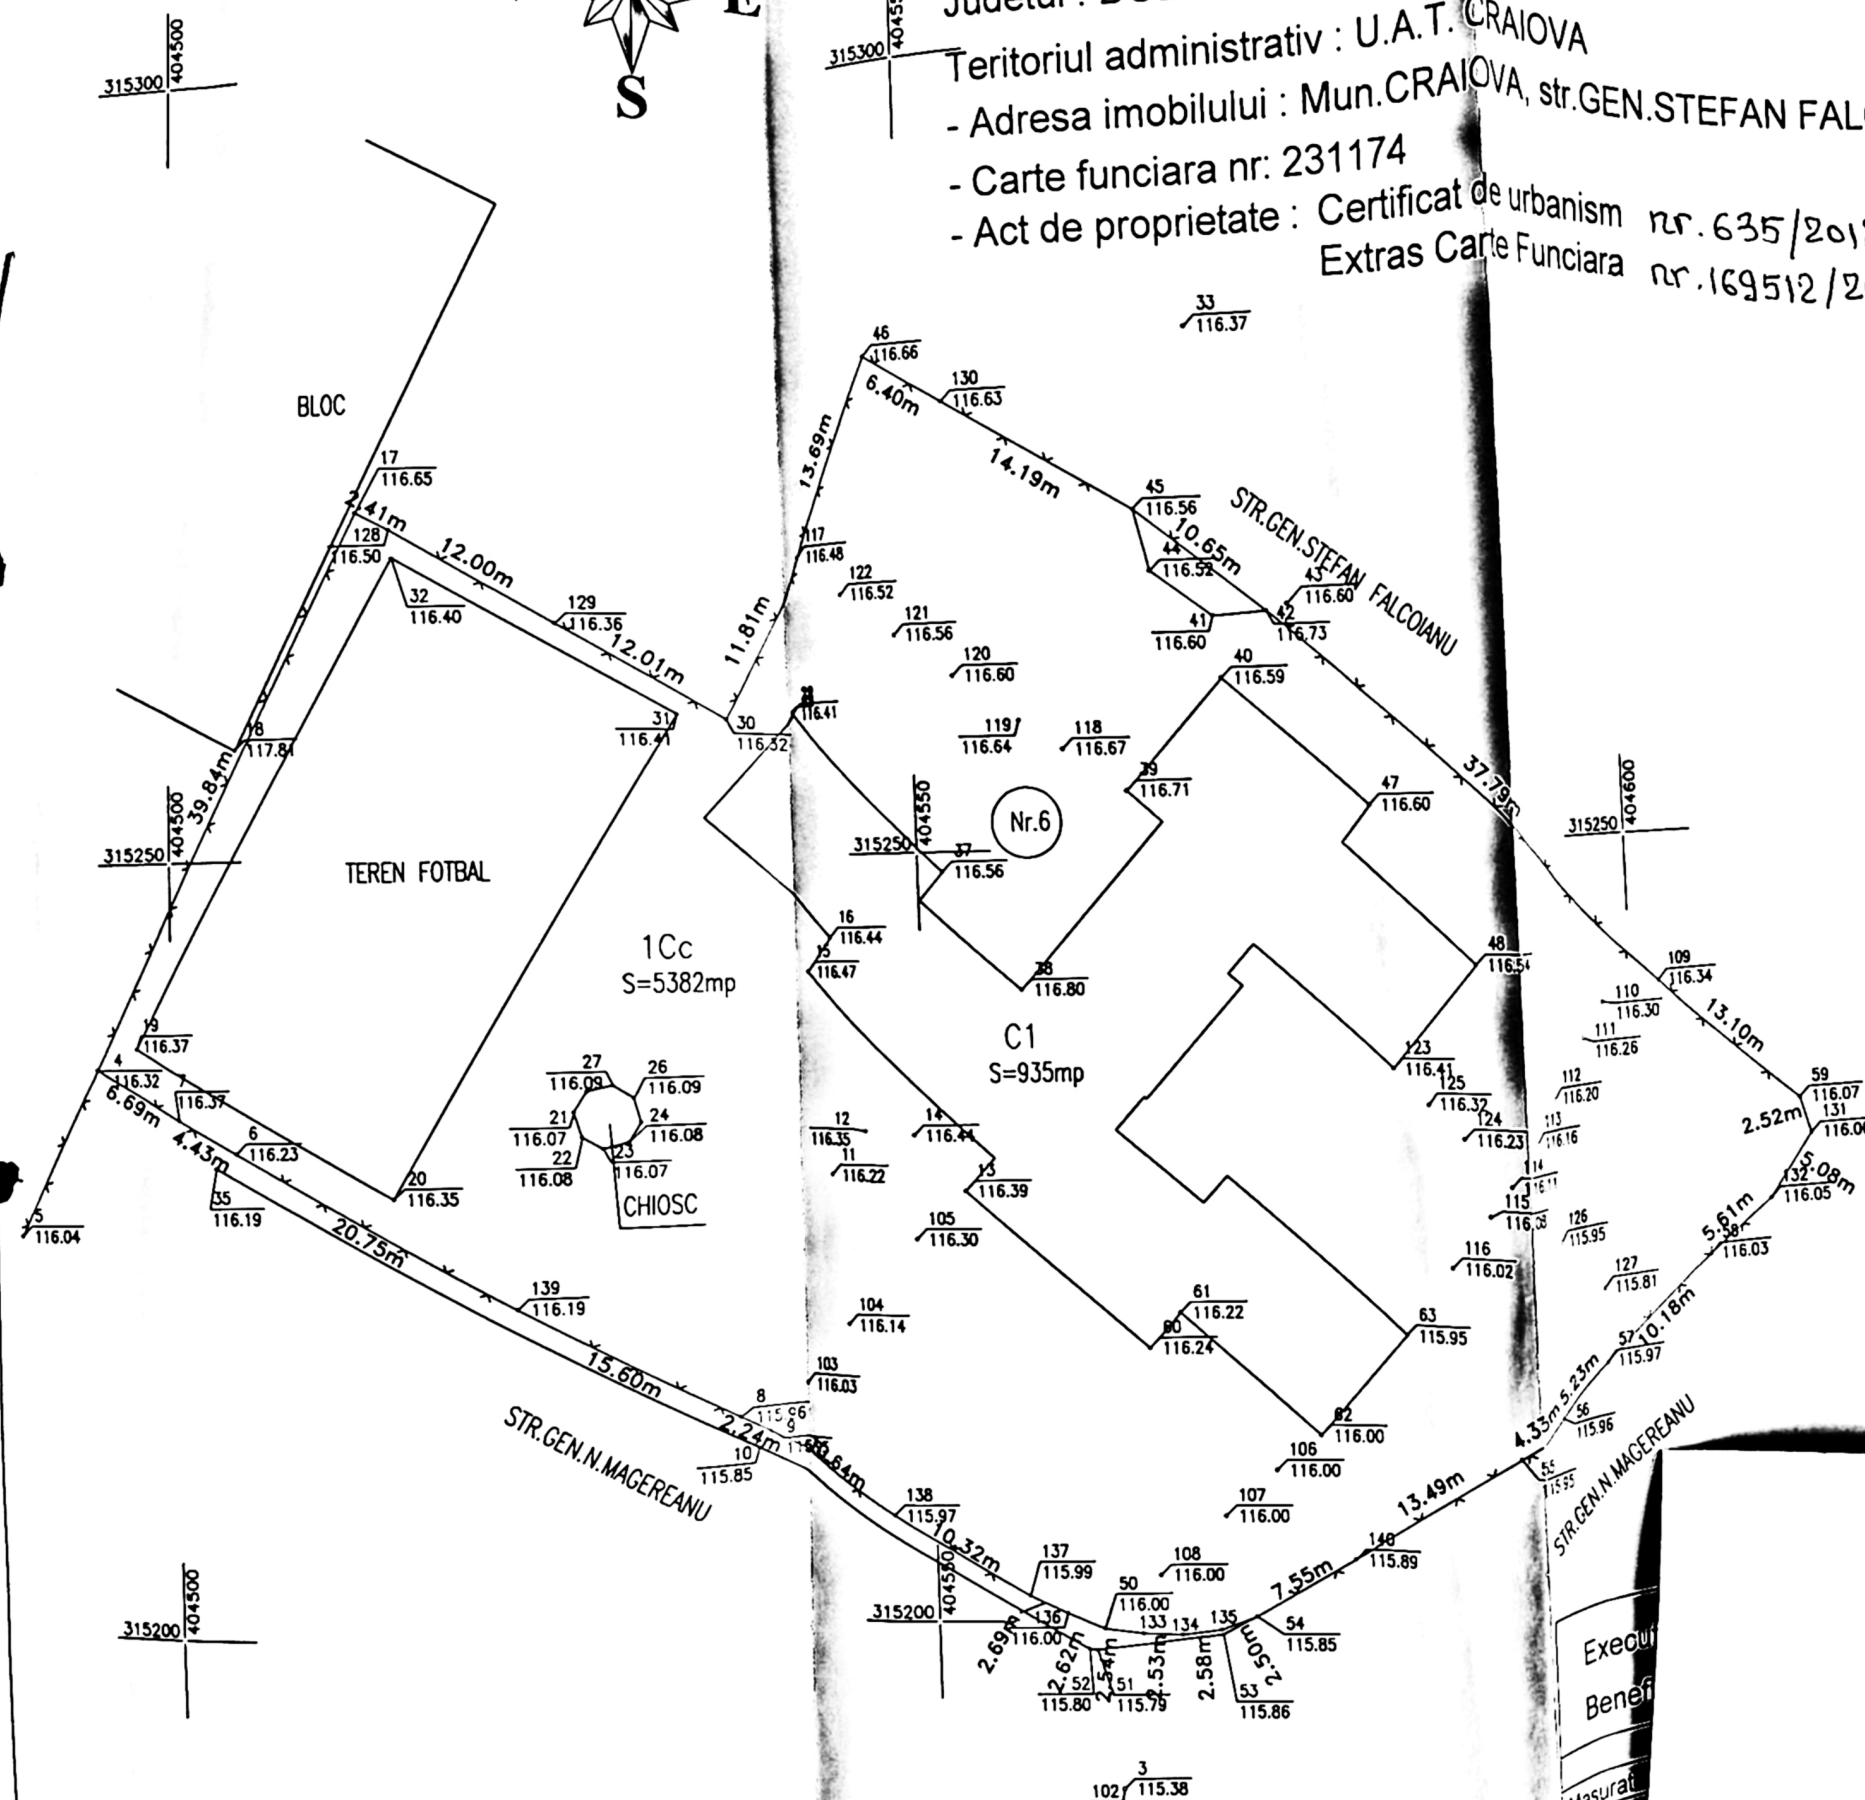



Trepte de scuturare cu
actionare automata si
manuala
1000x1100 mm

FATADA PRINCIPALA



LEGENDA
TERMOISISTEM: VATA MINERALA BAZALTICA 15 CM, TENCUALA DECORATIVA
TERMOISISTEM: POLISTIREN EXTRUDAT 10 CM, TENCUALA DECORATIVA
TAMPLARIE ALUMINIU GEAM TERMOIZOLANT
ALUMINIU CU GEAM TERMOIZOLANT
INVELITOARE TABLA TIP LINDAB
BORT TABLA ZINCATA
BURLAN PVC
OPRITORI ZAPATA
JONEAB PVC

FUNCTIUNE PRINCIPALA - GRADINITA
CATEGORIA DE IMPORTANTA "C" - NORMALA, CONF. HG 766/2006
CLASA DE IMPORTANTA III - CONF. P100-1/2013
GRADUL DE REZISTENTA LA FOC T 1000, P111/2002

FATADA POSTERIOARA

+10.30
+10.05

+8.05

+5.80

+2.90

±0.00
-0.30

①

③

③

①

③

⑤

⑧

A1 EI15
Pazie - streasina
A2 EI60

A1 EI15

A1 EI15

Pazie - streasina
A2 EI60

③

③

①

③

②

2.4

A

B

C

C'

D

E

F

G

H

I

I'

Trapa destumare cu
actionare automata si
manuala
1000x1100 mm

+10.05

+8.45

+5.80

+2.90

±0.00
-0.30

①

③

③

③

⑤

⑧

③

⑦

③

③

③

③

④

③

①

④

5.4

②

25

3

3

.85

2.4

3

②

L

K'

K

J

I

H

G

F

E

D