Plan de situație proiectată bloc b7 sc.3

SCARA 1:200

SISTEM DE PROIECTIE STEREOGRAFIC 1970

Sistem de cote Local

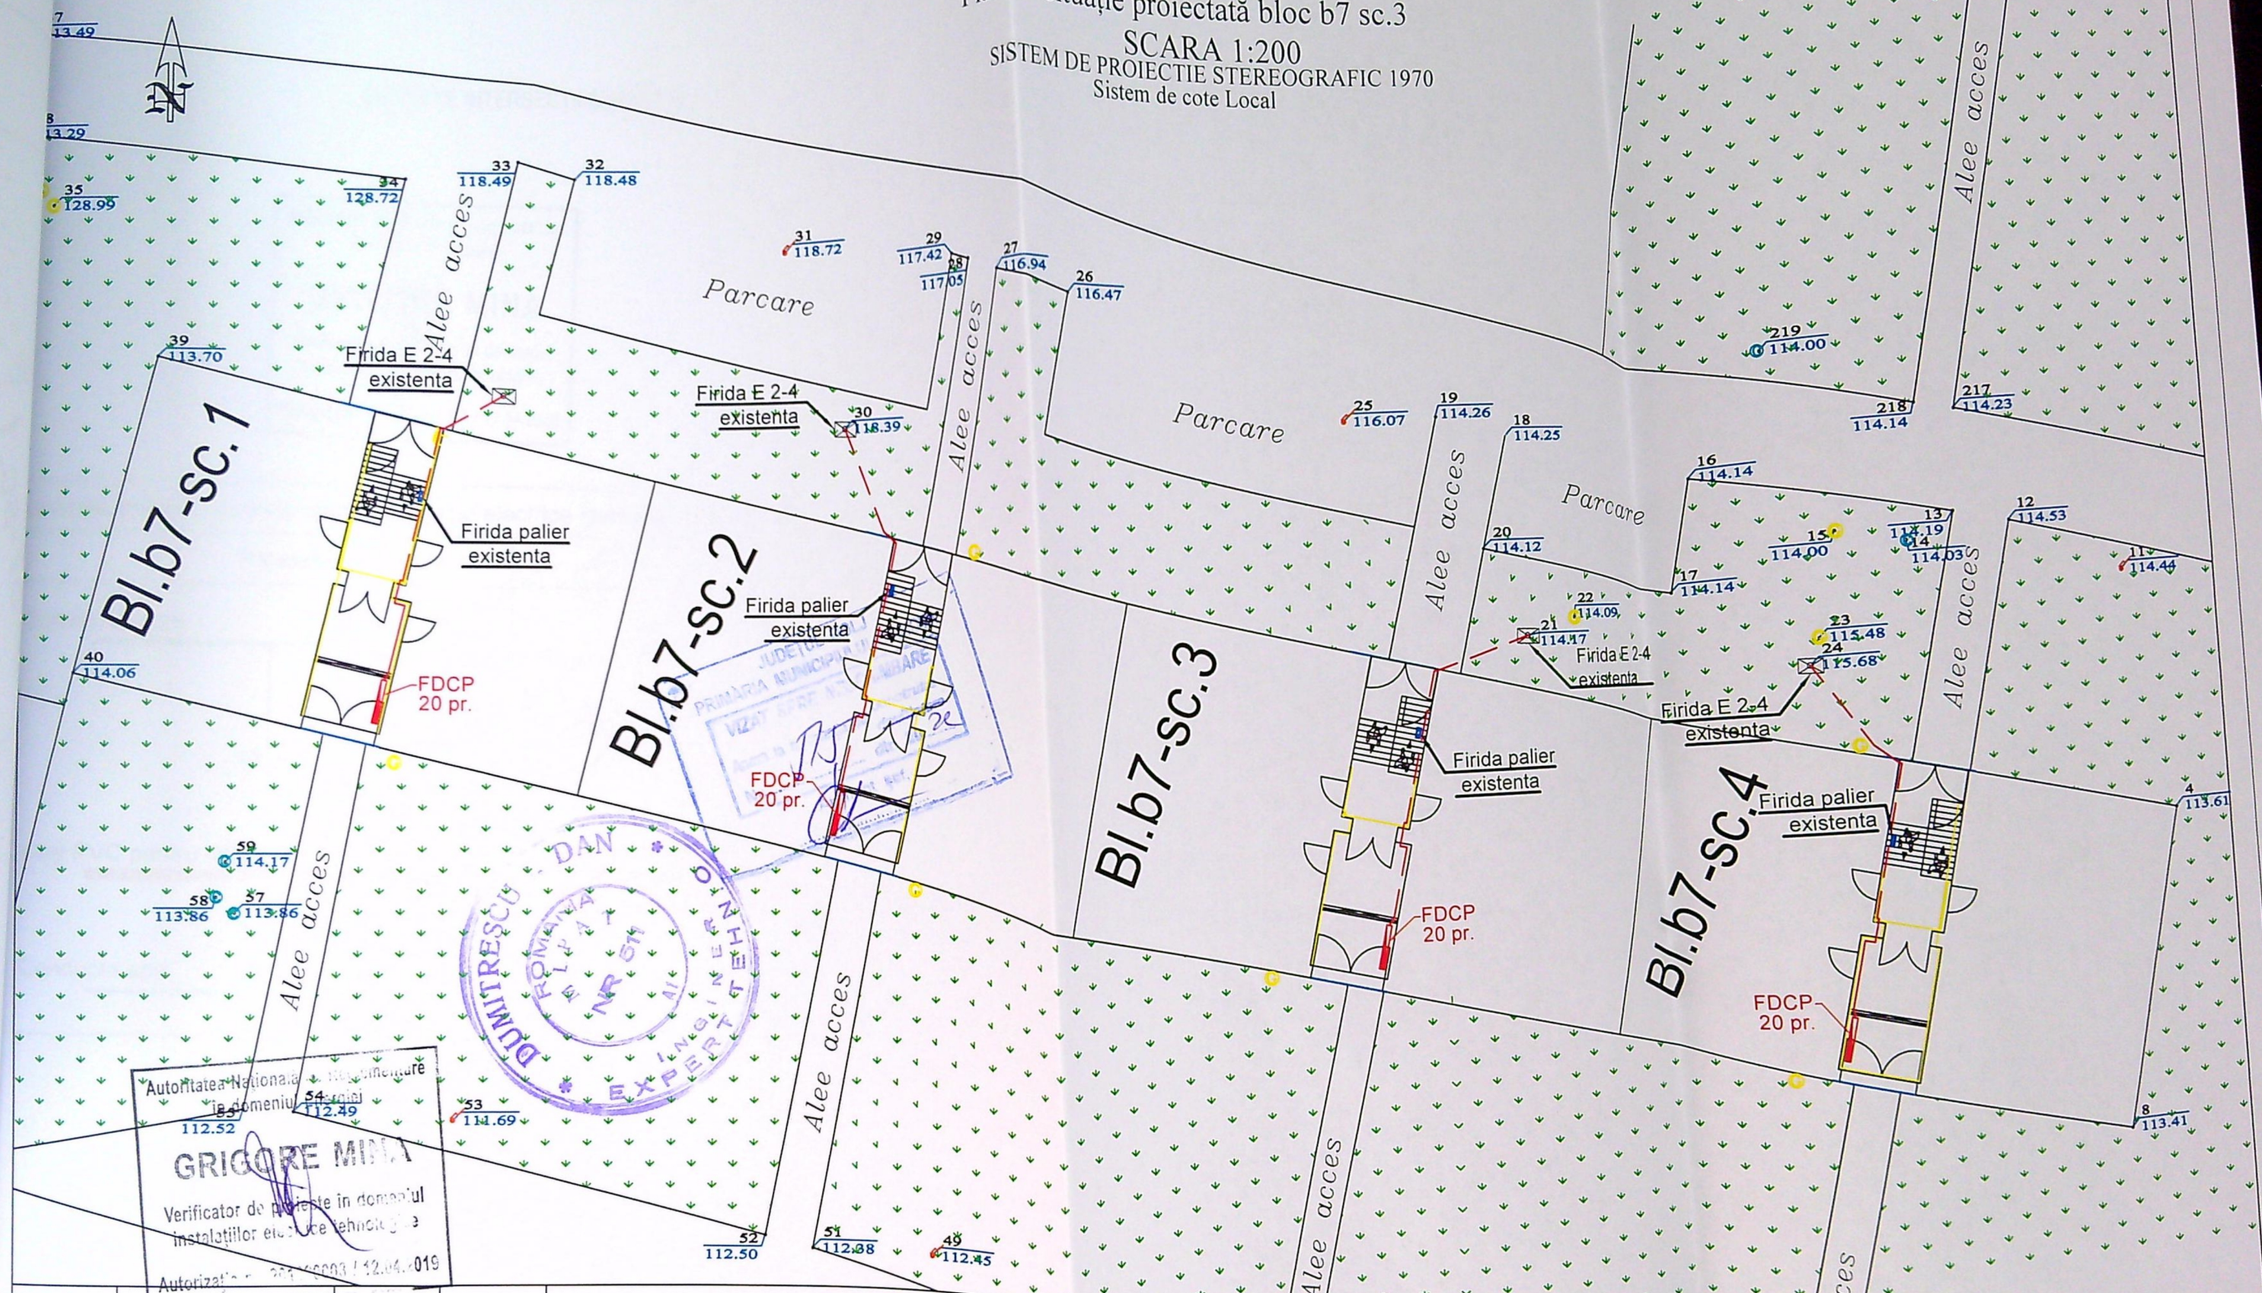

VERIFICATOR	NUME	SEMNĂTURA	CERINȚA	REFERAT NR. / DATA
expert	Dumitrescu Dan		A1	629/05.01.22

SC ALM POWER GROUP SRL

J16/1957/2013 - CUI RO32610317

Atestat ANRE C1A nr.12577/29.05.2017

SPECIFICAȚIE	NUME	SEMNĂTURA	SCARA
ȘEF PROIECT	SING. SERBAN CONSTANTIN		1:200
PROIECTANT	ING. BUJOREANU ADRIAN		DATA
PROIECTANT	ING. FLORICEL IONUȚ		02.2022

BENEFICIAR:
DISTRIBUȚIE ENERGIE OLTENIA SA
JUD. DOLJ, MUN. CRAIOVA, STR. CALEA SEVERINULUI NR.97, PARTER, ET. 2, 3 ȘI 4

TITLUL LUCRĂRII:
MODERNIZARE BRANSAMENTE PRIN MONTARE FDCP/BMP AFERENTE PTCZ 101 CRAIOVA(blocuri: b4 - 6 scari, b5 -4 scari, b6 - 4 scari, b7 - 4 scari, b8 - 6 scari, a8 - 3 scari), mun. Craiova, jud Dolj

TITLUL PLANȘEI: PLAN DE SITUAȚIE PROIECTATA
Bloc b7 sc.3

PROIECT NR. 8/2022

FAZA PAC

PLANȘA NR. 3

LEGENDA :

- cablu ACYY 4x50 mmp pr.
- Firidă contorizare tip FDCP proiectata
- Limită proprietăți particulare cu documentație cadastrală
- Blocuri ce fac obiectul prezentei documentații tehnice
- Gard- proprietati private
- cablu ACYY 4x50 mmp ex.
- Drum asfalt
- 35923 Număr cadastral
- Stâlp iluminat stradal
- Stâlp de beton rețea electrică
- Capac canal
- Ușă acces bloc
- Zonă verde
- Firidă E 2-4 existenta
- Conducta gaz
- Rețele gaz

Autoritatea Naționala de Reglementare în domeniul energiei

GRIGORE MINA

Verificator de proiecte în domeniul instalațiilor electrice tehnologice

Autorizat cu nr. 201/16003 / 12.04.2019

DUMITRESCU DAN

ROMÂNIA ELIAT ENERGETICA

EXPERT TEHNIC INGINERIE