


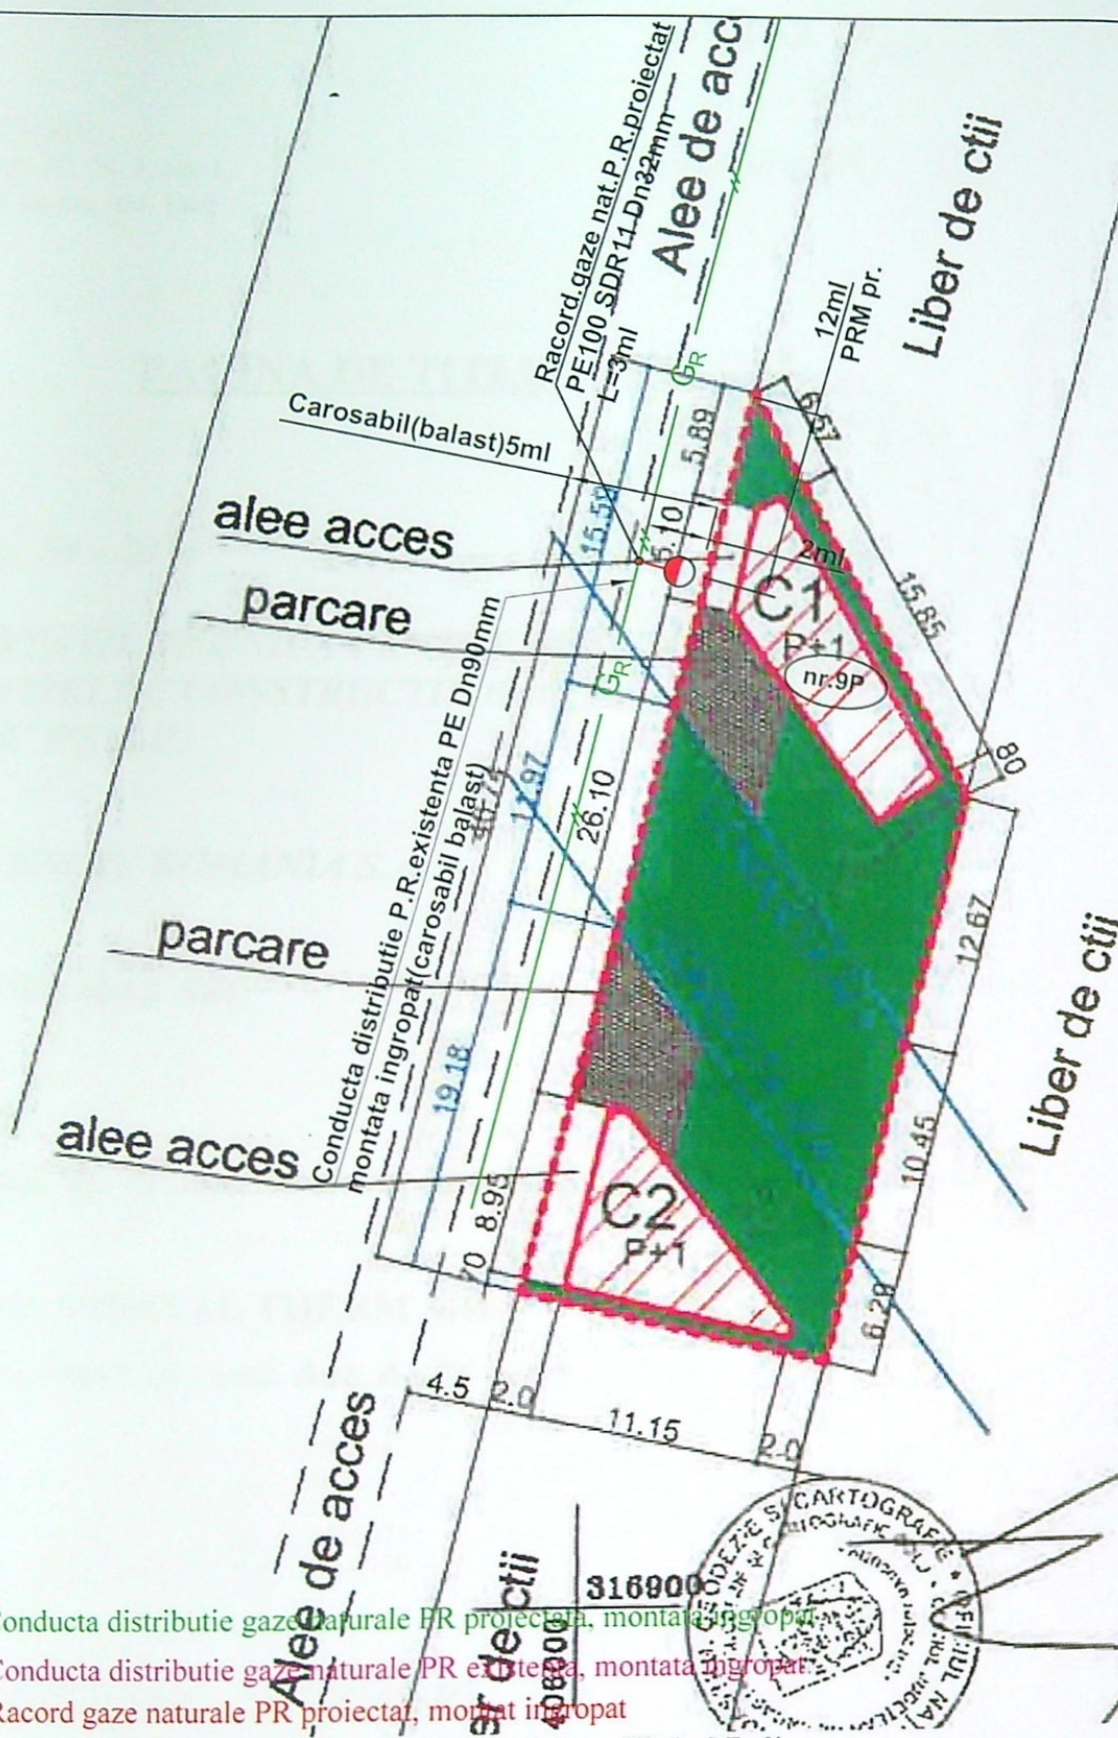

S construita propusa locuinta C1= 64,50 mp;
 S desfasurata propusa locuinta C1= 129,85 mp;
 S construita propusa locuinta C2= 57,70 mp;
 S desfasurata propusa locuinta C2= 128,05 mp;
 S construita propusa finala (C1+C2)= 122,20 mp;
 S desfasurata propusa finala (C1+C2)= 257,90 mp;
 P.O.T. existent = 0,00%
 P.O.T. propus = 21,00%
 C.U.T. existent = 0,00
 C.U.T. propus = 0,45
 rH = P+1
 Limprejmuire = 114,55m
 S aleei acces = 28.20m²
 S spatii verzi = 383.90m²
 S parcare = 47.70mp

ANEXA LA PROIECTUL DE CONSTRUCȚIE
 VIZAT ȘI VERIFICAT
 Anexa la autorizația de construire
 Nr. 678 din 20.05.2024
 Arhitect șef,

Oficial Național de Cadastru
 Geodezie și Cartografie
 Oficial Județean de Cadastru
 Geodezie și Cartografie
 Nr. de înregistrare 13422
 Verificat și recepționat
 Consilier GIE-Dolj
 MINISTERUL



894/24

- LEGENDA:**
- GR — Conducta distributie gaze naturale PR proiectata, montata ingropat
 - GR — Conducta distributie gaze naturale PR existenta, montata ingropat
 - g — Racord gaze naturale PR proiectat, montat ingropat
 - — — Limita incinta imobil: Craiova, str.Malinului, nr.9P, jud.Dolj
 - ▨ Imobil pentru care se executa bransamentul de gaze naturale

- NOTA:**
1. Constructorul, in timpul executiei, va lua toate masurile care se impun pentru respectarea "NTPEE-2018"
 2. Se vor efectua probe de presiune cu aer in conformitate cu NTPEE-2018 pentru regimul de medie presiune, astfel:
 - Proba de rezistenta la presiune de 9 bar, timp de 1 ora;
 - Proba de etanseitate la presiune de 6 bar, timp de 24 ore.
 3. Se monteaza rasuflatori in dreptul imbinarilor sudate si la capatul tuburilor de protectie.
 4. Operatiunea de perforare a conductei de distributie va fi efectuata numai de catre personalul DGSR.

NOTA: Constructorul, in timpul executiei, va lua toate masurile care se impun pentru respectarea "NTPEE - 2018"			
VERIFICATOR EXPERT	NUME	SEMNATURA	CERINTA
S.C. VINSTAL THERM S.R.L. Str. Banu Maracine, nr. 2E, bl. 1, ap. 1, Sat. Carcea, com. Carcea, jud. Dolj, Romania			
SPECIFICAȚIE		NUME	SEMNATURA
SEF PROIECT		Ing. SAVA CAMELIA IRINA Aut. 205210071 PGD	
PROIECTAT		Ing. SAVA CAMELIA IRINA Aut. 205210071 PGD	
DESENAT		Ing. PATERAU IONEL MIHAI Aut. 512161090 EGD	
Scara:		1:500	
Data:		Iulie 2024	
REFERAT / EXPERTIZĂ NR. DATA			Proiect nr. 34
Beneficiar:			Faza: D.T.A.C.
Amplasament Craiova, str. Malinului, nr. 9P, jud. Dolj			Planșa nr. G.1
Titlu proiect:			
RACORD GAZE NATURALE PRESIUNE REDUSA DIN PE SI POST DE REGLARE PM/PJ			
Titlu planșă:			
PLAN DE SITUAȚIE			