


-112-

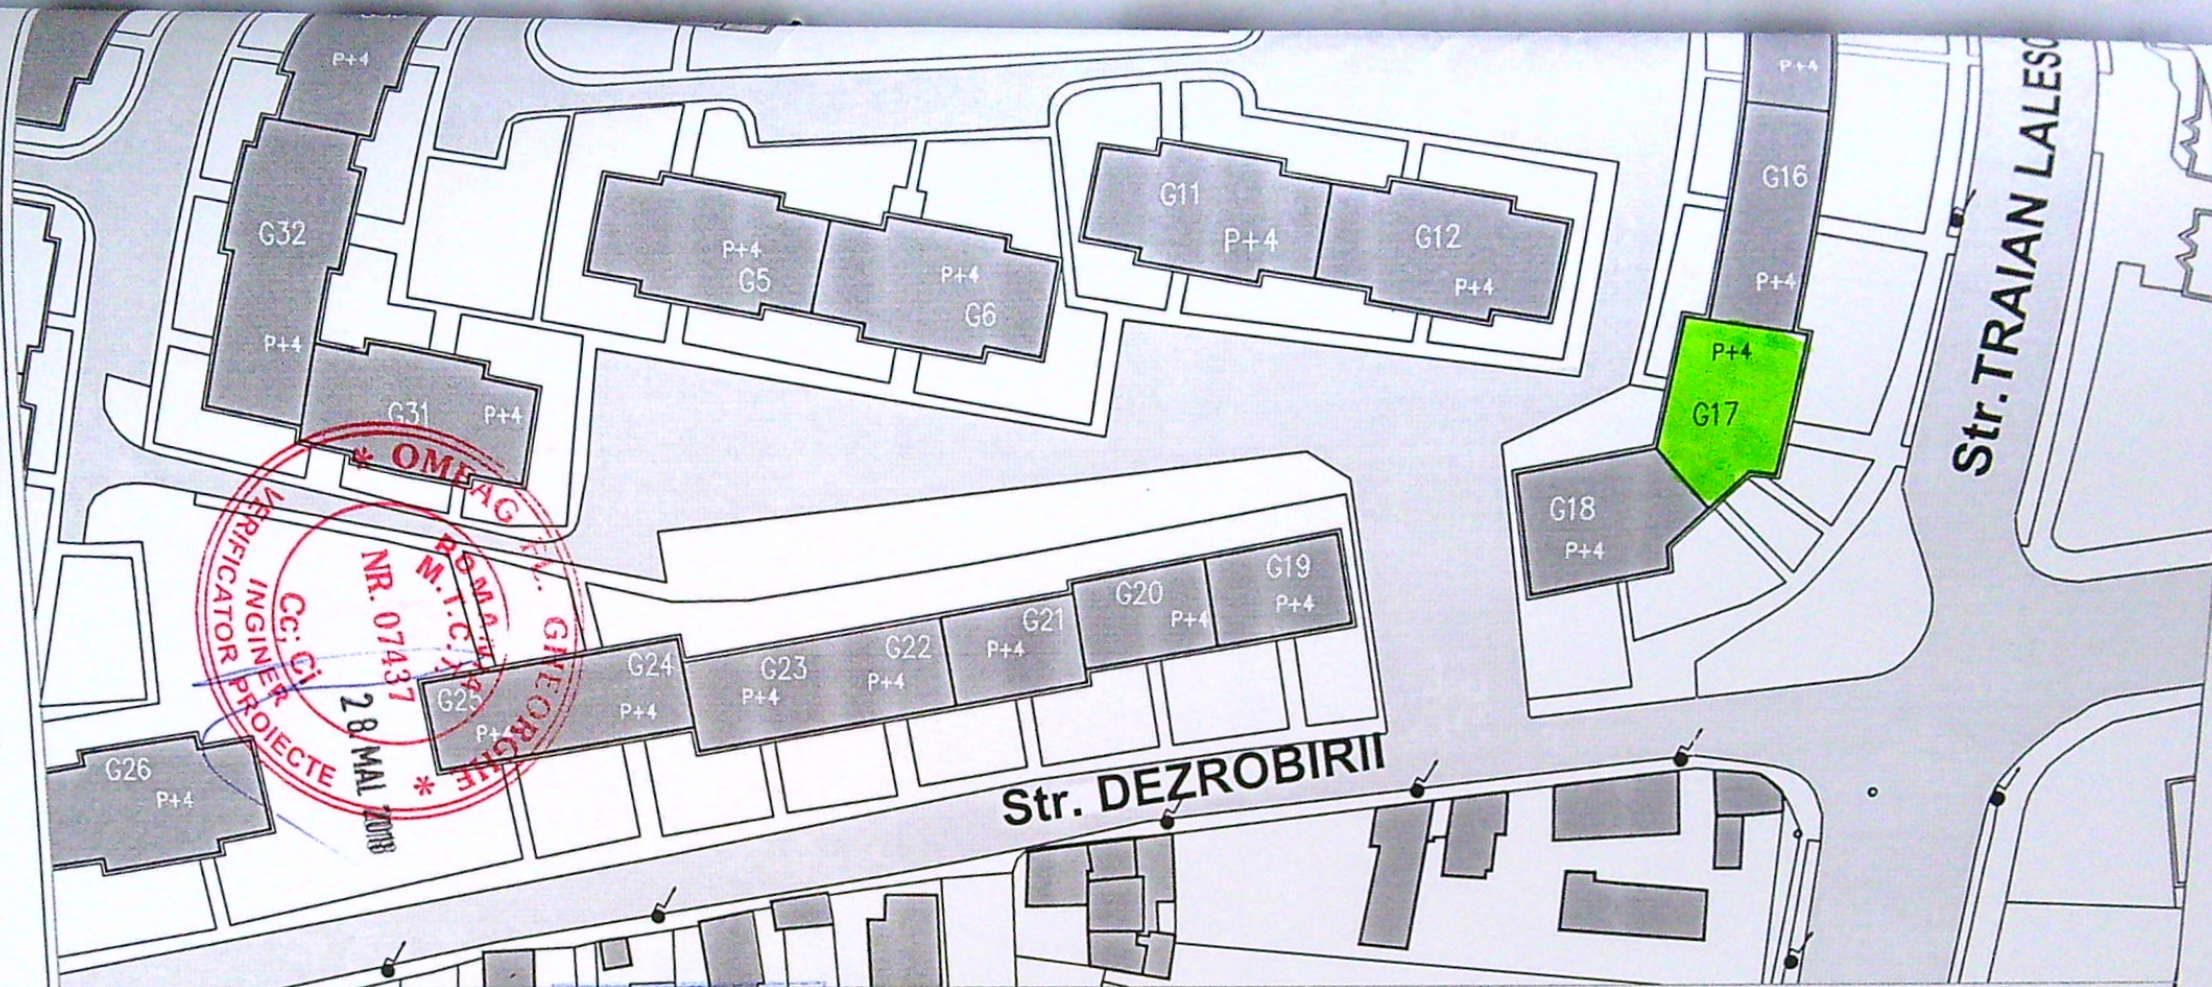

REFERAT / EXPERTIZA - NR. / Data

EXPERTIZA - NR. / Data

REFERAT - NR. / Data

REFERAT - NR. / Data

Beneficiar: NICOLAU FLORINA REPREZENTANT
AL ASOCIATIA DE PROPRIETARI NR. 12 ROVINE
PENTRU LOCATARII BLOCULUI G17, SCARA 1
PRIN SANDU STEFAN

Pr.nr.
469/2021

Titlu proiect:
SCHIMBARE ACOPERIS DIN TERASA IN
SARPANTA LEMN CU INVELITOARE DIN TABLA
CRAIOVA - STR. TRAIAN LALESCU, NR. 16 BLOC G17, SCARA 1

FAZA:
D.T.A.C.

Titlu plansa:
PLAN DE SITUATIE

PL. Nr.
3



BLOC G 18 SCARA 1

6 5
PROPUNERE
STR. TRAIAN

2
CARA 1 : 100
17 SCARA 1


REFERAT / EXPERTIZA - NR. / Data
EXPERTIZA - NR. / Data
REFERAT - NR. / Data
REFERAT - NR. / Data

Beneficiar: NICOLAU FLORINA REPREZENTANT
AL ASOCIATIA DE PROPRIETARI NR. 12 ROVINE
PENTRU LOCATARI BLOCULUI G17, SCARA 1
PRIN SANDU STEFAN

Titlu proiect:
CHIMBARE ACOPERIS DIN TERASA IN
SARPANTA LEMN CU INVELITOARE DIN TABLA
CRAIOVA - STR. TRAIAN LALESCU, NR. 16 BLOC G17, SCARA 1
Titlu plansa: BLOC G 17, SCARA 1
PROPUNERE - FATADA PRINCIPALA

Pr.nr.
489/2021

FAZA:
D.T.A.C.
PL. Nr.
11

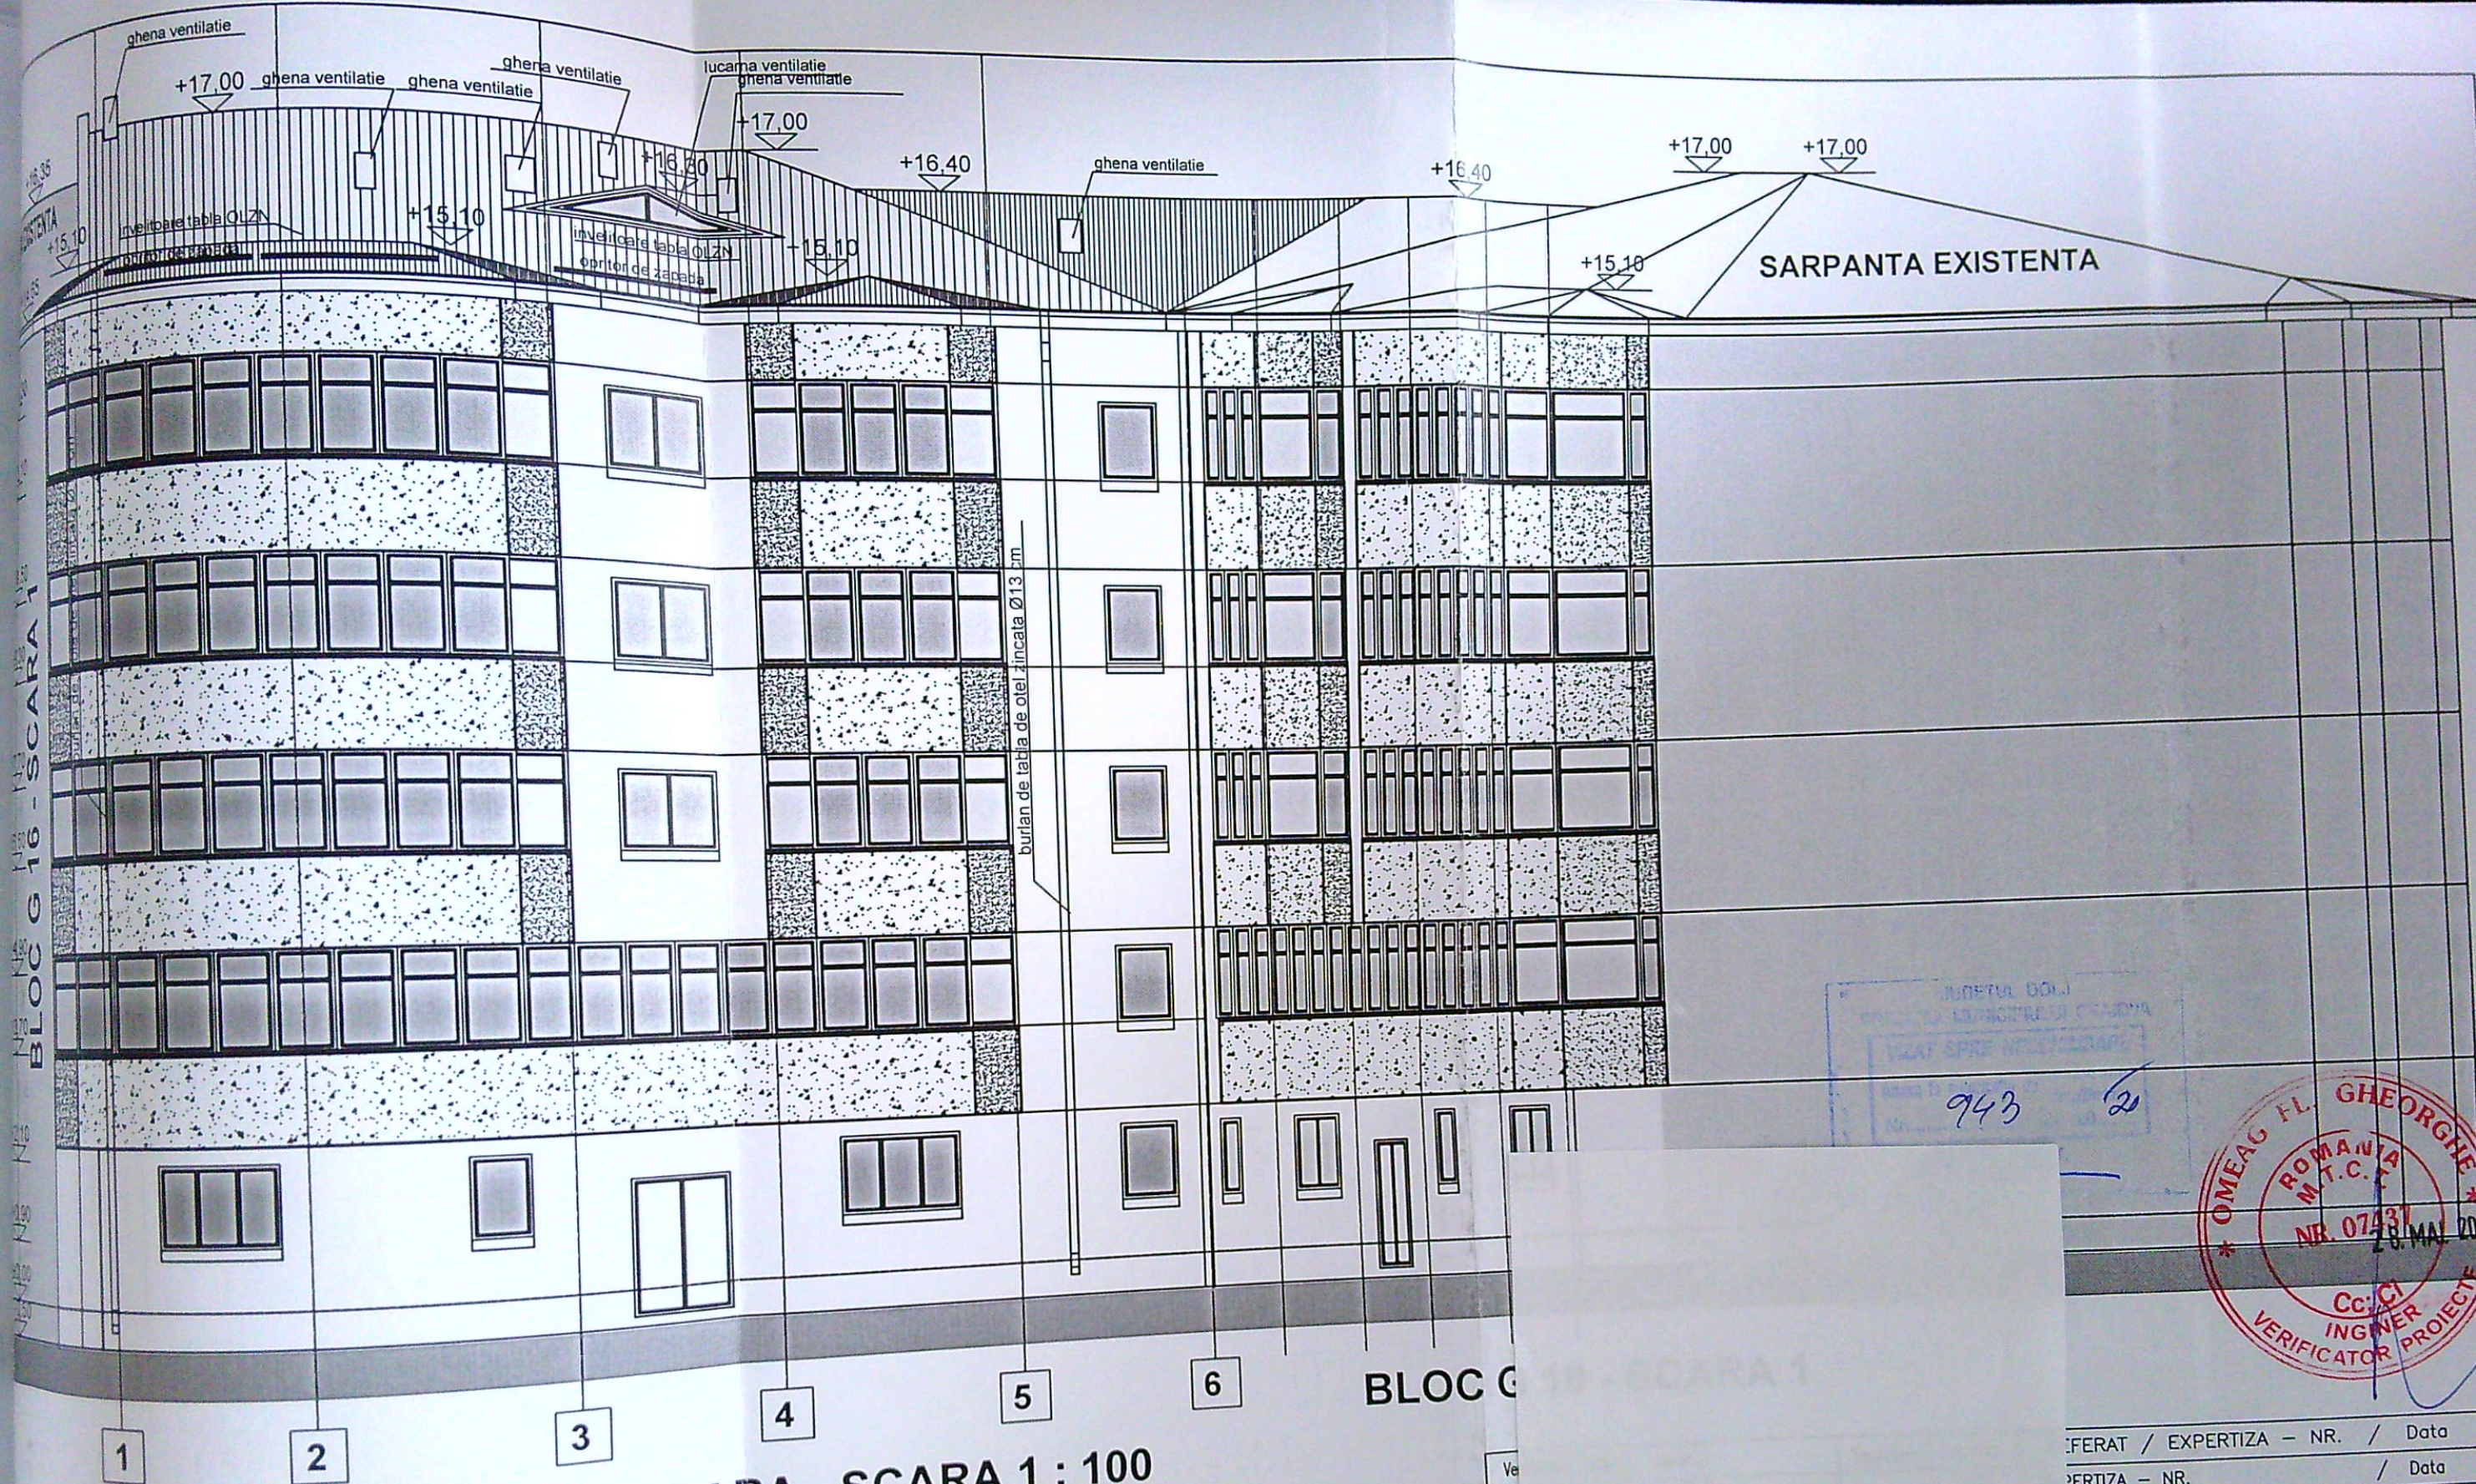

PROPUNERE - FATADA SECUNDARA - SCARA 1 : 100
STR. TRAIAN LALESCU, NR. 16, BLOC G 17 SCARA 1



FERAT / EXPERTIZA - NR. / Data
 EXPERTIZA - NR. / Data
 FERAT - NR. / Data
 FERAT - NR. / Data

Beneficiar: NICOLAU FLORINA REPREZENTANT
 ASOCIATIA DE PROPRIETARI NR. 12 ROVINE
 NTRU LOCATARII BLOCULUI G17, SCARA 1
 PRIN SANDU STEFAN

Pr.nr.
469/2021

Specificatie	Nume:	Semnatura:	Scara:	Titlu proiect:	FAZA:
SEF PROIECT	arh. N. Parvanescu	[Signature]	1:100	SCHIMBARE ACOPERIS DIN TERASA IN SARPANTA LEMN CU INVELITOARE DIN TABLA CRAINOVA - STR. TRAIAN LALESCU, NR. 16 BLOC G17, SCARA 1	D.T.A.C.
PROIECTAT	arh. N. Parvanescu	[Signature]	Data:	Titlu planșă: BLOC G 17, SCARA 1	PL. Nr.
DESENAT	arh. N. Parvanescu	[Signature]	2021	PROPUNERE - FATADA SECUNDARA	12

-121-