

PLAN DE SITUATIE scara: 1:500

LEGENDA:

- TEREN PROPRIETATE S.C. BALUSE CONSTRUCT S.R.L reprezentat de administrator ZARDI MOHAMMAD WASIM
STEREN = 797,00 mp
- IMOBIL S+P+2 - Propus pentru autorizare lucrari de constructie realizate fara autorizatie de construire privind scara de acces pe terasa cu modificari de fatade si recompartimentari interioare
Sconstructa = 278.45 mp
Sdesfasurata = 835.35 mp
P.O.T. = 35.00 %
C.U.T. = 1.05
- PROIECTIE BALCOANE
- CONSTRUCTII INVECINATE
- CIRCULATII PIETONALE
S = 144.09 mp
- CIRCULATII AUTO
S = 216.81 mp
- ZONE VERZI AMENAJATE
S = 145.00 mp
- SPATIU PARCARE BICILETE S = 6.80 m2
- PLATFORMA GUNOI S = 5.85 m2
- 12 LOCURI DE PARCARE IN INCINTA DIN CARE 5 IN SUBSOL

PRIMARIA MUNICIPIULUI CRAIOVA
VIZAT SEFE NPSCHIMBARE
Nr. 250 din 2020
Arhitect sei


VERIFICATOR/EXPERT	NUME	SIGNATURA	CERINTA	REFERAT / EXPERTIZA NR DATA
EDILIA proiect craiova, dolj unirii, nr.196				BENEFICIAR
				S.C. BALUSE CONSTRUCT S.R.L. - reprezentat de administrator ZARDI MOHAMMAD WASIM Sediul: Str. Solimului, nr. 27, Bl. C4, Et. 5, Ap. 16, Mun. Craiova, Jud. Dolj
ARHITECTURA	NUME	SIGNATURA	Scara	TITLU PROIECT
SEF PROIECT	ARH. STEFARTA E.		1:500	AUTORIZARE LUCRARI DE CONSTRUCTIE REALIZATE PANA LA IMOBILUL S+P+2 CU DESTINATIA DE LOCUINTA COLECTIVA CU MODIFICARI DE FATADE SI RECOMPARTIMENTARI INTERIOARE
PROIECTAT	COND ARH STAG CONSTANTINA ANA-MARIA		Data	TITLU PLANS
DESENAT	COND ARH STAG CONSTANTINA ANA-MARIA		NOIEMBRIE 2020	PLAN DE SITUATIE PE SUPT CADASTRAL

Emilian STEFARTA


27/2020

Faza DTAC

Planşa nr A01

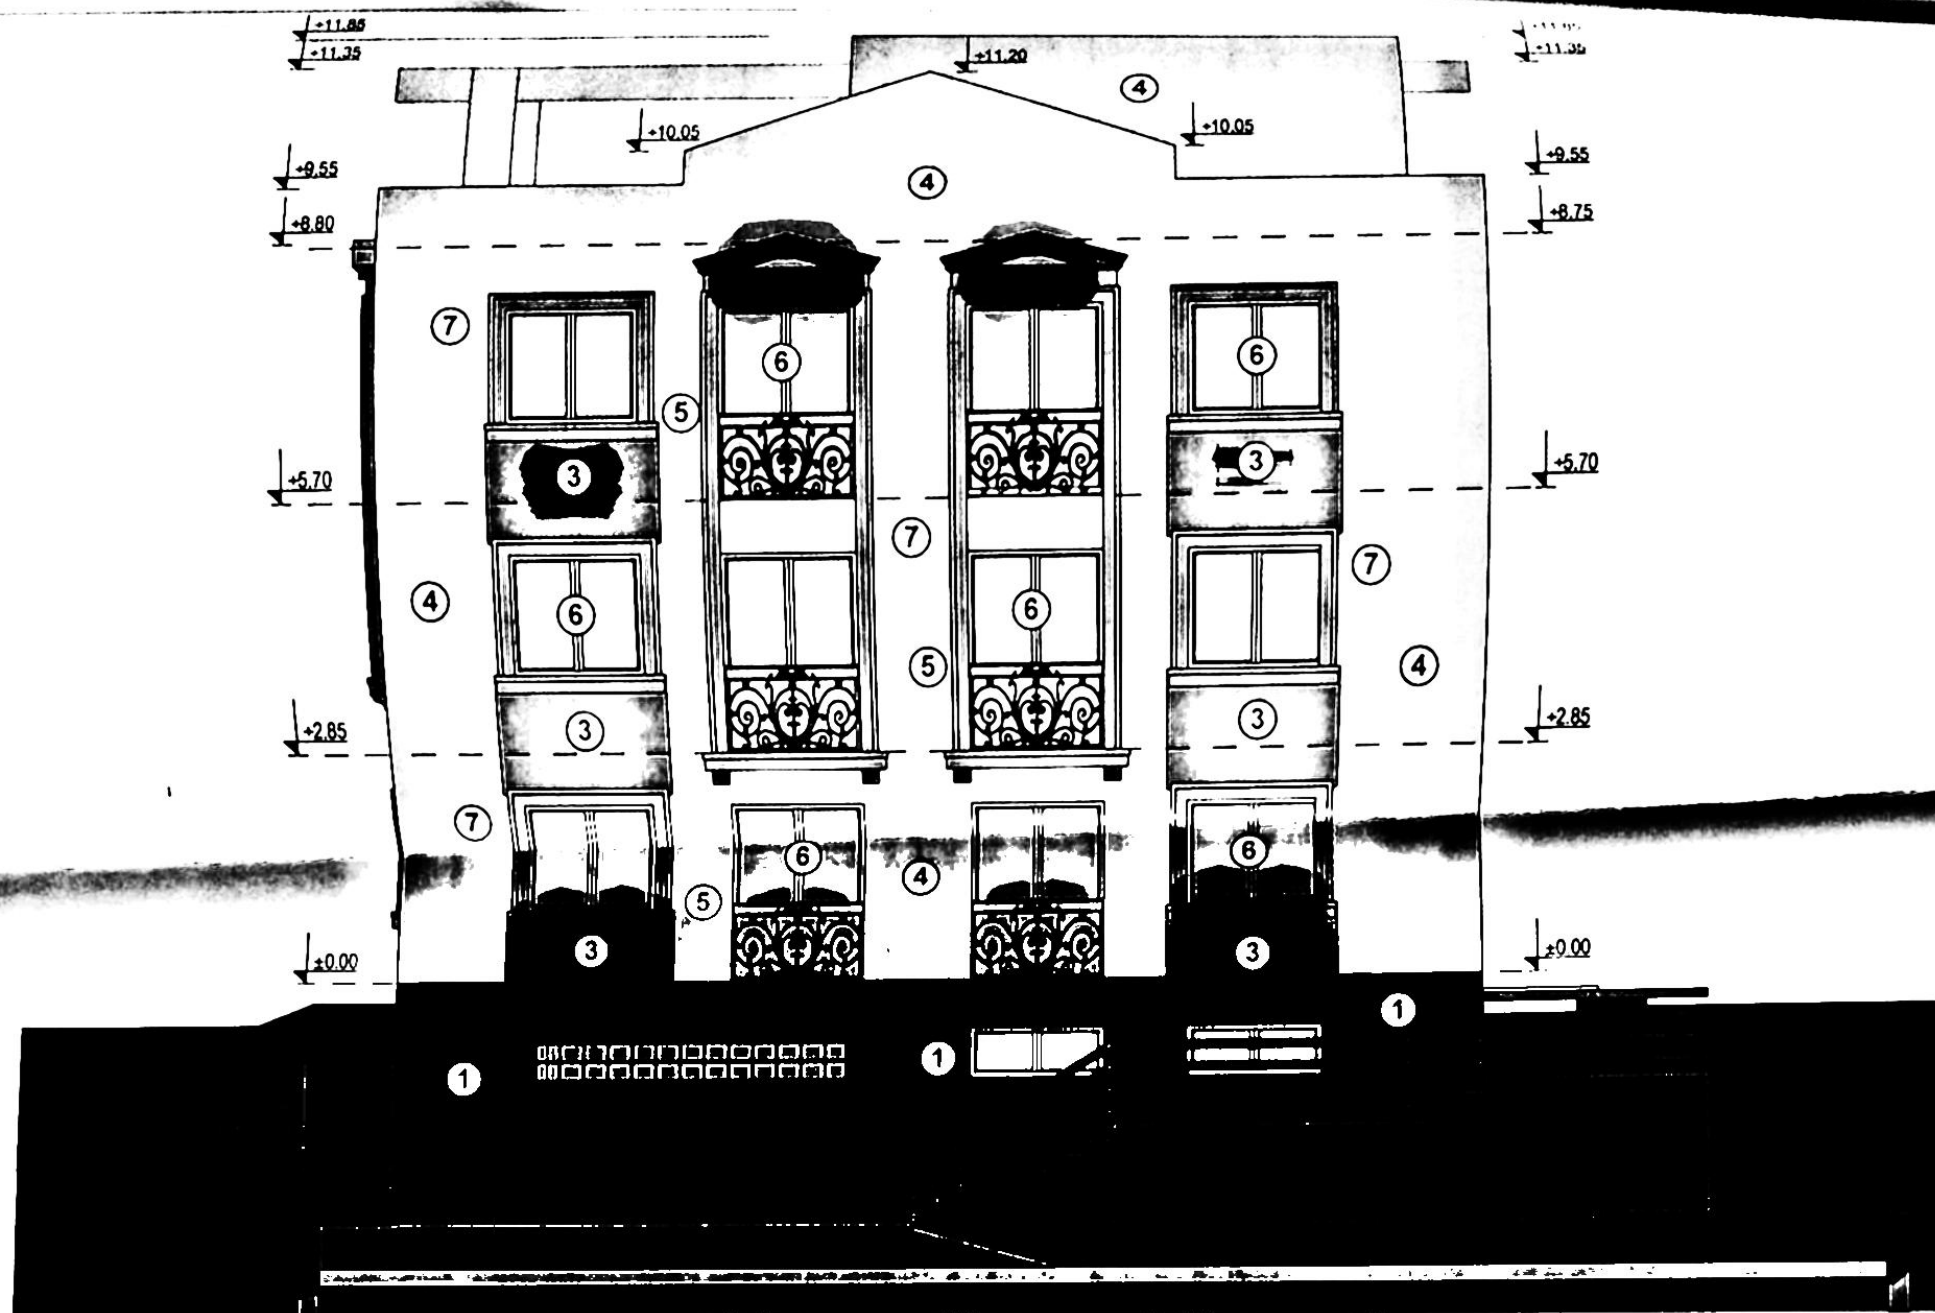

FATADA SUD-VEST
scara 1:100

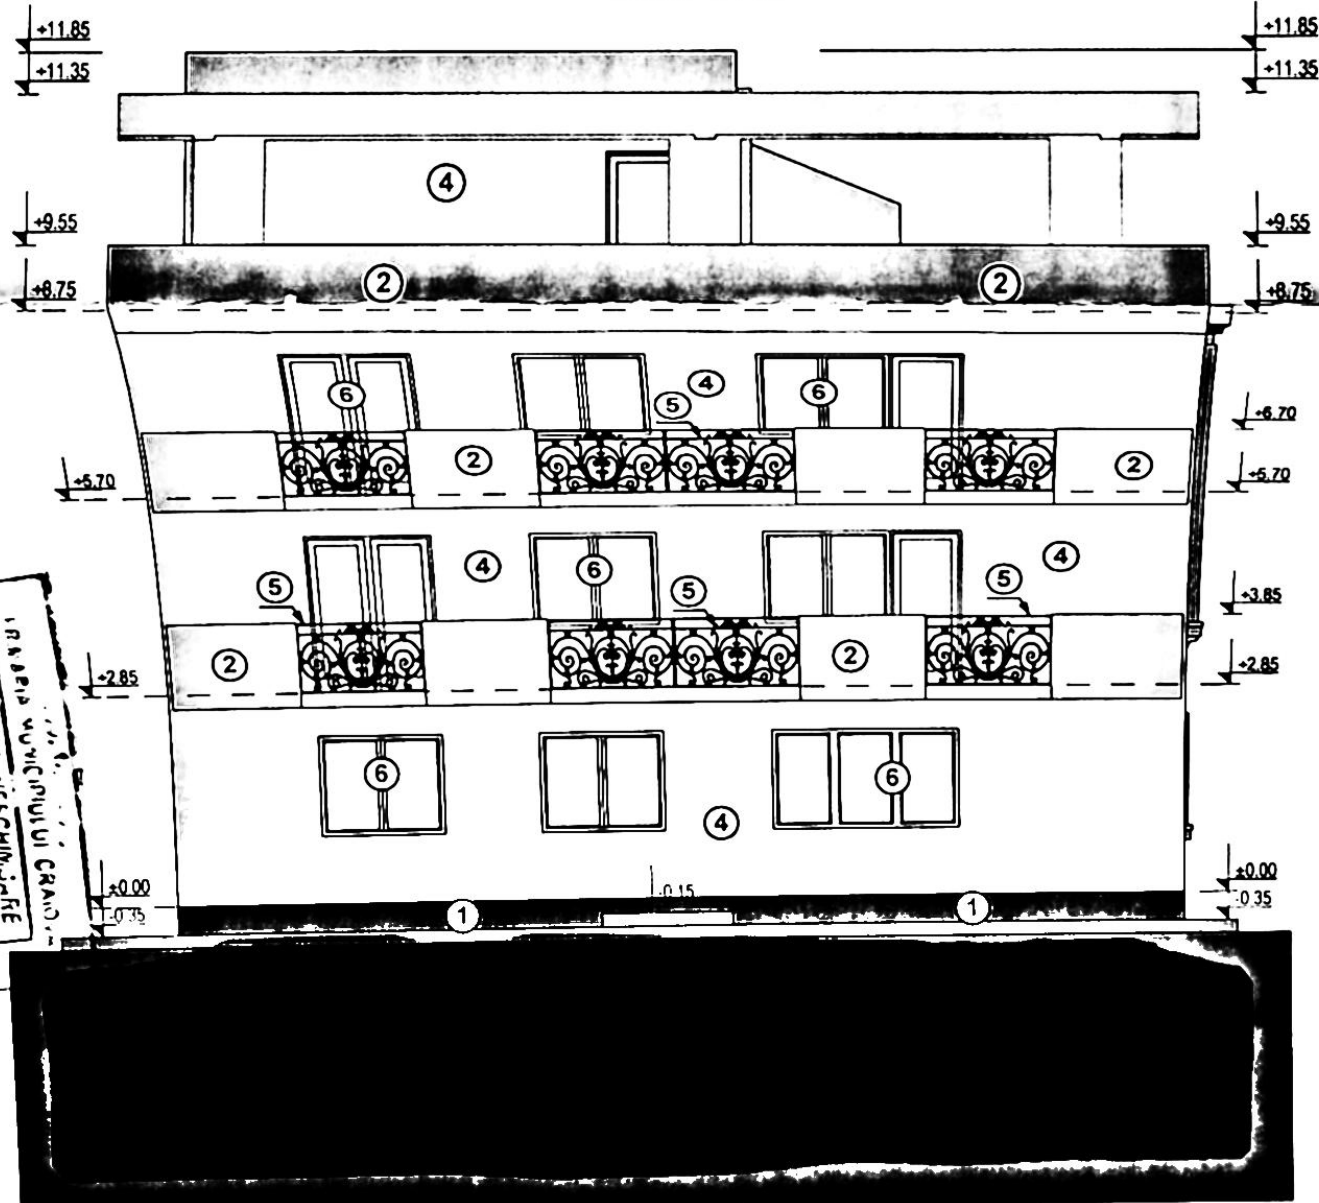

FATADA NORD-EST
scara 1:100

LEGENDA:

- ① Finisaj cu tencuiala decorativa de culoare maro inchis
- ② Finisaj cu tencuiala decorativa de culoare bej
- ③ Finisaj cu tencuiala decorativa de culoare maro deschis
- ④ Finisaj cu tencuiala decorativa de culoare alb
- ⑤ Balustrada din fier forjat - culoare negru
- ⑥ Tamplarie PVC culoare gri alb cu geam termopan triplex low-e

de culoare alb

VERIFICATOR/EXPERT		NUME	SEMNAȚURA	CERINȚA	REFERAT/EXPERTIZĂ NR. DATA	ORDINUL ARHITECTILOR SERIA ROMANIA 00090
BENEFICIAR		S.C. BALUSE CONSTRUCT S.R.L. - reprezentat de administrator ZARDI MOHAMMAD WASIM Sediul: Str. Solimului, nr. 27, Bl. C4, Et. 5, Ap. 16, Mun. Craiova, Jud. Dolj			En lina STEFARTA	
ARHITECTURA	NUME	SEMNAȚURA	Scara 1:100	TITLU PROIECT		Proiect nr. 27/2020
SEF PROIECT	ARH. STEFARTA E.	[Signature]	Data NOIEMBRIE 2020	AUTORIZARE LUCRARI DE CONSTRUCȚIE REALIZATE FARA AUTORIZATIE DE CONSTRUCȚIE PRIVIND SCARA DE ACCES PE TERASA LA MOBILUL S+P+ZE CU DESTINAȚIE DE LOCUINȚE COLECTIVE CU MODIFICARE DE FATADE SI RECOMPARTIMENTARI INTERIOARE Adresa Str. Brezilor, nr. 44A, Mun. Craiova, Jud. Dolj		Faza DTAC
PROIECTAT	ARH. STEFARTA E.			TITLU PLANSA	Planșă nr. A 10	
DESENAT	ARH. STEFARTA E.					