

PLAN DE AMPLASAMENT SI DELIMITARE A IMOBILULUI

scara 1:200



Nr. cadastral
6811
Cartea Funciara nr.
204997
(CF vechi 10739)

Suprafata masurata
(mp)
172

Adresa imobilului:
Intravilan, Loc. Craiova, Str. Imparatul Traian, Nr. 2A, (fost Str. Imparatul Traian,
Nr. 2, fost Str. Imparatul Traian, Nr. 24). Judetul Dolj

Unitatea Administrativ Teritoriala(UAT):
CRAIOVA

PLAN DE SITUATIE SC. 1:200

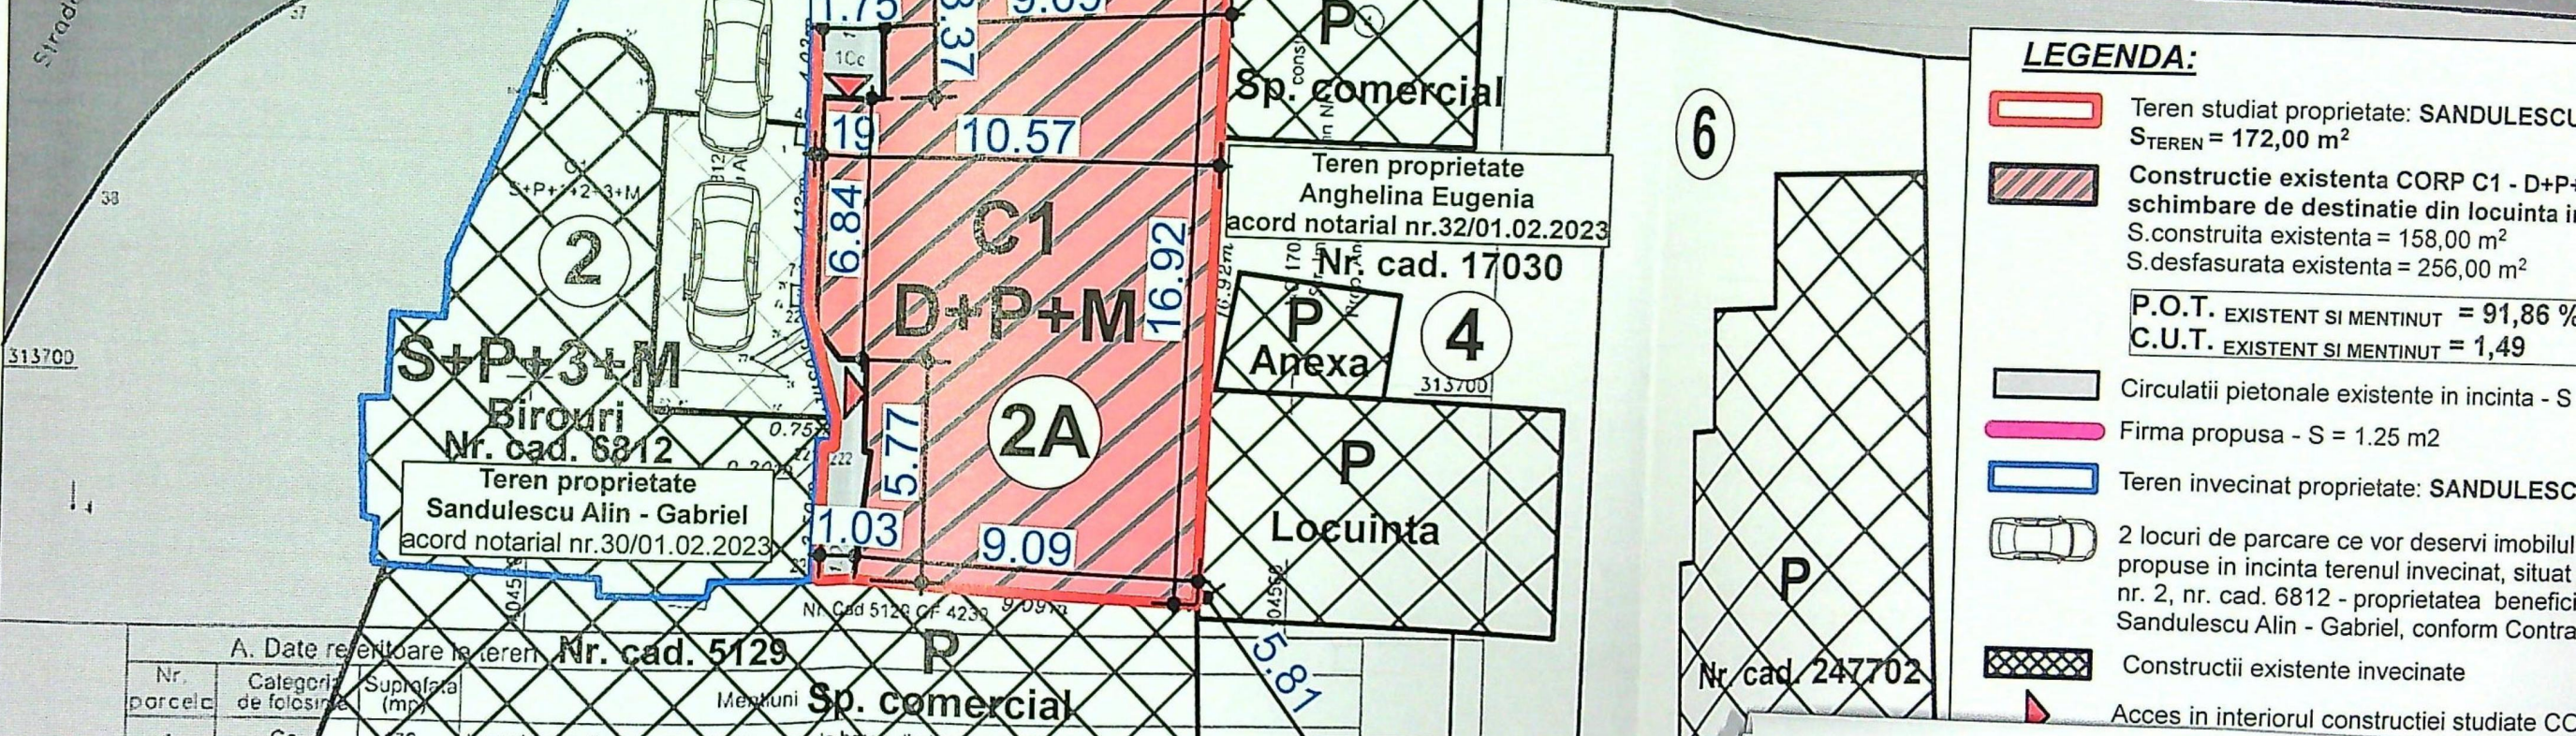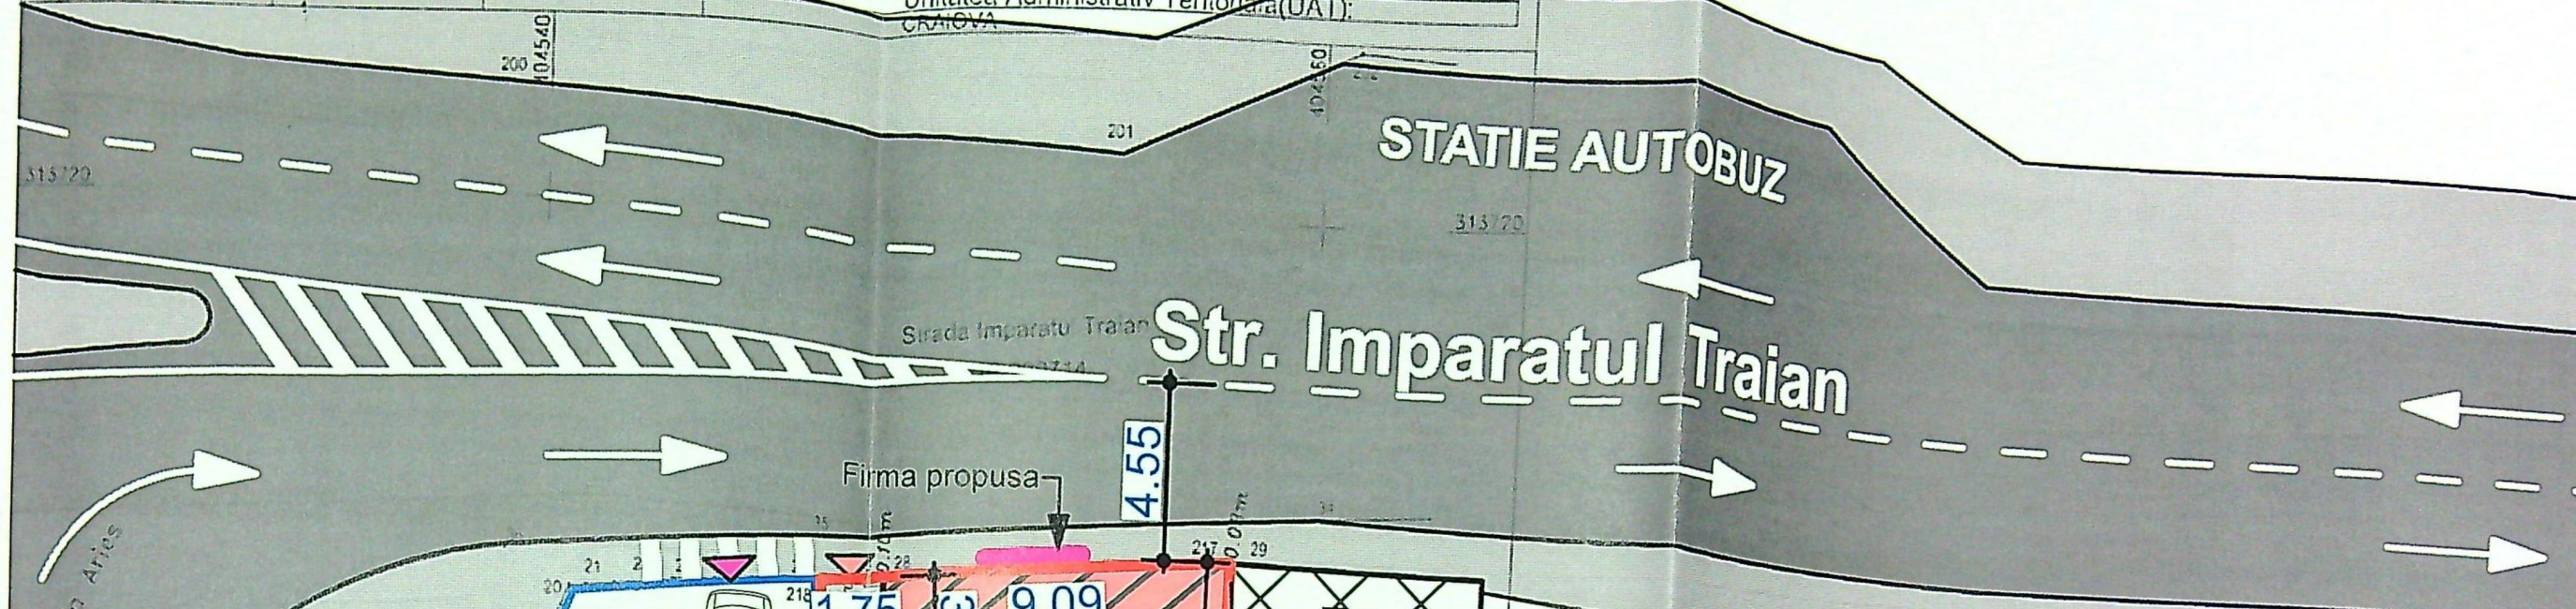

A. Date referitoare la teren			
Nr. parcela	Categoria de folosinta	Suprafata (mp)	Observatii
1	Cc	172	Imprejurare: limita constructie, gard de beton, limita conventionala
B. Date referitoare la constructii			
Cod	Destinatie	Suprafata construita la sol (mp)	Observatii
C1		158	Casa de Locuit D+P+M, S.constr. desfasurata S=256 mp. Potential constructiv: 256 mp. S.constr. 158 mp. S.desfasurata 256 mp.
Total		158	

Executant, SC TOP MILENIUM SRL ANCIPI A. DJ, 1895 Srb BOTEA CRISTIAN RADU ANCIPI A. DJ, 1895	Nr. cad. 238669 135180/20.07.2022 Inspectat	Confirmarea inlocuirii imobilului in baza de date integrata si atribuirea numarului cadastral
---	---	--

EA
TIAN-
U



Semnat digital de
BOTEA CRISTIAN
RADU
Data: 2022.07.20
10:26:18 +0300

Confirm executarea masuratorilor la teren,
corectitudinea intocmirii documentatiei cadastrale si
corespondenta acesteia cu realitatea din teren

Data: 10.07.2022



Laura Roxana
de Laura Roxa

VERIFICATOR
EXPERT
ARHITECTURA
SEF PROIECT
PROIECTAT
DESENAT

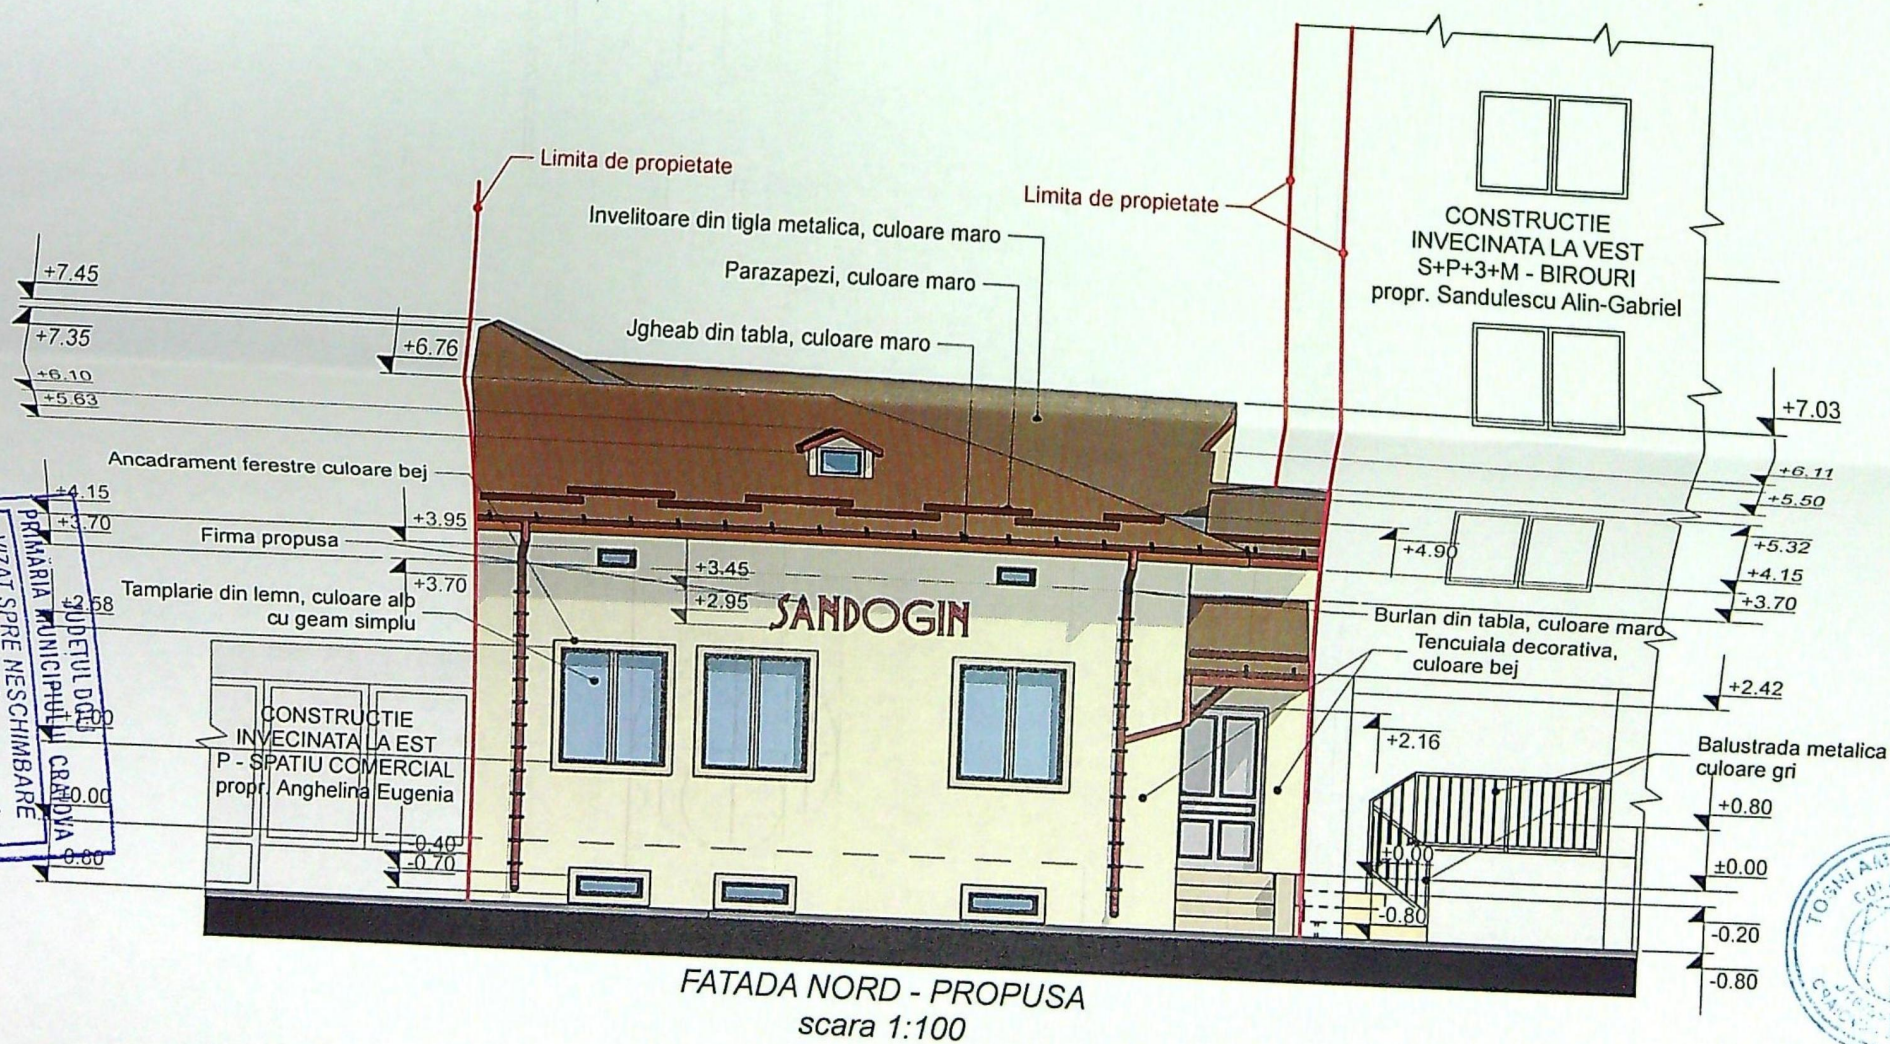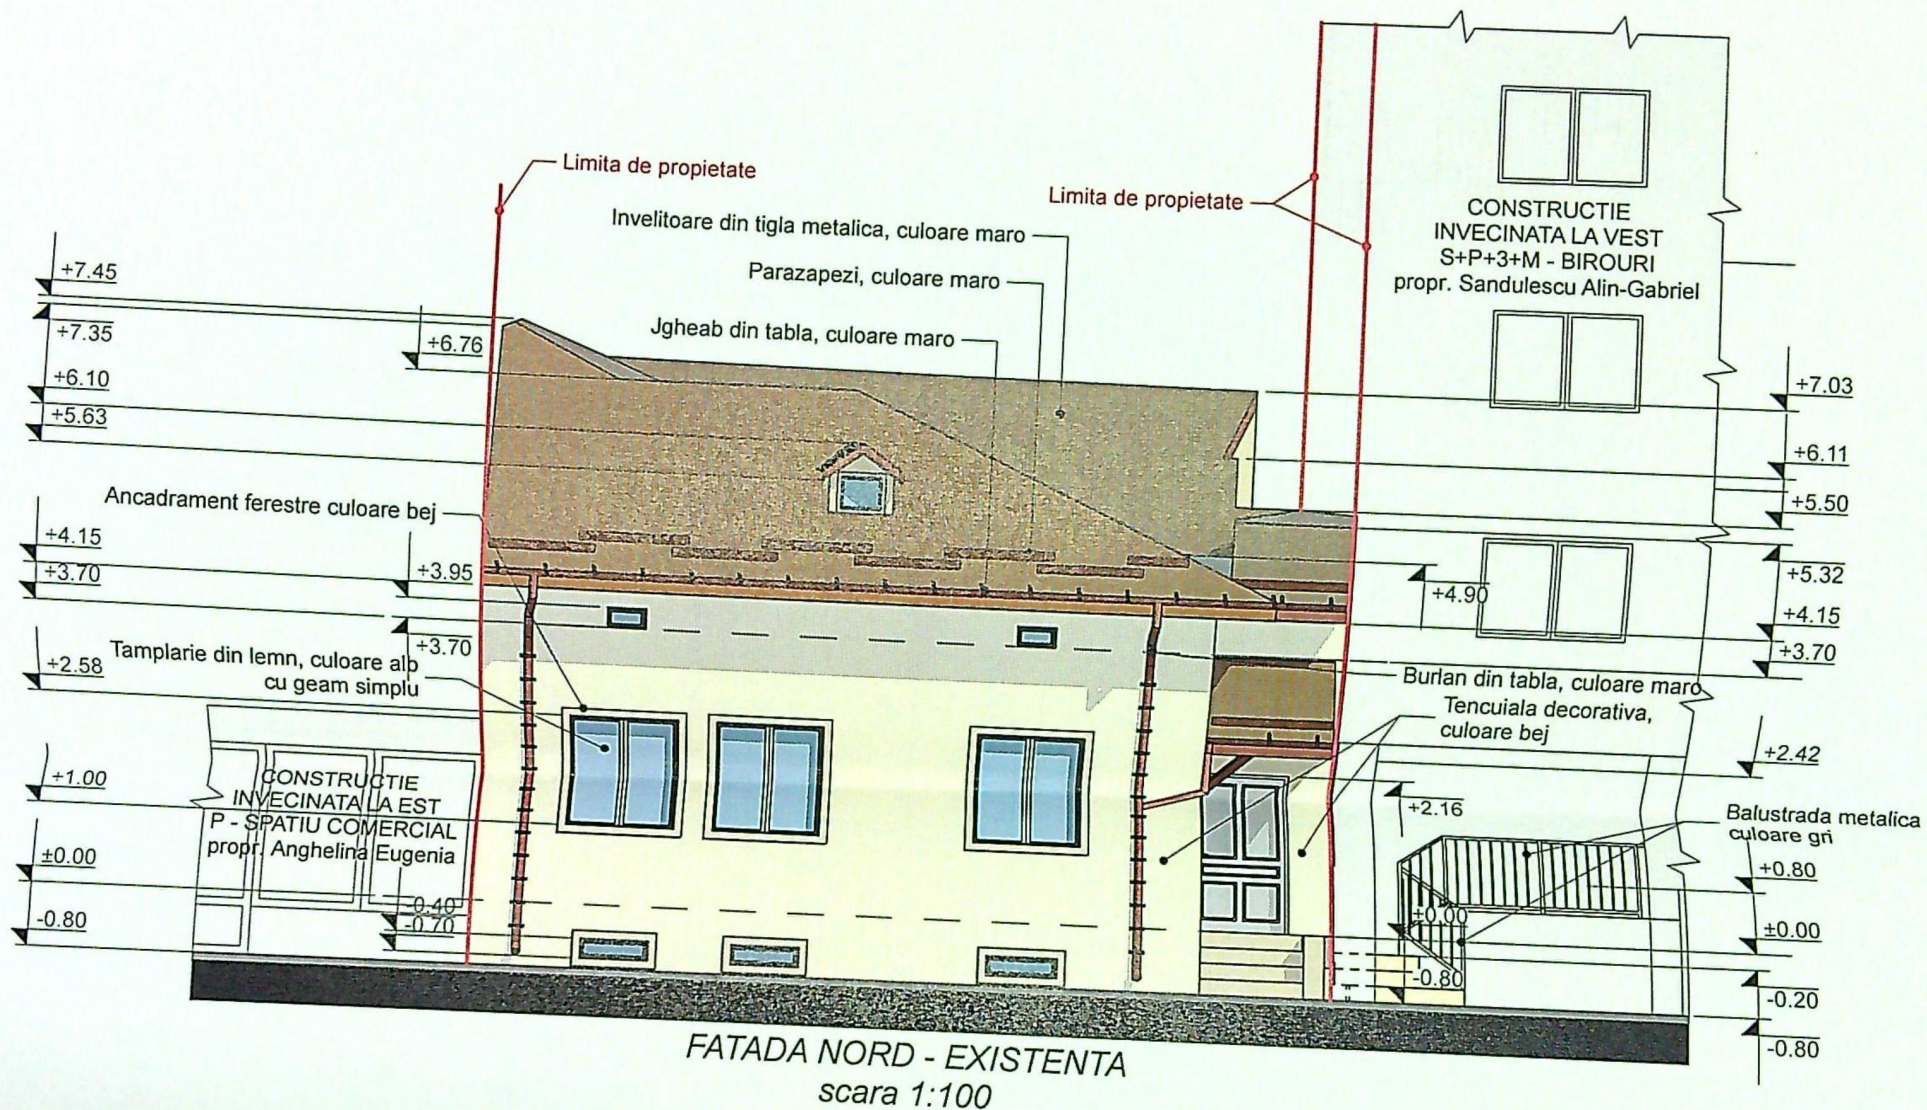

CONSTRUCTIA STUDIATA SE INCADREAZA IN:
- CLASA DE IMPORTANTA: IV




VERIFICATOR/ EXPERT	NUME:

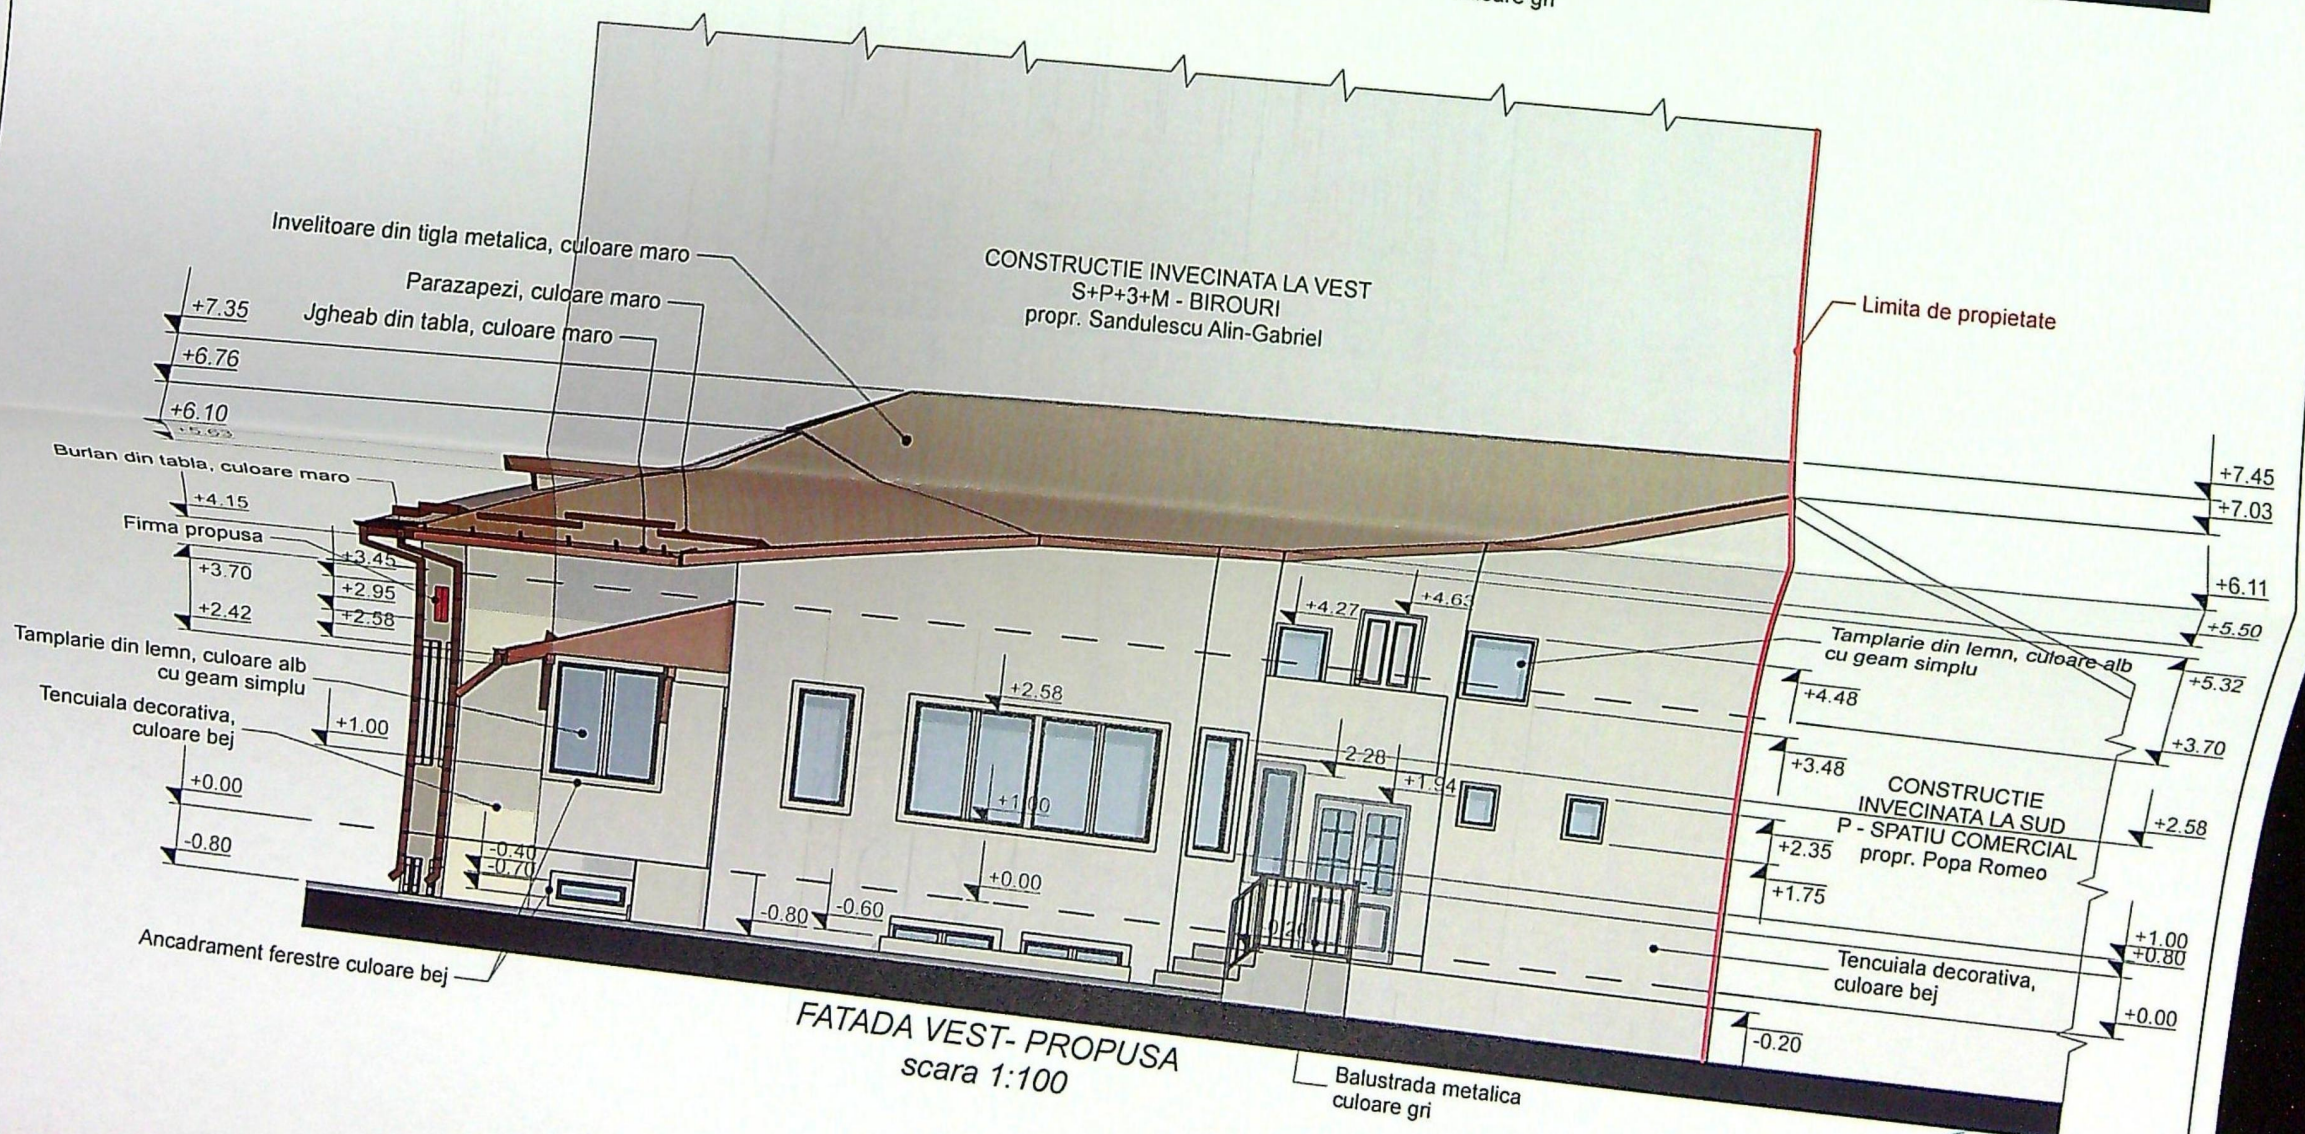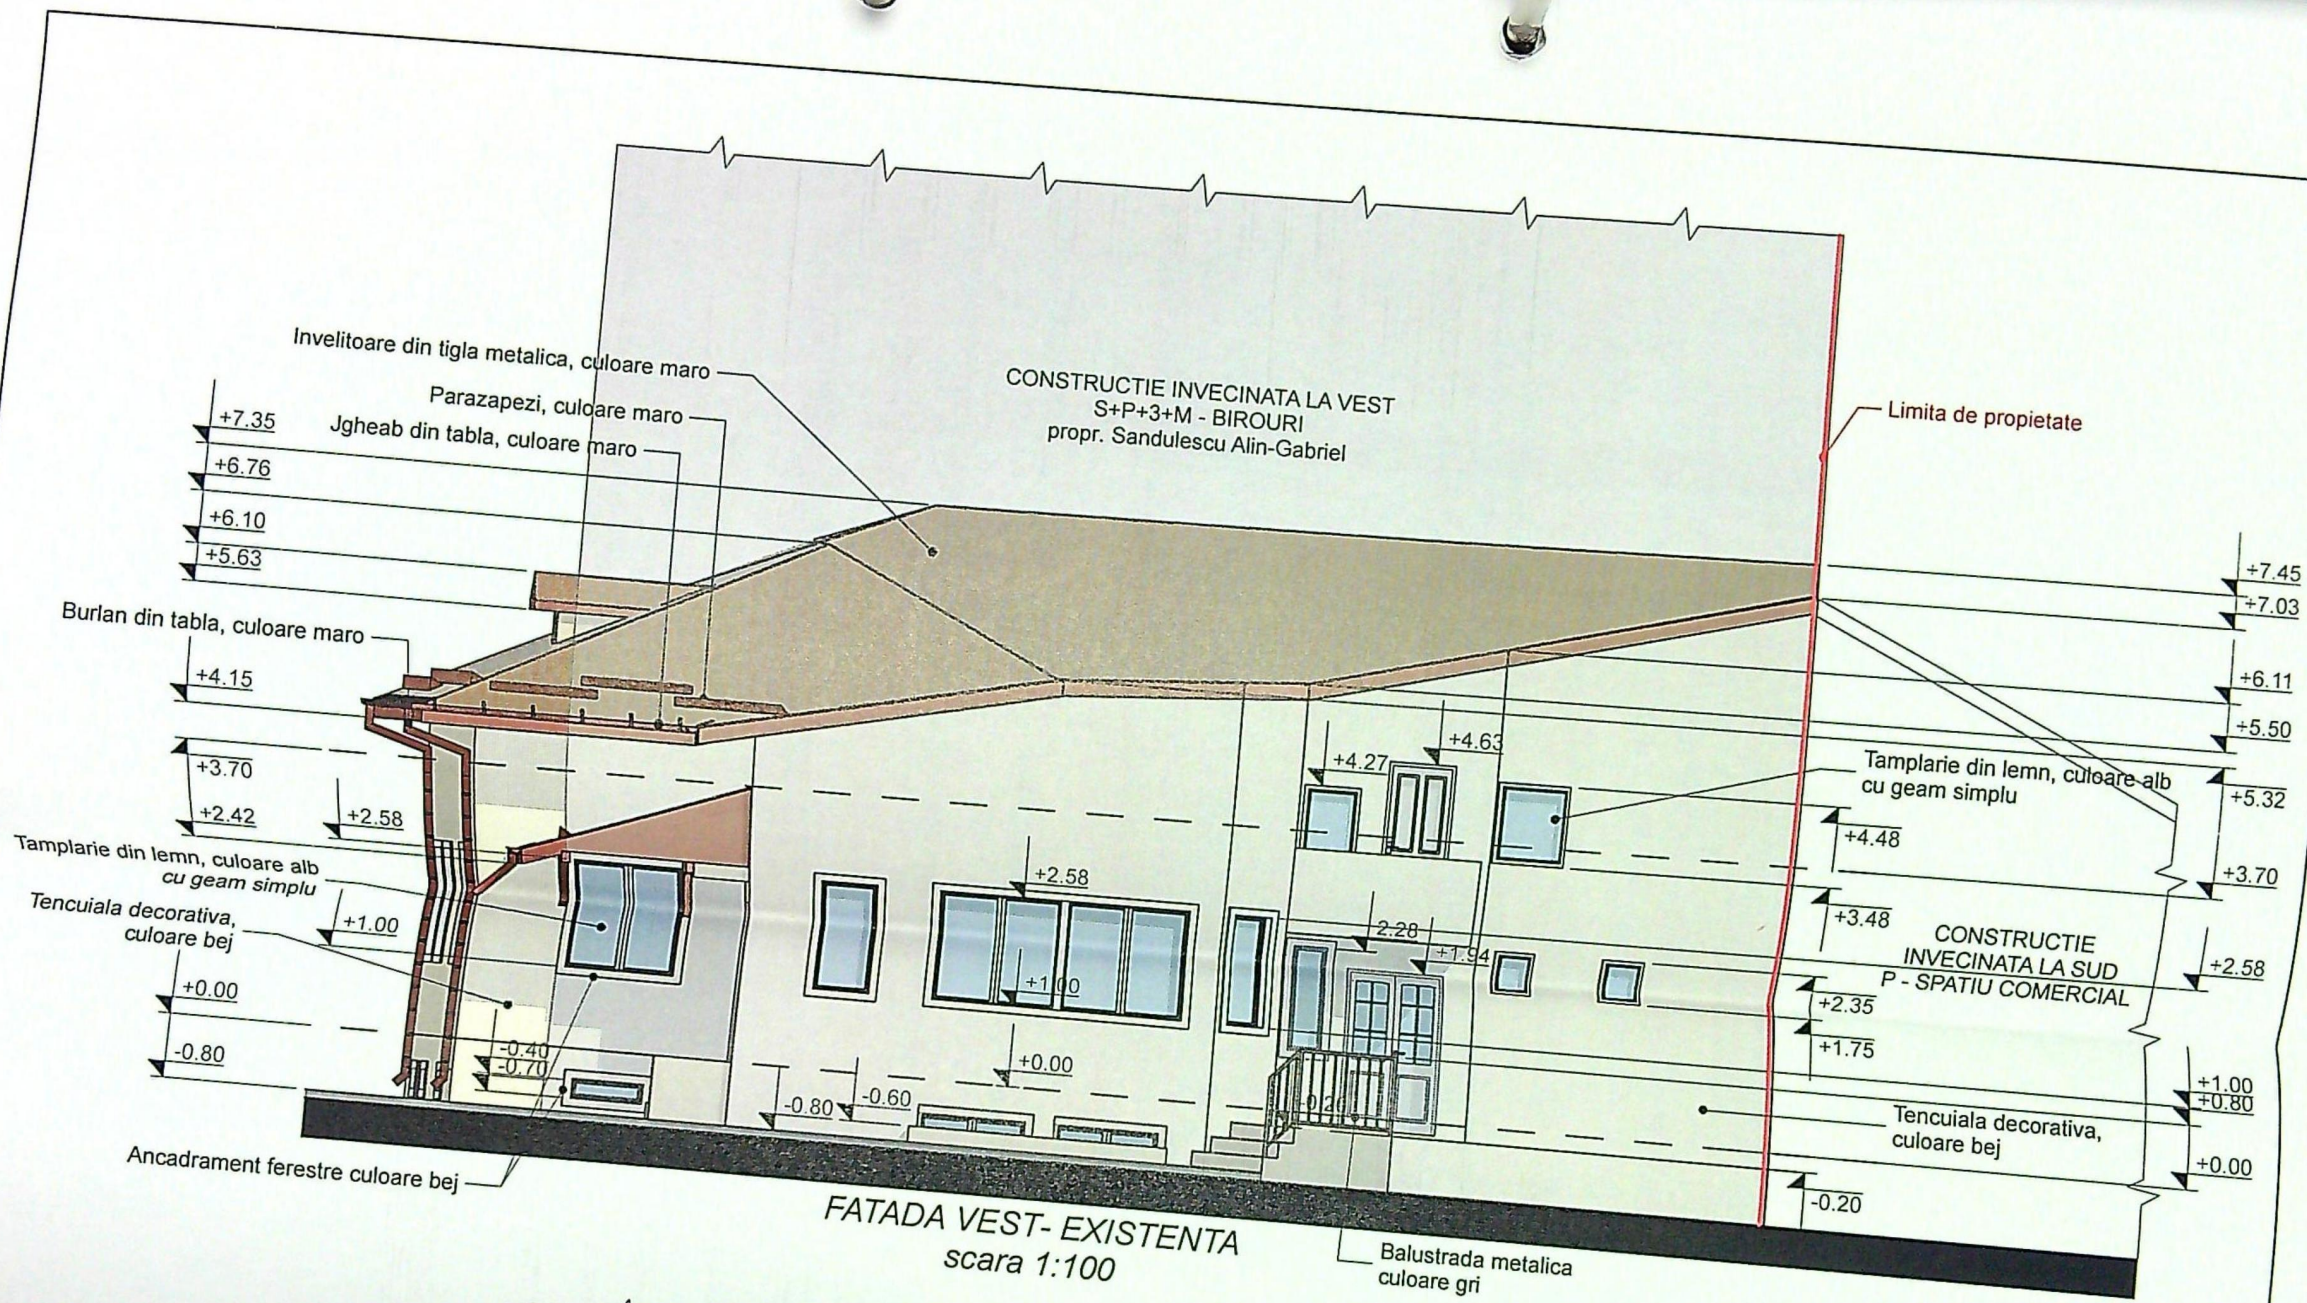

CONSTRUCTIA STUDIATA SE INCADREAZA IN:

PRIMĂRIA MUNICIPIULUI CLUJ-NAPOCA
VIZAT ȘI SEMNAT
Anexa la autorizația de construcții
Nr. 1/2024
Data: 15.05.2024

VERIFICATOR/ EXPERT
NUMARUL

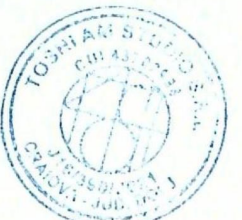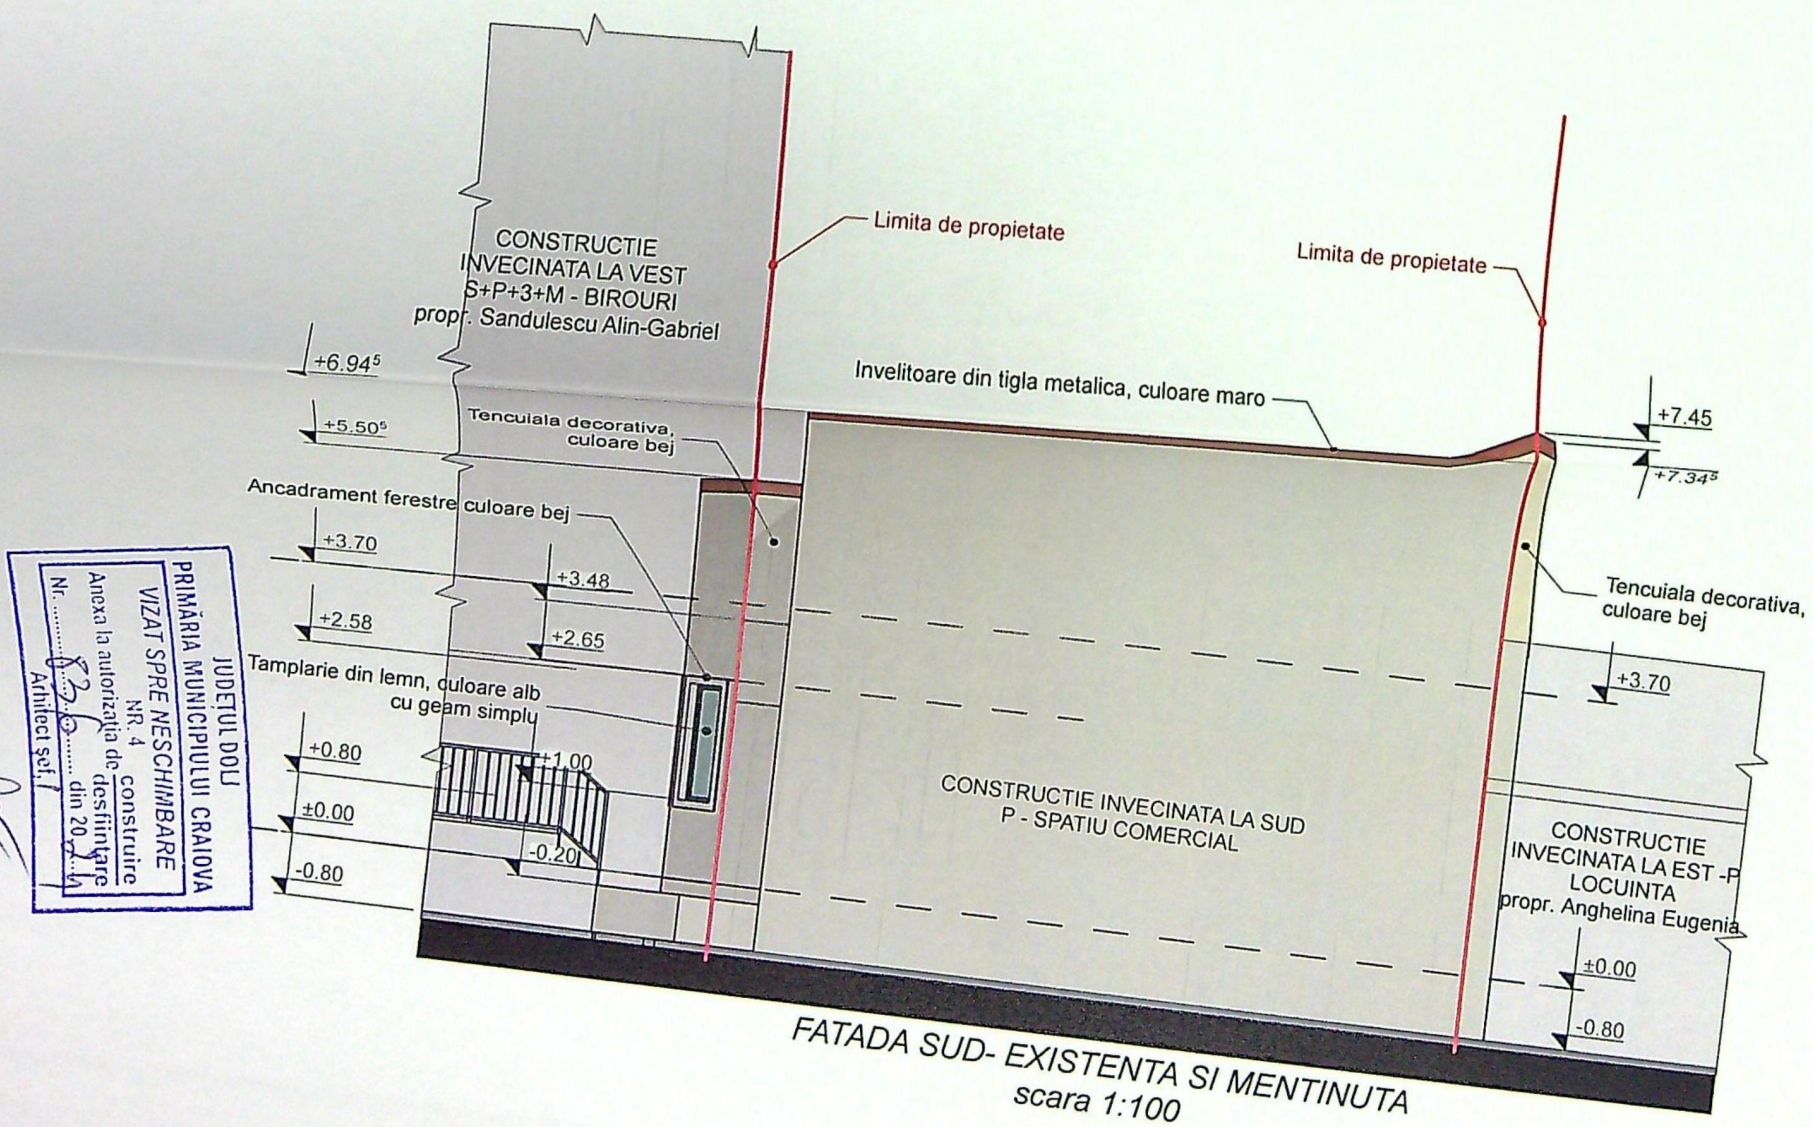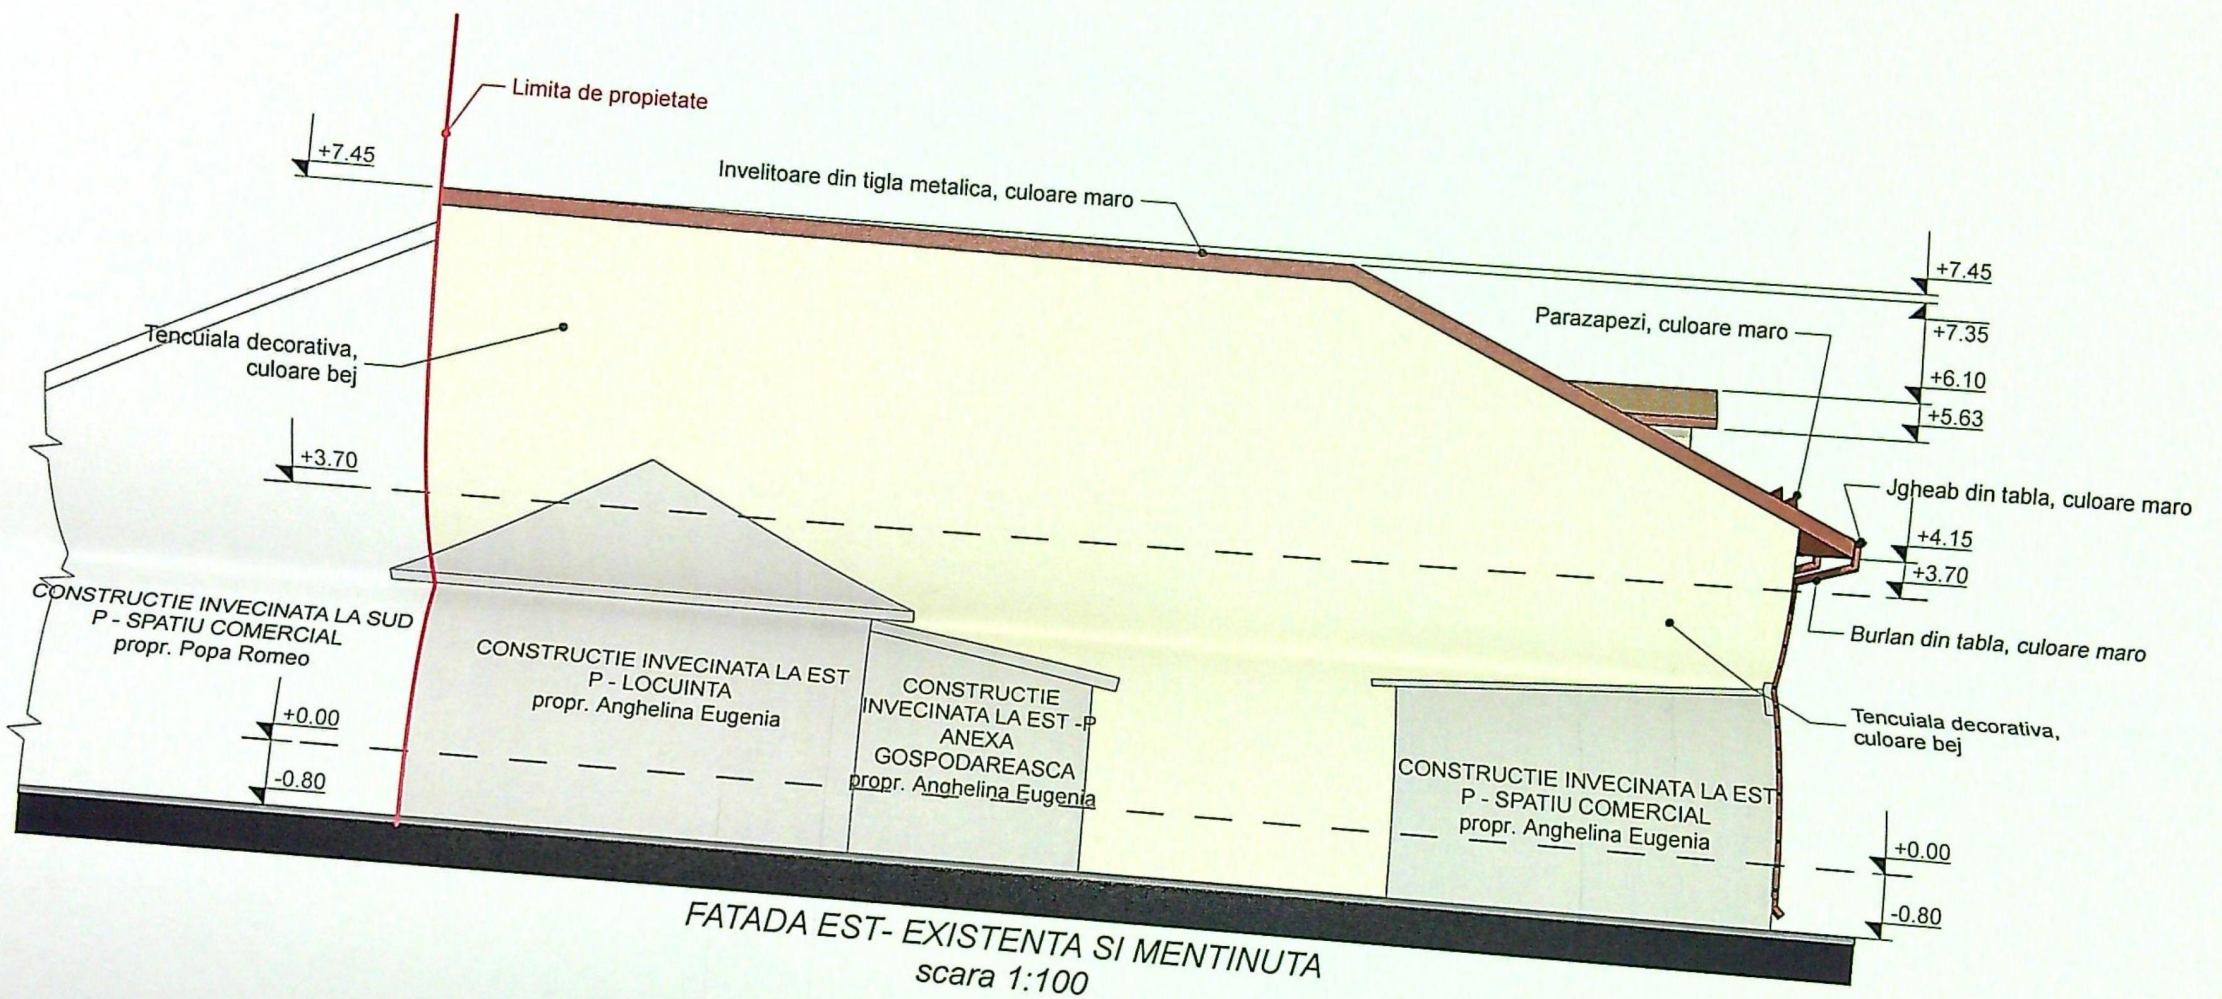

CONSTRUCTIA STUDIATA SE INCADREAZA IN:

VERIFICATOR/	NUME:
EXPERT	

JUDEȚUL DOLU
 PRIMĂRIA MUNICIPIULUI CRAIOVA
 VIZAT SPRE NESCHIMBARE
 NR. 4 construire
 Anexa la autorizația de construire
 din 20.11.2014
 Nr. 100
 Arhitect șef: