


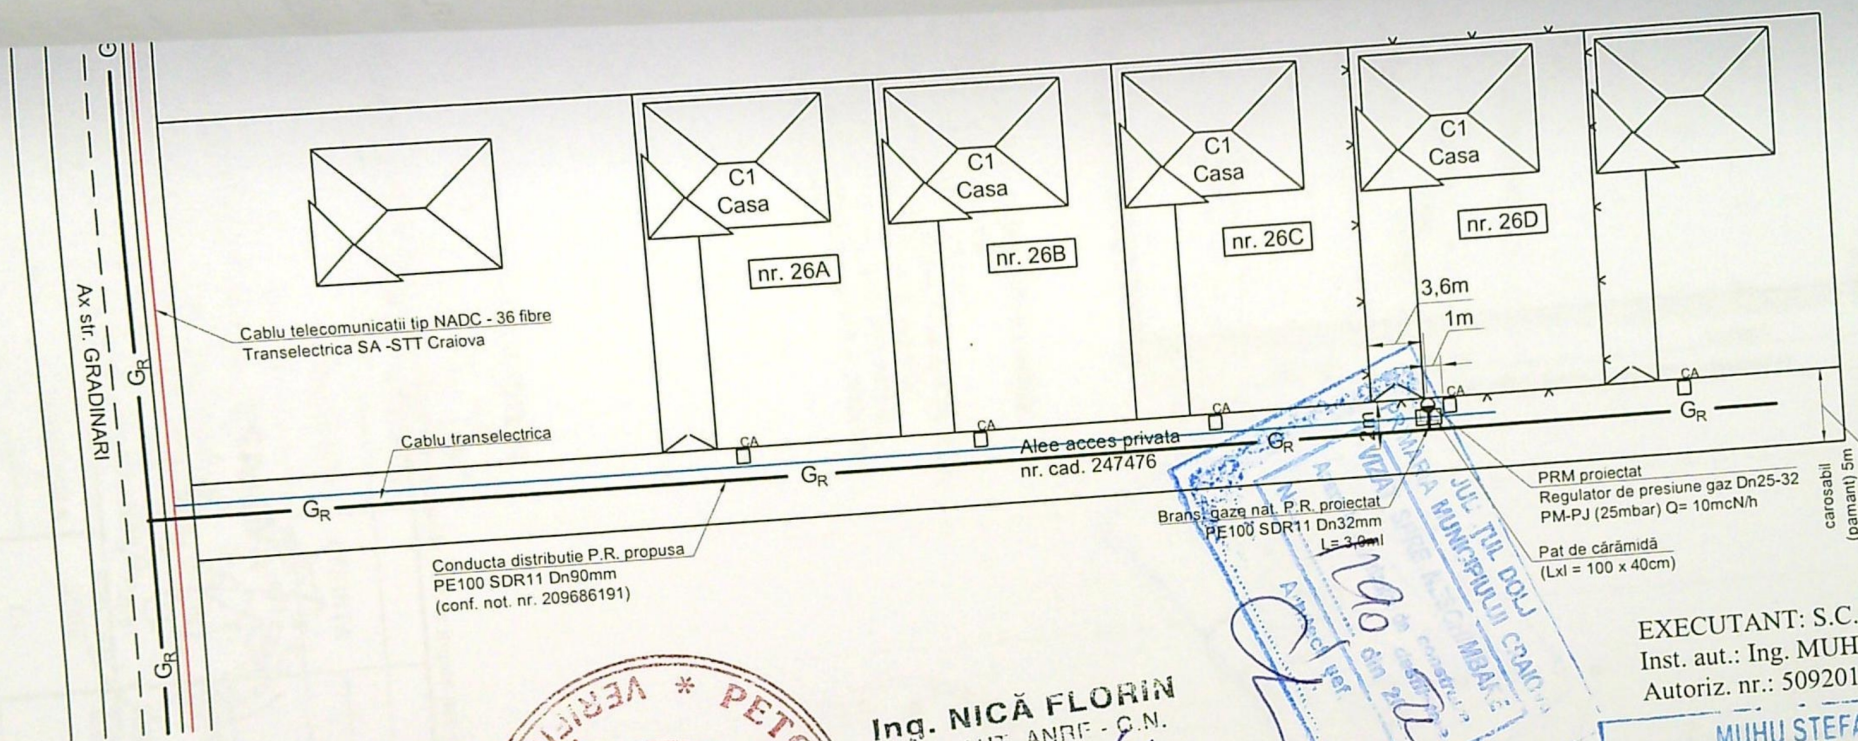


LEGENDA:

- GR — Conducta distributie gaze naturale PR propusa, montata ingropat
- g — Bransament gaze naturale PR proiectat, montat ingropat
- Post de reglare-masurare proiectat, amplasat in frida agrementata la limita de proprietate
- v — Limita incinta imobil Craiova, str. Gradinari, nr. 26D, jud. Dolj
- /// Imobil la care se executa instalatia de gaze naturale

NOTA:

1. Constructorul, in timpul executiei, va lua toate masurile care se impun pentru respectarea "NTPEE-2018"
2. Se vor efectua probe de presiune cu aer in conformitate cu NTPEE-2018 pentru regimul de medie presiune, astfel:
 - Proba de rezistenta la presiune de 9 bar, timp de 1 ora;
 - Proba de etanseitate la presiune de 6 bar, timp de 24 ore.
3. Se monteaza rasuflatori in dreptul imbinarilor sudate si la capatul tuburilor de protectie.

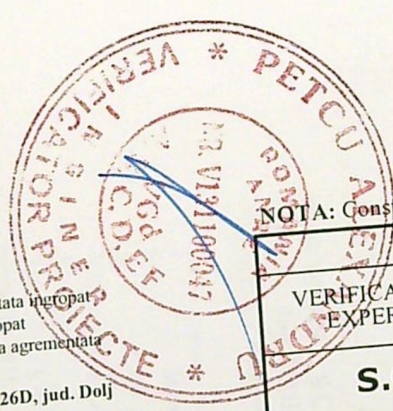

Ing. NICĂ FLORIN
 INST. AUT. ANRE - C.N.
 TIP AUT. PGE
 LEGITIMATIE NR. 212160313
 DATA EXPIRAȚIEI 19.12.2026

NOTA: Constructorul, in timpul executiei, va lua toate masurile care se impun pentru respectarea "NTPEE-2018"

EXECUTANT: S.C. KOFALM S.R.L.
 Inst. aut.: Ing. MUHU ȘTEFAN
 Autoriz. nr.: 509201634/17.11.2025 Tip EGD

MUHU ȘTEFAN
 INSTALATOR AUTORIZAT GAZE NATURALE
 TIP EGIU
 LEGITIMATIE NR. 409201947 DATA 17.11.2025
 TIP EGD
 LEGITIMATIE NR. 509201634 DATA 17.11.2025
 REFERAT / EXPERTIZA NR./DATA

VERIFICATOR EXPERT	NUME	SEMNĂTURA	CERINȚA
S.C. KOFALM S.R.L. CRAIOVA CUI RO30670681 ; J16/1498/2012 Autorizatie PDSB nr. 18879 / 28.05.2024 str. Imparatul Traian, nr. 166 Tel/Fax: 0733051059 E-mail: office@kofalm.ro			
SPECIFICAȚIE	NUME	SEMNĂTURA	Scara:
SEF PROIECT	Ing. Nica Florin Aut. 212160313/2026, PGD		1:500
PROIECTAT	Ing. Nica Florin Aut. 212160313/2026, PGD		Data: Septembrie 2022
DESENAT	Ing. Popa Eleodor Vasile		
Beneficiar:			Proiect nr.
pentru TRANDAFIR ION LAURENTIU			24
Amplasament: Craiova, str. Gradinari, nr. 26D, jud. Dolj			Faza: DTAC
Titlu proiect:			Planșa nr.
BRAMSAMENT GAZE NATURALE PRESIUNE REDUSA DIN PE SI POST DE REGLARE PR/PJ			G 1
Titlu planșă:			
PLAN DE SITUATIE			