

151

JUDETUL DOLJ
 PRIMARIA MUNICIPIULUI CRAIOVA
 VIZAT SAPE NESCHIMBARE
 Acte la autorizatia de construire
 Nr. 52.6 din 20.09.14
 Arhitect șef.


PLAN DE AMPLASAMENT SI DELIMITARE
 SCARA 1:500

Nr cadastral Suprafata(mp) Adresa imobilului
 20181 21 Str. A.I. Cuza Bl. 8C.8D
 Cartea Funciara nr UAT Craiova
 050B Turn. Jud. Dolj

Situatia existenta
 S teren = 21 mp
 Sc = 0,00mp
 Sd = 0,00mp

Situatia propusa
 S teren = 21 mp
 Sc = 3,80mp
 Sd = 3,80mp
 S. ocupata
 de containere = 3,80mp

- Legenda
- Platforma Containere impantantate (1 buc) - 1,95mx1,95m
 - Finisaj pavele si borduri

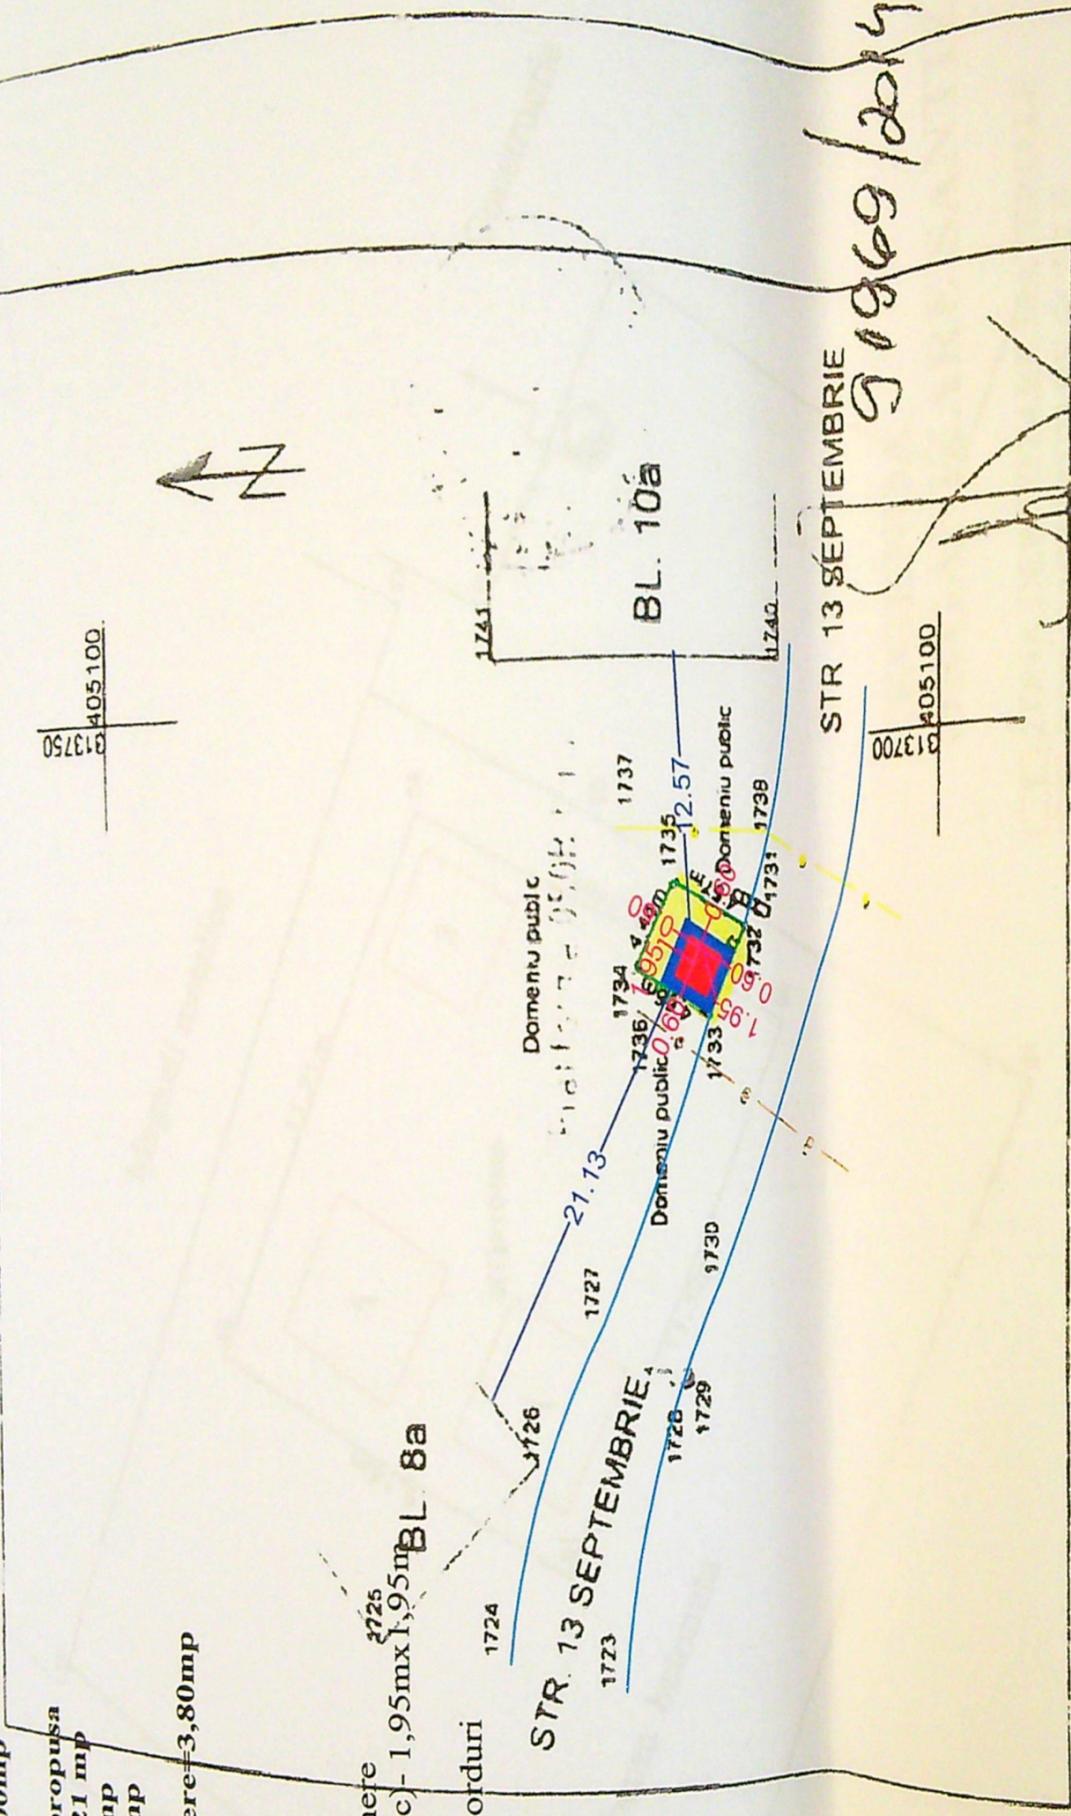

STR 13 SEPTEMBRIE
 9/9/2014

A DATE REFERIToare LA TEREN

Nr Parcela	Categorie de folosinta	Suprafata (mp)	Valoarea de impozitare (lei/mp)	Mentiu.
050B Turn	CC	21		platforme de guno
Tota:		21		

B DATE REFERIToare LA CONSTRUCTII


Cod consti	Suprafata construita (b)	Valoarea de impozitare (lei)	Mentiu.

INVENTAR DE COORDONATE

Sistem de proiectie	Stereografic 1970	X (m)	Y (m)
Nr. PCI			
1733		313714.58	405067.05
1734		313718.76	405069.07
1735		313716.66	405092.97
1732		313712.51	405091.04

Suprafata din masuratori = 21 mp
 Suprafata din acte = 21 mp

EXECUTANT,
 S.C. IDP PROECT S.A.
 Administrator,
 Ing. Ion Ganta
 Intocmit,
 Ing. Mădărescu Bogdan
 Data: Noiembrie 2013
 OCP, Dolj

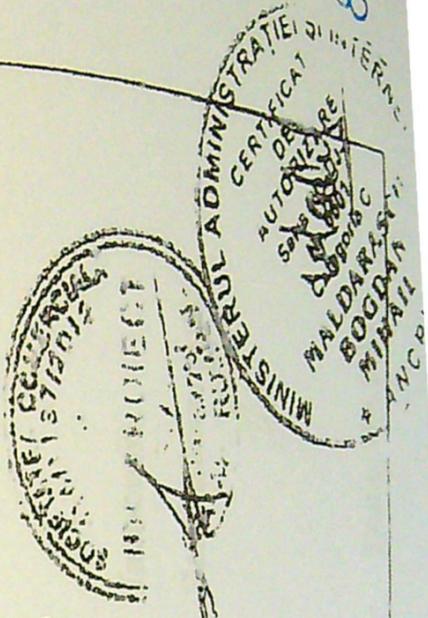

818