



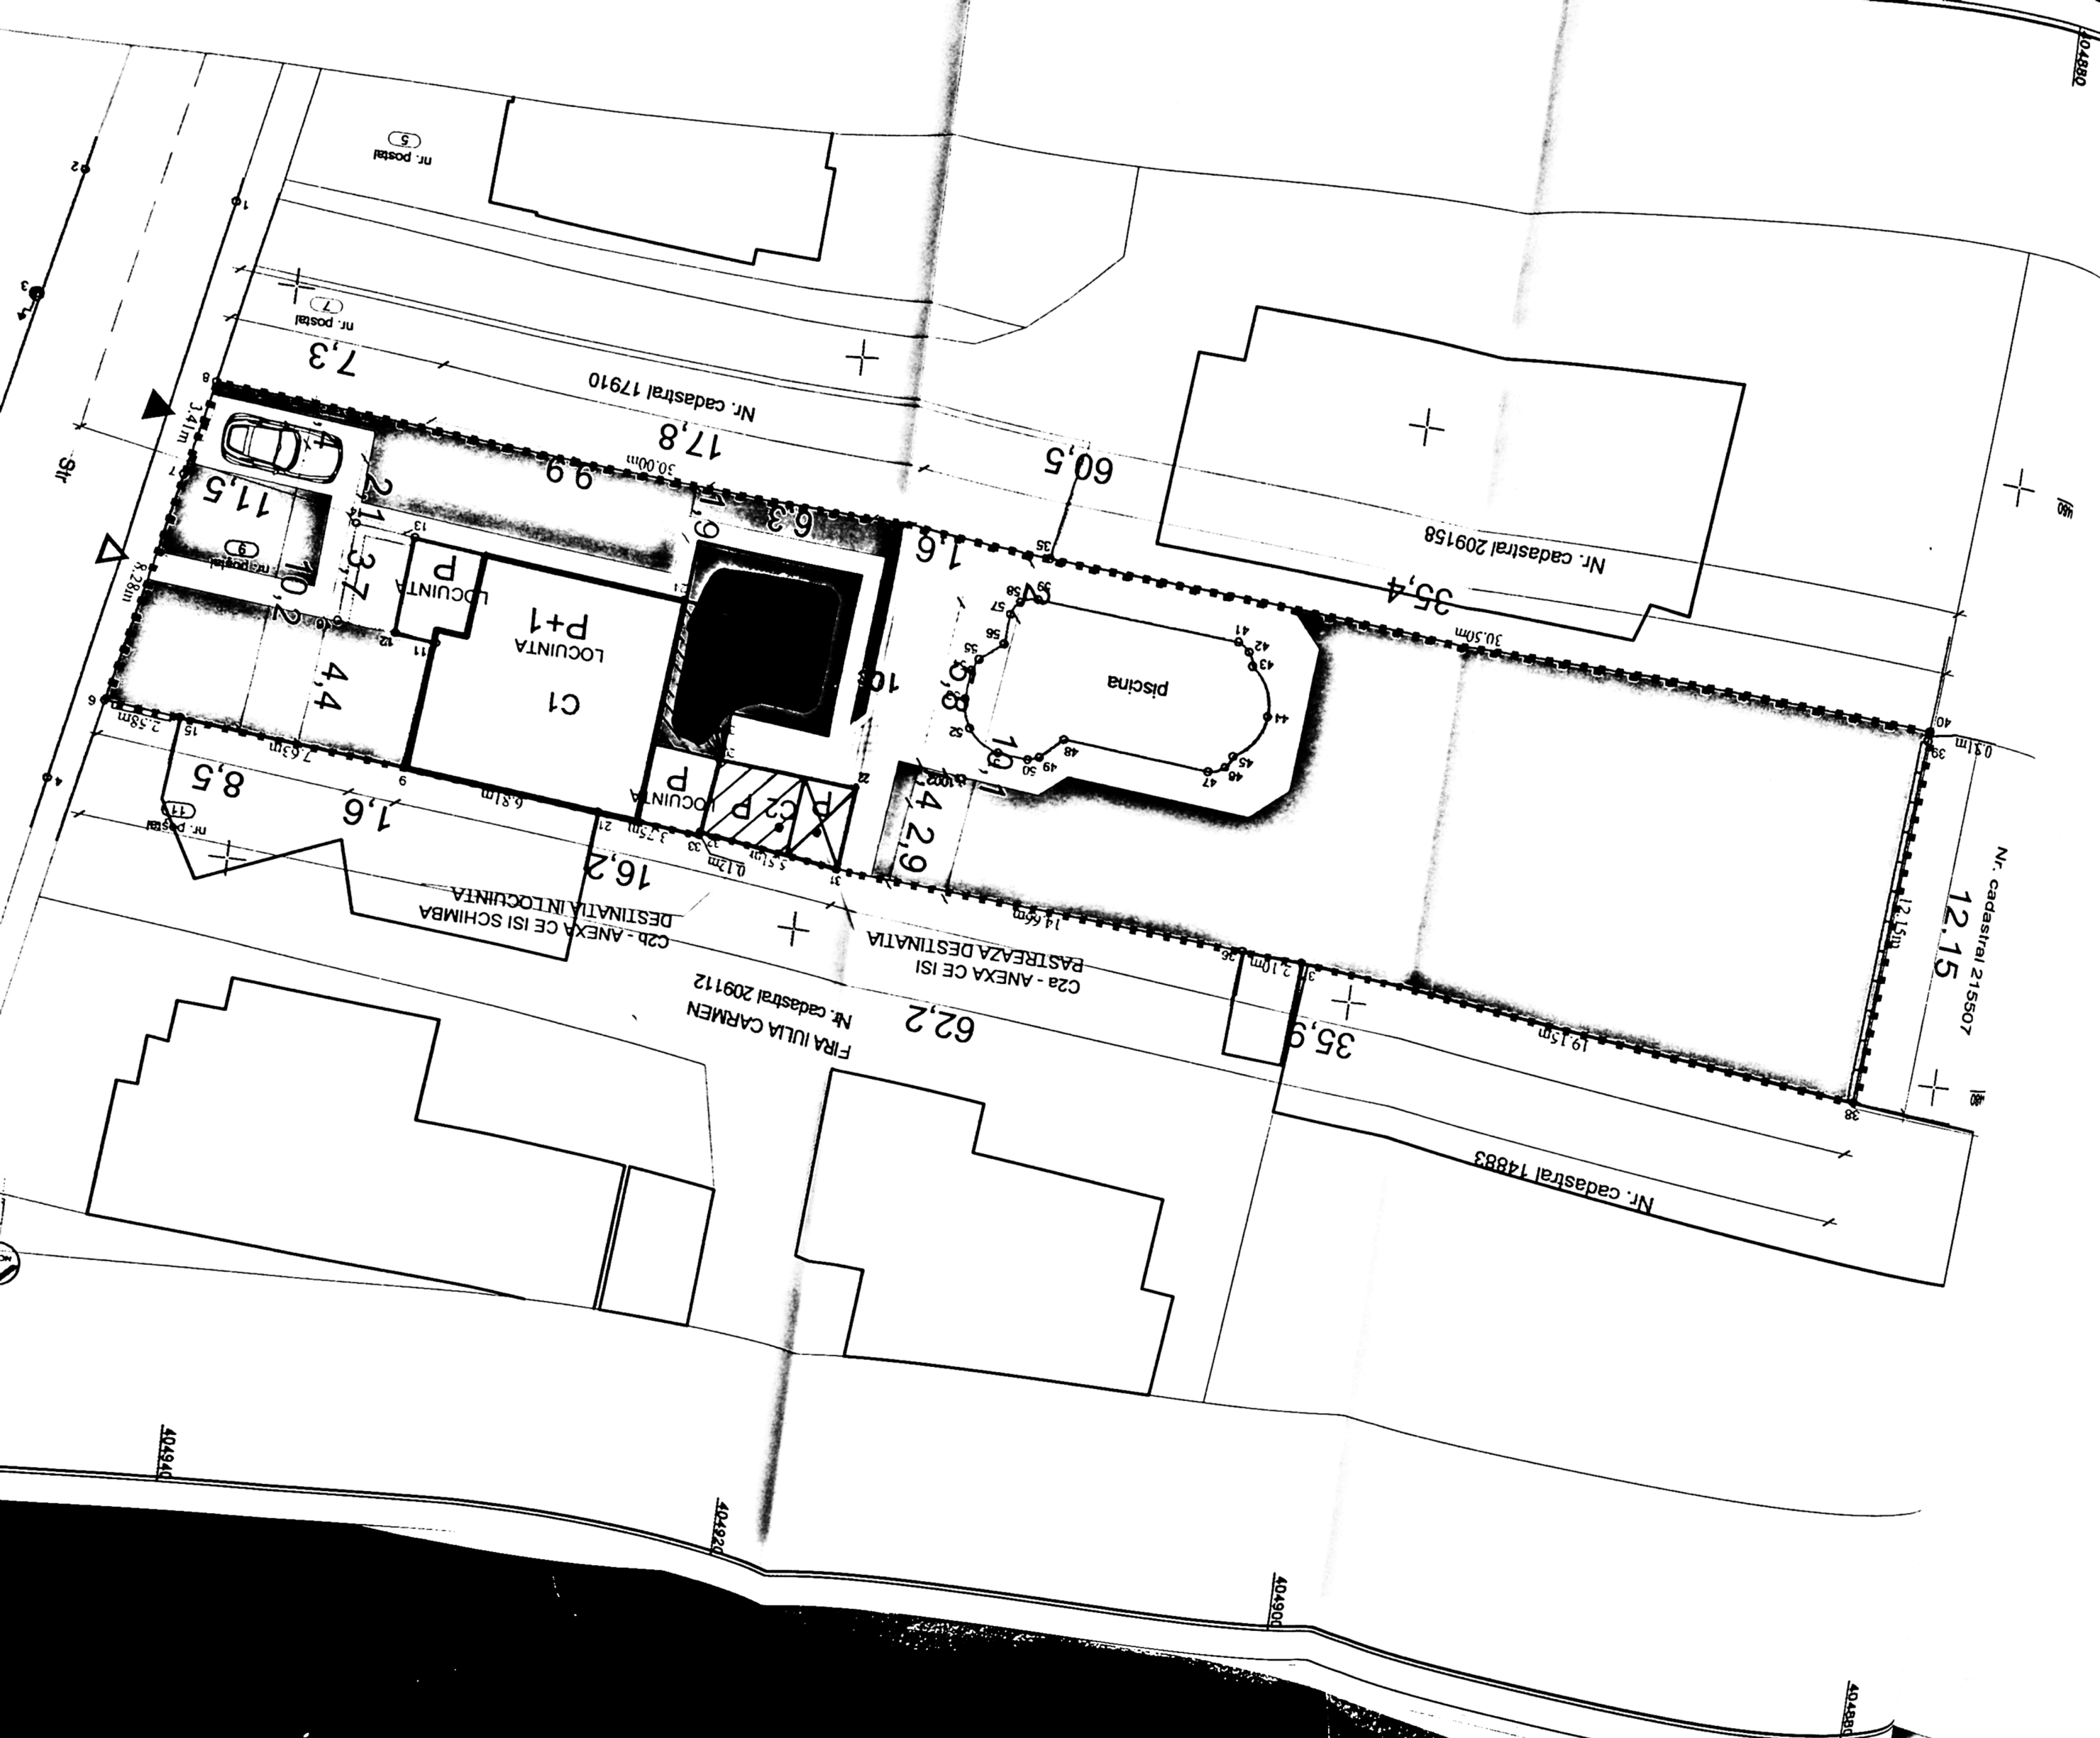

LEGENDĂ FINISAJE

1. PERETI

1. PERETI
2. INVELTORI
- 1a. Câmp - tencuială decorativă permeabilă la vapori - alb
- 1b. Soclu - piatră naturală
- 1c. Parapet - piatră naturală
- 2a. Tigla metalică - maro
- 2b. Parazapezi metalice - maro
- PVC cu geam termopan - alb
- Țigheaburi și burhană din tablă vopsită în câmp electrostatic - maro

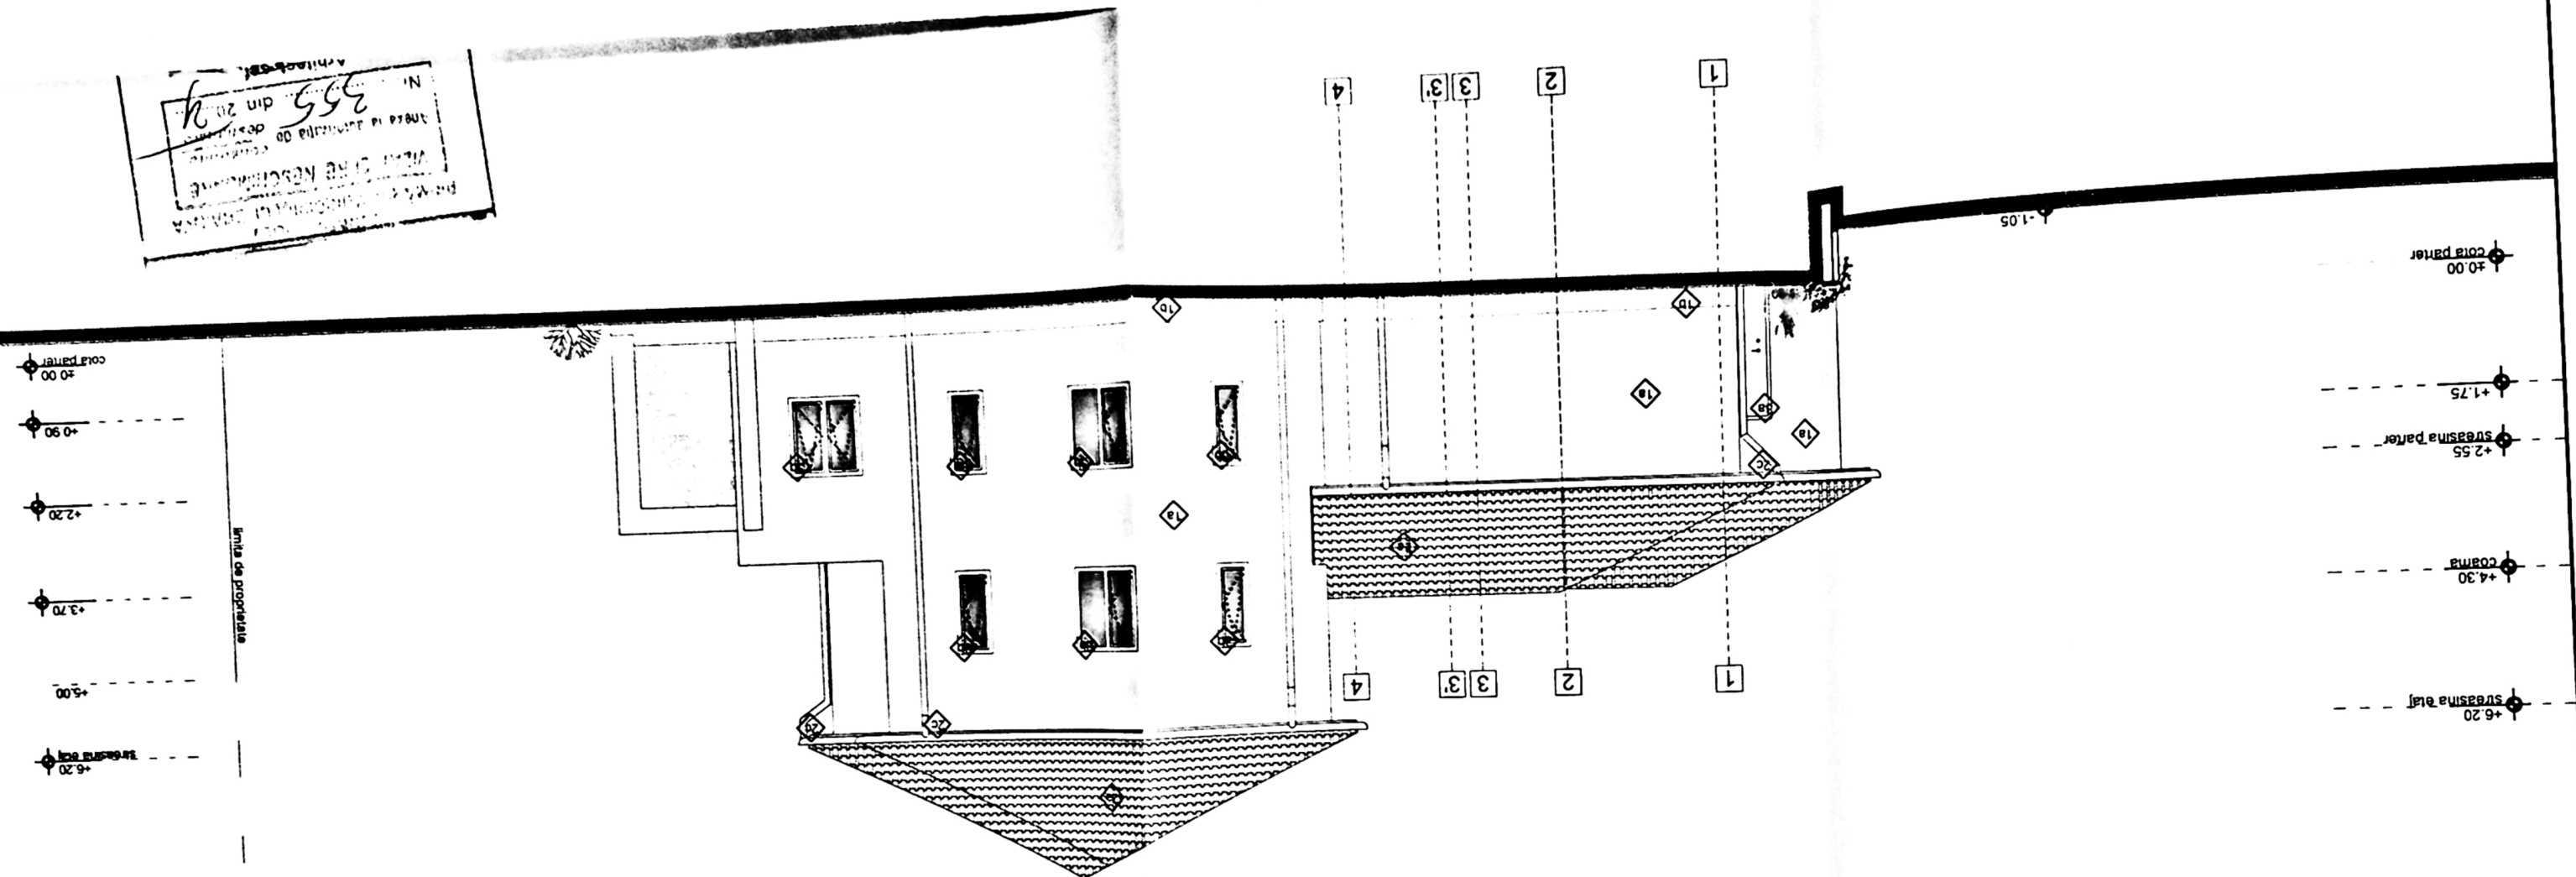

LEGENDĂ FINISAJE

1. PERETI

- 1a. Câmp - tencuială decorativă permeabilă la vapori - alb
- 1b. Soclu - piatră naturală
- 1c. Parapet - piatră naturală

2. INVELTORI

- 2a. Tigla metalică - maro
- 2b. Parazapezi metalice - maro
- 2c. Jgheaburi și burhană din tablă vopsite în câmp electrostatic - maro

- Tamplăne PVC cu geam termopan - alb
PVC cu geam termopan - alb

