

Suprafata masurata a imobilului (mp) Adresa imobilului

1147mp

Loc. Craiova, Calea Severin nr.145 (fost nr.37, fost sat Recea, T23, P18/13), judetul

Cartea Funciara

213737


Unitatea Administrativ Teritoriala (UA)

CRAIOVA

$S_{\text{TEREN}} = 1147.00 \text{ m}^2$
 $S_{\text{C EXISTENT}} = S_{\text{C PROPUS}} = 253.00 \text{ m}^2$
 $S_{\text{D EXISTENT}} = S_{\text{D PROPUS}} = 759.00 \text{ m}^2$
 $POT_{\text{EXISTENT}} = POT_{\text{PROPUS}} = 22.05\%$
 $CUT_{\text{EXISTENT}} = CUT_{\text{PROPUS}} = 0.67$


JUDETUL DOLU
 PRIMARIA MUNICIPIULUI CRAIOVA
 VIZAT SPRE NESCHEMARE
 NR. 206
 Anexa la autorizatia de construire
 Nr.
 Arhitect sp.
 N

Calea Severinului

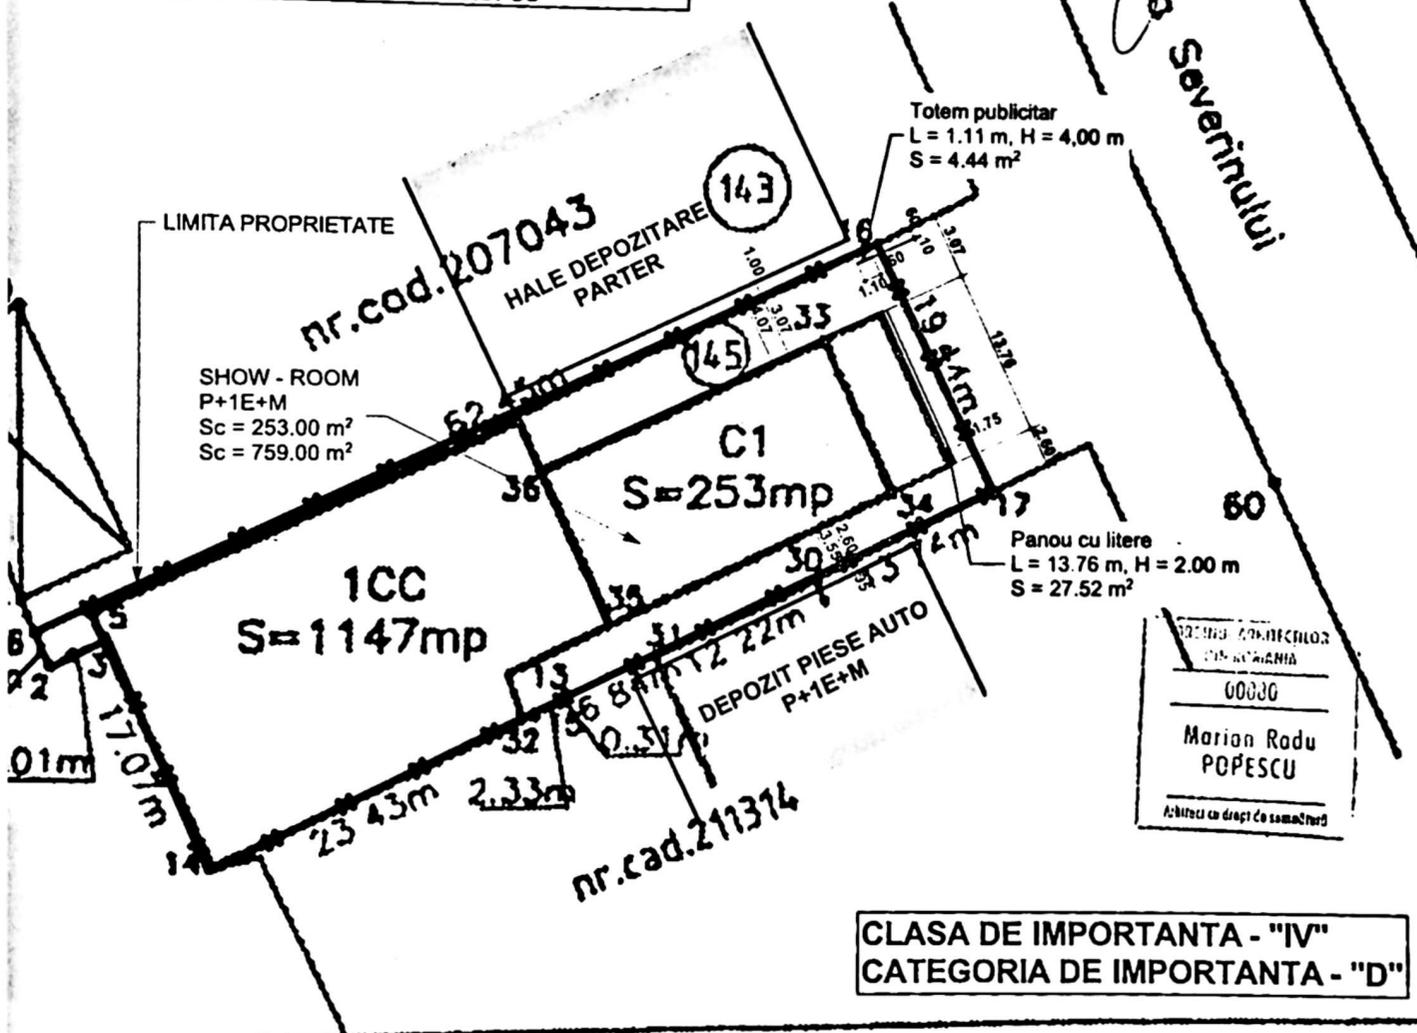

CLASA DE IMPORTANTA - "IV"
 CATEGORIA DE IMPORTANTA - "D"


MARIA RODU POPESCU
 00030
 Marian Rodu
 POPESCU
 Arhitect cu drept de semnatura

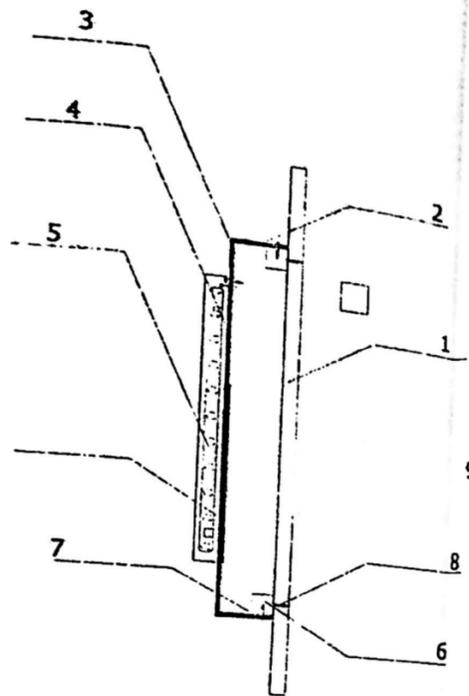


DETALIU PRINDERE

1. PERETE CLADIRE
2. LATERAL PVC
3. FATA PVC
4. LITRE STIPLEX
5. LED-uri
6. CADRU METALIC
7. PRINDERE CADRU METALIC
8. PRINDERE DE PERETE CLADIRE


PANOU CU LITERE

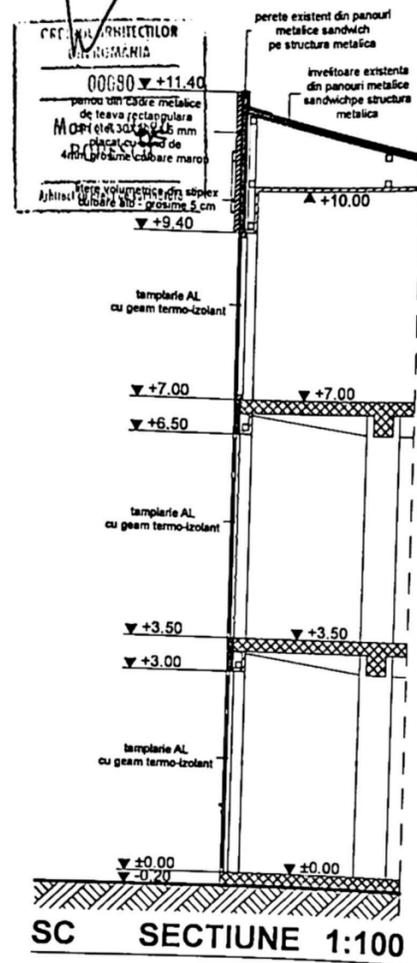

SC SECTIUNE 1:100

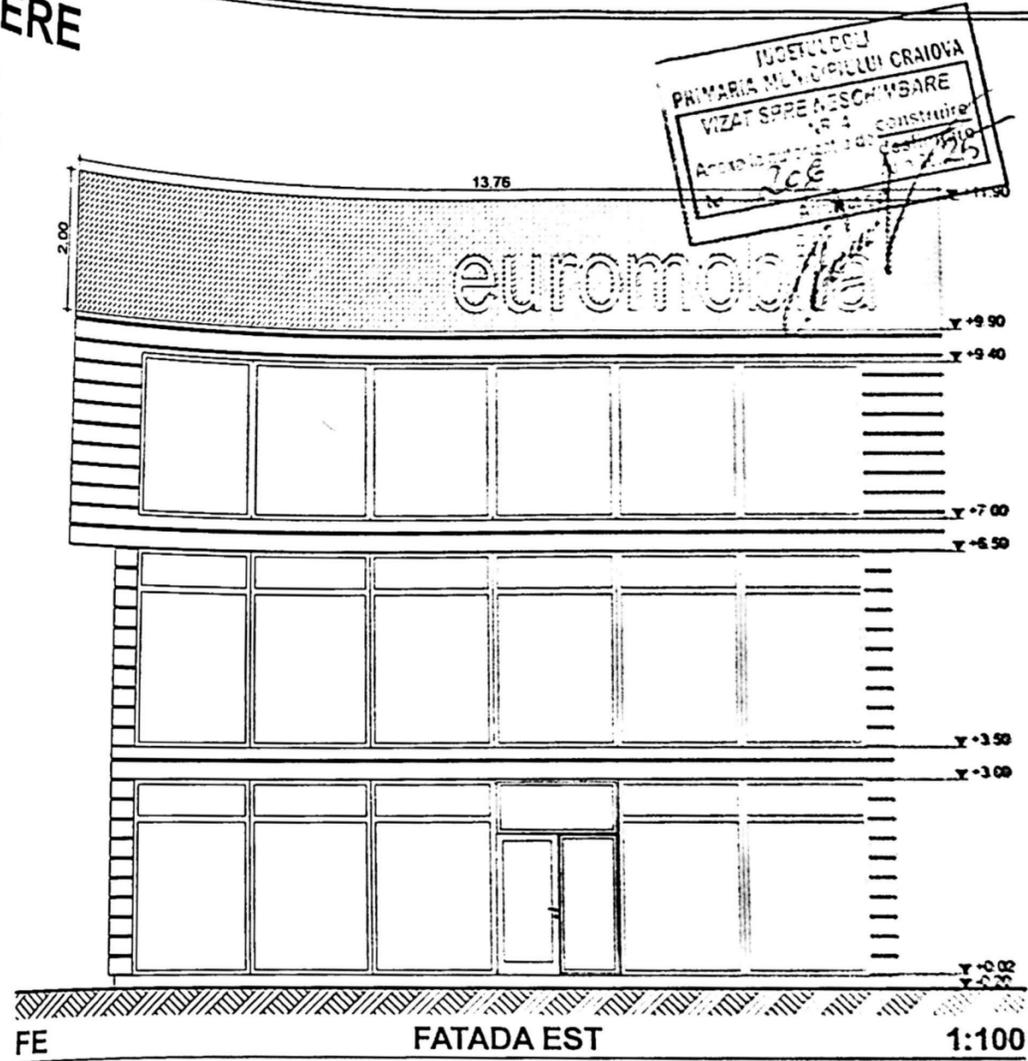




FE FATADA EST 1:100

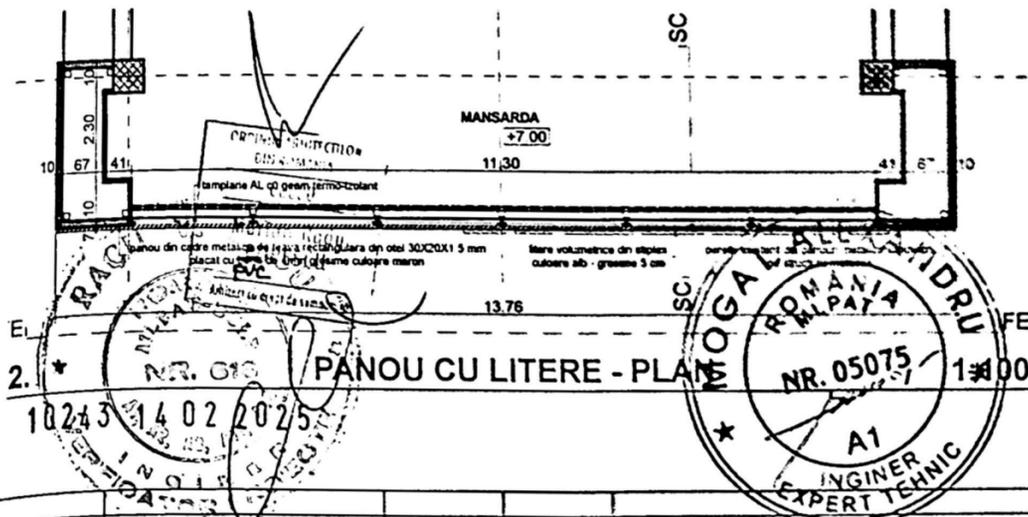

PANOU CU LITERE - PLAN

VERIFICATOR	NUME	SEMNA	CERINTA	DEPARTAMENT
EXPERT				

Județul BGI
 PRIMĂRIA MUNICIPIULUI CRAIOVA
 VIZAT ȘEF NE SCHIMBARE
 Anexa I. ... de construire
 Nr. 208
 2025

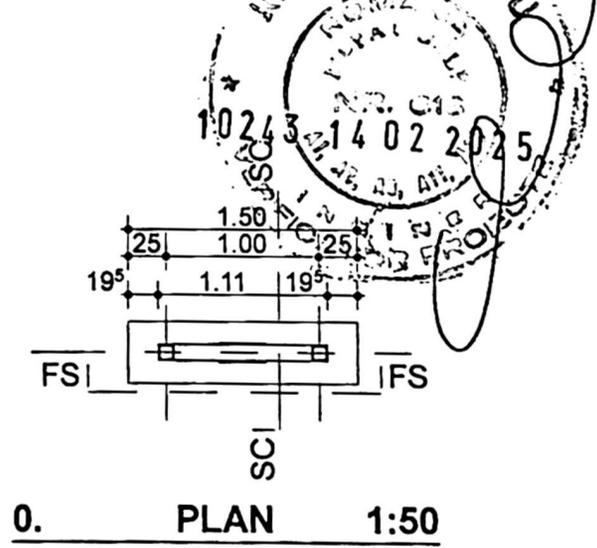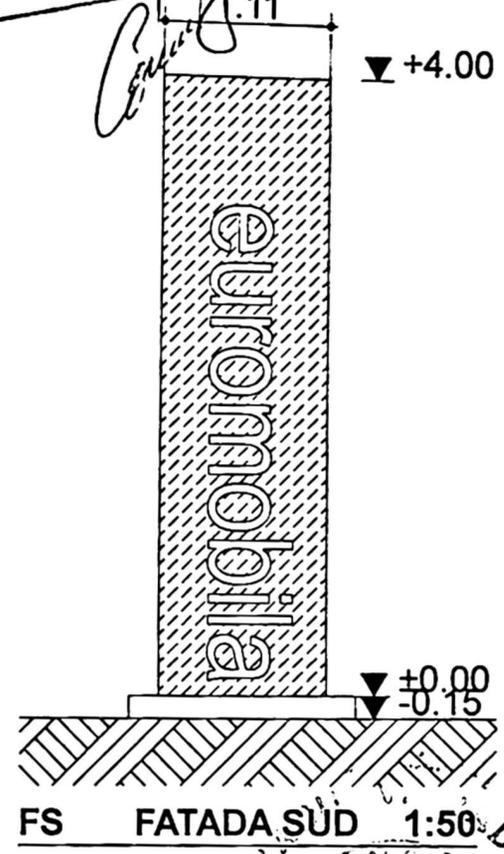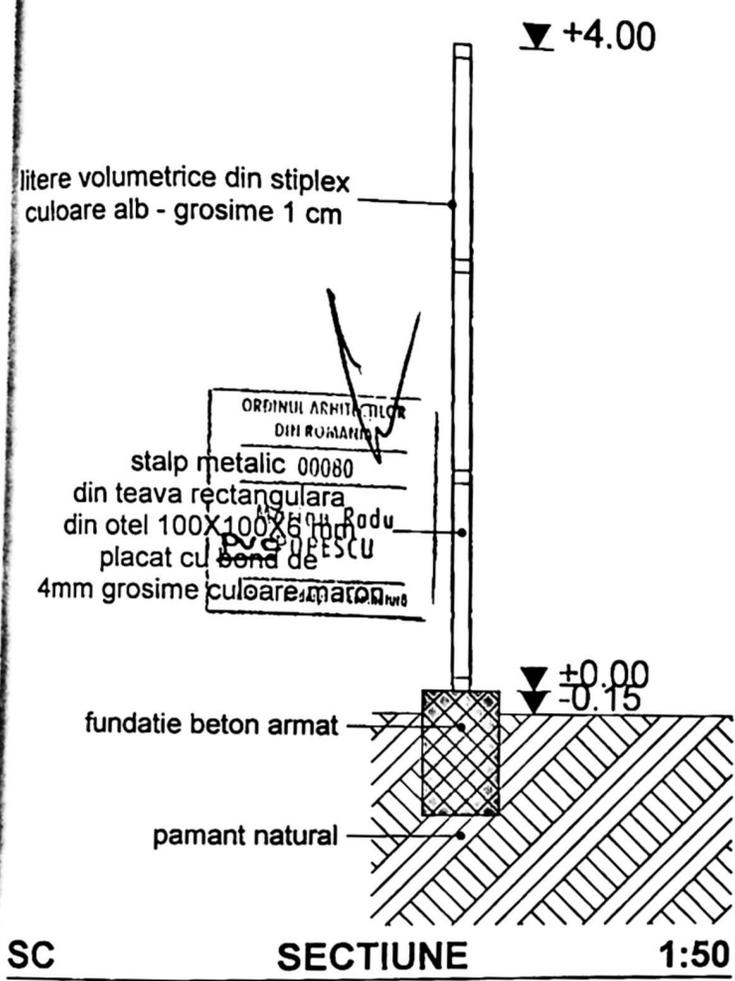

MOGAI. ALEXANDRU
 ROMANIA
 MLPAT
 NR. 05075
 A1
 INGINER
 EXPERT TEHNIC

10243
 14 02 2025
 SC