

Nr. cadastral	Suprafata masurata a imobilului (mp)	Adresa imobilului
235041	588mp	Str. Stejarului, nr.9 T75, P4), jud. Dolj
Nr. Cartea Funciara	Unitatea Administrativ Teritoriala	
	CRAIOVA	


N-314890

LEGENDA

- Locuinta duplex P+1propusa
- Terase descoperite
- Imprejmuire propusa
- Locuinte existente
- Locuinte in executie
- Trotuare si alei pietonale
- Alei carosabile si parcare
- Spatiu verde
- Retragere imprejmuire conform CU
- Ax strada
- Zona pubele gunoi



BILANT TERITORIAL				
Suprafata de teren = 588,00mp				
CATEGORIA DE FOLOSINTA	EXISTENT		PROPOS	
	suprafata mp	%	suprafata mp	%
CONSTRUCTII	0	0	179,87	30,59
TROTUARE, ALEI PIETONALE	0	0	81,63	13,88
SUPR. CAROSABILA	0	0	92,00	15,65
SPATII VERZI	588,00	100	234,50	39,88
TOTAL	588,00	100	588,00	100

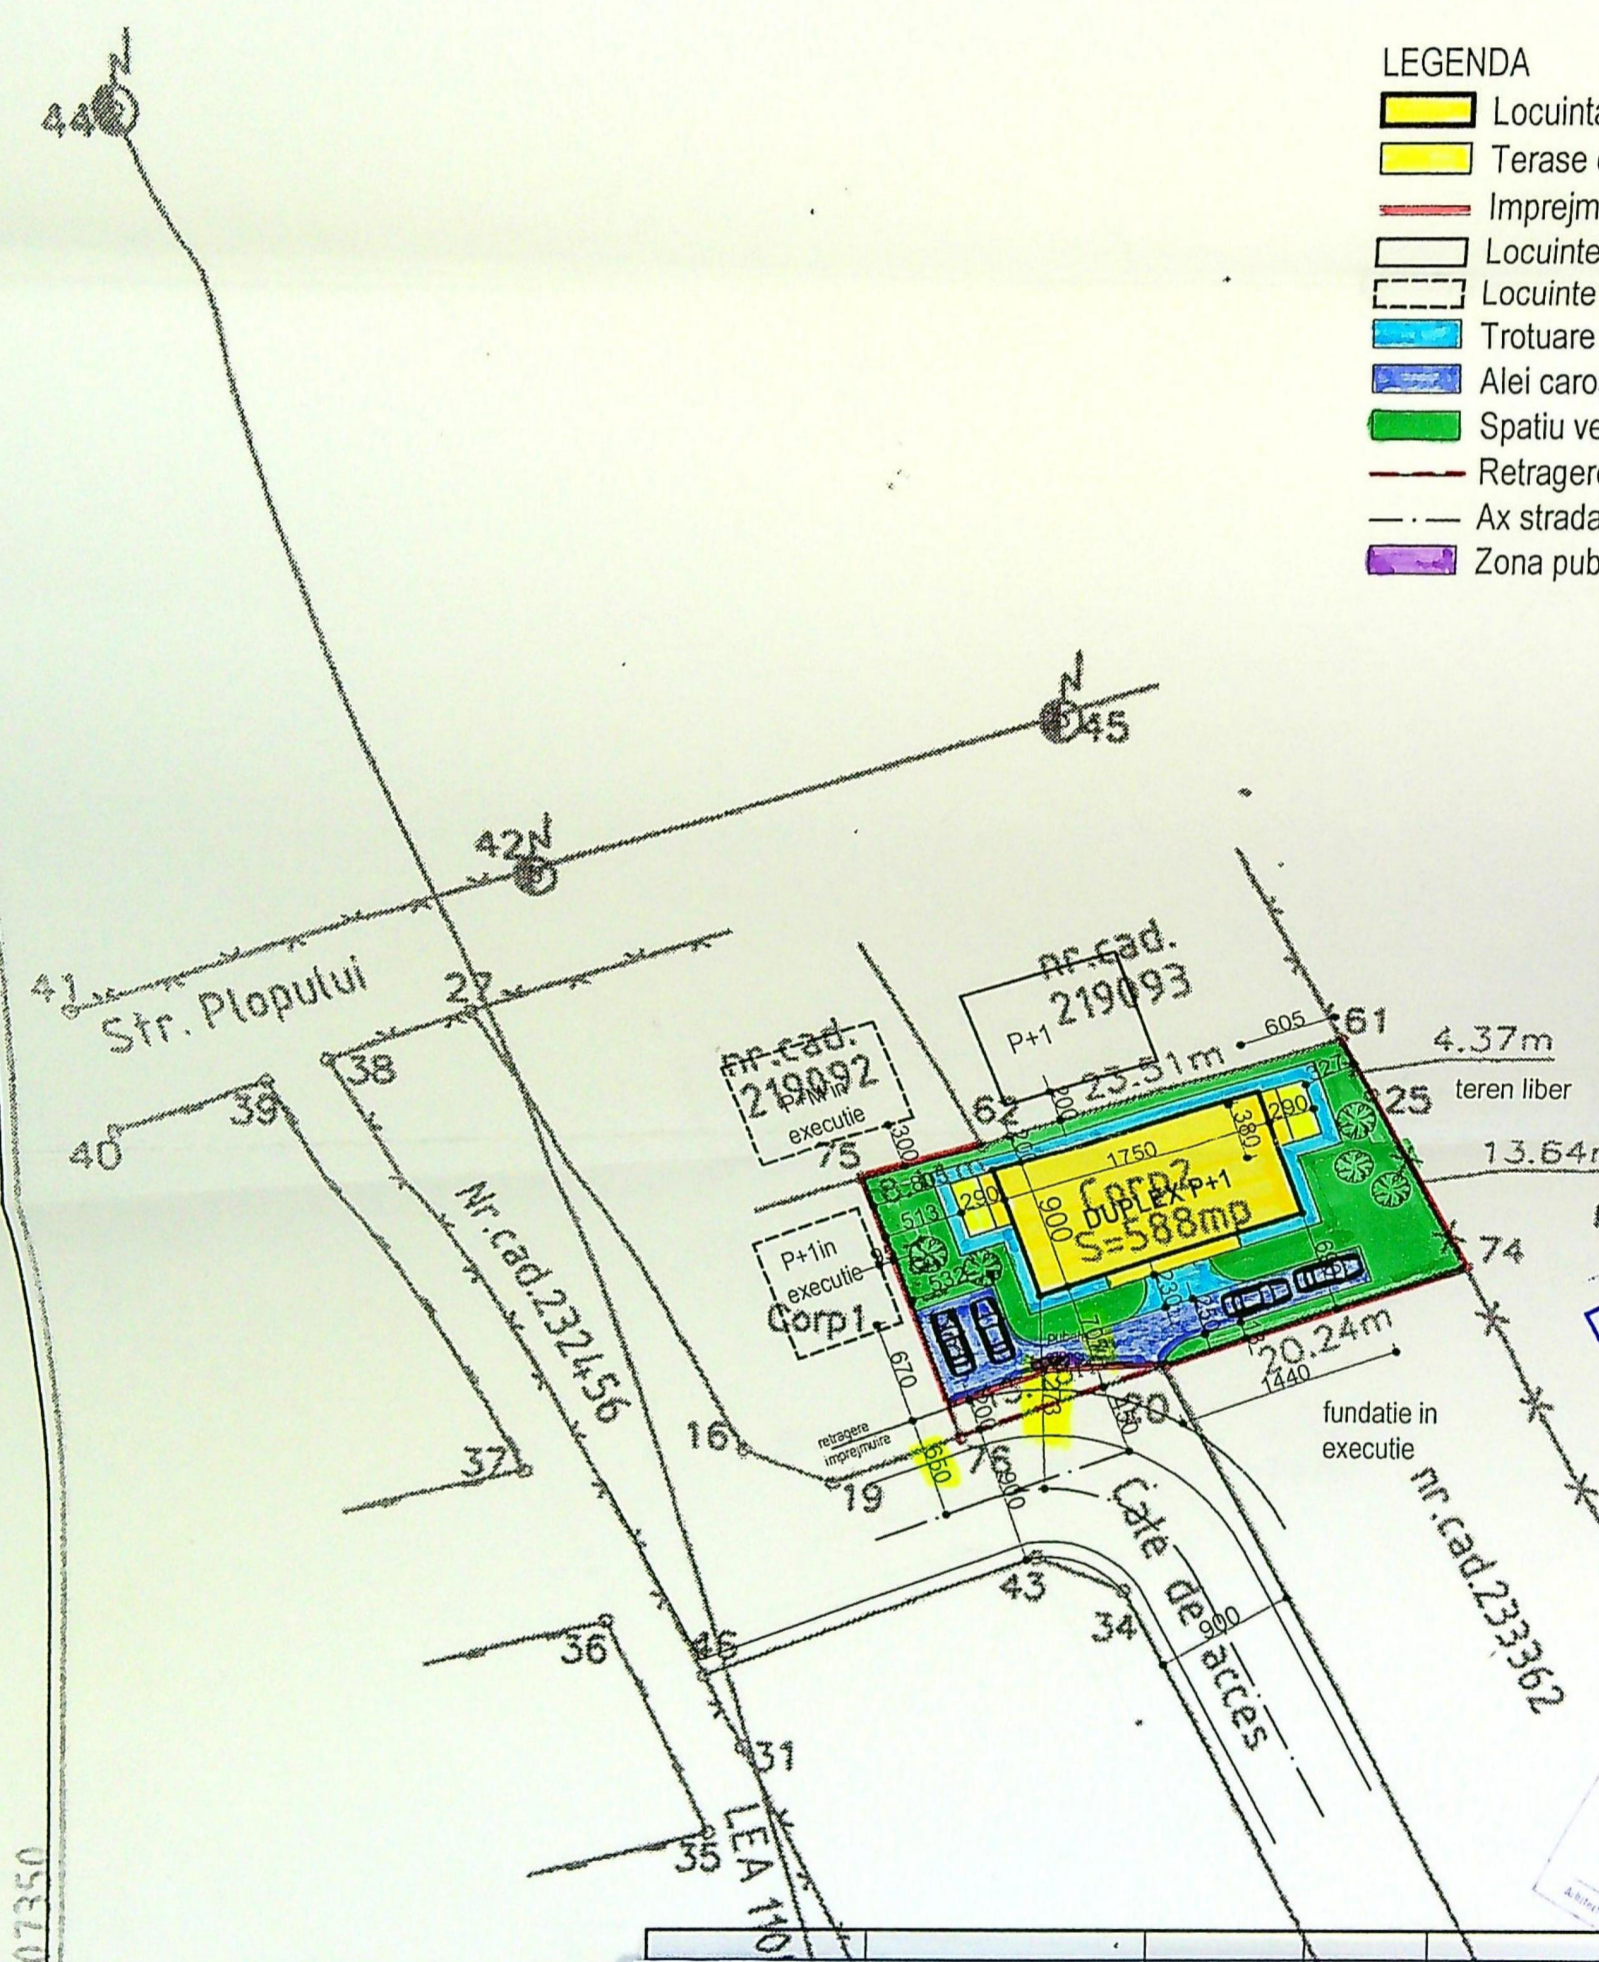

Date tehnice existente:
 S teren = 588,00mp
 POT exist. = 0,00%
 CUT exist. = 0,00

Date tehnice propuse:
 S teren = 588,00mp
 S prop. = 179,87mp
 (157,83mp+22,04mp terase)
 Cd prop. = 324,02mp
 (15,66m+ 8,36mp terase acoperite)
 prop = 30,59%
 CUT prop. = 0,55
 L imprejmuire = 60,56m (cu retragere de la strada)




DIANE GABRIELA LINDEA

N-314760

Nr. parcela	Categorie de folosinta
Corp2	A

JUDETUL DOLJ
 PRIMĂRIA MUNICIPIULUI CRAIOVA
 VIZAT SPRE NESCIMBARE
 NR. 6 construire
 Anexa la autorizația de construire
 Nr. 516 din 20.11.16
 Arhitect șef.

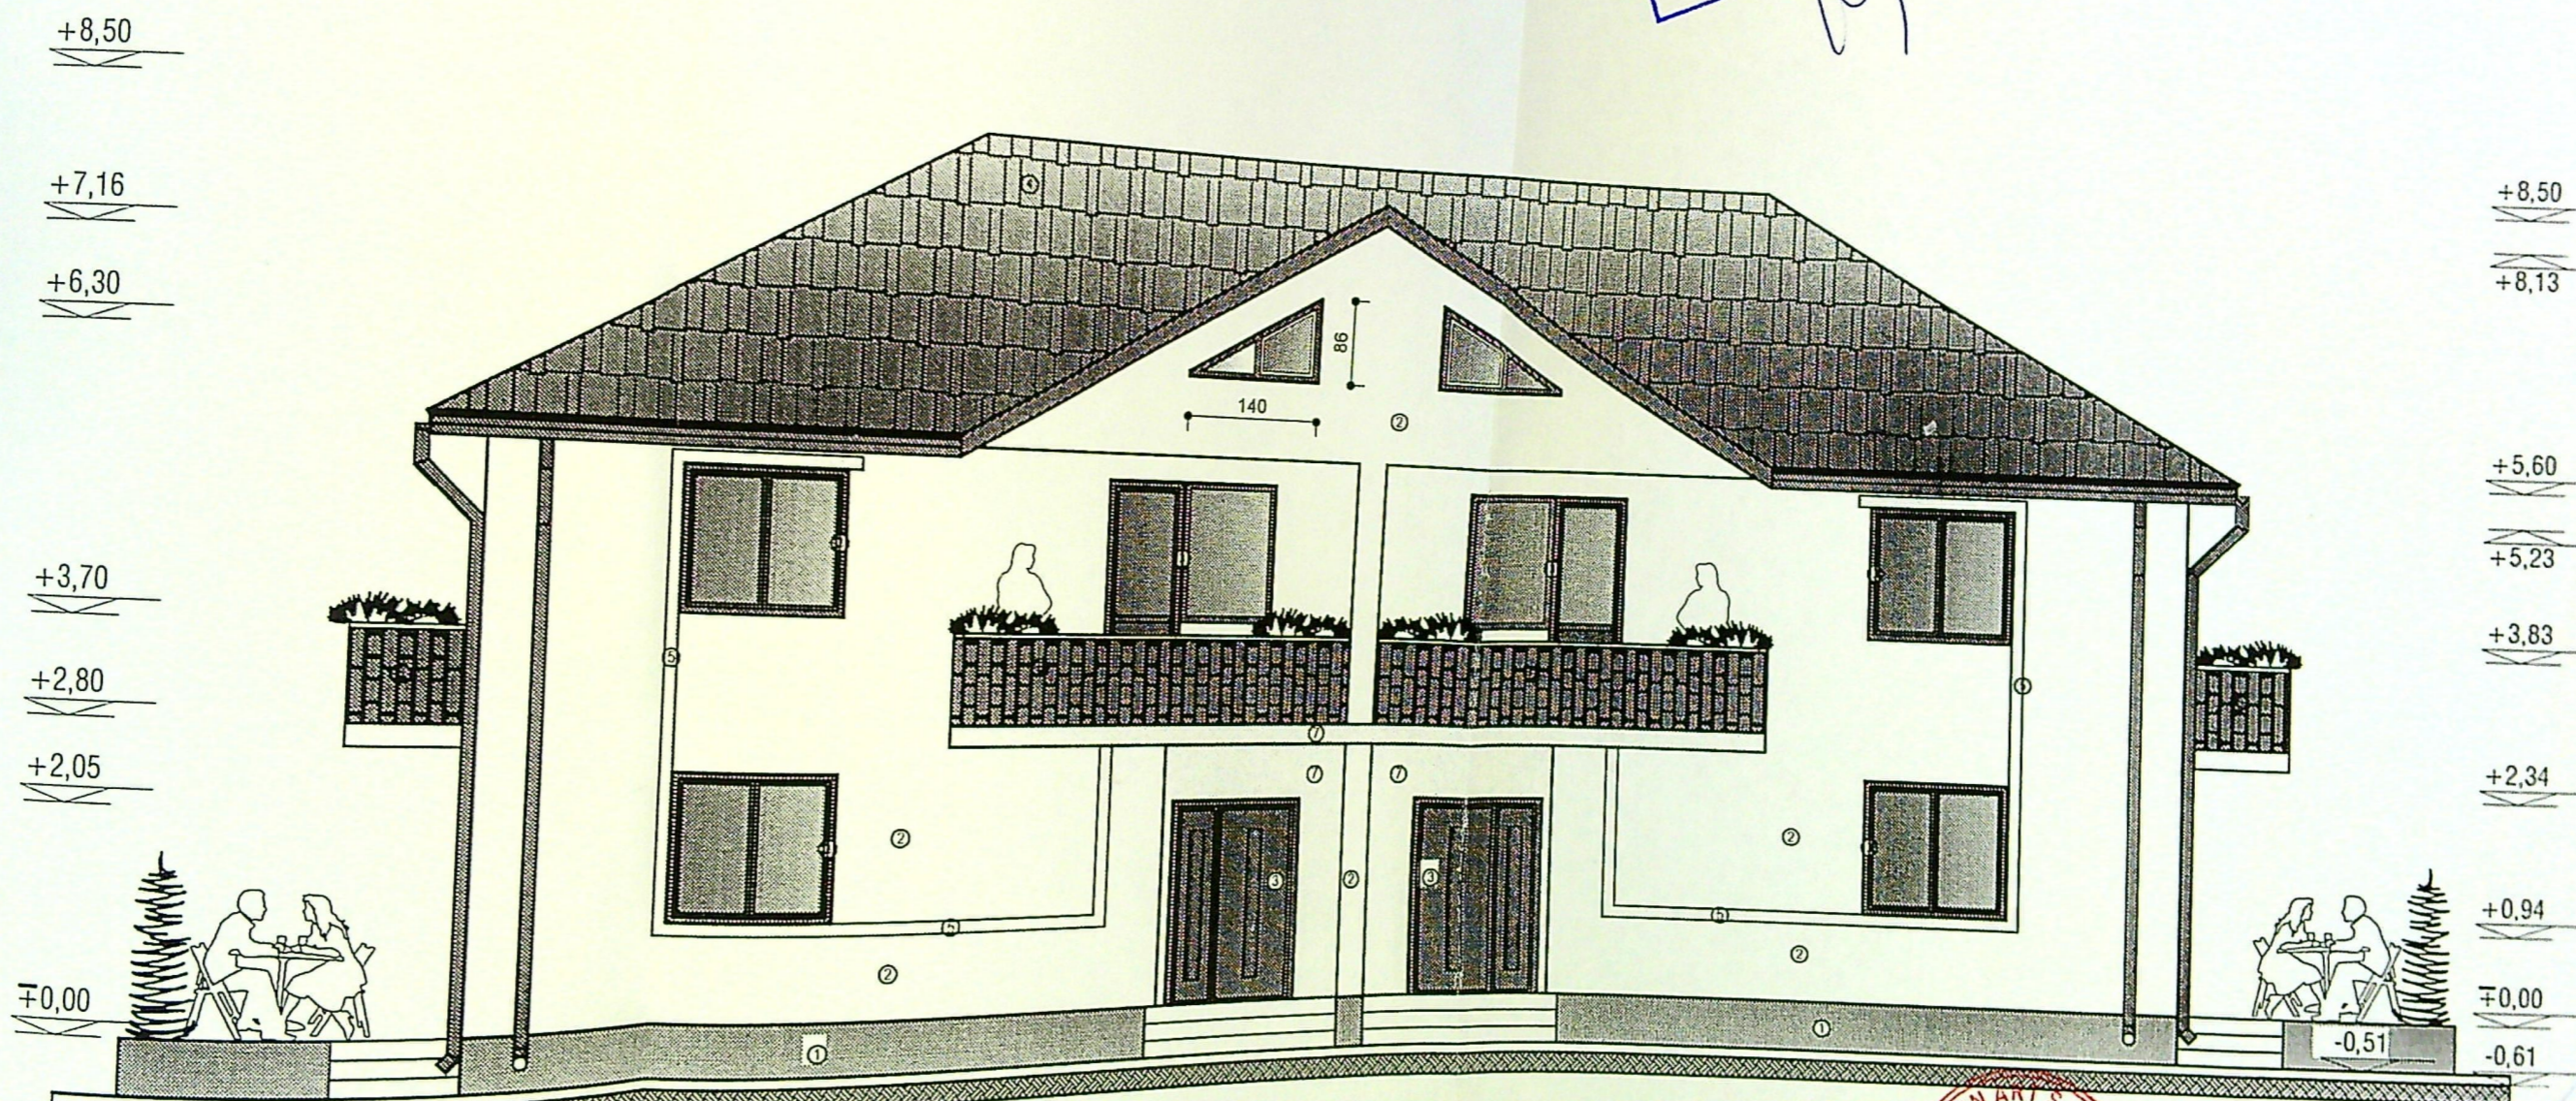


FATADA PRINCIPALA latura de S

FINISAJE EXTERIOARE:


1. Soclu - tencuiala decorativa granulata gri inchis
2. Tencuieli decorative alb-gri
3. Timplarie PVC gri antracit cu geam termopan
4. Invelitoare tabla tip tigla gri antracit
5. Profile decorative cu tencuiala decorativa galben deschis
6. Balustrada metalica tabla perforata gri antracit
7. Tencuieli decorative galben deschis



UNIVERSITATEA
 DIN ROMANIA
 00000
 Doree Gabriela
 L...

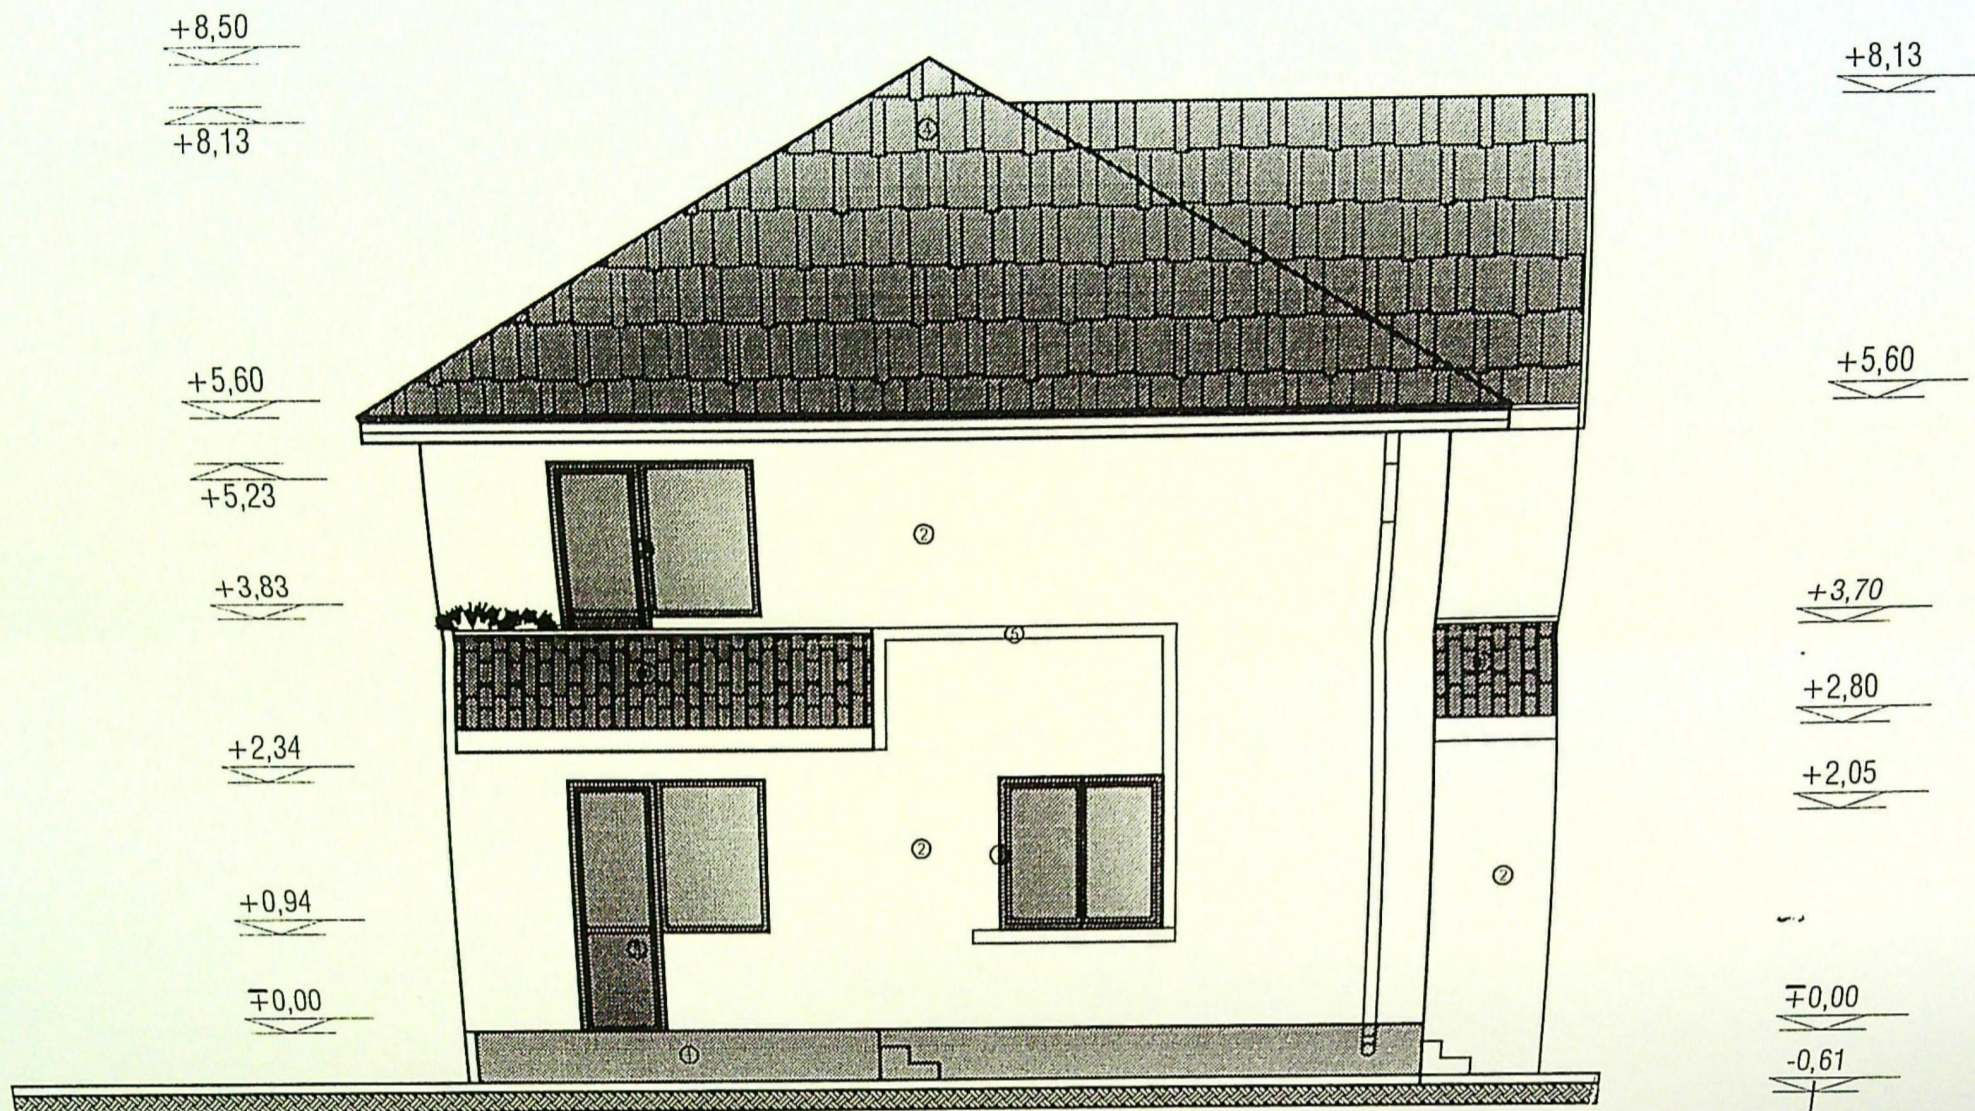


FATADA LATERALA STANGA latura de V

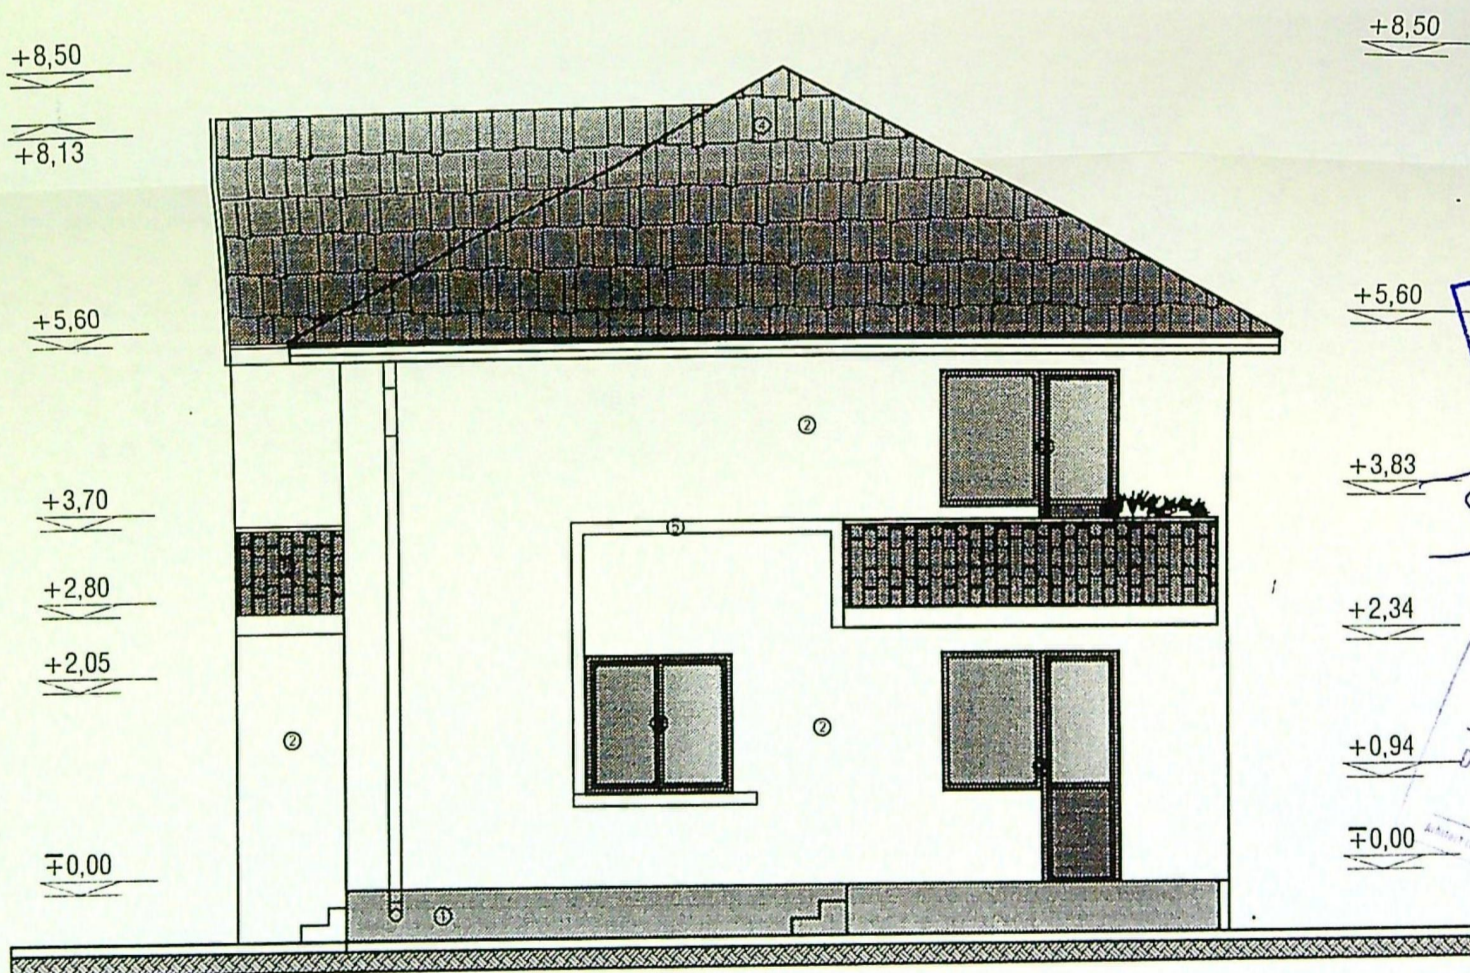

FATADA LATERALA DREAPTA latura de E

FINISAJE EXTERIOARE:

1. Soclu - tencuiala decorativa granulata gri inchis
2. Tencuieli decorative alb-gri
3. Timplarie PVC gri antracit cu geam termopan
4. Invelitoare tabla tip tigla gri antracit
5. Profile decorative cu tencuiala decorativa galben deschis
6. Balustrada metalica tabla perforata gri antracit
7. Tencuieli decorative galben deschis

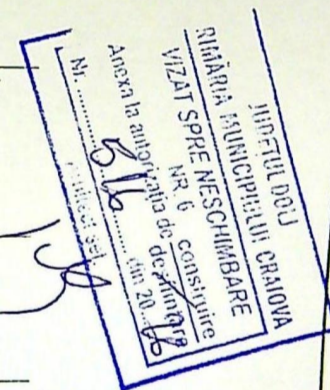

1/80