


PLAN DE AMPLASAMENT SI DELIMITARE A IMOBILULUI Intravilan - Scara 1:500

Nr. cadastral	Suprafata masurata	Adresa imobilului
13388	974	MUN. CRAIOVA, STR CIMPIA ISLAZ, NR. 1 (FOST NR. 120. FOST NR. 130), JUD. DOL.
Cartea Funciara nr.	UAT	CRAIOVA

INDICATORI:

S. teren	= 974 mp
S.c. ex	= 262 mp
S.c. desfin.	= 117 mp
S.c. pr	= 140.2 mp
S.c. rezultat	= 285.2 mp
S.d. ex	= 262 mp
S.d. desfin.	= 117 mp
S.d. prop.	= 307.8 mp
S.d. rezlutat	= 452.8 mp
P.O.T. ex	= 27%
P.O.T. pr	= 29.2%
C.U.T. ex	= 0.27
C.U.T. pr	= 0.47
S.u.	= 210.6 mp
S.loc.	= 90.5 mp
S. terase	= 35.4 mp
L.imprej.	= 47.24 m
S. carosabil	= 60 mp
S. pietonal	= 148 mp
S. sp. verzi	= 380.8 mp

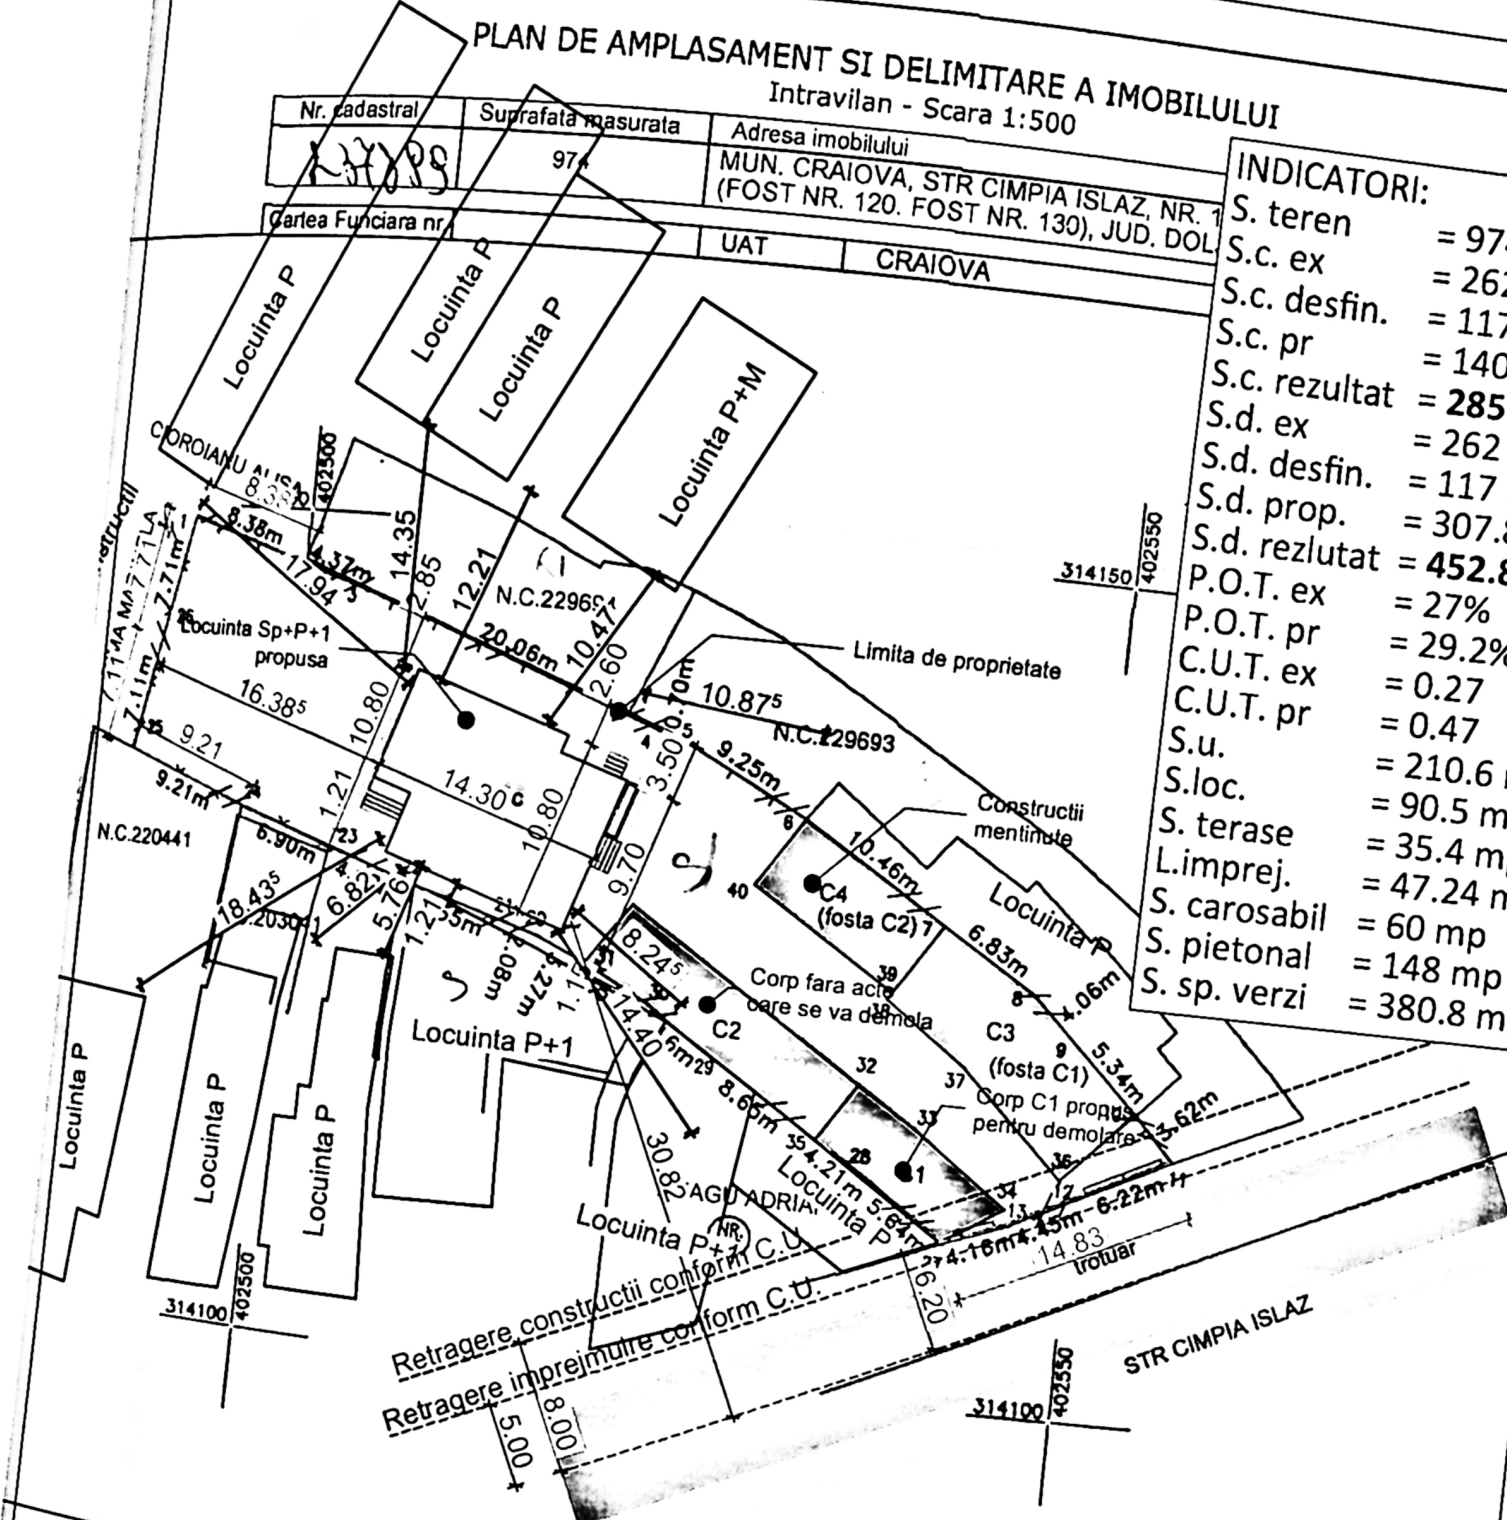

Nr parcela	Categoria de folosinta	Suprafata
1	Cc	974
TOTAL		974
Cod	Destinatia	Suprafata constructi
C1		

A. DATE REFERITOARE LA TEREN

Mentiuni

Teren intravilan imprejmuit cu gard din beton, g
scandura, gard din plasa de sarma

B. DATE REFERITOARE LA CONSTRUCTII

PRIMARIA MUNICIPIULUI CRAIOVA

Sistem de proiectie Stereo 1970

VIZAT SI STAMPAT

Anexa la actul de proprietate

Nr. 1437

06/09

ruire-
ecutiei

RUIRE
RE

3,