Tabla cutata cu opritoare de zapada - Gri
Soclu - mozaic buciardat - gri
Tencuiala decorativa - Alb
Tencuiala decorativa - Gri inchis
Tamplarie PVC Gri cu geam termopan




JUDEȚUL DOLJ
PRIMĂRIA MUNICIPIULUI CRAIOVA
VIZAT SPRE NESCHIMBARE
NR. 8
Construire
Anexa la autorizația de ~~demolare~~ construire
Nr. 932 din 20.07.2021
Arhitect șef

nr. 1/2021

	Faza D.T.A.C.
	A - 17

Tabla cutata cu opritoare de zapada - Gri
Soclu - mozaic buciardat - gri
Tencuiala decorativa - Alb
Tencuiala decorativa - Gri inchis
Tamplarie PVC Gri cu geam termopan

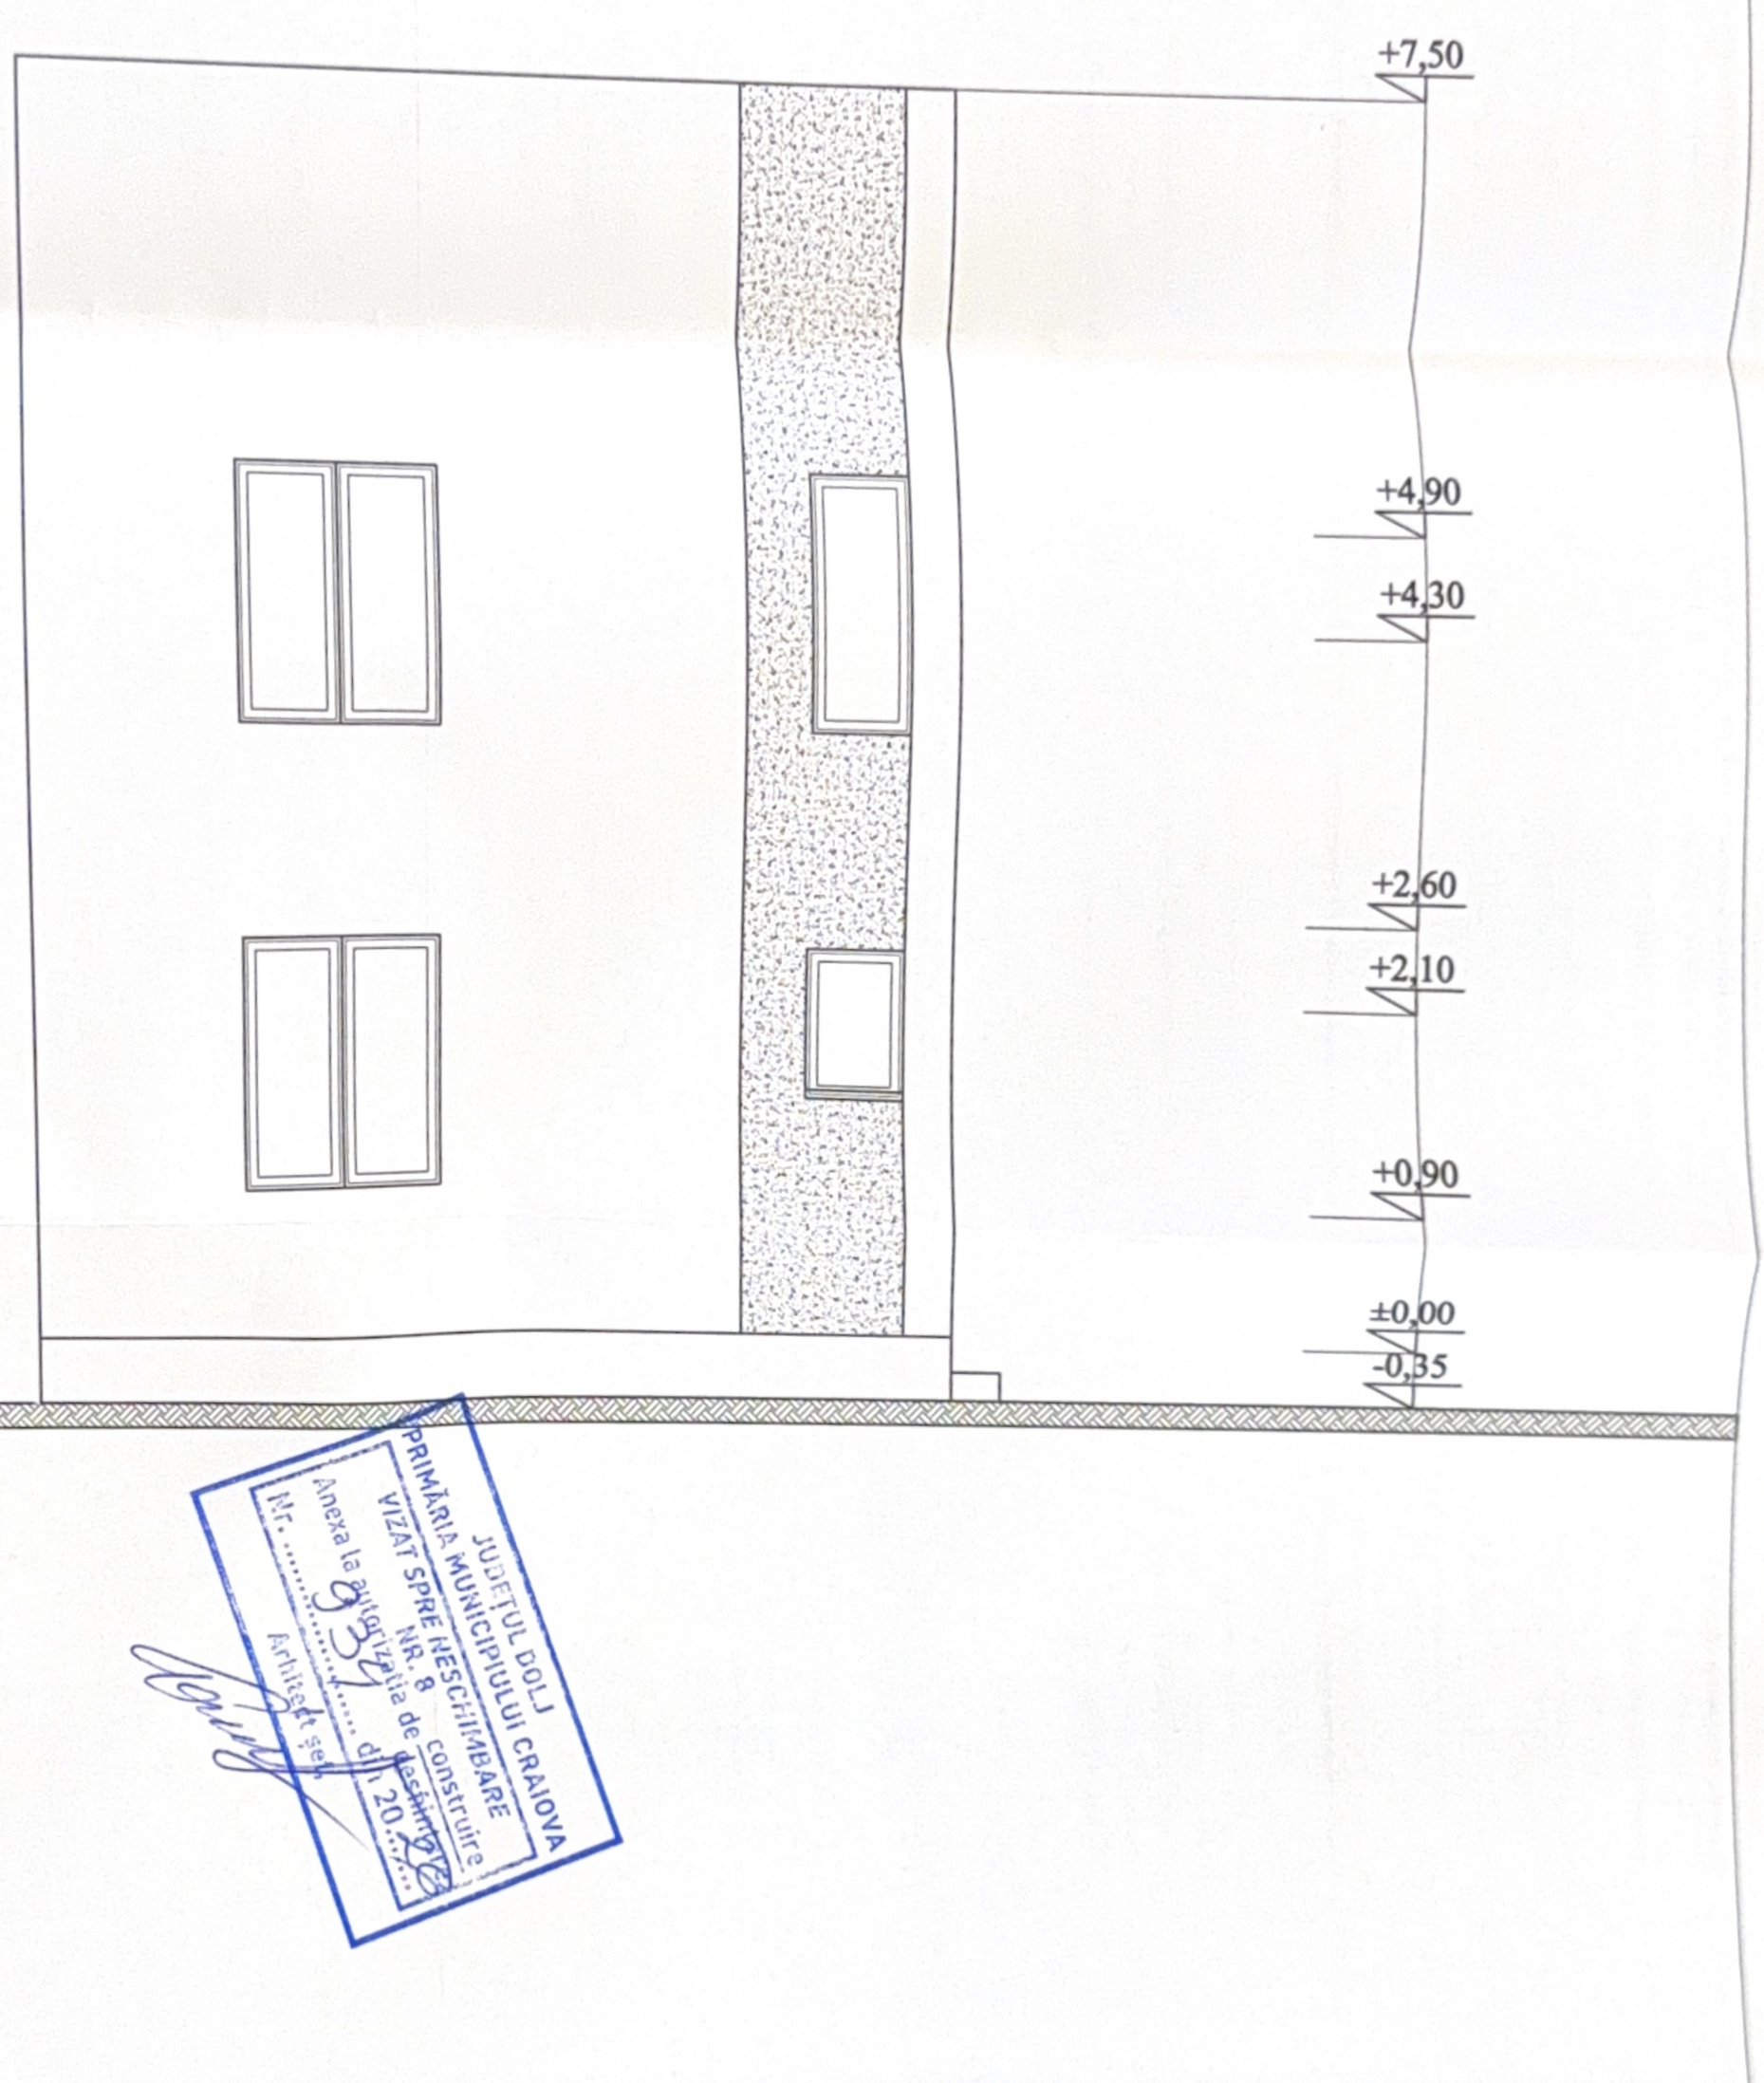

JUDEȚUL DOLJ
PRIMĂRIA MUNICIPIULUI CRAIOVA
VIZAT SPRE NESCHIMBARE
NR. 8 construire
Anexa la autorizația de ~~desființare~~
Nr. ..... din 20...
Arhitect șef

nr. 1/2021

	Faza D.T.A.C.
	A - 18