




CATEGORIA DE IMPORTANTA - D
CLASA DE IMPORTANTA - IV


LEGENDA:

- Limita de proprietate - S = 33,00 m²
- Spatiu comercial studiat;
- Sc existenta = Sc propusa = 33,00 m²;
- Sd existenta = Sd propusa = 33,00 m²;
- P.O.T.existent = 100,00%;
- C.U.T.existent = 1,00;
- P.O.T.propus = 100,00%;
- C.U.T.propus = 1,00;

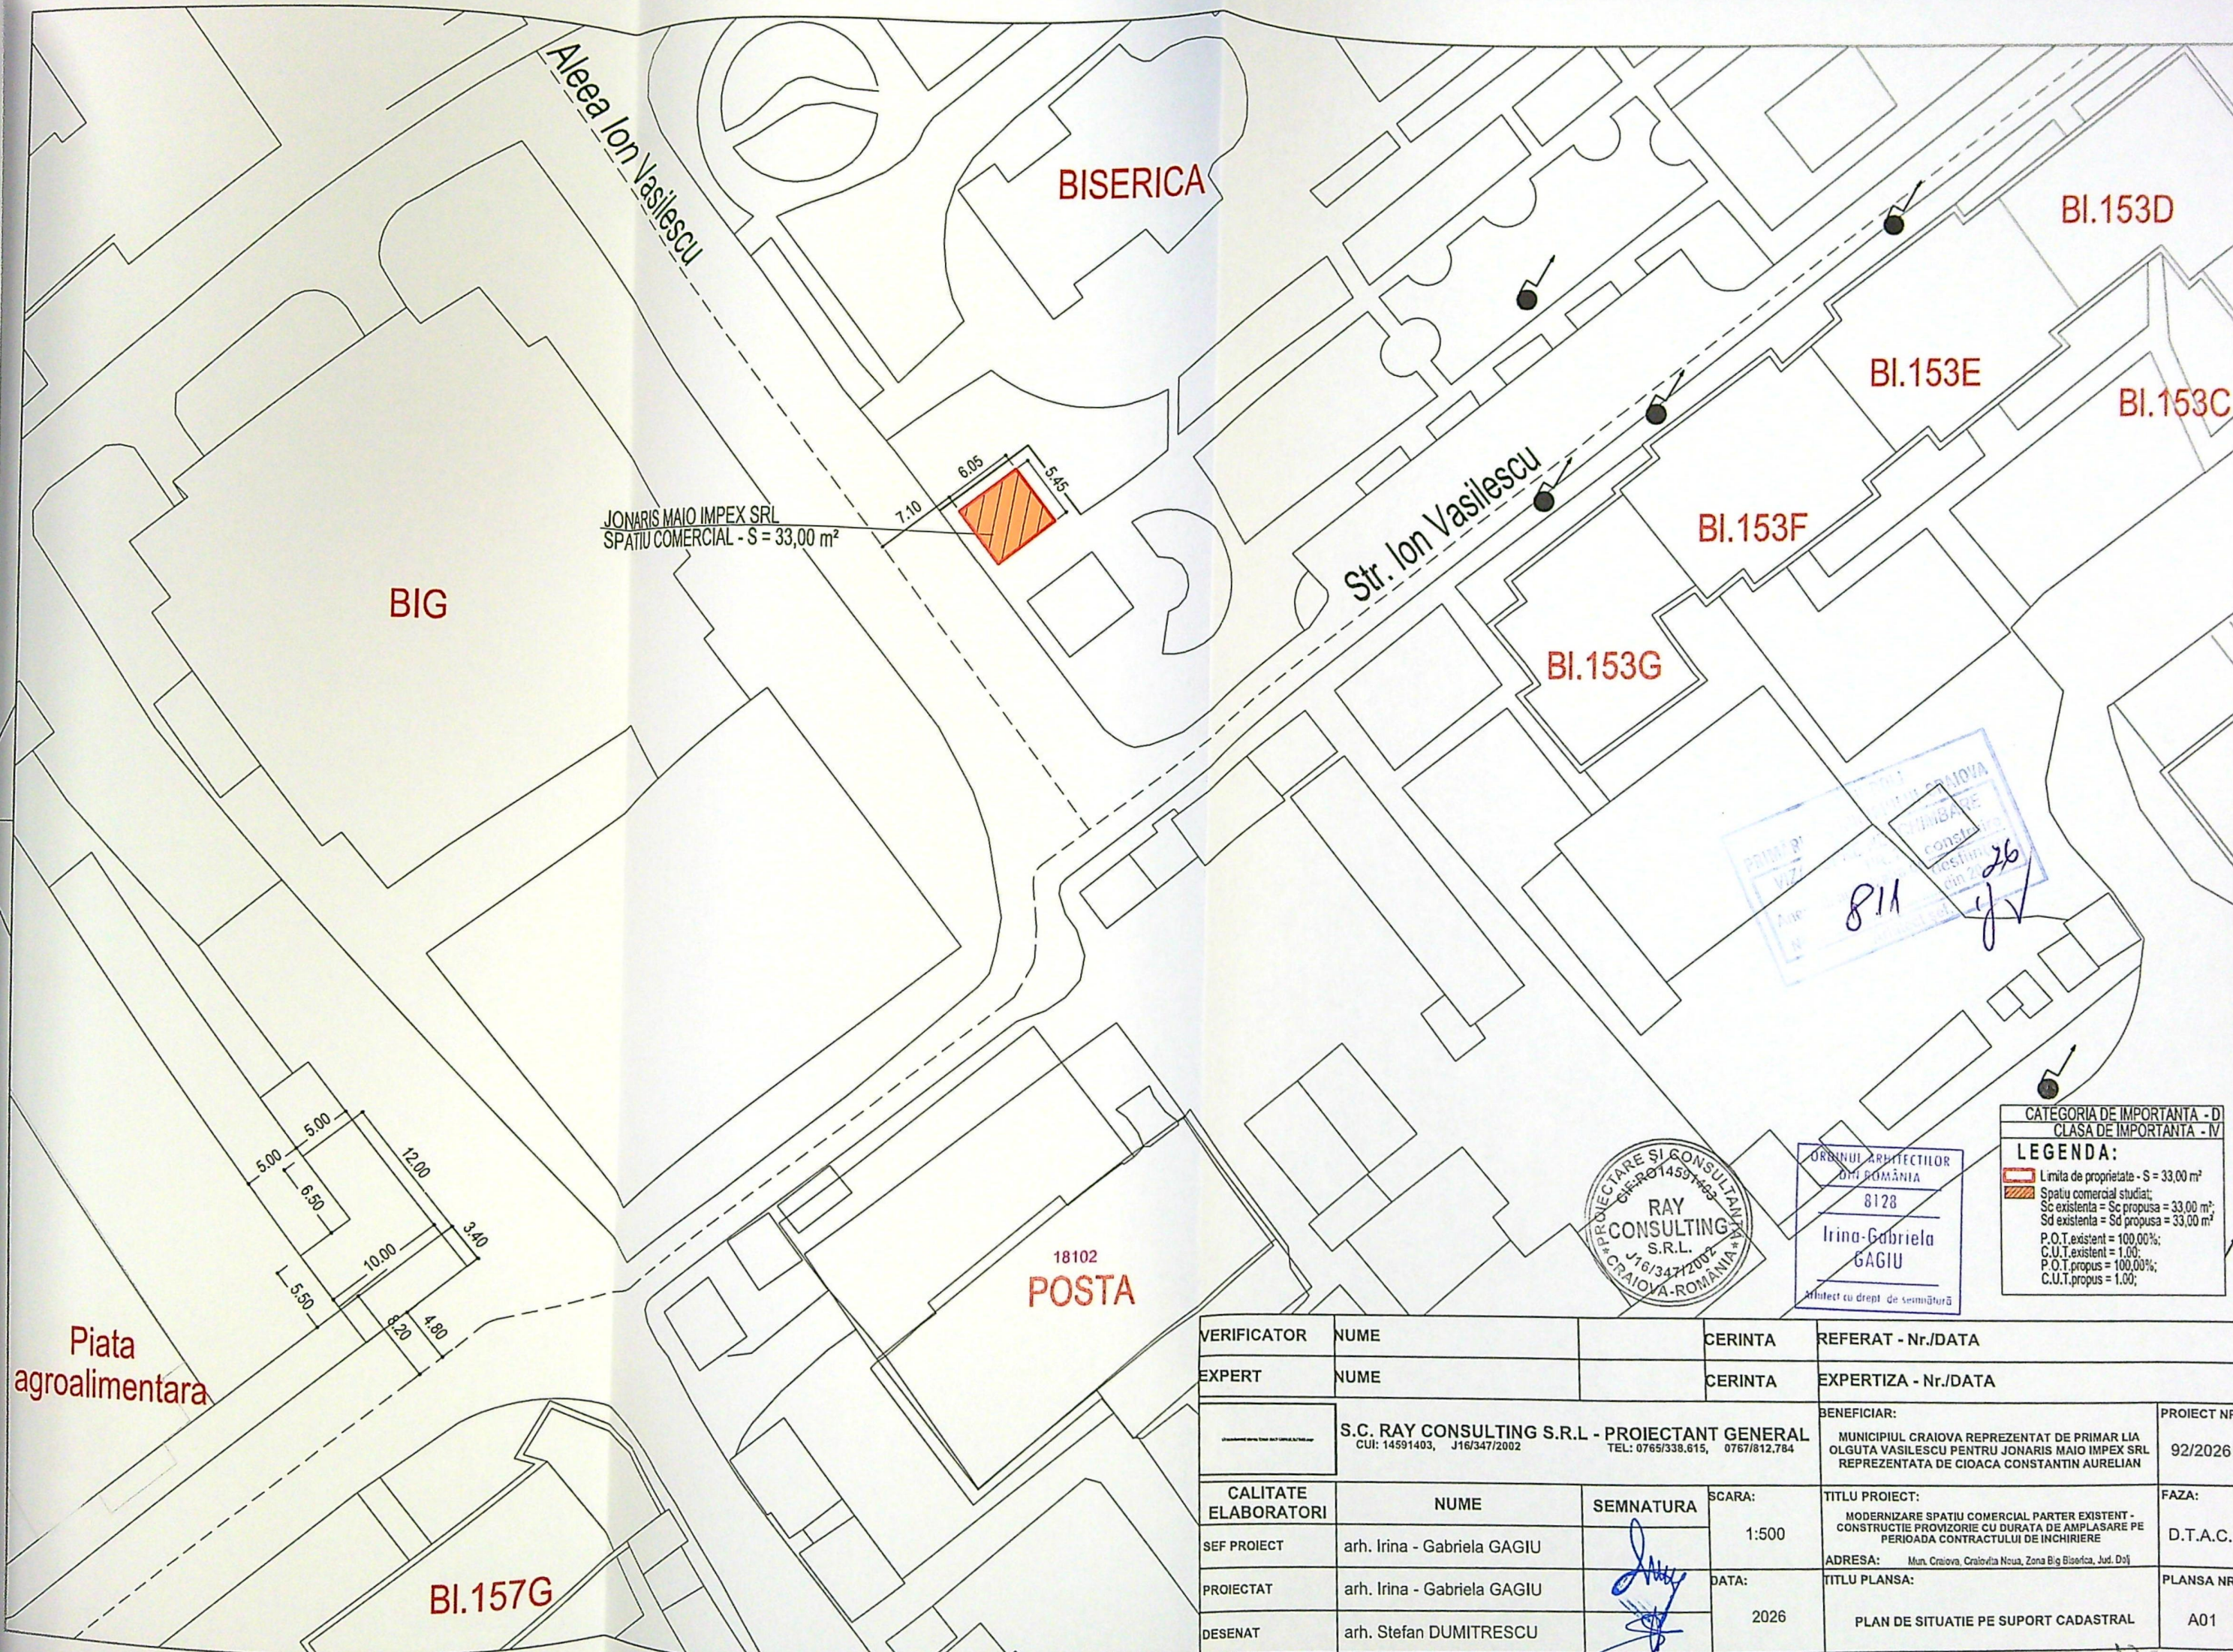

ORDINUL ARHITECTILOR
DIN ROMANIA
8128
Irina-Gabriela GAGIU
Arhitect cu drept de semnatura

VERIFICATOR	NUME	CERINTA	REFERAT - Nr./DATA
EXPERT	NUME	CERINTA	EXPERTIZA - Nr./DATA
S.C. RAY CONSULTING S.R.L. - PROIECTANT GENERAL CUI: 14591403, J16/347/2002 TEL: 0765/338.815, 0767/812.784			BENEFICIAR: MUNICIPIUL CRAIOVA REPREZENTAT DE PRIMAR LIA OLGUTA VASILESCU PENTRU JONARIS MAIO IMPEX SRL REPREZENTATA DE CIOACA CONSTANTIN AURELIAN
CALITATE ELABORATORI	NUME	SEMNATURA	SCARA: 1:500
SEF PROIECT	arh. Irina - Gabriela GAGIU		TITLU PROIECT: MODERNIZARE SPATIU COMERCIAL PARTER EXISTENT - CONSTRUCTIE PROVIZORIE CU DURATA DE AMPLASARE PE PERIOADA CONTRACTULUI DE INCHIRIERE
PROIECTAT	arh. Irina - Gabriela GAGIU		ADRESA: Mun. Craiova, Craiova Noua, Zona Big Biserica, Jud. Dolj
DESENAT	arh. Stefan DUMITRESCU		TITLU PLANSA: PLAN DE SITUATIE PE SUPOORT CADASTRAL
			DATA: 2026
			PROIECT NR: 92/2026
			FAZA: D.T.A.C.
			PLANSA NR: A01

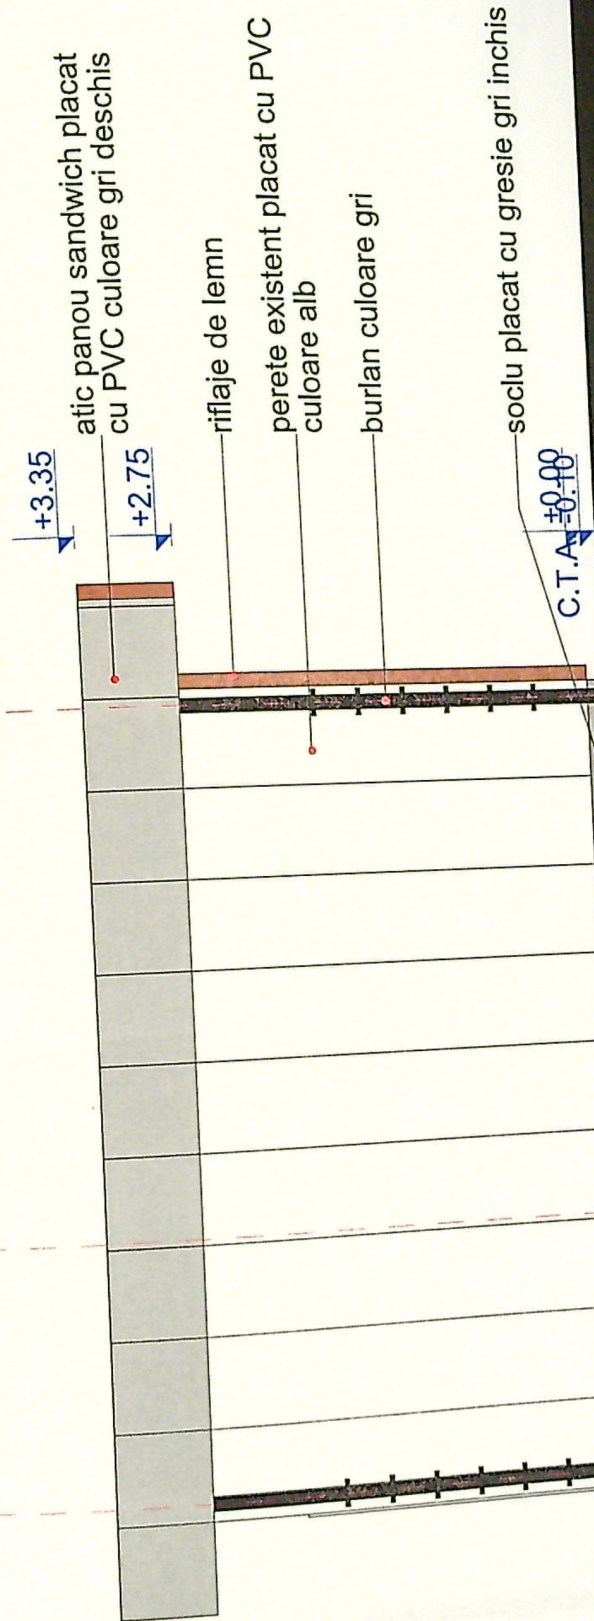

FATADA NORD-EST

ORDINUL ARHITECTURILOR
DIN ROMANIA
8128
Irina-Gabriela
GAGIU

Arhitect cu dreptul de semnatura

CERINTA

CERINTA

REFERAT - Nr./DATA

EXPERTIZA - Nr./DATA

BENEFICIAR:

MUNICIPIUL CRAIOVA REPREZENTAT DE PRIMAR LIA
OLGUTA VASILESCU PENTRU JONARIS MAIO IMPEX
SRL REPREZENTATA DE CIOACA CONSTANTIN
AURELIAN

TITLU PROIECT:

MODERNIZARE SPATIU COMERCIAL PARTER EXISTENT - CONSTRUCTIE
PROVIZORIE CU DURATA DE AMPLASARE PE PERIOADA
CONTRACTULUI DE INCHEIERE

ADRESA:

Municipiul Craiova, Craiova Noua, Zona Big
Biserica, Jud. Dolj

TITLU PLANSĂ:

Fatada Nord-Est

PLANSĂ NR:

A07

PROIECT NR:

92 / 2026

FAZA:

D.T.A.C

SCARA:

1:50

DATA:

2026

VERIFICATOR

NUME

NUME

SEMNETURA

NUME

arh. Irina - Gabriela Gagliu

arh. Irina - Gabriela Gagliu

arh. Stefan Dumitrescu

VERIFICATOR

NUME

NUME

SEMNETURA

NUME

arh. Irina - Gabriela Gagliu

arh. Irina - Gabriela Gagliu

arh. Stefan Dumitrescu

VERIFICATOR

NUME

NUME

riflaje de lemn

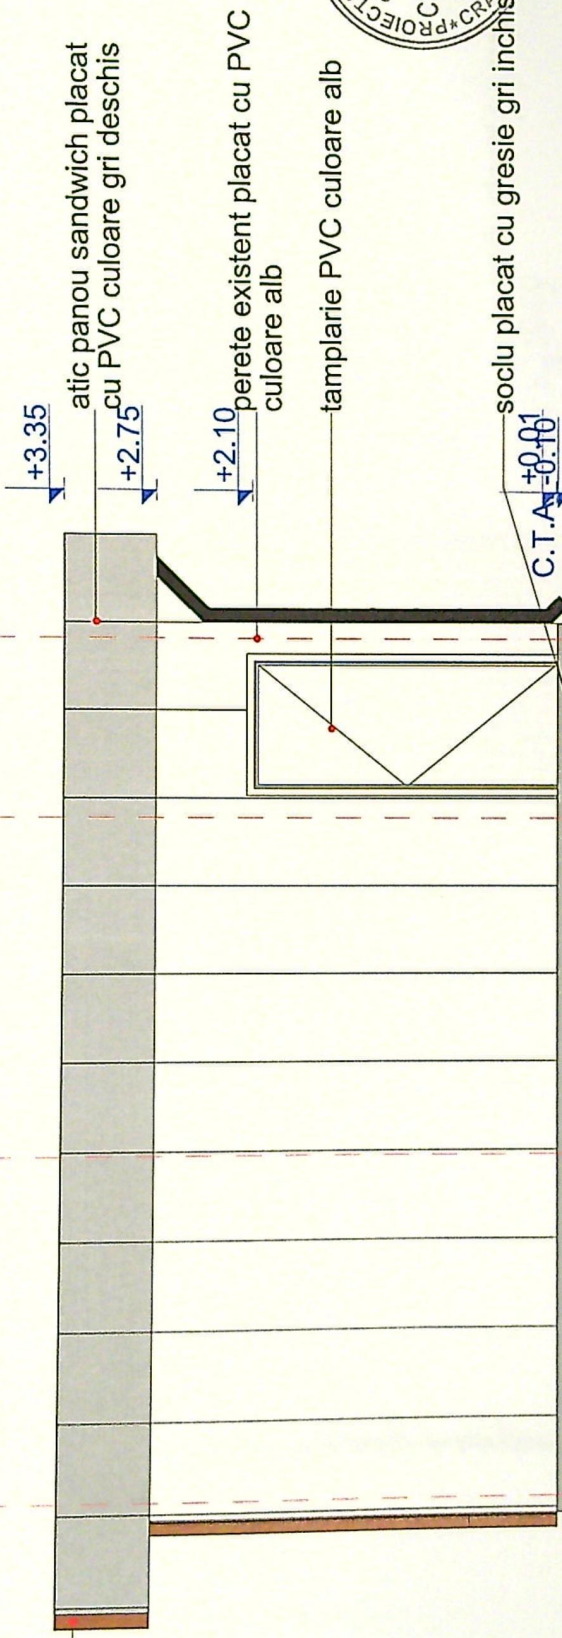

ORDINUL ARHITECTILOR
DIN ROMANIA
8128
Irina-Gabriela
GAGIU
Arhitect cu dreptul de semnatura

CATEGORIA DE IMPORTANTA D
CLASA DE IMPORTANTA IV

VERIFICATOR	NUME	REFERAT - Nr./DATA
	NUME	EXPERTIZA - Nr./DATA
CALITATE ELABORATORI	NUME	BENEFICIAR:
SEF PROIECT	NUME	MUNICIPIUL CRAIOVA REPREZENTAT DE PRIMAR LIA OLGUTA VASILESCU PENTRU JONARIS MAIO IMPEX SRL REPREZENTATA DE CIOACA CONSTANTIN AURELIAN
PROIECTAT	NUME	TITLU PROIECT: MODERNIZARE SPATIU COMERCIAL PARTER EXISTENT - CONSTRUCTIE PROVIZORIE CU DURATA DE AMPLASARE PE PERIOADA CONTRACTULUI DE INCHIRIERE
DESENAT	NUME	ADRESA: Municipiul Craiova, Craiova Noua, Zona Big Biserica, Jud.Dolj
	DATA: 2026	TITLU PLANSĂ: Fatada Sud-Est
	SCARA: 1:50	PROIECT NR: 92 / 2026
	SEMNATURA	FAZA: D.T.A.C
		PLANSĂ NR: A08

PRIMĂRIA MUNICIPIULUI CRAIOVA
VIZAT ȘI ÎNREGISTRAT
Nr. 811
26



C.T.A. ± 0.00