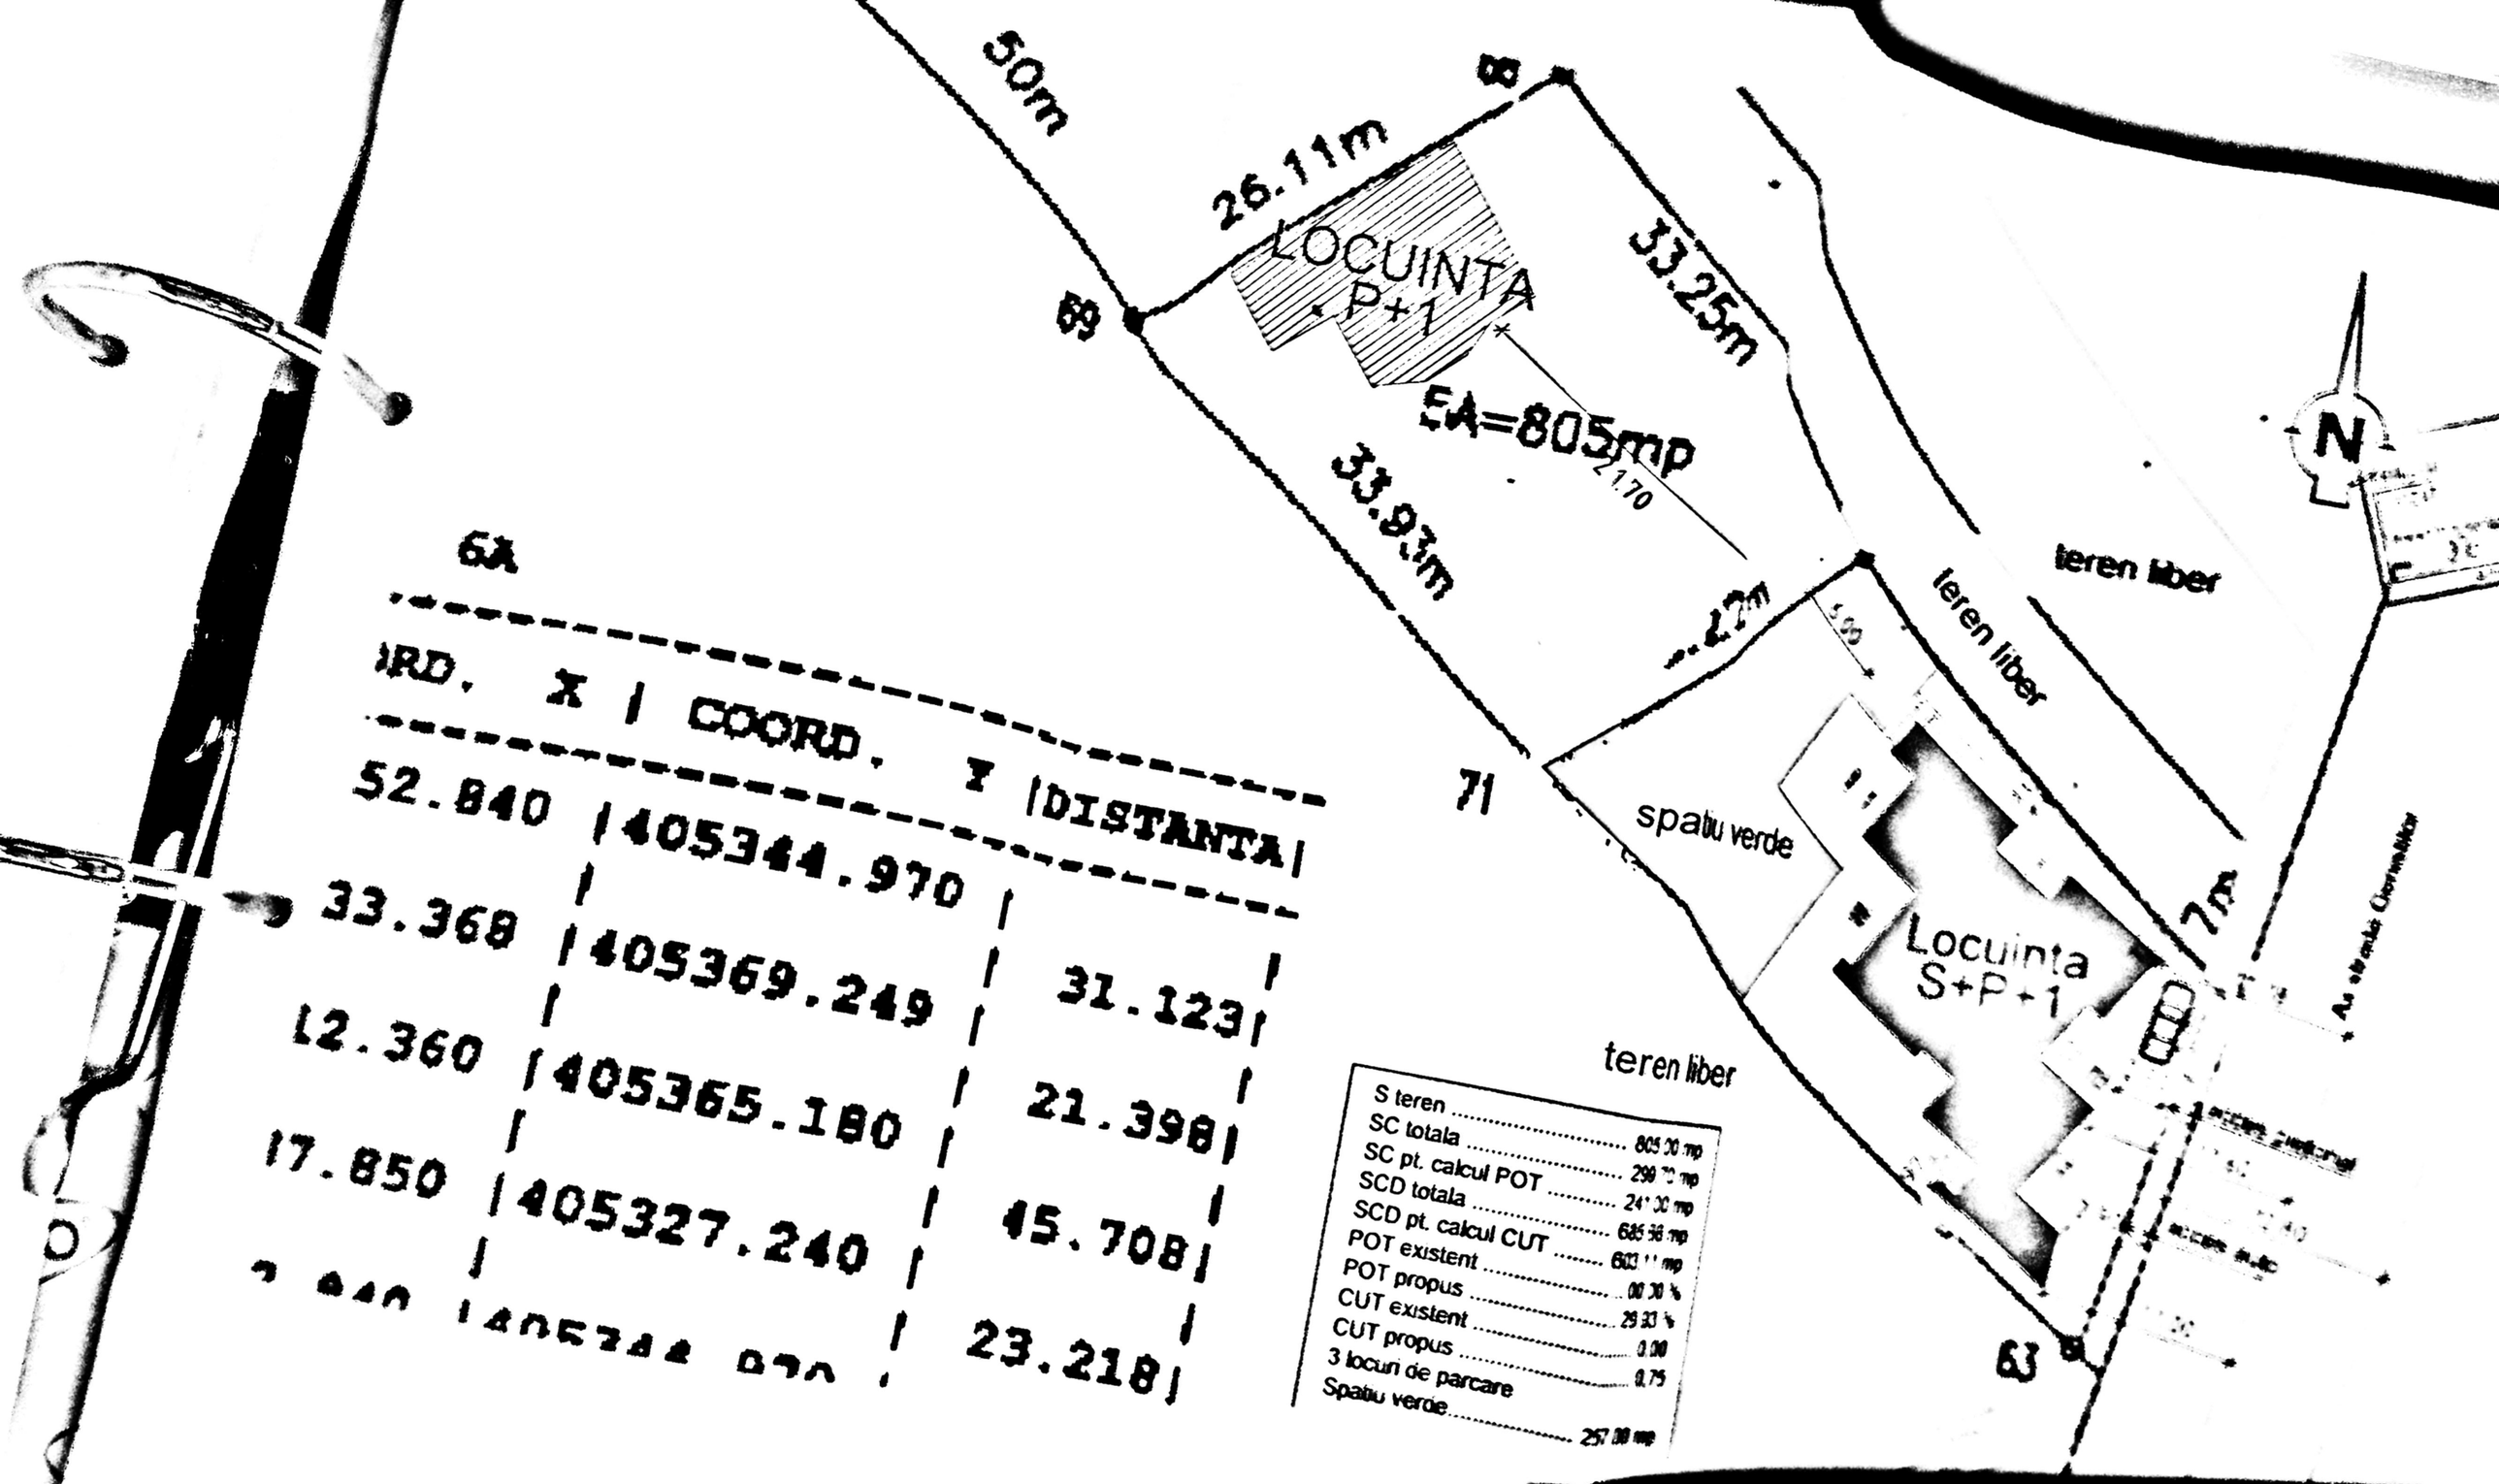
50m
26.11m
LOCUINTA
P+1
33.25m
SA=805mp
33.93m
69
71
63
6A
7A
teren liber
spatiu verde
Locuinta
S+P+1
N
S teren
SC totala
SC pt. calcul POT
SCD totala
SCD pt. calcul CUT
POT existent
POT propus
CUT existent
CUT propus
3 locuri de parcare
Spatiu verde
IRD. X | COORD. Y |DISTANTA|
52.840 |405344.970 |
33.368 |405369.249 | 31.123|
12.360 |405365.180 | 21.398|
17.850 |405327.240 | 45.708|
| 23.218|

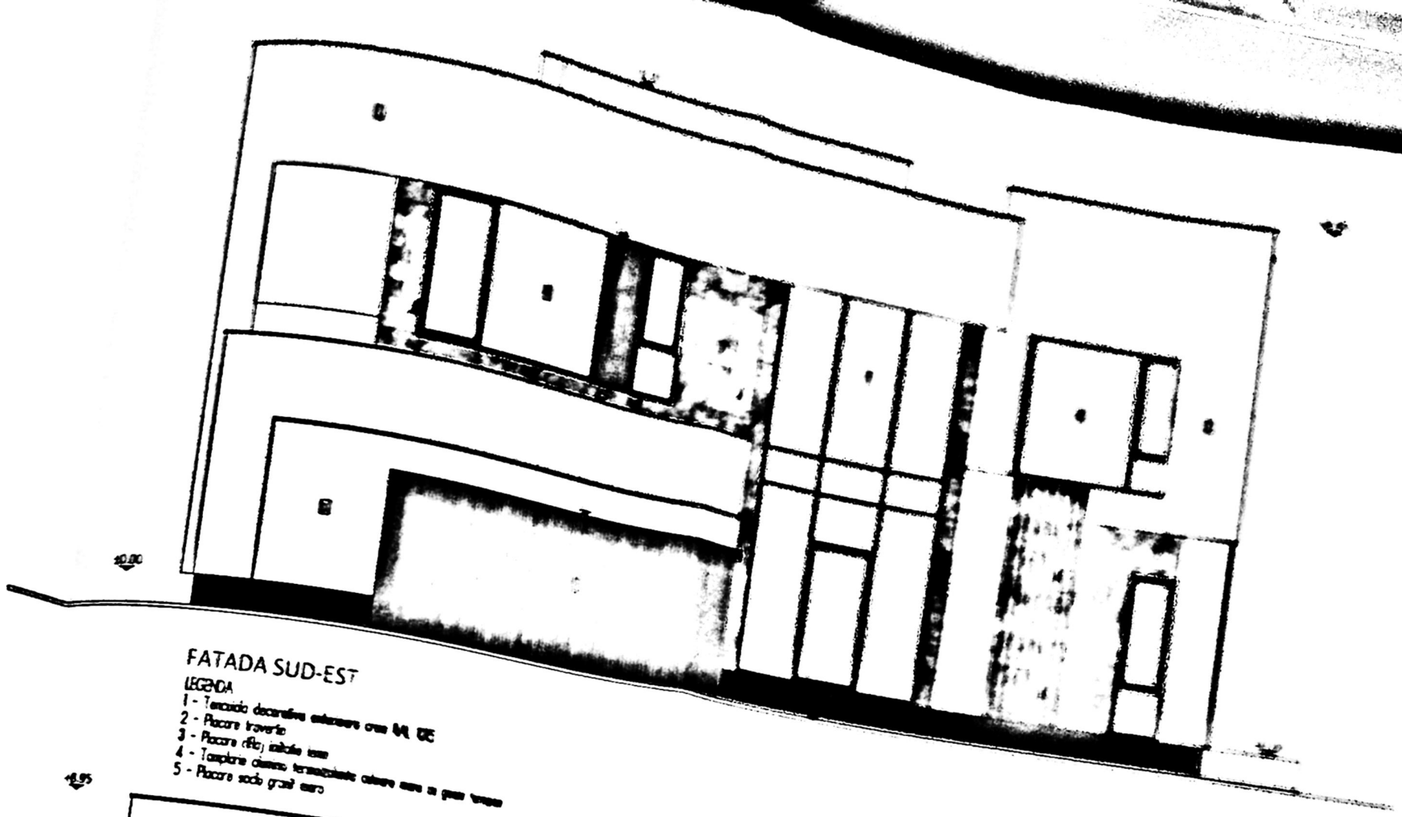

FATADA SUD-EST

LEGENDA
1 - Tencuiala decorativa colorata tip NL 005
2 - Placare travertin
3 - Placare diferi culoare gri
4 - Tamplarie aluminiu termoizolanta culoare gri cu geam termopan
5 - Placare soclu granit gri

FATADA NORD - VEST

LEGENDA
1 - Tencuiala decorativa colorata tip NL 005
2 - Placare travertin
3 - Placare diferi culoare gri
4 - Tamplarie aluminiu termoizolanta culoare gri cu geam termopan
5 - Placare soclu granit gri

20615162206