

(Intravilan)
 Scara 1 : 500

Suprafața măsurată a
 imobilului (mp)


945

Adresa imobilului :

Mun. Craiova, Str. Ionel Teodoreanu, Nr. 2, Nr. 2A, Lot1, (fostă T62, P35), Jud. Dolj.

Nr. Cartea Funciară

Unitatea Administrativ Teritorială (UAT)
 CRAIOVA

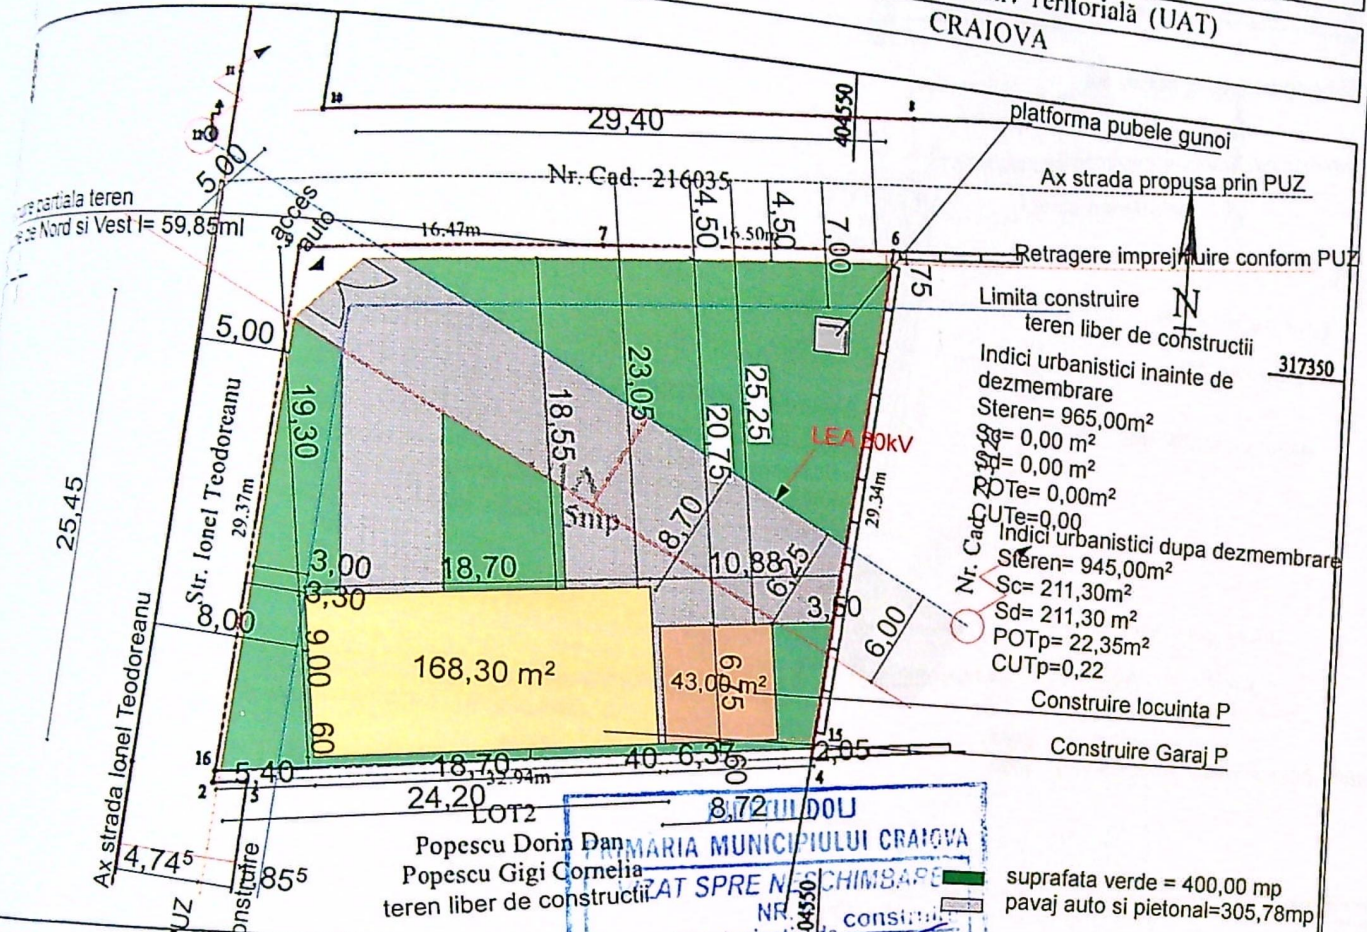

PRIMĂRIA MUNICIPIULUI CRAIOVA
 AT SPRE N. SCHIMBARE
 NR. 055/06
 Arhitect: [Signature]
 Mențiuni: [Signature]

A. Date referitoare la teren

Categorie de folosință	Suprafața (mp)	Mențiuni
A	945	Terenul este împrejmuit cu gard beton și limită convențională.
Total	945	

B. Date referitoare la construcții


Destinația	Suprafața construită la sol (mp)	Mențiuni
—	—	—
Total	—	—

Suprafața totală măsurată a imobilului = 945 mp

Executant , PFA SÎRBU Ionuț
 seria RO-DJ-F nr. 0135 categoria B


Inspector,

ORDINUL ARHITECILOR
 DIN ROMÂNIA
 02576
 Sorin
 DUMITRASCU
 (ambulator: arhitect cu drept de semnătură)

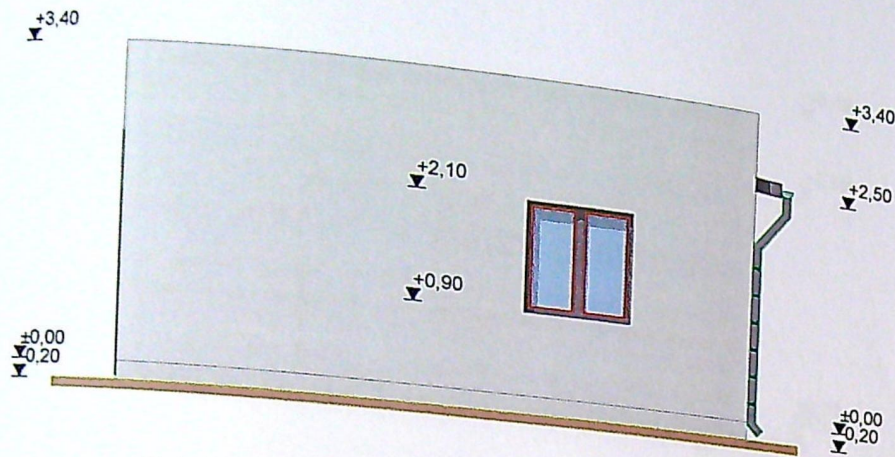

FATADA EST SCARA 1:100

JUDEȚUL DOLOJ
 PRIMĂRIA MUNICIPIULUI CRAIOVA
 VIZAT SPRE NESCHIMBARE
 NR. 6 construire
 Anexa la autorizația de
 Nr. 761 / 23
 Arhitect șef

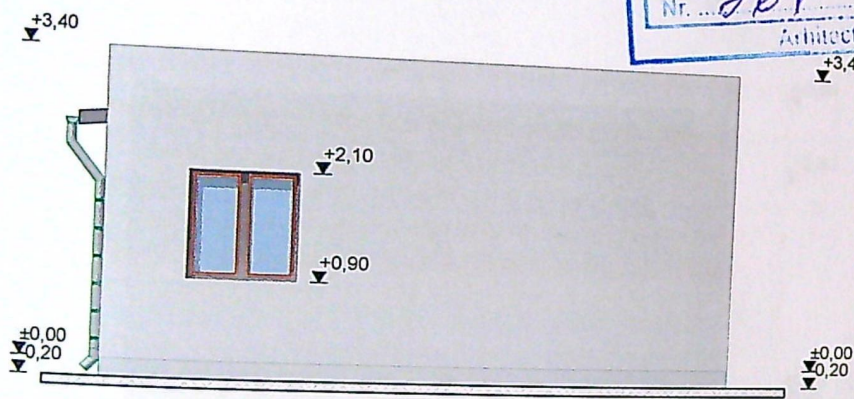


FATADA VEST SCARA 1:100

învelitoare din tabla maro pe sarpanta de lemn
 opritori de zapada
 țigheaburi si burlane din tabla
 împănare din pvc culoare gri cu geam termoizolant
 închideri din panouri sandwich culoare gri
 tencuiala decorativa de soclu


ORDINUL ARHITECTILOR
 DIN ROMANIA
 02576
 Sorin
 NUMITRASCU
 dirig. de șantier

124


127

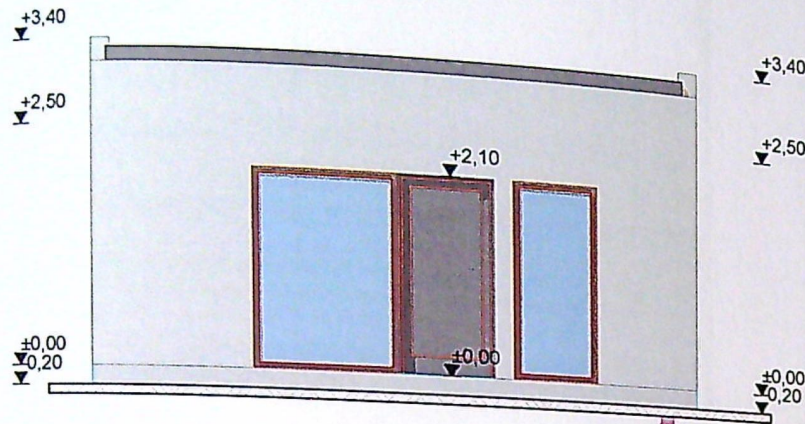

FATADA NORD SCARA 1:100

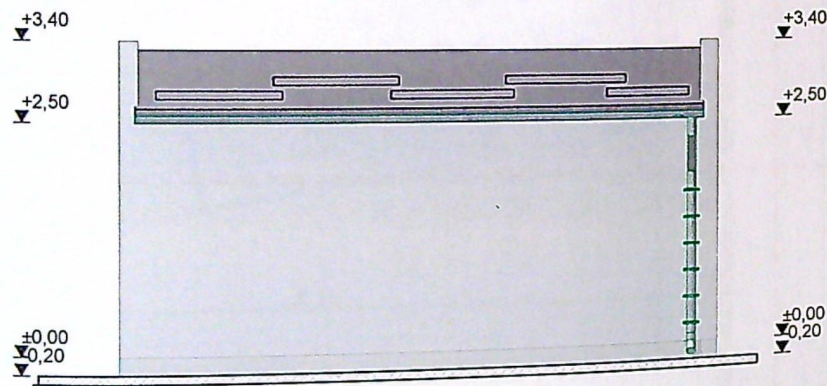

FATADA SUD SCARA 1:100

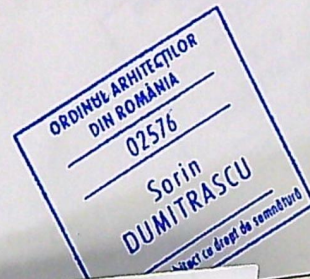


placă decorativă de soclu
 plăci din panouri sandwich alb
 plăci din pvc gri cu geam termoizolant
 plăci și burlane din tablă
 plăci de zapada

NR.
/2022


AZA:
T.A.C.

125

199

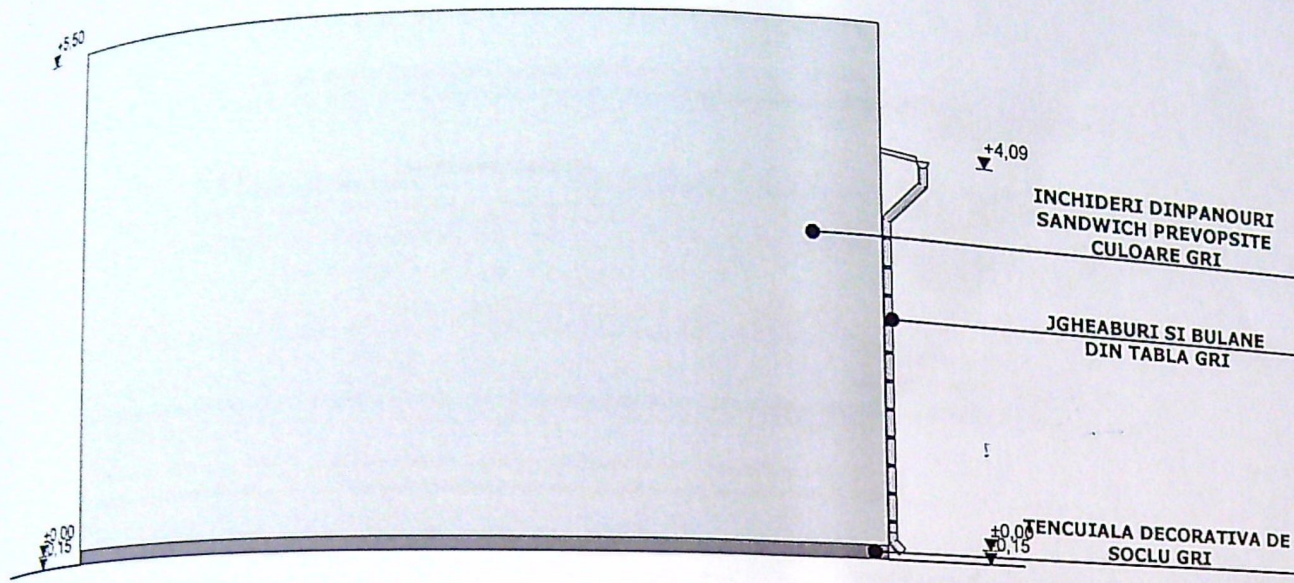

FATADA VEST SCARA 1:100

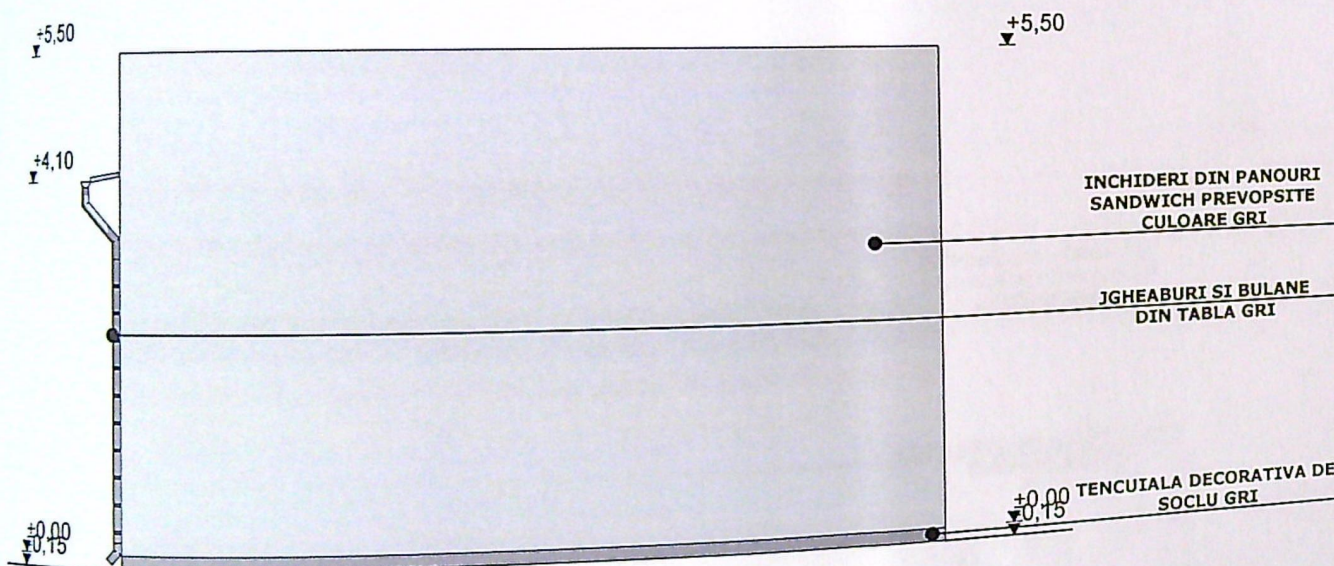

FATADA EST SCARA 1:100

JUDETUL DOBROAVA
 PRIMĂRIA MUNICIPIULUI CRAIOVA
 VIZAT SPRE NESCHIMBARE
 NR. 6
 Anexa la autorizația de construire
 Nr. 261 din 20.03
 Arhitect șef. *[Signature]*

ORDINUL ARHITECTILOR
 DIN ROMANIA
 02576
 Sorin
 DUMITRASCU
 Conducător tehnic proiect de arhitectură


CTA=CTN=CTS=-0,15
 Clasa de importanta - IV
 Categoria de importanta "D"-redusa

PR. NR.
 3/2023
 FAZA:
 D.T.A.C.

130


133

10

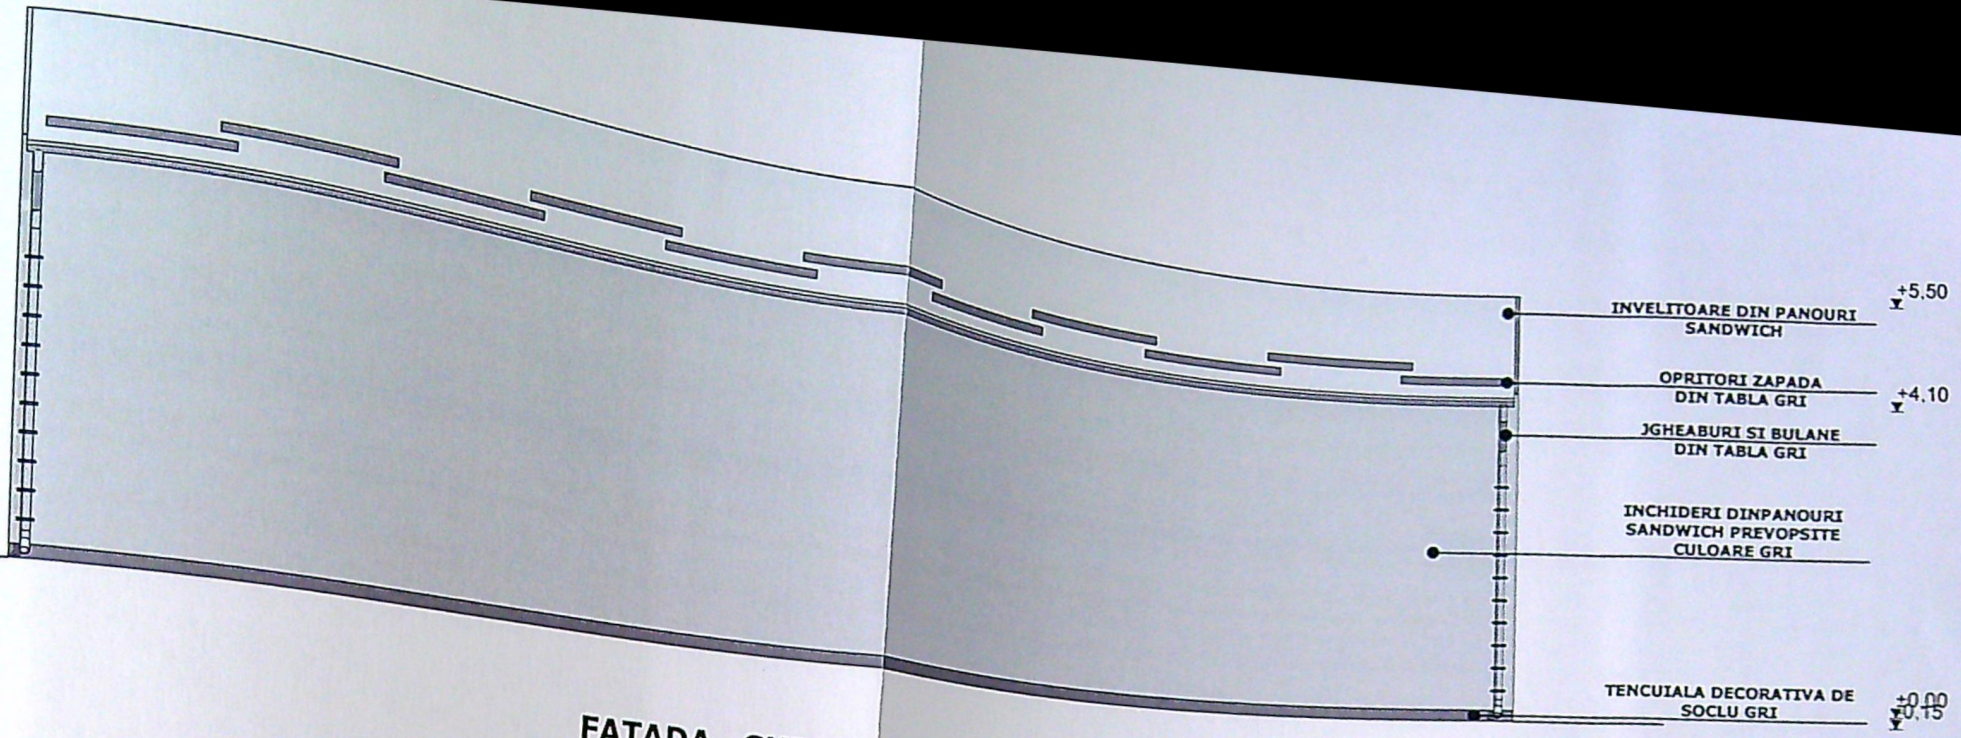

FATADA SUD SCARA 1:100

JUDETUL DOLJ
 PRIMARIA MUNICIPIULUI CRAIOVA
 VIZAT SPRE NESCIMBARE
 NR. 6 construire
 Anexa la autorizatia de desfiintare
 Nr. 761 din 2023
 Arhitect Sef. *[Signature]*

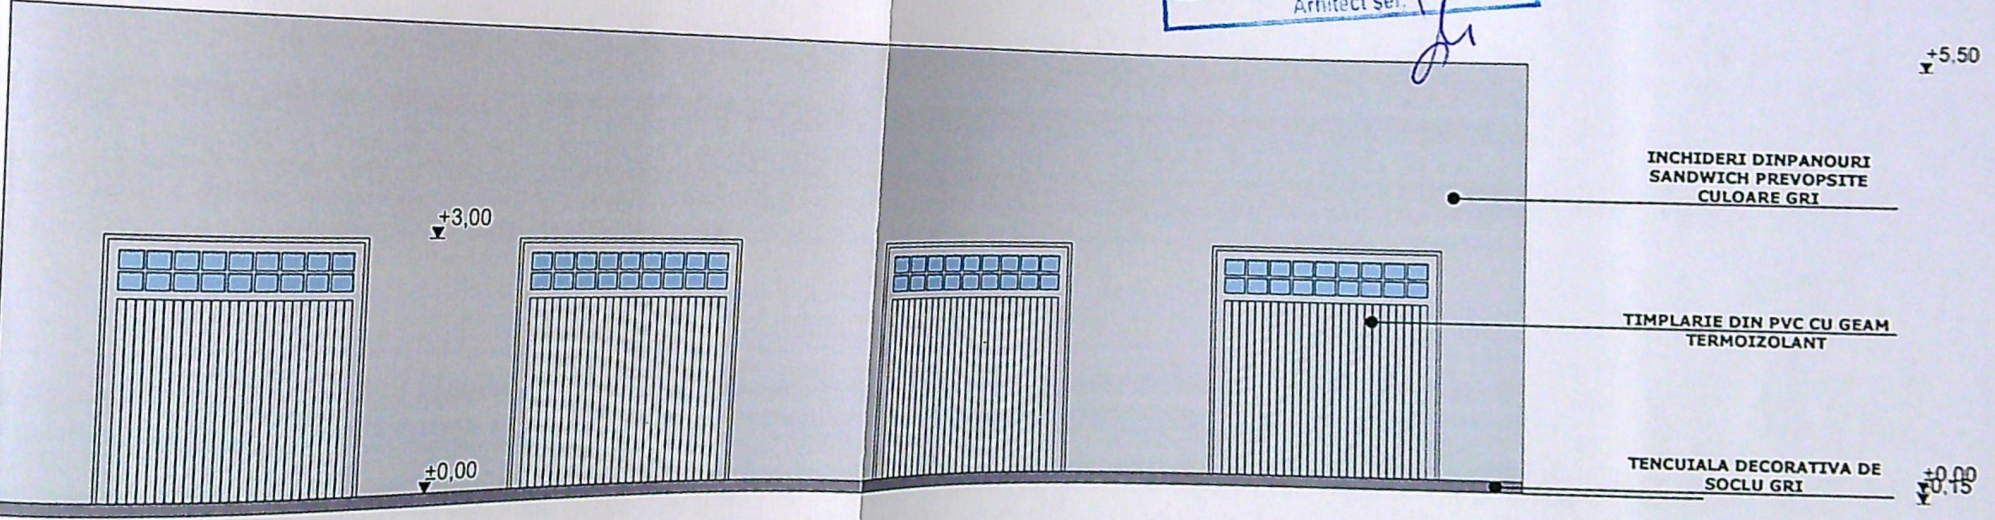

FATADA NORD SCARA 1:100

ORDINUL ARHITECTILOR
 DIN ROMANIA
 02576
 Sorin
 DUMITRASCU
 Conducator activat cu drept de semnatura

CTA=CTN=CTS= -0,15
 Categoria de importanta "D"-reduca

IR.
023

IA:
A.C.

bl

138
 no. 5
 137 741