


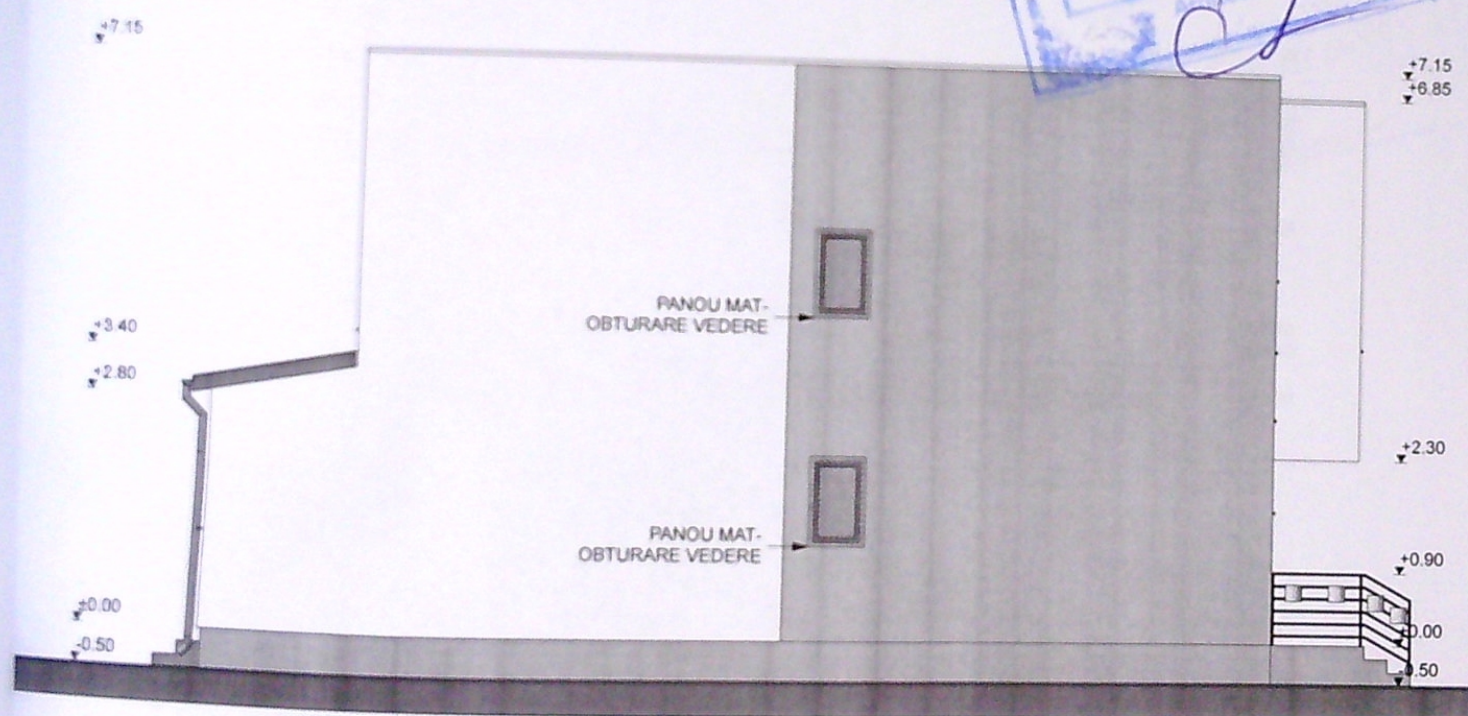


FATADA LATERALA DREAPTA



FATADA LATERALA STANGA

INVELITOARE DIN ISOPAN / TABLA - GRI  
OPRITORI DE ZAPADA  
JGHEABURI SI BURLANE DIN TABLA  
TAMPLARIE PVC CU GEAM TERMOIZOLANT  
TENCUIELI DECORATIVE LA EXTERIOR - ALB/GRI  
PLACARI CU PIATRA PENTRU SOCLU

|   |  |                     |   |                                                               |
|---|--|---------------------|---|---------------------------------------------------------------|
| VERIFICATOR/<br>EXPERT   |  | NUME                | SEMNATURA   | REFERAT / EXPERTIZA NR./ DATA                                 |
| S.C. GIURGIULESCU PROIECT S.R.L.   |  | Arh. Adriana Morari | Arh. Adriana Morari   | Beneficiar:<br>BUDAU MARIUS-COSMIN si<br>BUDAU ANDA-GEORGIANA |
| C.U.I. 22401917, J16/1767/2007, tel. 0723/089739, 0765/237543<br>str. Brazda lui Novac, nr. 79, bl.C8, sc.1, ap.29, CRAIOVA, jud. DOLJ |  | Arh. Adriana Morari | Arh. Adriana Morari   | Pr. nr.:<br>75/2021                                           |
| Data<br>14.02.2022   |  | scara:<br>1:50      | Titlu proiect:<br>-MODIFICARE DE TEMA-<br>CONSTRUIRE LOCUINTA P+1E SI IMPREJMUIRE TEREN<br>CRAIOVA, str. Cavaleriei, nr.21, jud. DOLJ | Faza:<br>D.T.A.C.<br>+P.Th                                    |
| Titlu plansa:<br>FATADE LATERALE   |  | A - 04m             |   |                                                               |

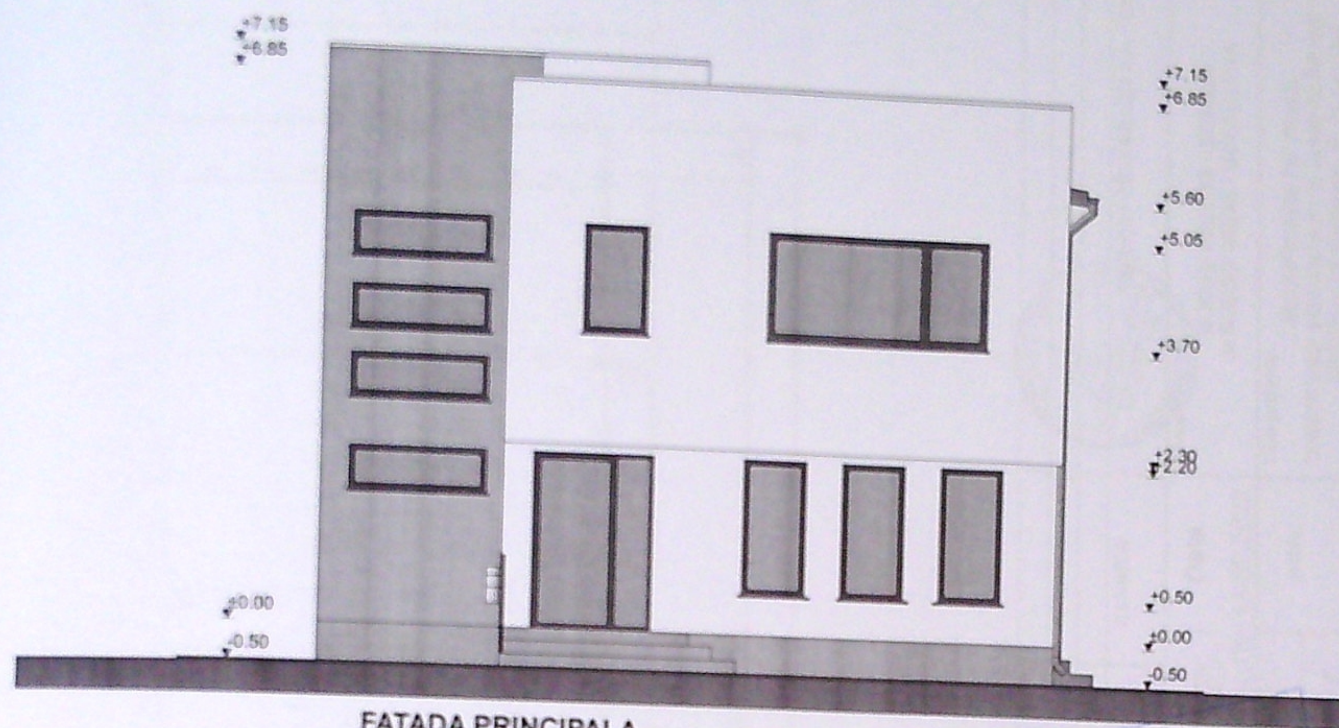

FATADA PRINCIPALA



FATADA POSTERIOARA

INVELITOARE DIN ISOPAN / TABLA - GRI  
OPRITORI DE ZAPADA  
JGHEABURI SI BURLANE DIN TABLA  
TAMPLARIE PVC CU GEAM TERMOIZOLANT  
TENCUIELI DECORATIVE LA EXTERIOR - ALB  
PLACARI CU PIATRA PENTRU SOCLU

| VERIFICATOR/<br>EXPERT   | NUME                | SEMNATURA      | CERINTA    | REFERAT / EXPERTIZA NR./ DATA                                                                                       |
|---|---------------------|----------------|------------|---|
|   |                     | Adriana MORARI |            |   |
| <b>S.C. GIURGIULESCU PROIECT S.R.L.</b><br>C.U.I. 22401917, J16/1767/2007, Tel. 0723/089739, 0765/237543<br>str. Brazda lui Novac, nr. 79, bl.C8, sc.1, ap.29, CRAIOVA, jud. DOLJ |                     |                |            | Beneficiar:   |
| Sef proiect   | Arh. Adriana Morari |                | Data       | BUDAU MARIUS-COSMIN si BUDAU ANDA-GEORGIANA                                                                         |
| Proiectat   | Arh. Adriana Morari |                | 14.02.2022 |   |
| Desenat   | Arh. Adriana Morari |                | scara:     | Titlu proiect:   |
|   |                     |                | 1:50       | -MODIFICARE DE TEMA-<br>CONSTRUIRE LOCUINTA P+1E SI IMPREJMUIRE TEREN<br>CRAIOVA, str. Cavaleriei, nr.21, jud. DOLJ |
|   |                     |                |            | Titlu plansa:   |
|   |                     |                |            | FATADA PRINC. si POSTER.                                                                                            |
|   |                     |                |            | Pr. nr.: 75/2021   |
|   |                     |                |            | Faza: D.T.A.C. +P.Th                                                                                                |
|   |                     |                |            | A - 03m   |