



6. F.II.6. SEMNALIZAREA PREZENȚEI LUCRĂRILOR PE O STRADĂ SECUNDARĂ ÎN APROPIEREA INTERSECȚIEI

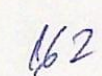

1. F.II.1. LUCRĂRI CARE OCUPĂ PARȚIAL PARTEA CAROSABILĂ - circulația se desfășoară simultan în ambele sensuri
6. F.II.6. SEMNALIZAREA PREZENȚEI LUCRĂRIILOR PE O STRADĂ SECUNDARĂ ÎN APROPIEREA INTERSECȚIEI

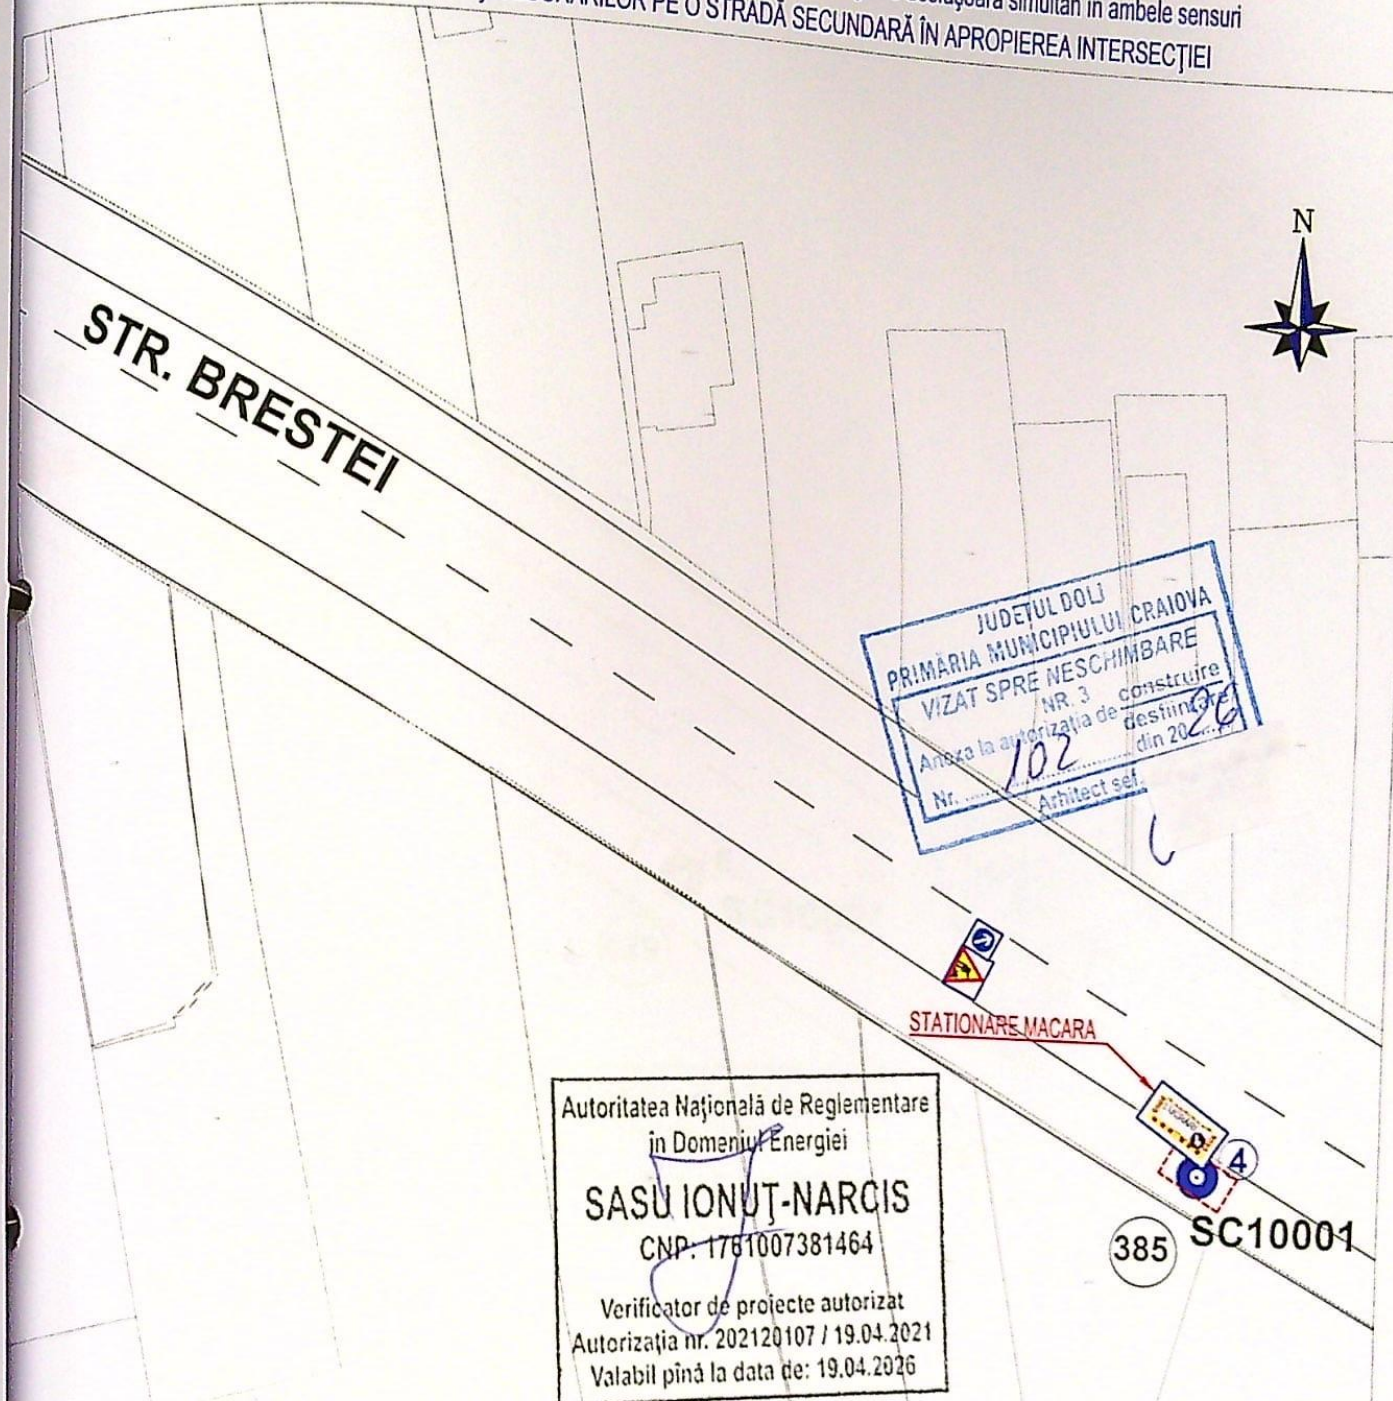

Autoritatea Națională de Reglementare
în Domeniul Energiei
SASU IONUȚ-NARCIS
CNP: 1781007381464
Verificator de proiecte autorizat
Autorizația nr. 202120107 / 19.04.2021
Valabil până la data de: 19.04.2026

OBSERVAȚII:
- pe timpul nopții nu se vor executa lucrări.
- fundația va fi readusă la starea inițială și semnalizată cu banda reflectorizantă.

LEGENDA:


- Stalpi LEA JT+MT existenți ce se demontează
- SL Stalpi LEA JT existenți din lemn simpli

SE11, SE10, SE4, SC10005, SC10002, SC15006 Stalpi LEA JT existenți din beton

SC GLOBALSERVELIN SRL			Beneficiar: SC DISTRIBUTIE ENERGIE OLTENIA SA		Proiect nr. 126
SPECIFICATIE	NUME	SEMNATURA	Scara: 1/500	Lucrarea: Dezafectare stalpi LEA jt +mt municipiul Craiova, judetul Dolj-2025	Faza: Cart. Urbanism; Avize C.U.; Autorizație
SEF PROIECT	Ing. Ciocirlan I.				
PROIECTAT	Ing. Susoiu Daniel.		Data: Noembrie 2025	Denumire plansa: Plan de situatie existent/proiectat - strada Brestei	Plansa nr. 3
DESENAT	Ing. Susoiu Daniel.				

163

6. F.II.6. SEMNALIZAREA PREZENȚEI LUCRĂRILOR PE O STRADĂ SECUNDARĂ ÎN APROPIEREA INTERSECȚIEI

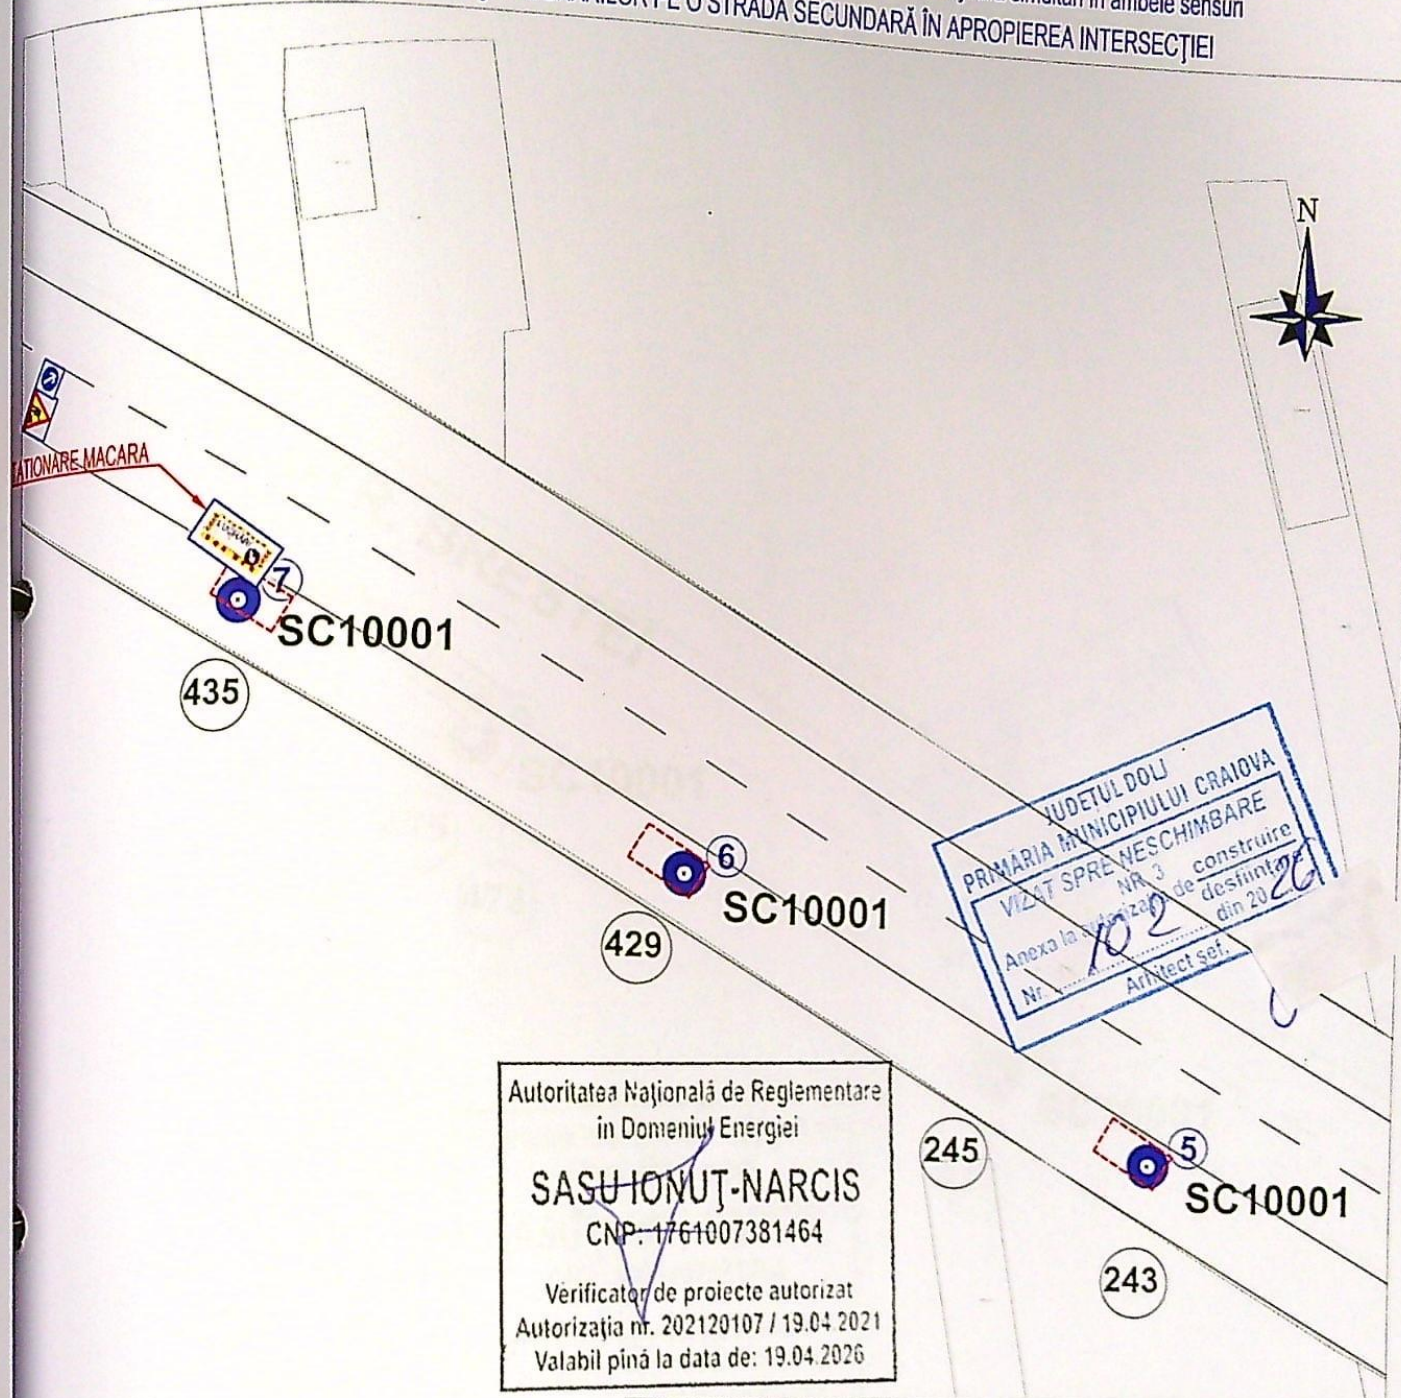

OBSERVAȚII:

- pe timpul nopții nu se vor executa lucrări.
- fundatia va fi readusa la starea initiala si semnalizata cu banda reflectorizanta.


LEGENDA:

-  Stalpi LEA JT+MT existenți ce se demontează

SE11, SE10, SE4, SC10005, SC10002, SC15006 Stalpi LEA JT existenți din beton

SC GLOBALSERVELIN SRL			Beneficiar: SC DISTRIBUTIE ENERGIE OLTENIA SA		Proiect nr. 126
SPECIFICATIE	NUME	SEMNTURA	Lucrarea: Dezafectare stalpi LEA jt +mt municipiul Craiova, judetul Dolj-2025		Faza: Cart. Urbanism; Avize C.U.; Autorizatie
SEF PROIECT	Ing. Ciocirlan I.				
PROIECTAT	Ing. Susolu Daniel.				
DESENAT	Ing.Susolu Daniel.		Denumire plansa: Plan de situatie existent/proiectat - strada Brestei		Plansa nr. 4

1. F.II.1. LUCRĂRI CARE OCUPĂ PARȚIAL PARTEA CAROSABILĂ - circulația se desfășoară simultan în ambele sensuri
6. F.II.6. SEMNALIZAREA PREZENȚEI LUCRĂRILOR PE O STRADĂ SECUNDARĂ ÎN APROPIEREA INTERSECȚIEI



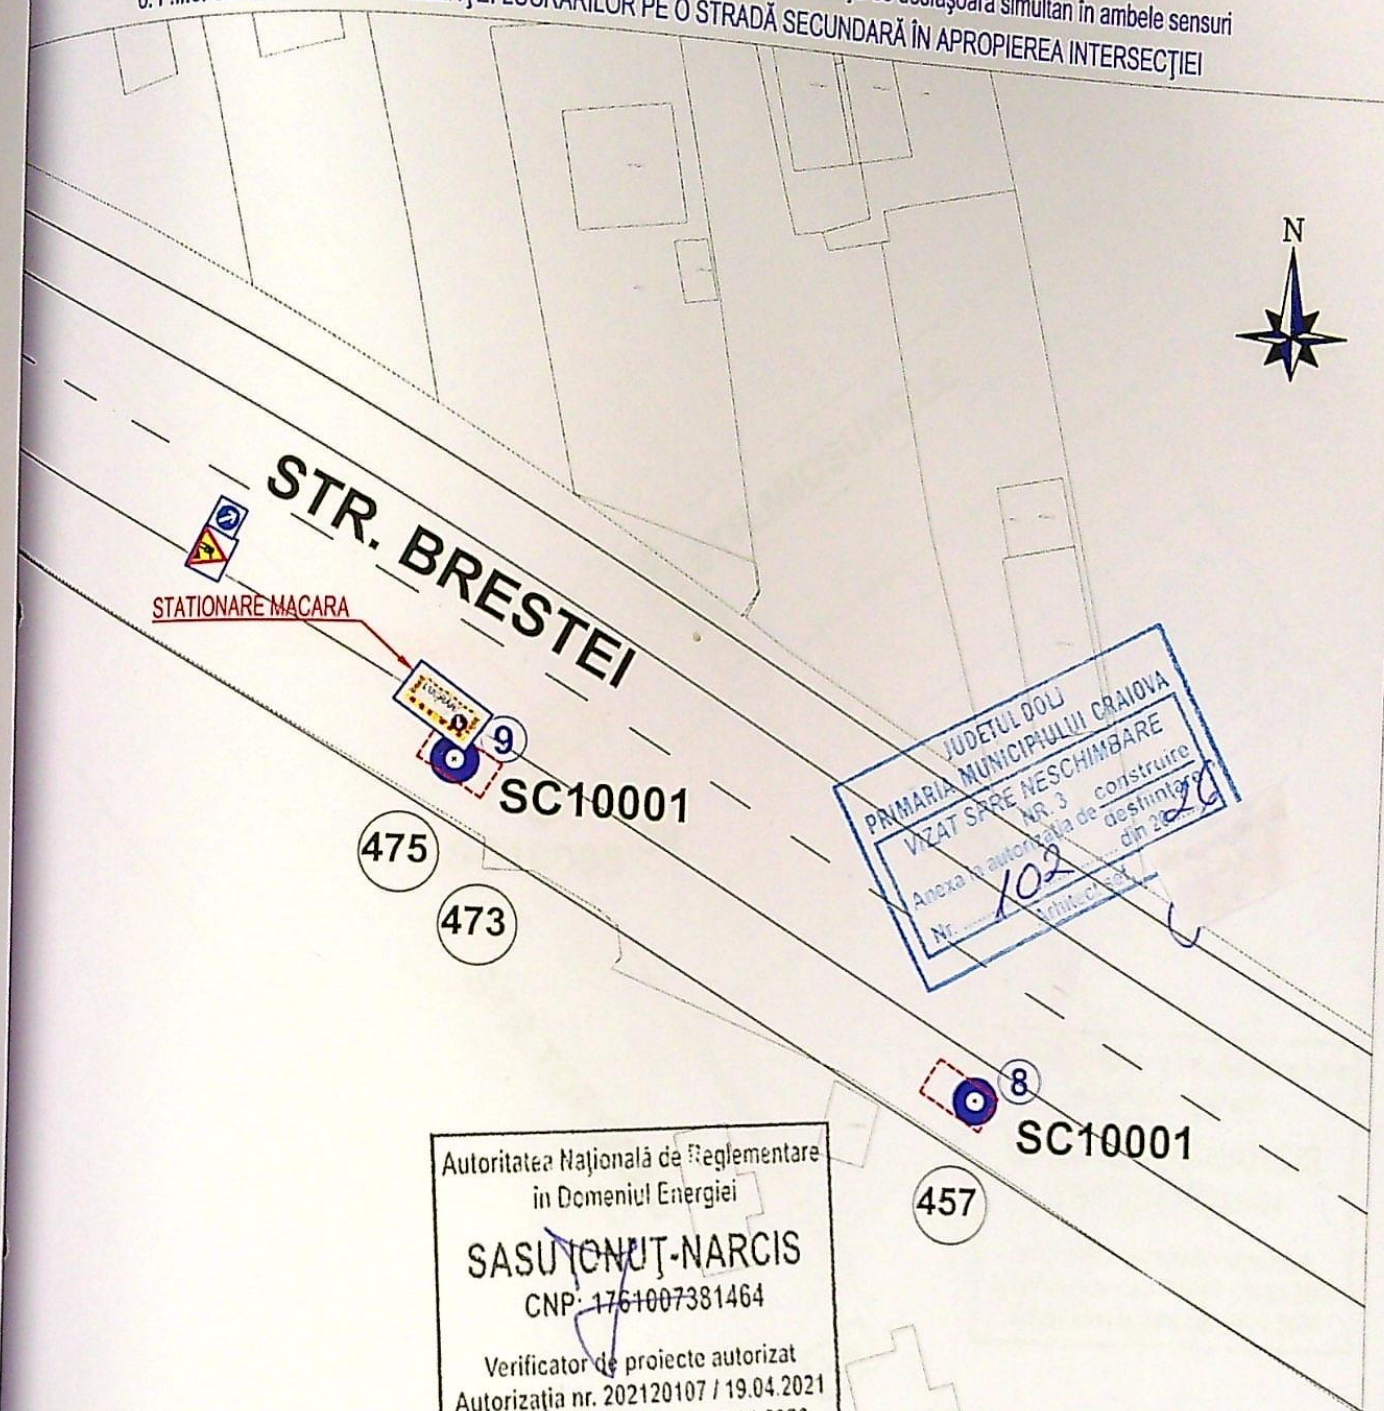


Autoritatea Națională de Reglementare
în Domeniul Energiei
SASUȚONUT-NARCIS
CNP: 1761007381464
Verificator de proiecte autorizat
Autorizația nr. 202120107 / 19.04.2021
Valabil până la data de 19.04.2026

LEGENDA:


-  Stalpi LEA JT+MT existenți ce se demontează
-  SL Stalpi LEA JT existenți din lemn simpli

SE11, SE10, SE4, SC10005, SC10002, SC15006 Stalpi LEA JT existenți din beton

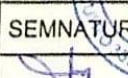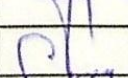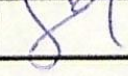SC GLOBALSERVELIN SRL			Beneficiar: SC DISTRIBUTIE ENERGIE OLTENIA SA		Proiect nr. 126
SPECIFICATIE	NUME	SEMNTURA	Lucrarea: Dezafectare stalpi LEA jt +mt municipiul Craiova, judetul Dolj-2025		Faza: Cert. Urbanism; Avize C.U.; Autorizatie
SEF PROIECT	ing. Ciocirlan I.				Plansa nr. 5
PROIECTAT	ing. Susolu Daniel.				
DESENAT	ing. Susolu Daniel.				
			Denumire plansa: Plan de situatie existent/proiectat - strada Brestei		

165

1.F.II.1. LUCRĂRI CARE OCUPĂ PARȚIAL PARTEA CAROSABILĂ - circulația se desfășoară simultan în ambele sensuri
6.F.II.6. SEMNALIZAREA PREZENȚEI LUCRĂRILOR PE O STRADĂ SECUNDARĂ ÎN APROPIEREA INTERSECȚIEI

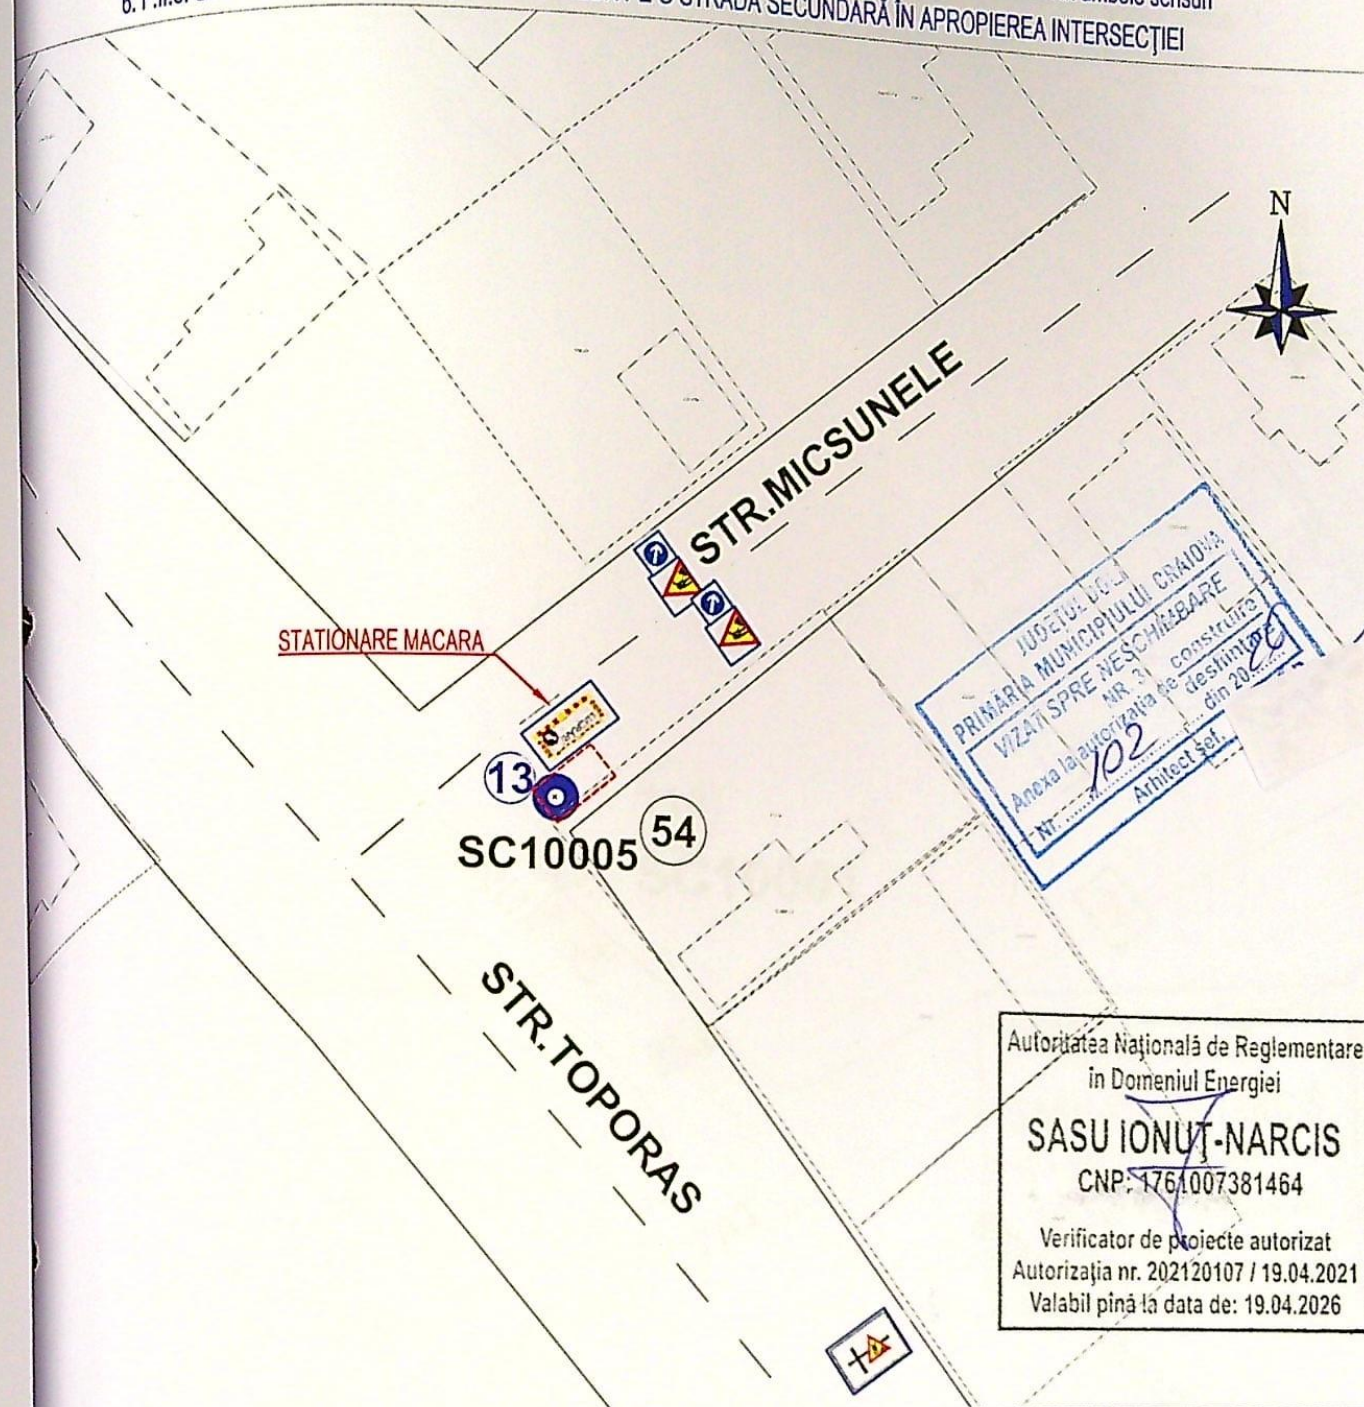

Autoritatea Națională de Reglementare
în Domeniul Energiei
SASU IONUT-NARCIS
CNP: 1761007381464
Verificator de proiecte autorizat
Autorizația nr. 202120107 / 19.04.2021
Valabilă până la data de: 19.04.2026

OBSERVAȚII:
- pe timpul nopții nu se vor executa lucrări.
- fundația va fi readusă la starea inițială și semnalizată cu bandă reflectorizantă.

LEGENDA:

- Stalpi LEA JT+MT existenți ce se demontează
- SL Stalpi LEA JT existenți din lemn simpli

SE11, SE10, SE4, SC10005, SC10002, SC15006 Stalpi LEA JT existenți din beton

SC GLOBALSERVELIN SRL			Beneficiar:	Proiect nr.
			SC DISTRIBUTIE ENERGIE OLTENIA SA	126
SPECIFICATIE	NUME	SEMNATURA	Lucrarea: Dezafectare stalpi LEA jt +mt municipiul Craiova, judetul Dolj-2025	Faza:
SEF PROIECT	ing. Ciocirlan I.			Cert. Urbanism;
PROIECTAT	ing. Susoiu Daniel.			Avize C.U.;
DESENAT	ing. Susoiu Daniel.			Autorizație
			Denumire planșă:	Planșa nr.
			Plan de situație existent/proiectat - strada Toporas colț cu Micsunele	6
			Data:	
			Noembrie 2025	

166

1. F.II.1. LUCRĂRI CARE OCUPĂ PARȚIAL PARTEA CAROSABILĂ - circulația se desfășoară simultan în ambele sensuri
6. F.II.6. SEMNALIZAREA PREZENȚEI LUCRĂRILOR PE O STRADĂ SECUNDARĂ ÎN APROPIEREA INTERSECȚIEI



SC GLOBALSERVELIN SRL			Beneficiar:	SC DISTRIBUTIE ENERGIE OLTENIA SA	Proiect nr. 126
SPECIFICATIE	NUME	SEMNATURA	Lucrarea: Dezafectare stalpi LEA jt +mt municipiul Craiova, judetul Dolj-2025		Faza: Cart. Urbanism; Avize C.U.; Autorizație
SEF PROIECT	ing. Ciocirlan I.				Plansa nr. 7
PROIECTAT	ing. Susoiu Daniel.				
DESENAT	ing. Susoiu Daniel.				
			Denumire plansa: Plan de situație existent/proiectat - strada Ion Budai Deleanu		
			Data: Noembrie 2025		



467

STR. ION BUDAI DELEANU

15 4

SC10001

STATIONARE MACARA

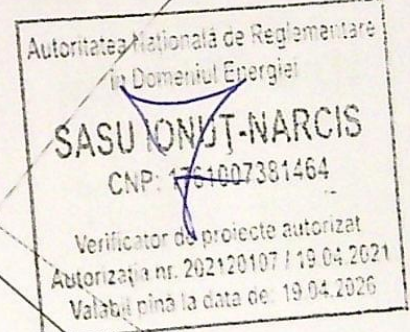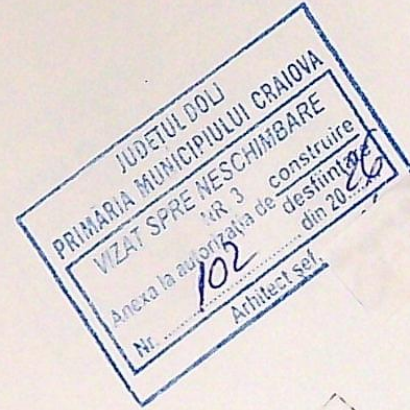

OBSERVAȚII:
- pe timpul nopții nu se vor executa lucrări.
- fundatia va fi readusa la starea initiala si semnalizata cu banda reflectorizanta.


LEGENDA:

- Stalpi LEA JT+MT existenti ce se demonteaza
 - SL Stalpi LEA JT existenti din lemn simpli
- SE11, SE10, SE4, SC10005, SC10002, SC15006 Stalpi LEA JT existenti din beton

SC GLOBALSERVELIN SRL			Beneficiar: SC DISTRIBUTIE ENERGIE OLTENIA SA		Proiect nr. 126
SPECIFICATIE	NUME	SEMNATURA	Lucrarea: Dezafectare stalpi LEA jt +mt municipiul Craiova, judetul Dolj-2025		Faza: Cert. Urbanism; Avize C.U.; Autorizatie
SEF PROIECT	Ing. Ciocirlan I.	[Signature]	Denumire plansa: Plan de situatie existent/proiectat - strada Ion Budai Deleanu		Plansa nr. 8
PROIECTAT	Ing. Susoiu Daniel.				
DESENAT	Ing. Susoiu Daniel.				



168

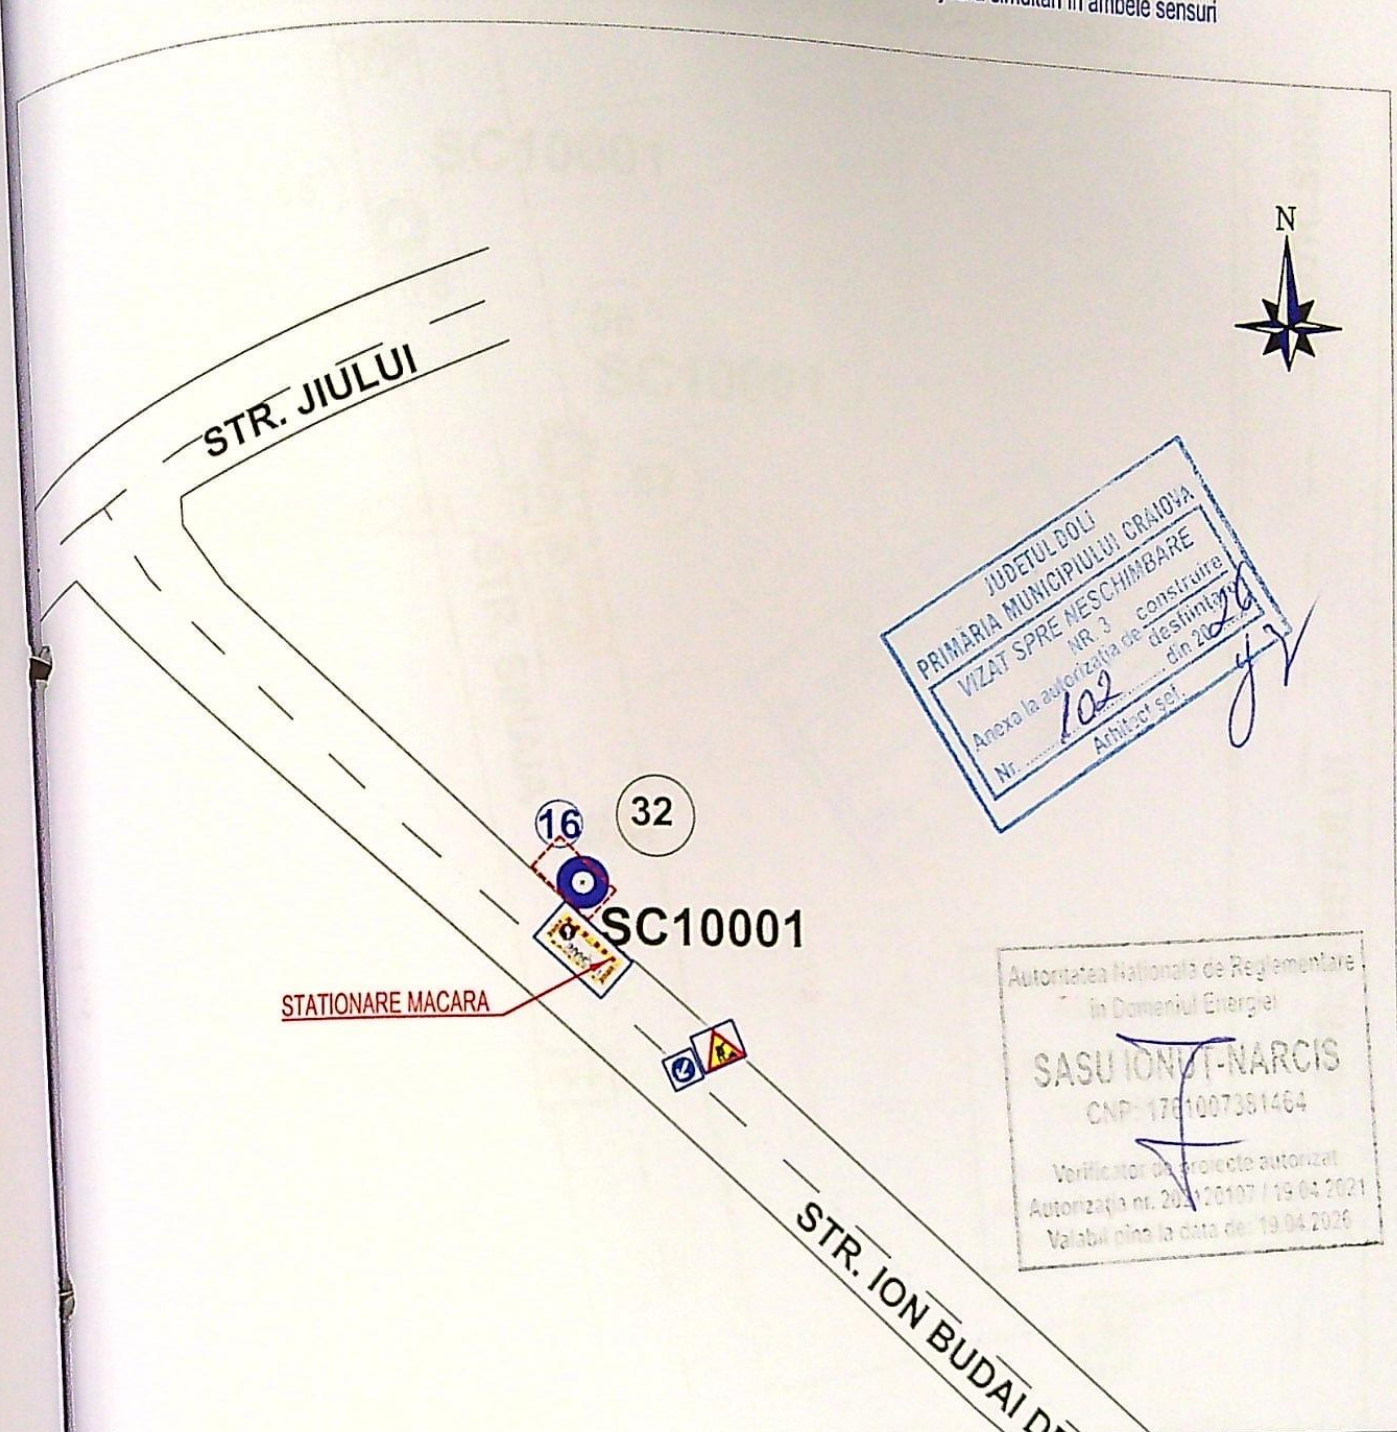

JUDETUL DOLJ
PRIMĂRIA MUNICIPIULUI CRAIOVA
VIZAT SPRE NESCIMBARE
Nr. 102
Anexa la autorizația de construire
destinată
din 2022
Arhitect: [signature]

Autoritatea Națională de Reglementare
în Domeniul Energiei
SASU IONUT-NARCIS
CNP: 1761007381464
Verificator de proiecte autorizat
Autorizația nr. 20/20107 / 19.04.2021
Valabilă până la data de: 19.04.2026


OBSERVAȚII:
- pe timpul nopții nu se vor executa lucrări.
- fundația va fi readusă la starea inițială și semnalizată cu bandă reflectorizantă.

LEGENDA:

- Stalpi LEA JT+MT existenți ce se demontează
- SL Stalpi LEA JT existenți din lemn simpli
- SE11, SE10, SE4, SC10005, SC10002, SC15006 Stalpi LEA JT existenți din beton

SC GLOBALSERVELIN SRL			Beneficiar: SC DISTRIBUTIE ENERGIE OLTENIA SA		Proiect nr. 126
SPECIFICATIE	NUME	SEMNATURA	Lucrarea: Dezafectare stalpi LEA jt +mt municipiul Craiova, judetul Dolj-2025		Faza: Cert. Urbanism; Avize C.U.; Autorizație
SEF PROIECT	ing. Ciocirlan I.	[signature]			Planșa nr. 9
PROIECTAT	ing. Susoiu Daniel.	[signature]			
DESENAT	ing. Susoiu Daniel.	[signature]			
			Denumire planșă: Plan de situație existent/proiectat - strada Ion Budai Delcanu		
			Data: Noembrie 2025		

1. F.II.1. LUCRĂRI CARE OCUPĂ PARȚIAL PARTEA CAROSABILĂ - circulația se desfășoară simultan în ambele sensuri
6. F.II.6. SEMNALIZAREA PREZENȚEI LUCRĂRILOR PE O STRADĂ SECUNDARĂ ÎN APROPIEREA INTERSECȚIEI

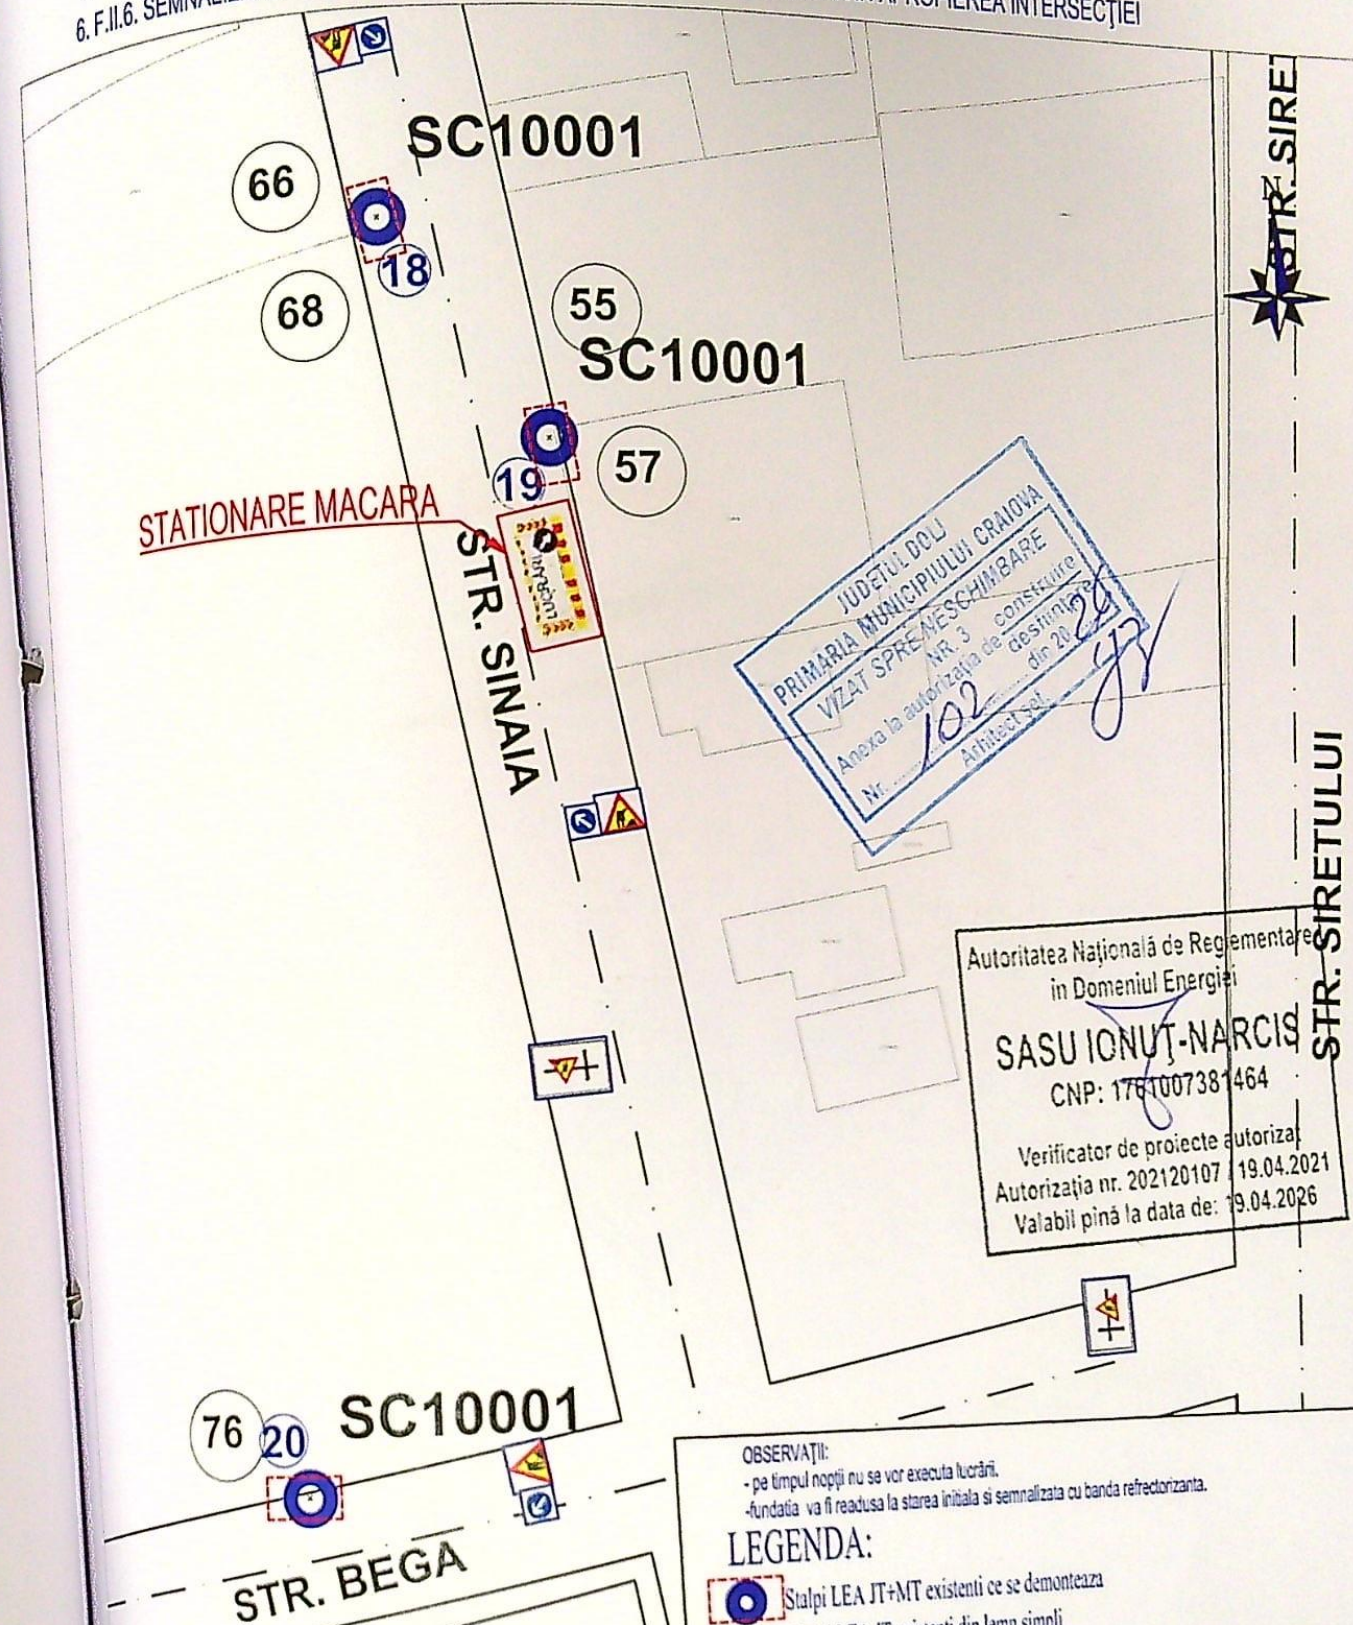

OBSERVAȚII:
- pe timpul nopții nu se vor executa lucrări.
- fundația va fi readusă la starea inițială și semnalizată cu banda reflectorizantă.

LEGENDA:


- Stalpi LEA JT+MT existenți ce se demontează
- SL Stalpi LEA JT existenți din lemn simpli
- SE11, SE10, SE4, SC10005, SC10002, SC15006 Stalpi LEA JT existenți din beton

SC GLOBALSERVELIN SRL			Beneficiar: SC DISTRIBUTIE ENERGIE OLTENIA SA		Proiect nr. 126
			Lucrarea: Dezafectare stalpi LEA jt +mt municipiul Craiova, judetul Dolj-2025		Faza: Cert. Urbanism; Avize C.U.; Autorizație
SPECIFICATIE	NUME	SEMNATURA	Denumire planșă: Plan de situație existent/proiectat - strazile Sinaia și Bega		Planșă nr. 10
SEF PROIECT	ing. Ciocirlan I.				
PROIECTAT	ing. Susoiu Daniel.				
DESENAT	ing. Susoiu Daniel.				

Data:
Noembrie 2025

170

1. F.II.1. LUCRĂRI CARE OCUPĂ PARȚIAL PARTEA CAROSABILĂ - circulația se desfășoară simultan în ambele sensuri
 6. F.II.6. SEMNALIZAREA PREZENȚEI LUCRĂRILOR PE O STRADĂ SECUNDARĂ ÎN APROPIEREA INTERSECȚIEI

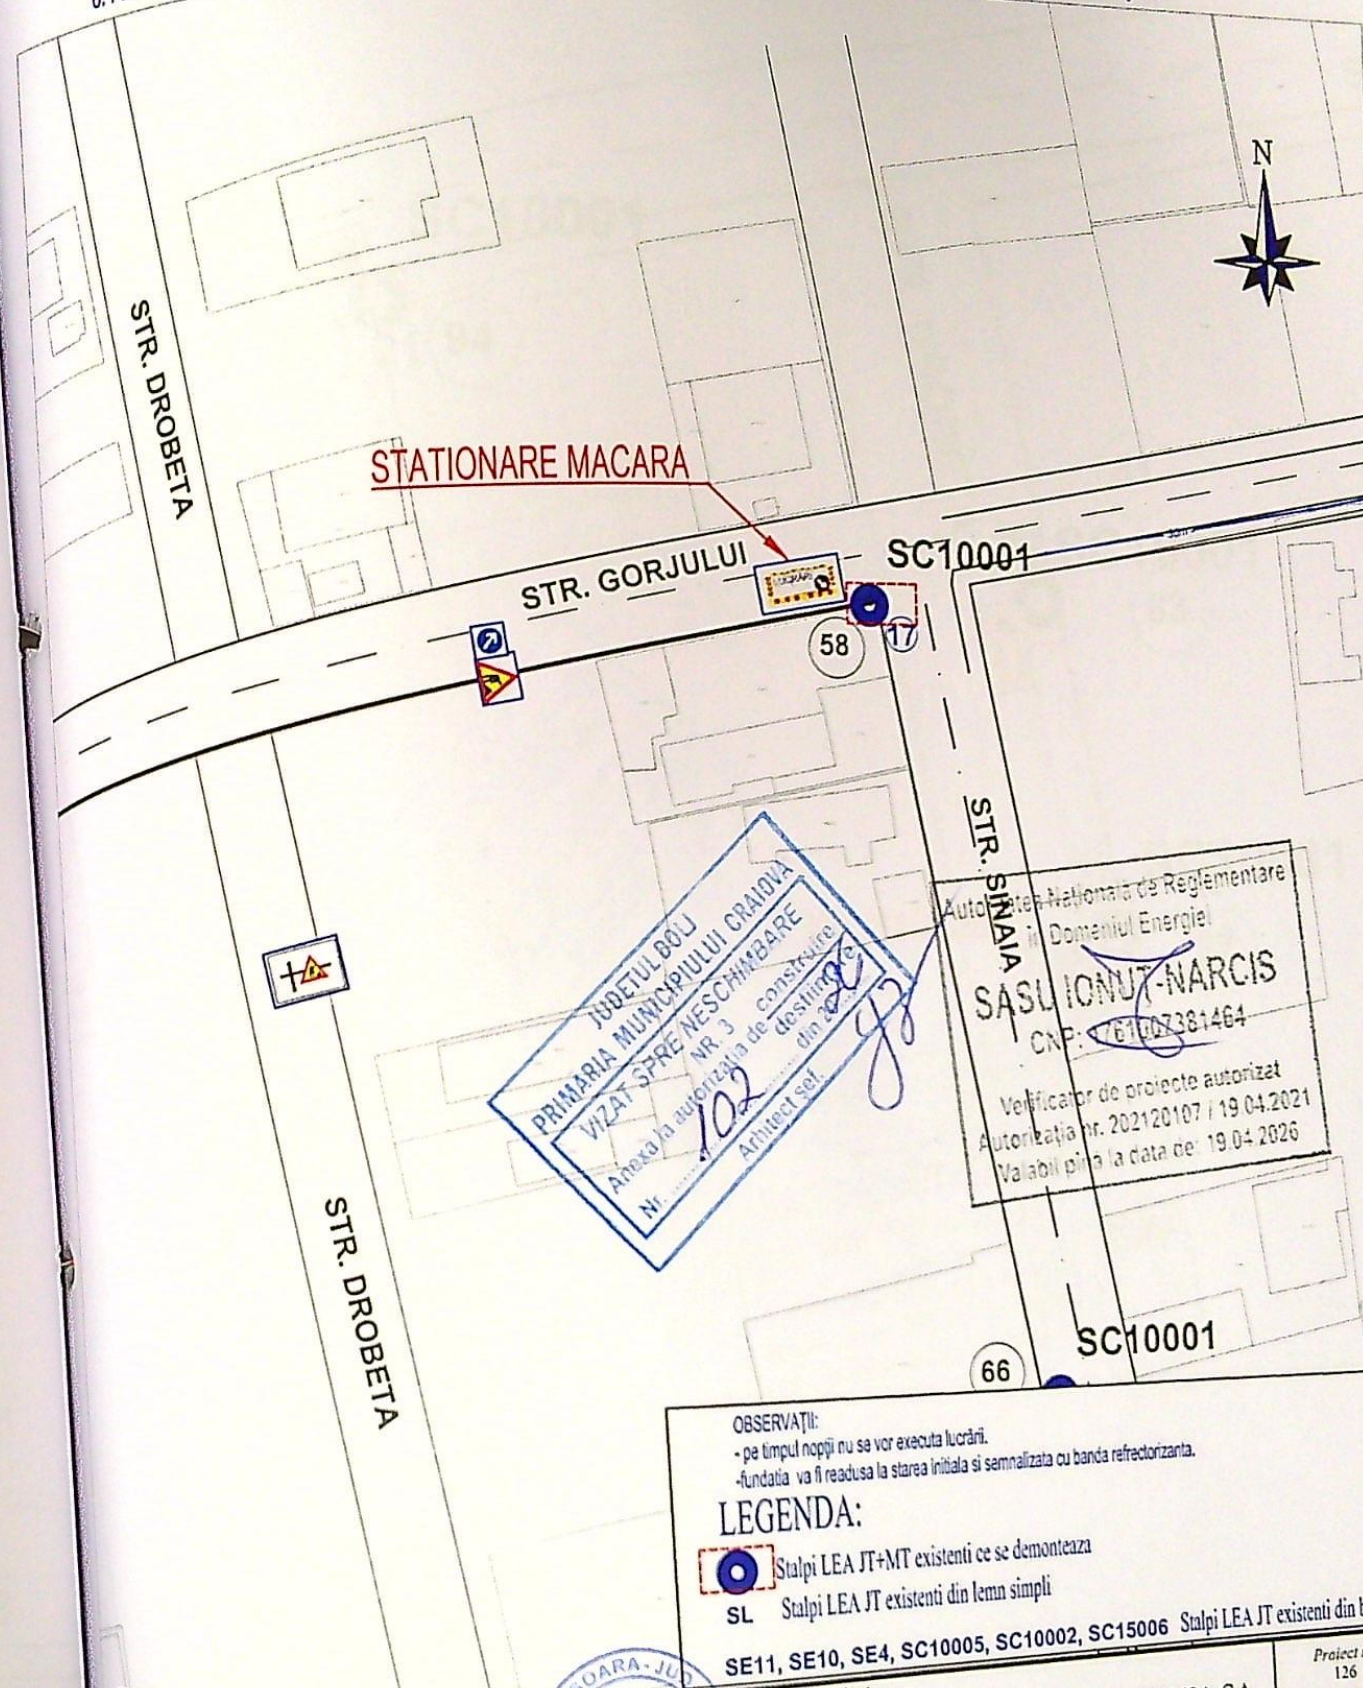


OBSERVAȚII:
 - pe timpul nopții nu se vor executa lucrări.
 - fundația va fi readusă la starea inițială și semnalizată cu banda reflectorizantă.

LEGENDA:
 ● Stalpi LEA JT+MT existenți ce se demontează
 SL Stalpi LEA JT existenți din lemn simpli
 SE11, SE10, SE4, SC10005, SC10002, SC15006 Stalpi LEA JT existenți din beton

SC GLOBALSERVELIN SRL			Beneficiar: SC DISTRIBUTIE ENERGIE OLTENIA SA	Proiect nr. 126
SPECIFICATIE	NUME	SEMNATURA	Lucrarea: Dezafectare stalpi LEA jt +mt municipiul Craiova, judetul Dolj-2025	Faza: Cart. Urbanism; Avize C.U.; Autorizație
SEF PROIECT	ing. Ciocirlan I.			
PROIECTAT	ing. Susoiu Daniel.			
DESENAT	ing. Susoiu Daniel.			
			Denumire plansa: Plan de situatie existent/proiectat - strada Sinaia colt cu Gorjului	Plansa nr. 11

171

1. F.II.1. LUCRĂRI CARE OCUPĂ PARȚIAL PARTEA CAROSABILĂ - circulația se desfășoară simultan în ambele sensuri
6. F.II.6. SEMNALIZAREA PREZENȚEI LUCRĂRILOR PE O STRADĂ SECUNDARĂ ÎN APROPIEREA INTERSECȚIEI

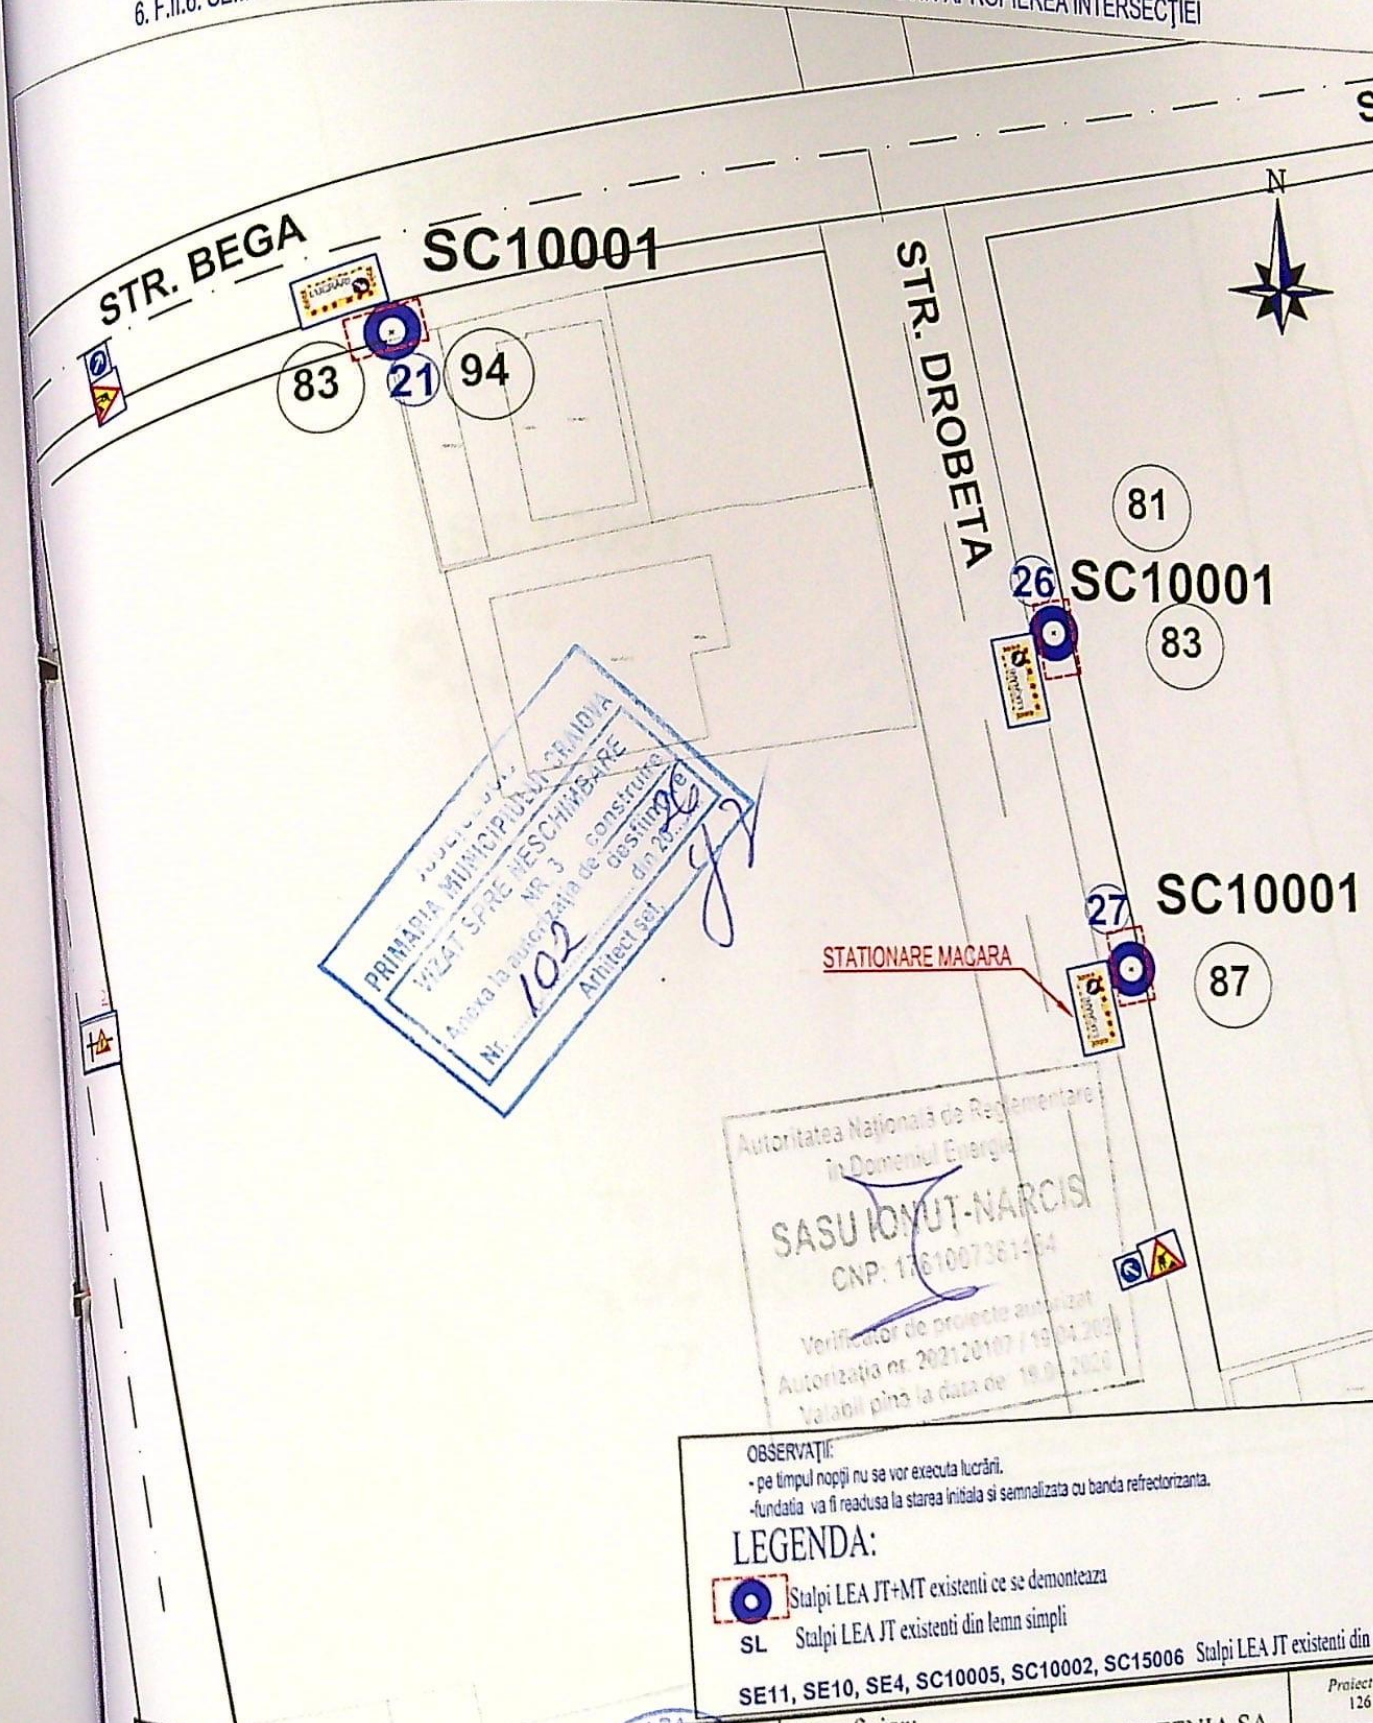

Autoritatea Națională de Reglementare
în Domeniul Energiei
SASU IOMUT-NARCIS
CNP: 1761007381454
Verificator de proiecte autorizat
Autorizația nr. 2021.20107 / 19.04.2021
Valabilă până la data de 19.04.2026

OBSERVAȚII:
- pe timpul nopții nu se vor executa lucrări.
- fundatia va fi readusa la starea initiala si semnalizata cu banda reflectorizanta.

LEGENDA:
● Stalpi LEA JT+MT existenti ce se demonteaza
SL Stalpi LEA JT existenti din lemn simpli
SE11, SE10, SE4, SC10005, SC10002, SC15006 Stalpi LEA JT existenti din beton

SC GLOBALSERVELIN SRL			Beneficiar: SC DISTRIBUTIE ENERGIE OLTENIA SA		Proiect nr. 126
SPECIFICATIE	NUME	SEMNATURA	Lucrarea: Dezafectare stalpi LEA jt +mt municipiul Craiova, judetul Dolj-2025		Faza: Cert. Urbanism; Avize C.U.; Autorizatie
SEF PROIECT	ing. Ciocirlan I.		Denumire planșă: Plan de situatie existent/proiectat - strada Bega si Drobeta		Planșă nr. 12
PROIECTAT	ing. Susoiu Daniel.				
DESENAT	ing. Susoiu Daniel.				
			Data: Noembrie 2025		

5
GLOBALSERV
S.R.L.
Scara: 1/500

172

1. F.II.1. LUCRĂRI CARE OCUPĂ PARȚIAL PARTEA CAROSABILĂ - circulația se desfășoară simultan în ambele sensuri
6. F.II.6. SEMNALIZAREA PREZENȚEI LUCRĂRILOR PE O STRADĂ SECUNDARĂ ÎN APROPIEREA INTERSECȚIEI

STR. BEGA

SC10001

STR. SADU

STATIONARE MACARA

SC10001

80

SC10001

OBSERVAȚII:

- pe timpul nopții nu se vor executa lucrări.

LEGENDA:

 Stalpi LEA JT+MT existenți ce se demontează

SL Stalpi LEA JT esistenti din lemn simpli

SE11, SE10, SE4, SC10005, SC10002, SC15006

SC GLOBALSERVELIN SRL

Beneficiar:

Beneficiar:
SC DISTRIBUTIE ENERGIE OLTENIA SA

Lucrarea: Dezafectare stalpi LEA jt +mt
municipiul Craiova, judetul Dolj-2025


Denumire plansa:
Plan de situatie existent/proiectat - strada Sadu

Project nr.
126

Faza:
Cert. Urbanism;
Avize C.U.;
Autorizatie

Plansa nr.
13


173

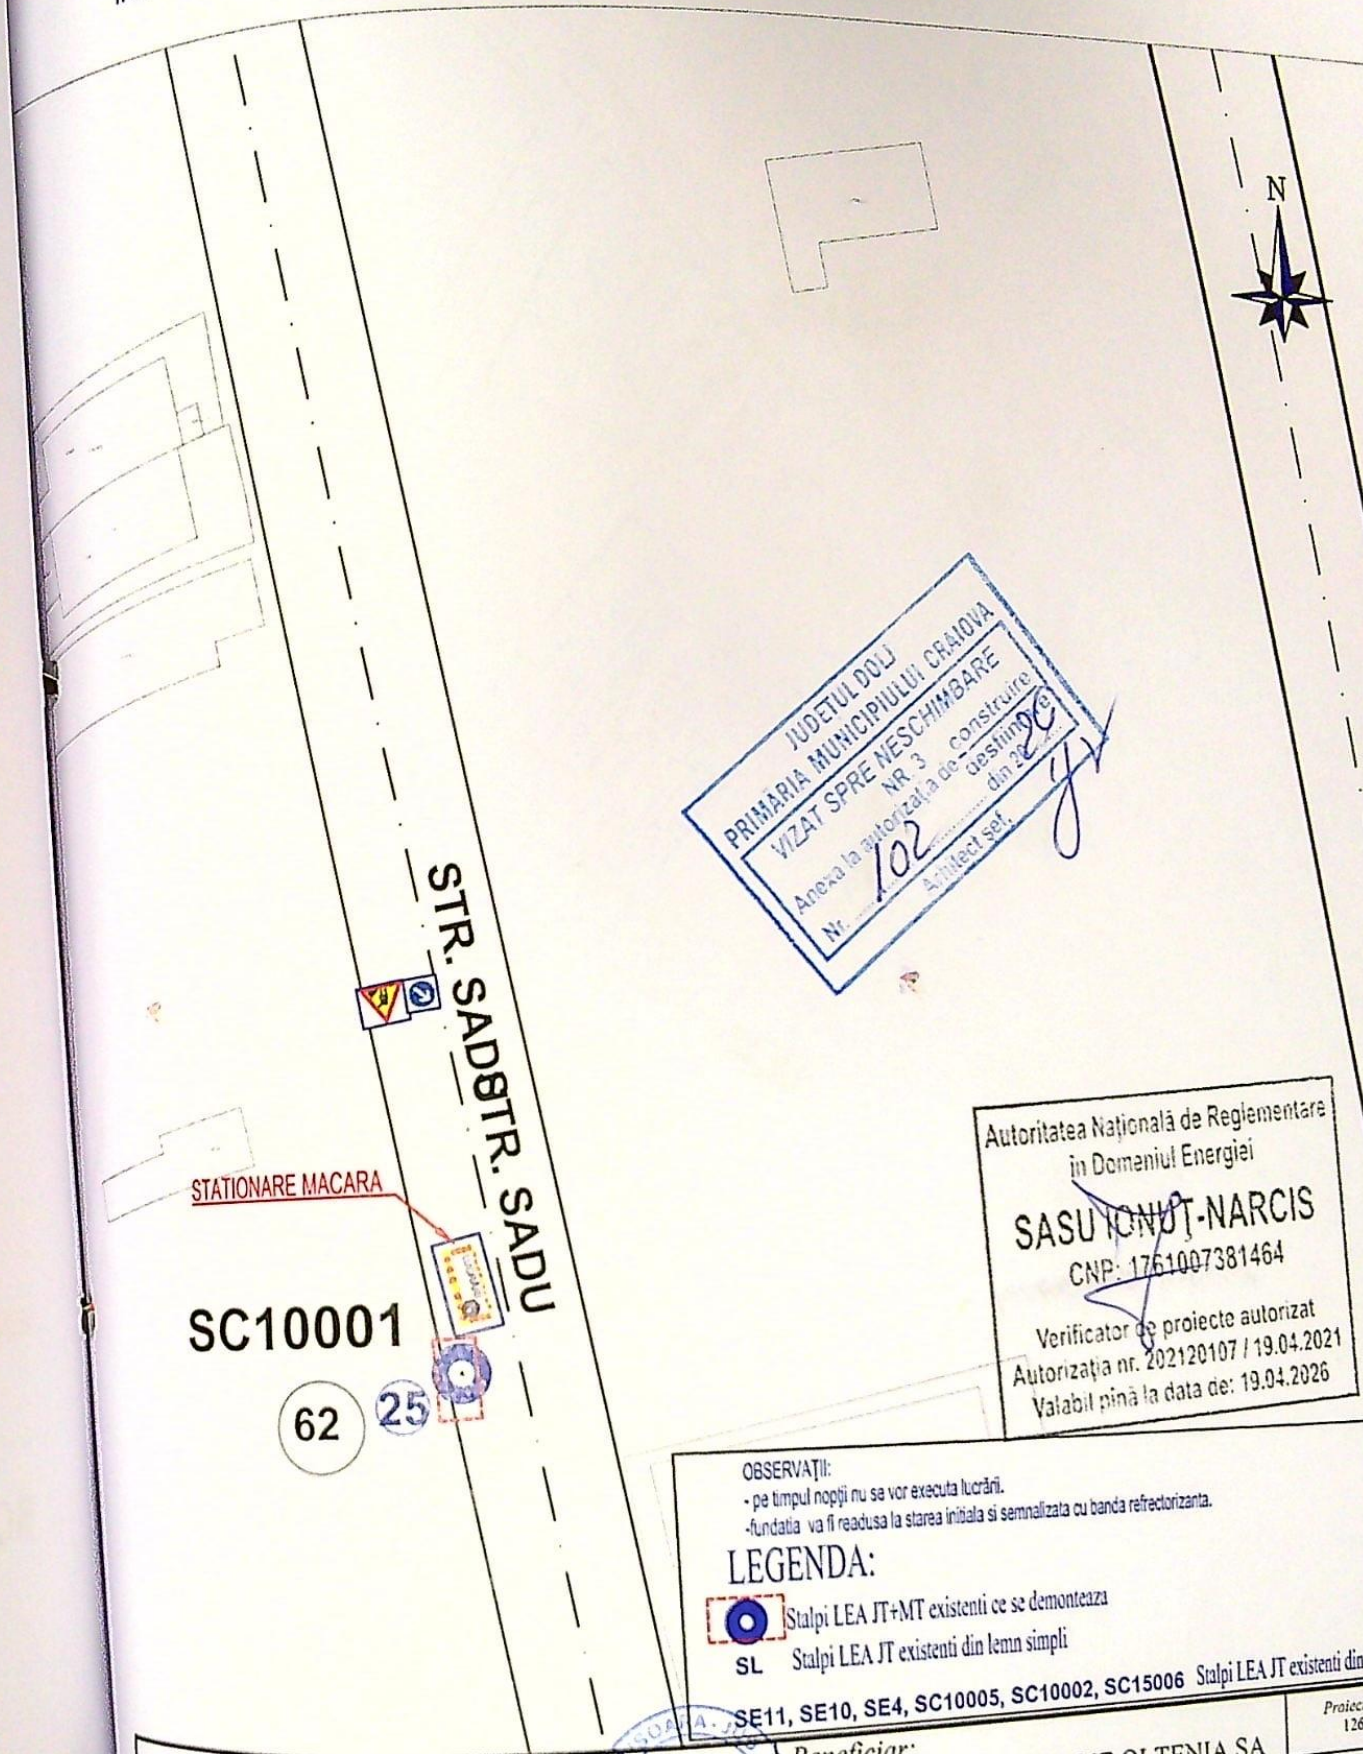

SC GLOBALSERVELIN SRL			 Scara: 1/500 Data: Noiembrie 2025	Beneficiar:	Proiect nr. 126
				SC DISTRIBUTIE ENERGIE OLTENIA SA	Faza: Cart. Urbanism; Avize C.U.; Autorizație
				Lucrarea: Dezafectare stalpi LEA jt +mt municipiul Craiova, judetul Dolj-2025	
				Denumire plansa: Plan de situatie existent/proiectat - strada Sadu	Plansa nr. 14
SPECIFICATIE	NUME	SEMNATURA			
SEF PROIECT	ing. Ciocirlan I.				
PROIECTAT	ing. Susoiu Daniel.				
DESENAT	ing. Susoiu Daniel.				

174


1. F.II.1. LUCRĂRI CARE OCUPĂ PARȚIAL PARTEA CAROSABILĂ - circulația se desfășoară simultan în ambele sensuri
6. F.II.6. SEMNALIZAREA PREZENȚEI LUCRĂRILOR PE O STRADĂ SECUNDARĂ ÎN APROPIEREA INTERSECȚIEI

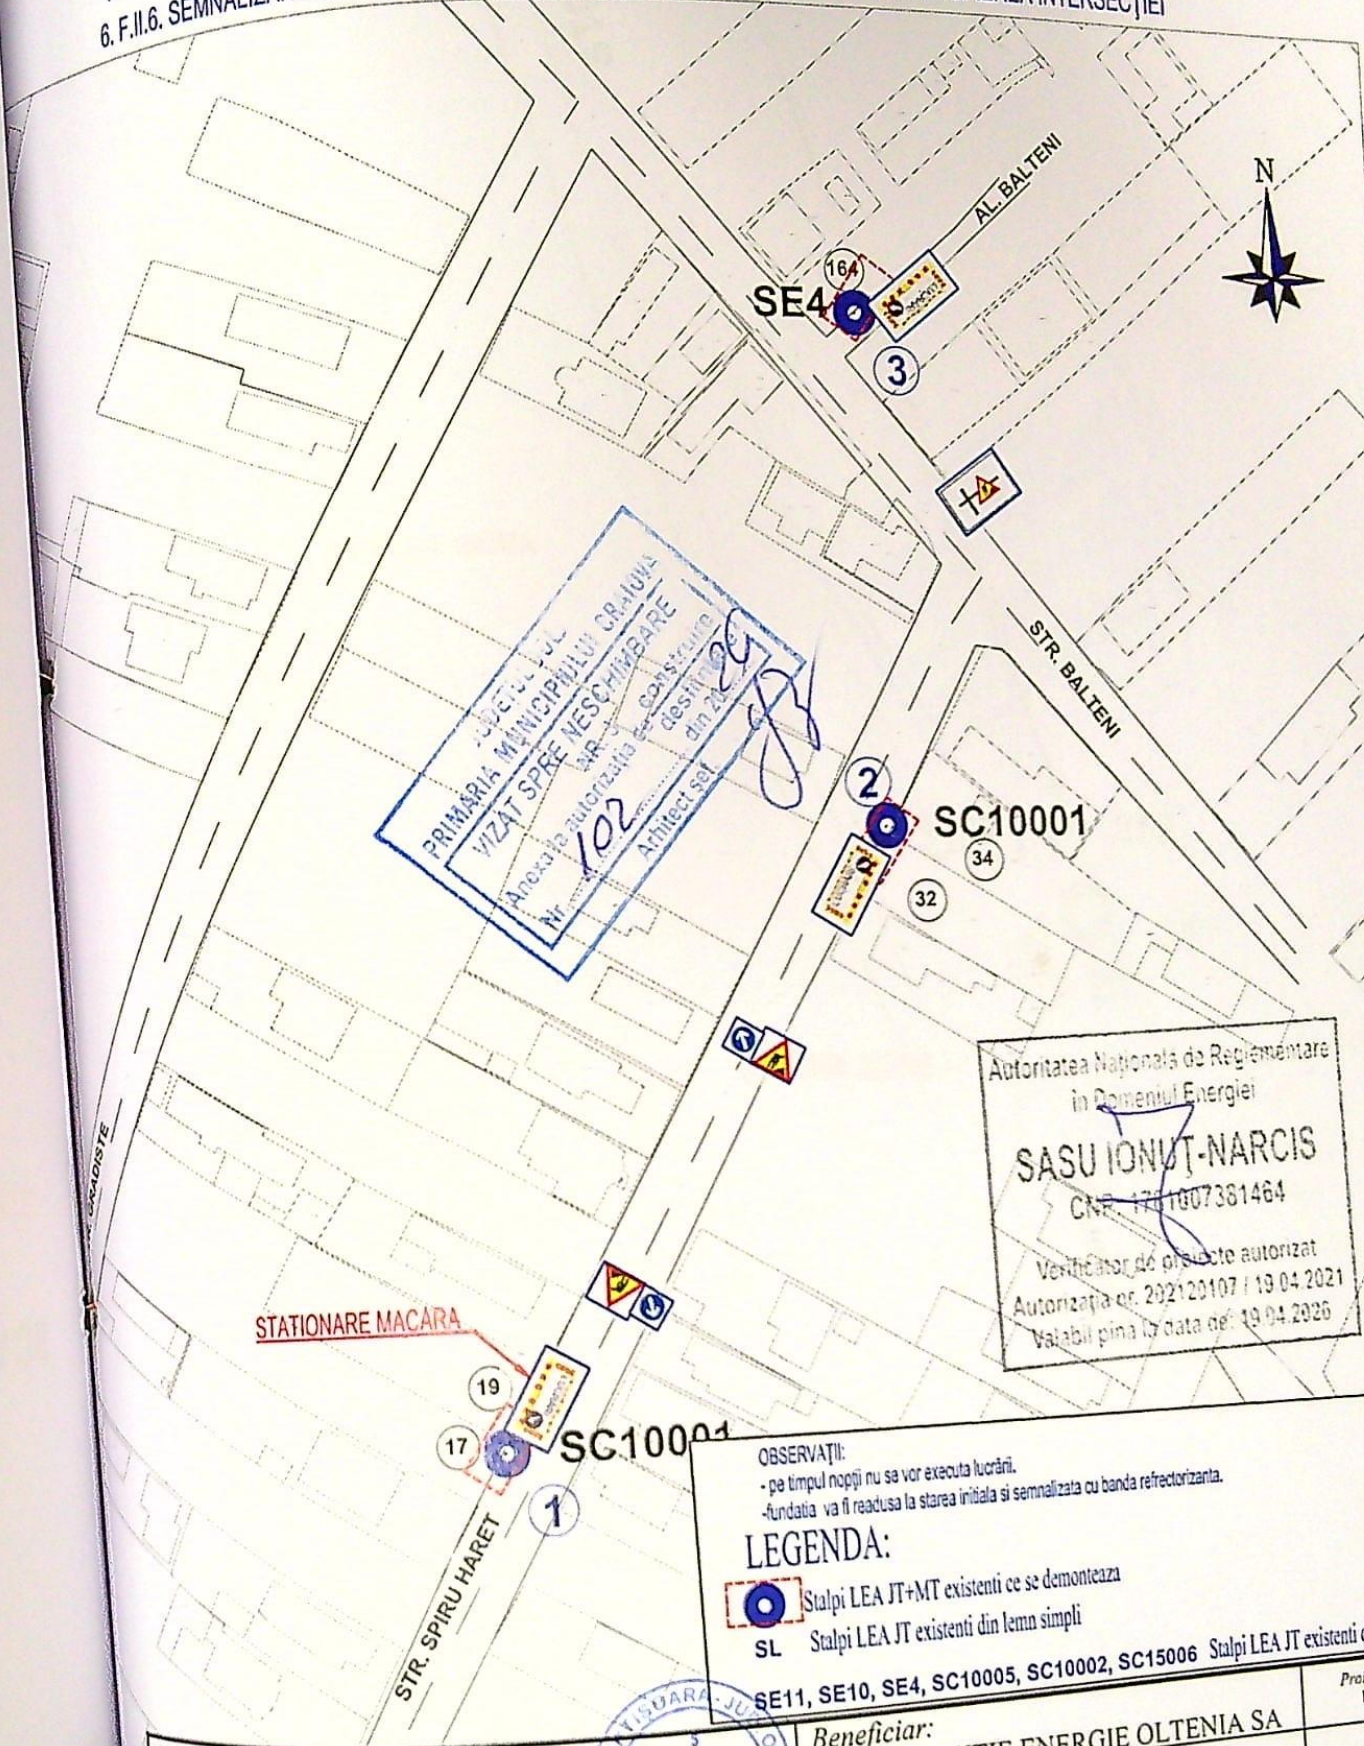


SC GLOBALSERVELIN SRL			Beneficiar: SC DISTRIBUTIE ENERGIE OLTENIA SA		Proiect nr. 126
SPECIFICATIE			Lucrarea: Dezafectare stalpi LEA jt +mt municipiul Craiova, judetul Dolj-2025		Faza: Cart. Urbanism; Avize C.U.; Autorizatie
SEF PROIECT	ing. Ciocirlan I.	SEMNTURA	Data: Noembrie 2025		Plansa nr. 15
PROIECTAT	ing. Susoiu Daniel.				
DESENAT	ing. Susoiu Daniel.				

175

11.F.II.11. LUCRARI PE BANDA MARGINALA A UNEI STRAZI CU CIRCULATIA IN SENS UNIC

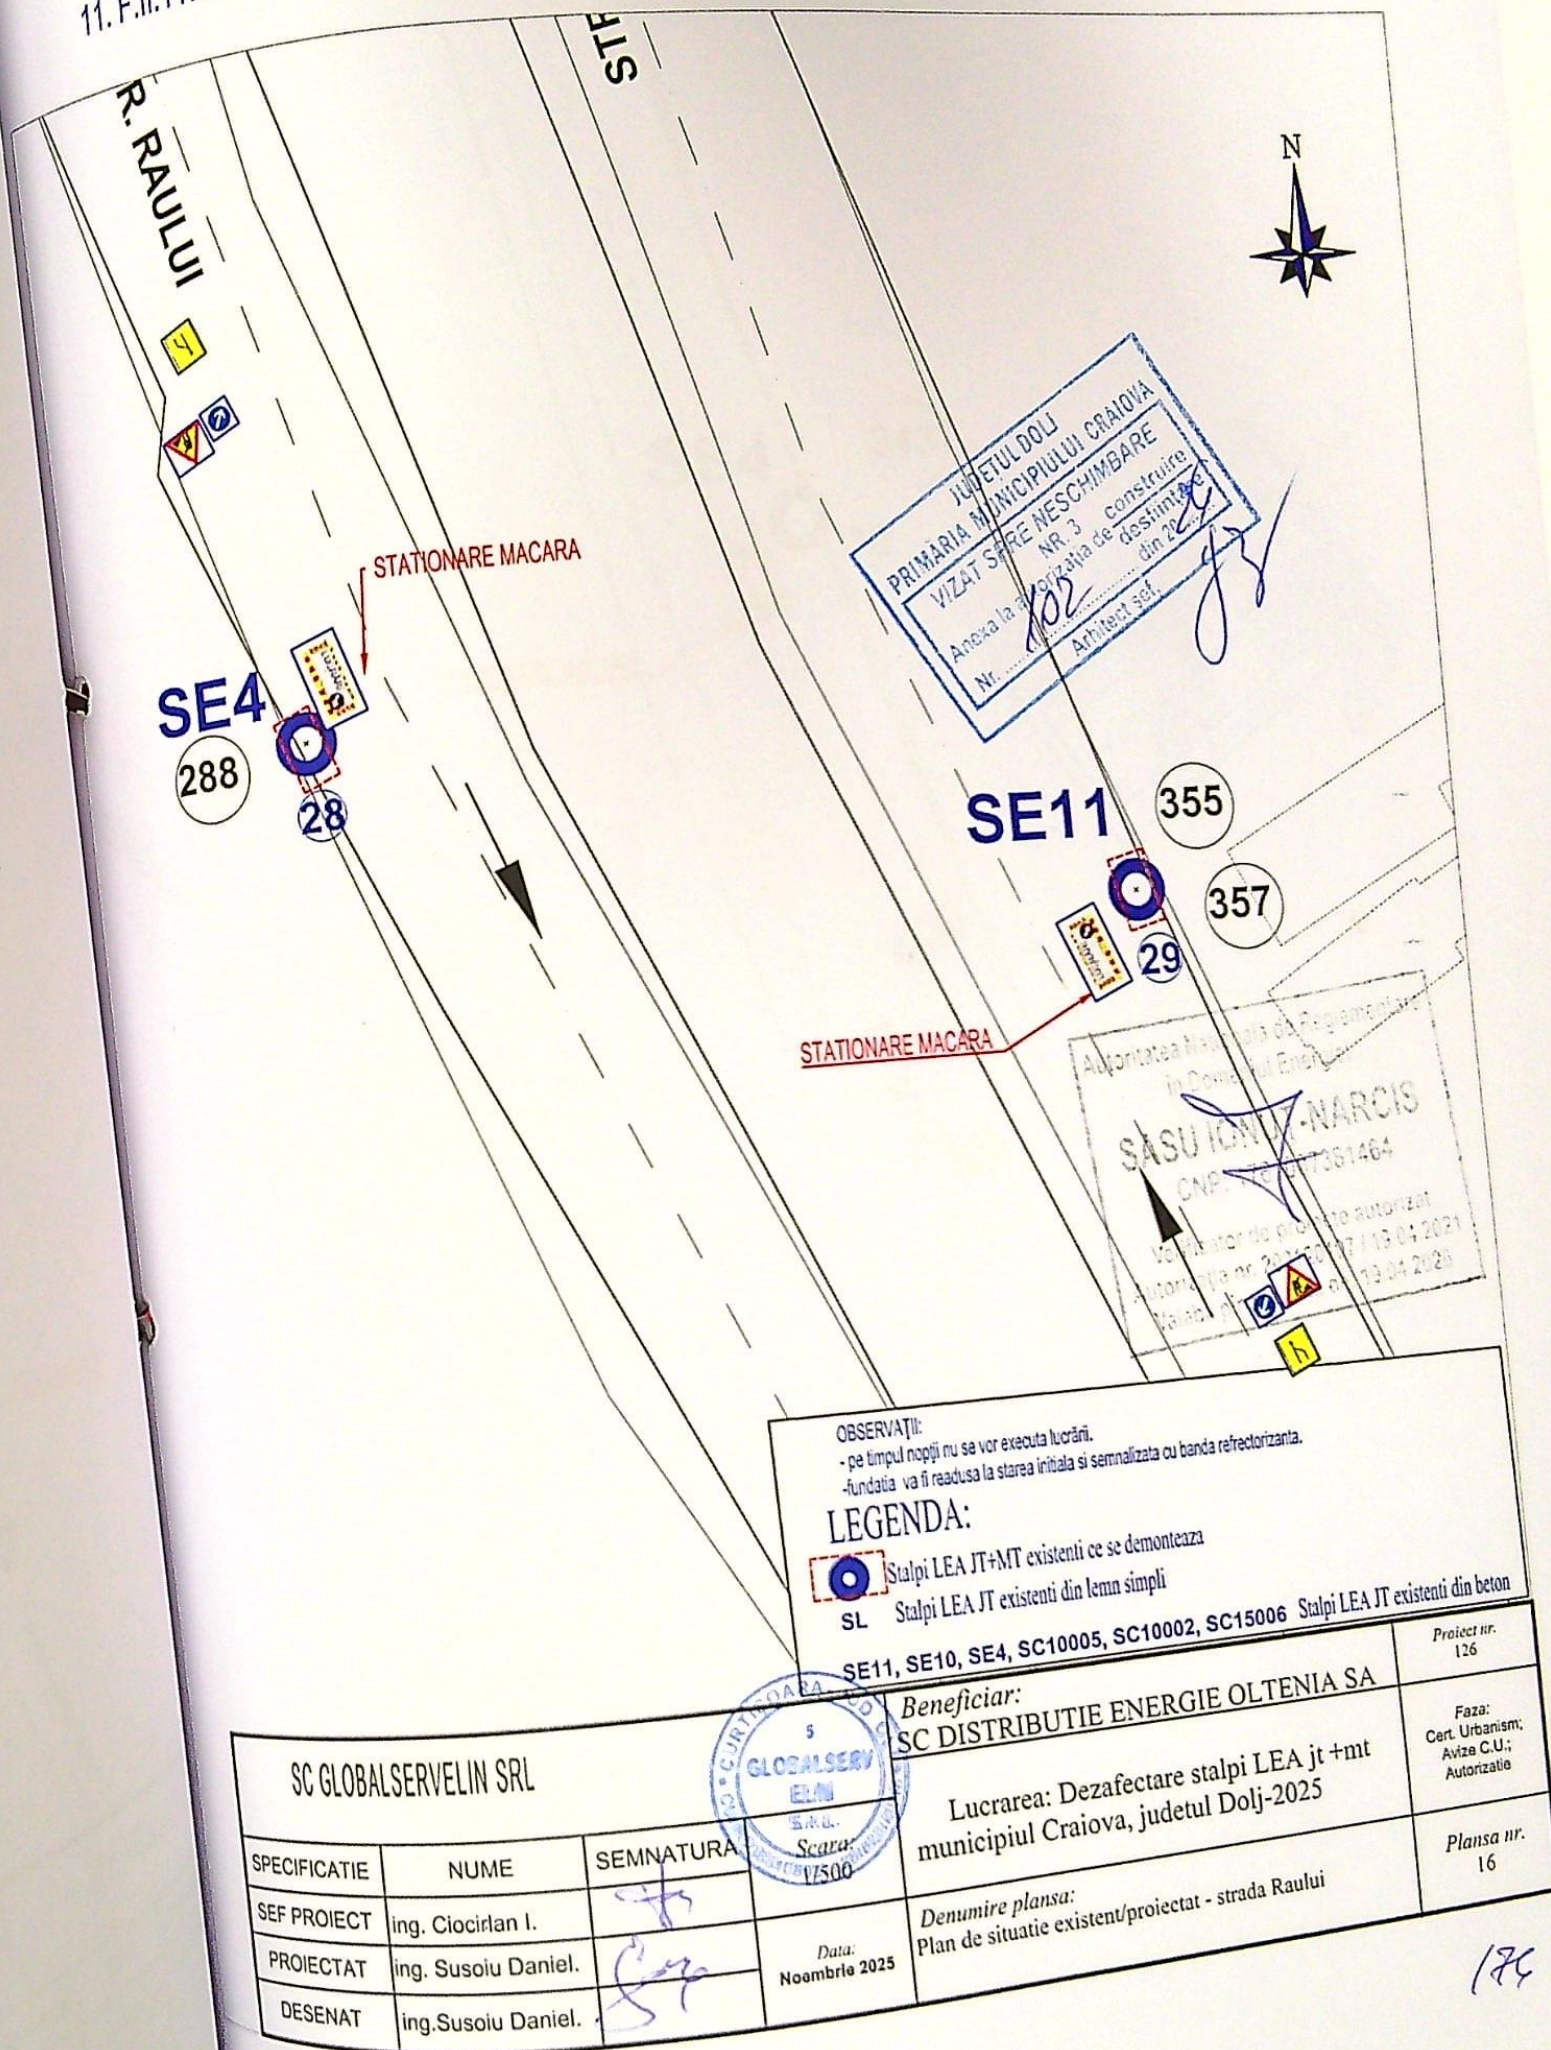

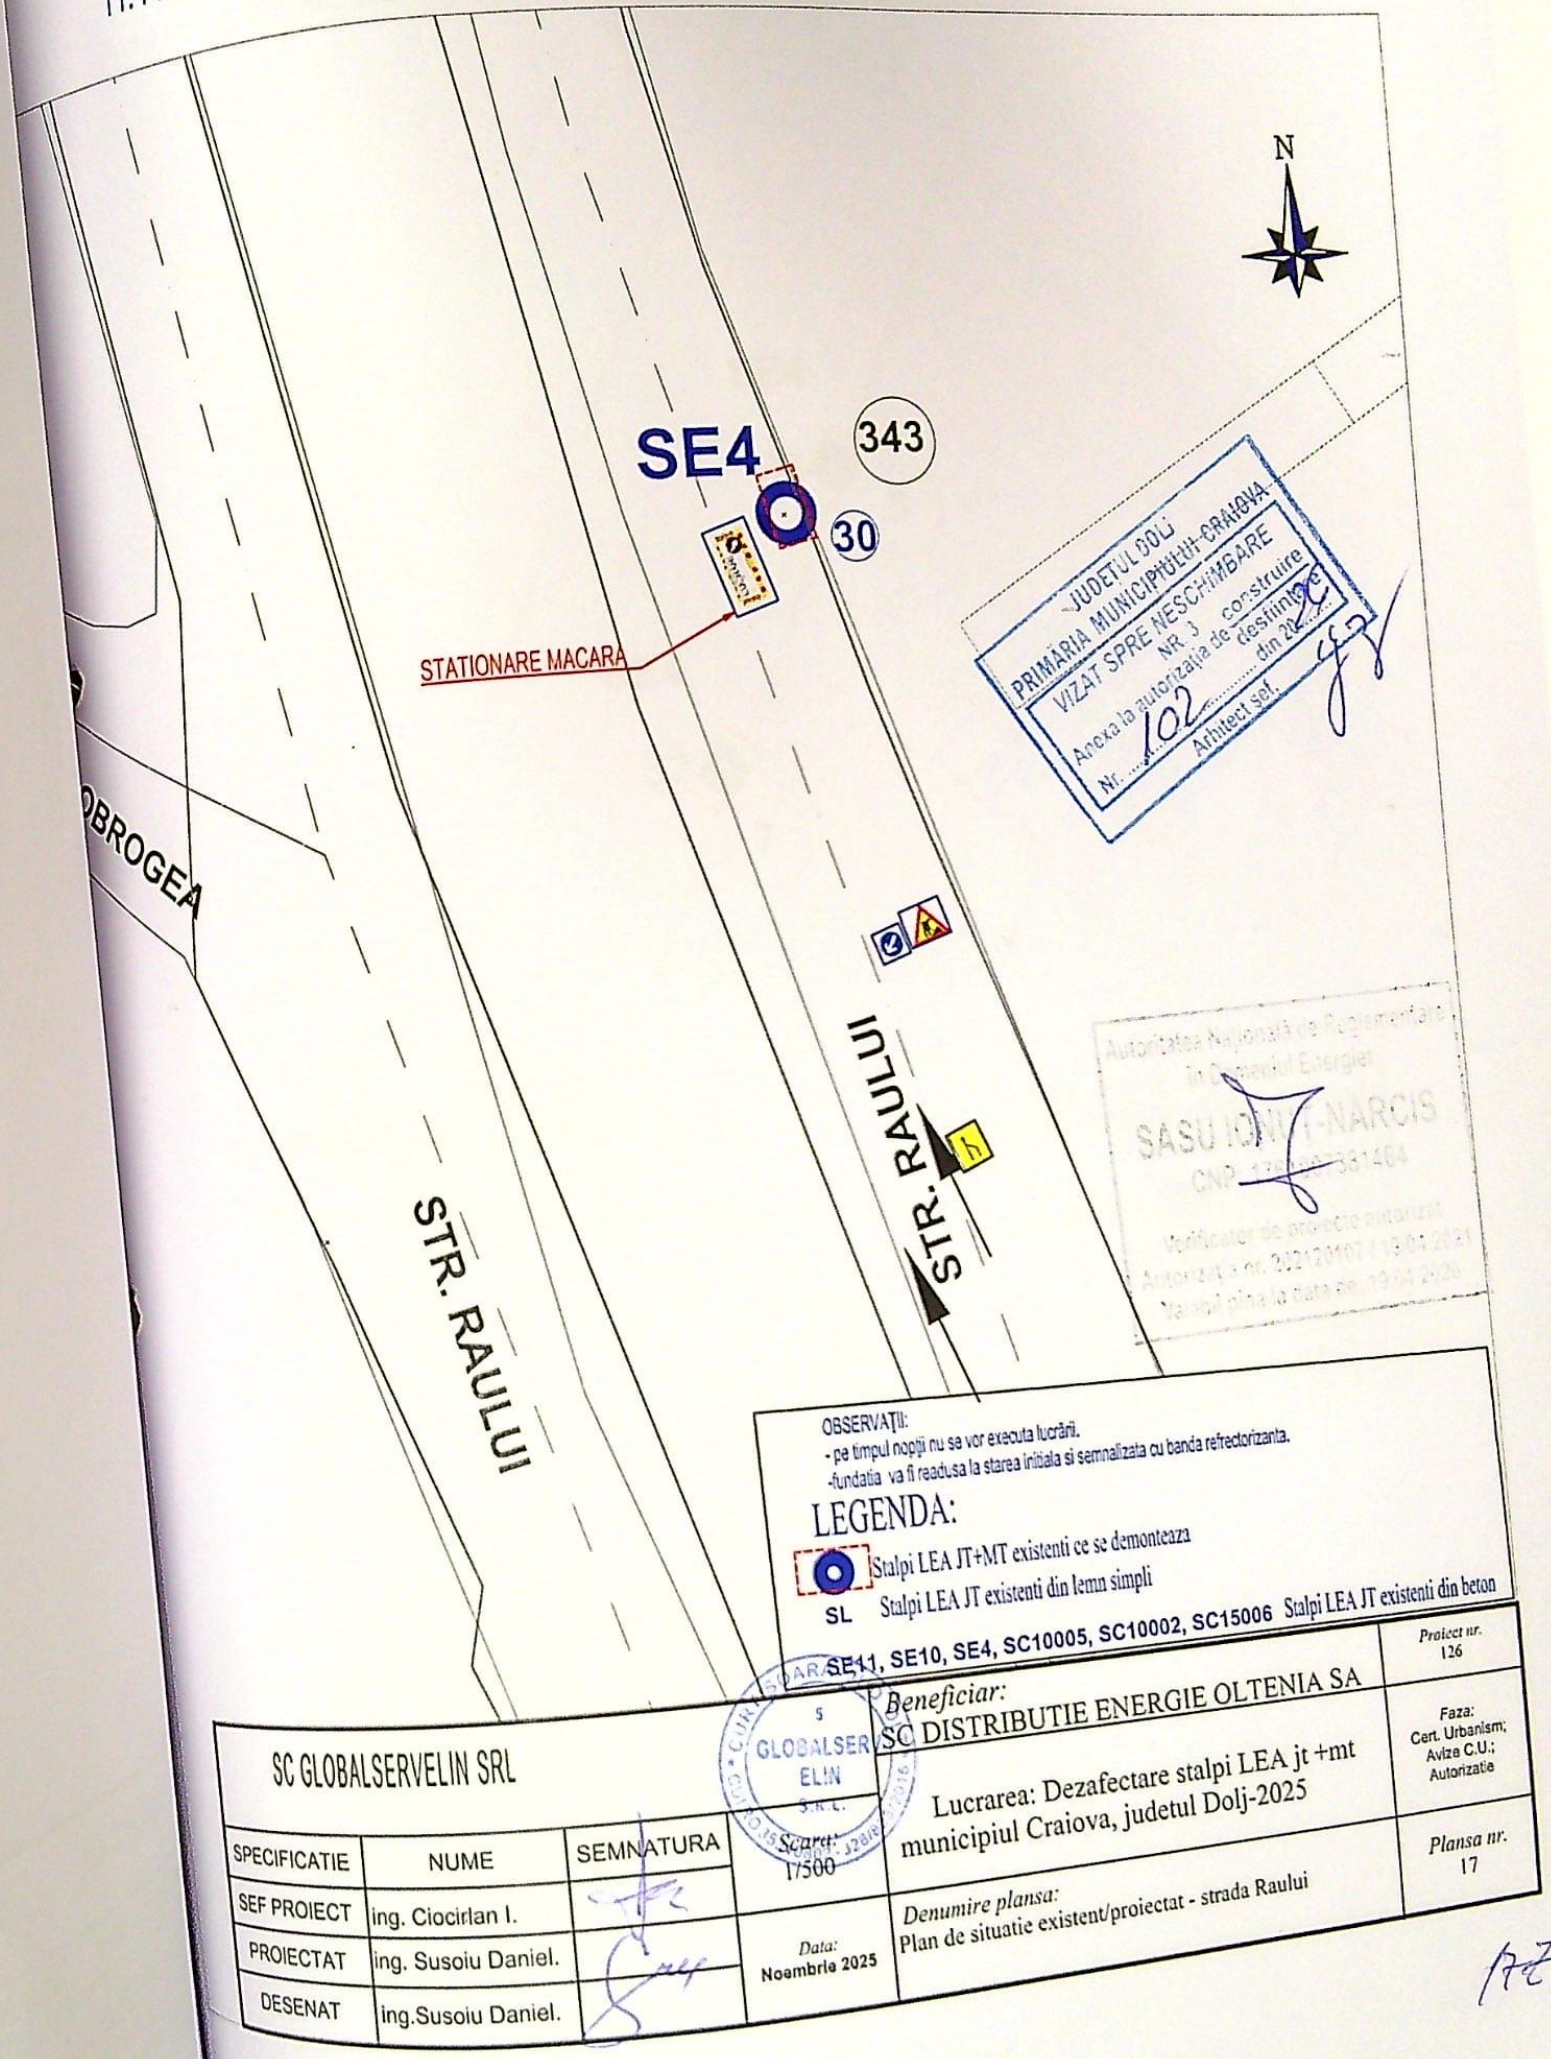

SC GLOBALSERVELIN SRL			Beneficiar: SC DISTRIBUTIE ENERGIE OLTENIA SA		Proiect nr. 126
SPECIFICATIE	NUME	SEMNTURA	Lucrarea: Dezafectare stalpi LEA jt +mt municipiul Craiova, judetul Dolj-2025		Faza: Cert. Urbanism, Avize C.U., Autorizatie
SEF PROIECT	ing. Ciocirlan I.	[signature]	Denumire plansa: Plan de situatie existent/proiectat - strada Raului		Plansa nr. 17
PROIECTAT	ing. Susoiu Daniel.	[signature]			
DESENAT	ing. Susoiu Daniel.	[signature]			
			Data: Noembrie 2025		

172

1. F.II.1. LUCRARI

STR. DUNARII

STATIONARE MACARA

SE4

SE4

SE10

33

5

32

7

9

31

102

INTELEUL DOLJ
PRIMARIA MUNICIPIULUI CRAIOVA
VIZAT SPRE MESCHIMBARE
Nr. 3
Anexa la autorizația de construire
destinată
din 20.04.2021
Arhitect: SCS

Autoritatea Națională de Reglementare
în Domeniul Energiei
SASU IONUȚ-NARCIS
CNP: 1761007381464
Verificator de proiecte autorizat
Autorizația nr. 202120107 / 19.04.2021
Valabilă până la data de: 19.04.2022

OBSERVAȚII:
- pe timpul nopții nu se vor executa lucrări.
- fundația va fi readusă la starea inițială și semnalizată cu bandă reflectorizantă.


LEGENDA:
 Stalpi LEA JT+MT existenți ce se demontează
 SL Stalpi LEA JT existenți din lemn simpli

SE11, SE10, SE4, SC10005, SC10002, SC15006 Stalpi LEA JT

Beneficiar:
DISTRIBUTIE ENERGIE OLTEANIA SA

SC GLOBALSERVELIN SRL			SC DISTRIBUTIE ENERGIE	
SPECIFICATIE	NUME	SEMNATURA	Scara: 1/500	Lucrarea: Dezafectare stalpi LEA jt +mt municipiul Craiova, judetul Dolj-2025
SEF PROIECT	ing. Ciocirlan I.	<i>[Signature]</i>	Data: Noembrie 2025	Denumire plansa: Plan de situatie existent/proiectat - strada Dunarii
PROIECTAT	ing. Susoiu Daniel.	<i>[Signature]</i>		
DESENAT	ing. Susoiu Daniel.	<i>[Signature]</i>		

2. LUCRĂRI CARE OCUPĂ PARȚIAL PARTEA CAROSABILĂ - circulația alternantă dirijată prin indicatoare
 II.6. SEMNALIZAREA PREZENȚEI LUCRĂRILOR PE O STRADĂ SECUNDARĂ ÎN APROPIEREA INTERSECȚIEI
 F.II.11. LUCRĂRI PE BANDA MARGINALĂ A UNEI STRĂZI CU CIRCULAȚIA ÎN SENS UNIC

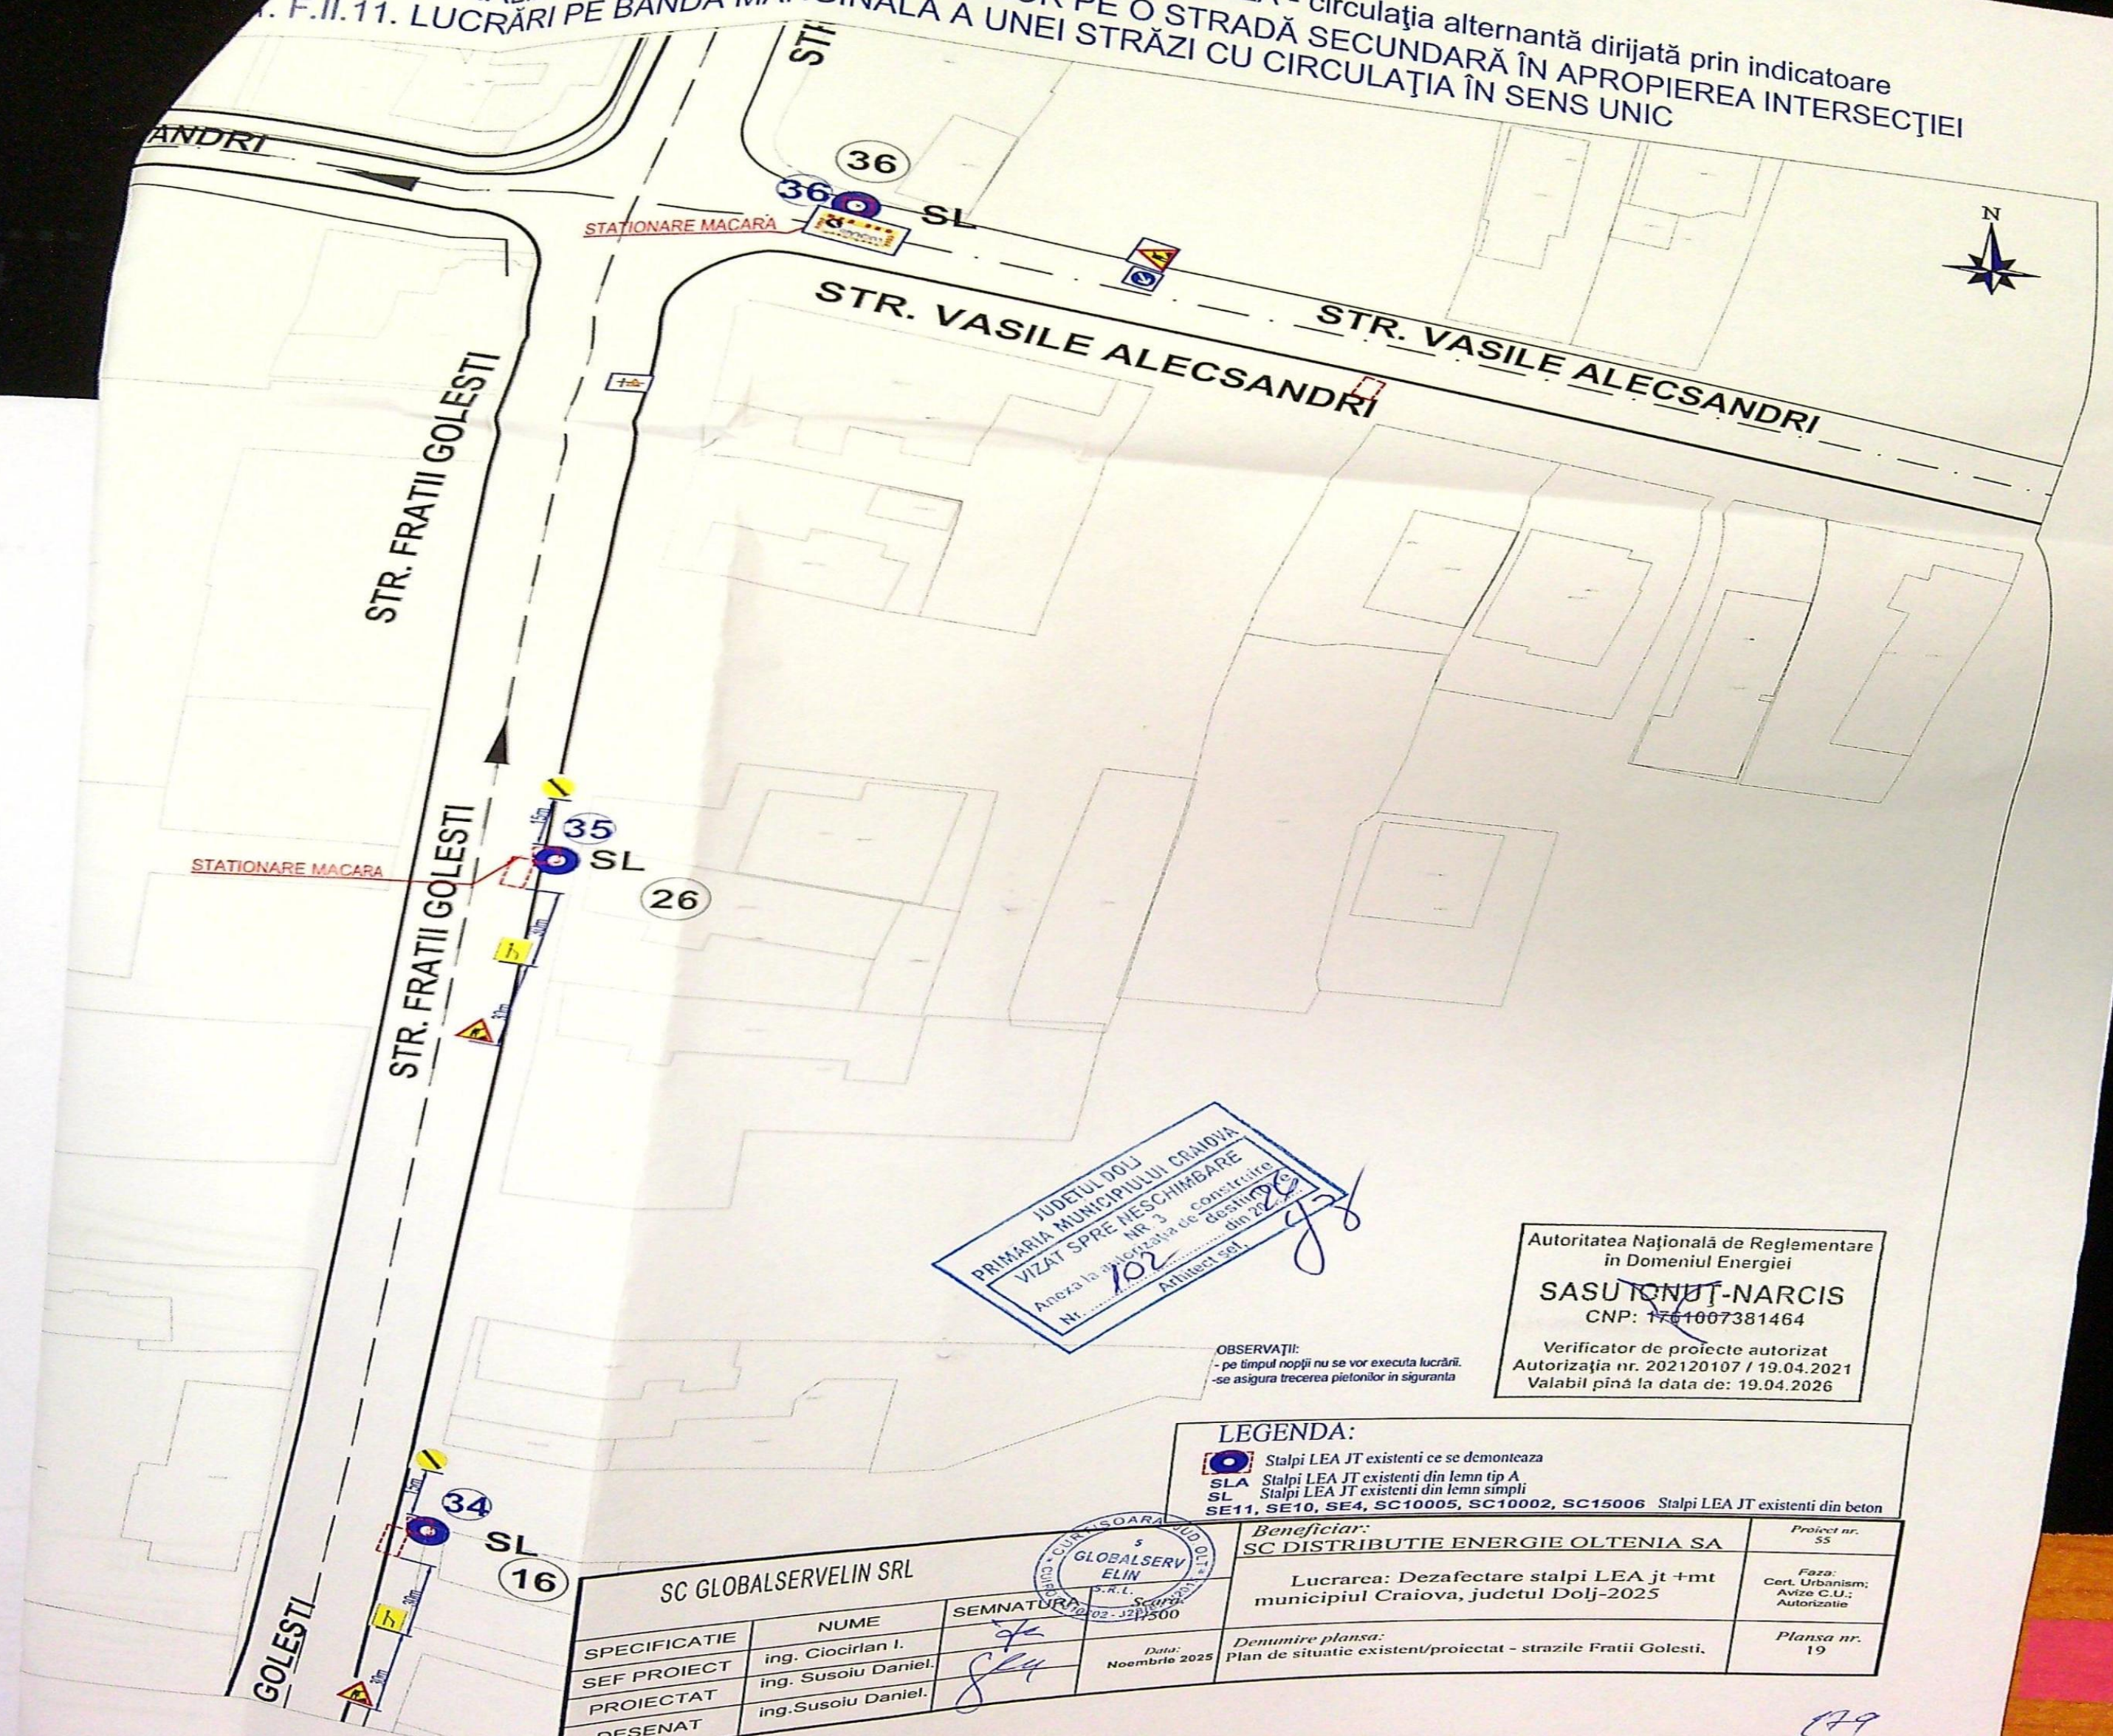

JUDETUL DOLJ
 PRIMARIA MUNICIPIULUI CRAIOVA
 VIZAT SPRE NESCHIMBARE
 NR. 3
 Anexa la autorizatia de construire
 Nr. 102
 Architect 301

OBSERVAȚII:
 - pe timpul nopții nu se vor executa lucrări.
 - se asigura trecerea pietonilor în siguranță

Autoritatea Națională de Reglementare
 în Domeniul Energiei
SASUTONUT-NARCIS
 CNP: 1761007381464
 Verificator de proiecte autorizat
 Autorizația nr. 202120107 / 19.04.2021
 Valabil până la data de: 19.04.2026


LEGENDA:
 ● Stalpi LEA JT existenți ce se demontează
 SLA Stalpi LEA JT existenți din lemn tip A
 SL Stalpi LEA JT existenți din lemn simpli
 SE11, SE10, SE4, SC10005, SC10002, SC15006 Stalpi LEA JT existenți din beton


SC GLOBALSERVELIN SRL			Beneficiar: SC DISTRIBUTIE ENERGIE OLTENIA SA	Proiect nr. 55
SPECIFICATIE	NUME	SEMNATURA	Lucrarea: Dezafectare stalpi LEA jt +mt municipiul Craiova, judetul Dolj-2025	Faza: Cert. Urbanism; Avize C.U.; Autorizație
SEF PROIECT	ing. Ciocirlan I.	<i>[Signature]</i>	Denumire planșă: Plan de situație existent/proiectat - strazile Fratii Golesti.	Planșă nr. 19
PROIECTAT	ing. Susoiu Daniel.	<i>[Signature]</i>		
DESENAT	ing. Susoiu Daniel.	<i>[Signature]</i>		

5
 GLOBALSERV
 ELIN
 S.R.L.
 Scara
 02 - J2P/500

Data:
 Noiembrie 2025

179

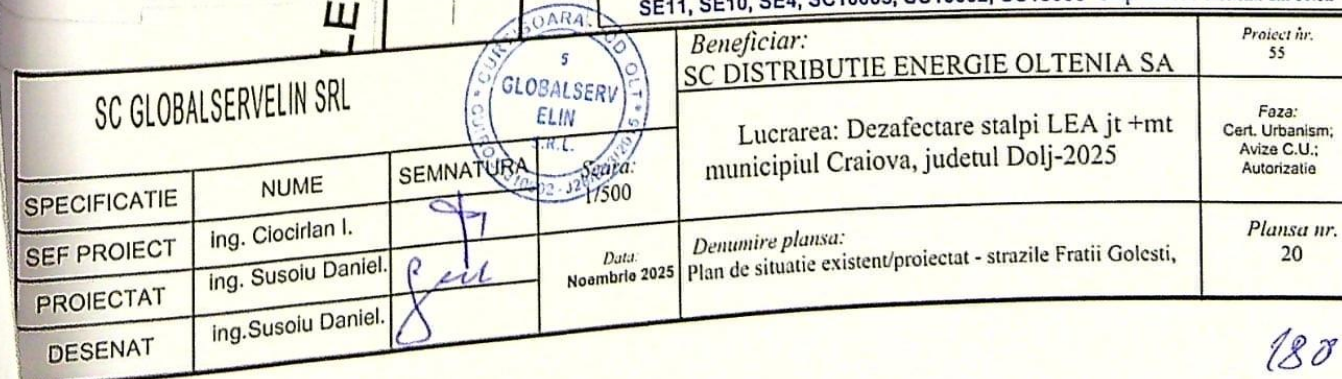

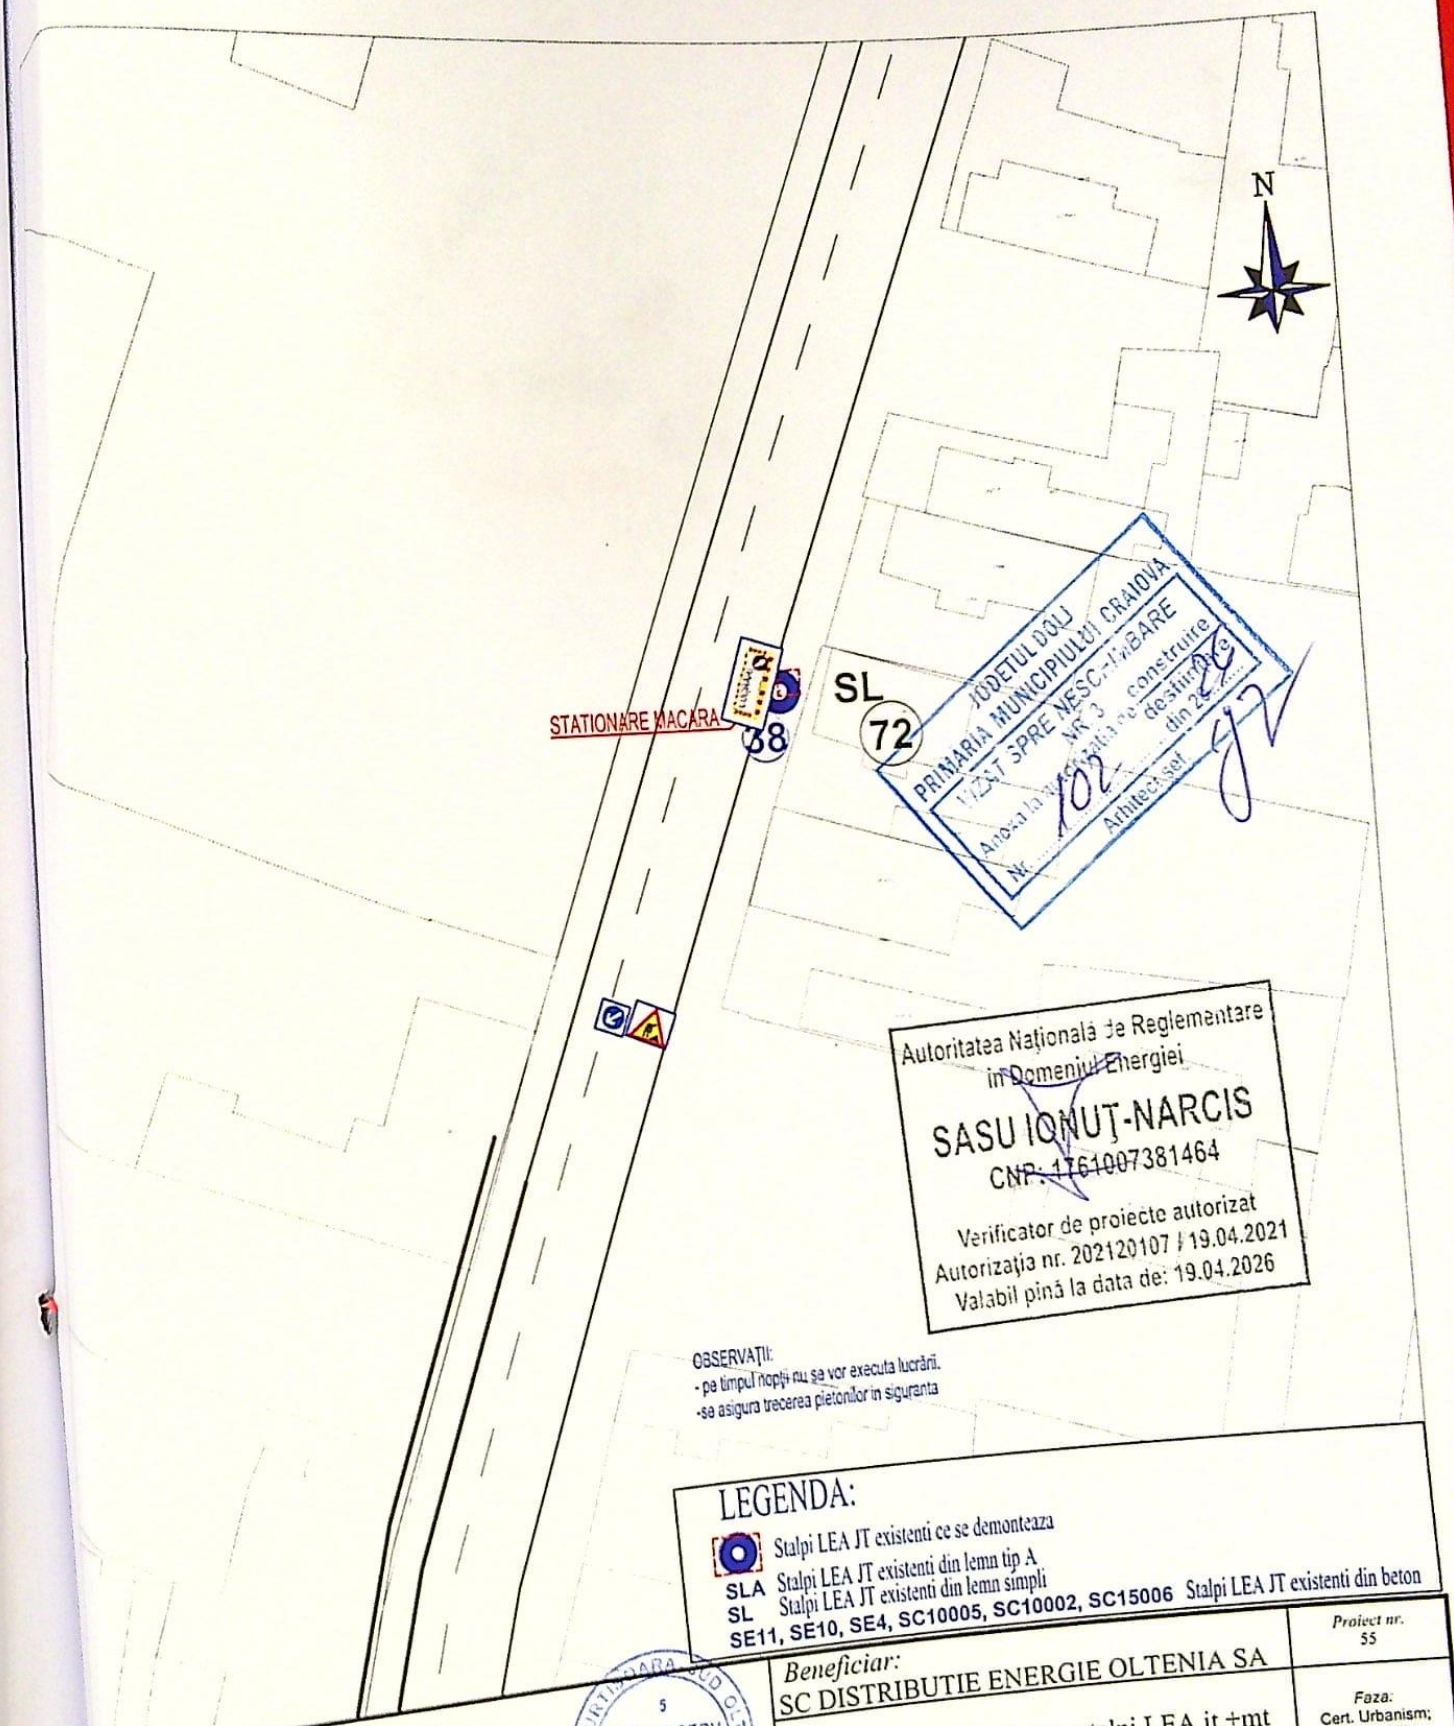

Autoritatea Națională de Reglementare
în Domeniul Energiei
SASU IONUȚ-NARCIS
CNP: 4764007381464
Verificator de proiecte autorizat
Autorizația nr. 202120107 / 19.04.2021
Valabilă până la data de: 19.04.2026


OBSERVAȚII:
- pe timpul nopții nu se vor executa lucrări.
- se asigură trecerea pietonilor în siguranță

LEGENDA:
 Stalpi LEA JT existenți ce se demontează
SLA Stalpi LEA JT existenți din lemn tip A
SL Stalpi LEA JT existenți din lemn simpli
SE11, SE10, SE4, SC10005, SC10002, SC15006 Stalpi LEA JT existenți din beton

SC GLOBALSERVELIN SRL			Beneficiar: SC DISTRIBUTIE ENERGIE OLTENIA SA		Proiect nr. 55
Lucrarea: Dezafectare stalpi LEA jt +mt municipiul Craiova, judetul Dolj-2025			Faza: Cert. Urbanism; Avize C.U.; Autorizație		Plansa nr. 21
SPECIFICATIE	NUME	SEMNATURA	Denumire plansa: Plan de situatie existent/proiectat - strazile Fratii Golesti,		
SEF PROIECT	ing. Ciocirlan I.		Data: Noembrie 2025		
PROIECTAT	ing. Susolu Daniel.				
DESENAT	ing. Susolu Daniel.				

181

11. F.II.11. LUCRARI PE BANDA MARGINALA A UNEI STRAZI CU CIRCULATIA IN SENS UNIC

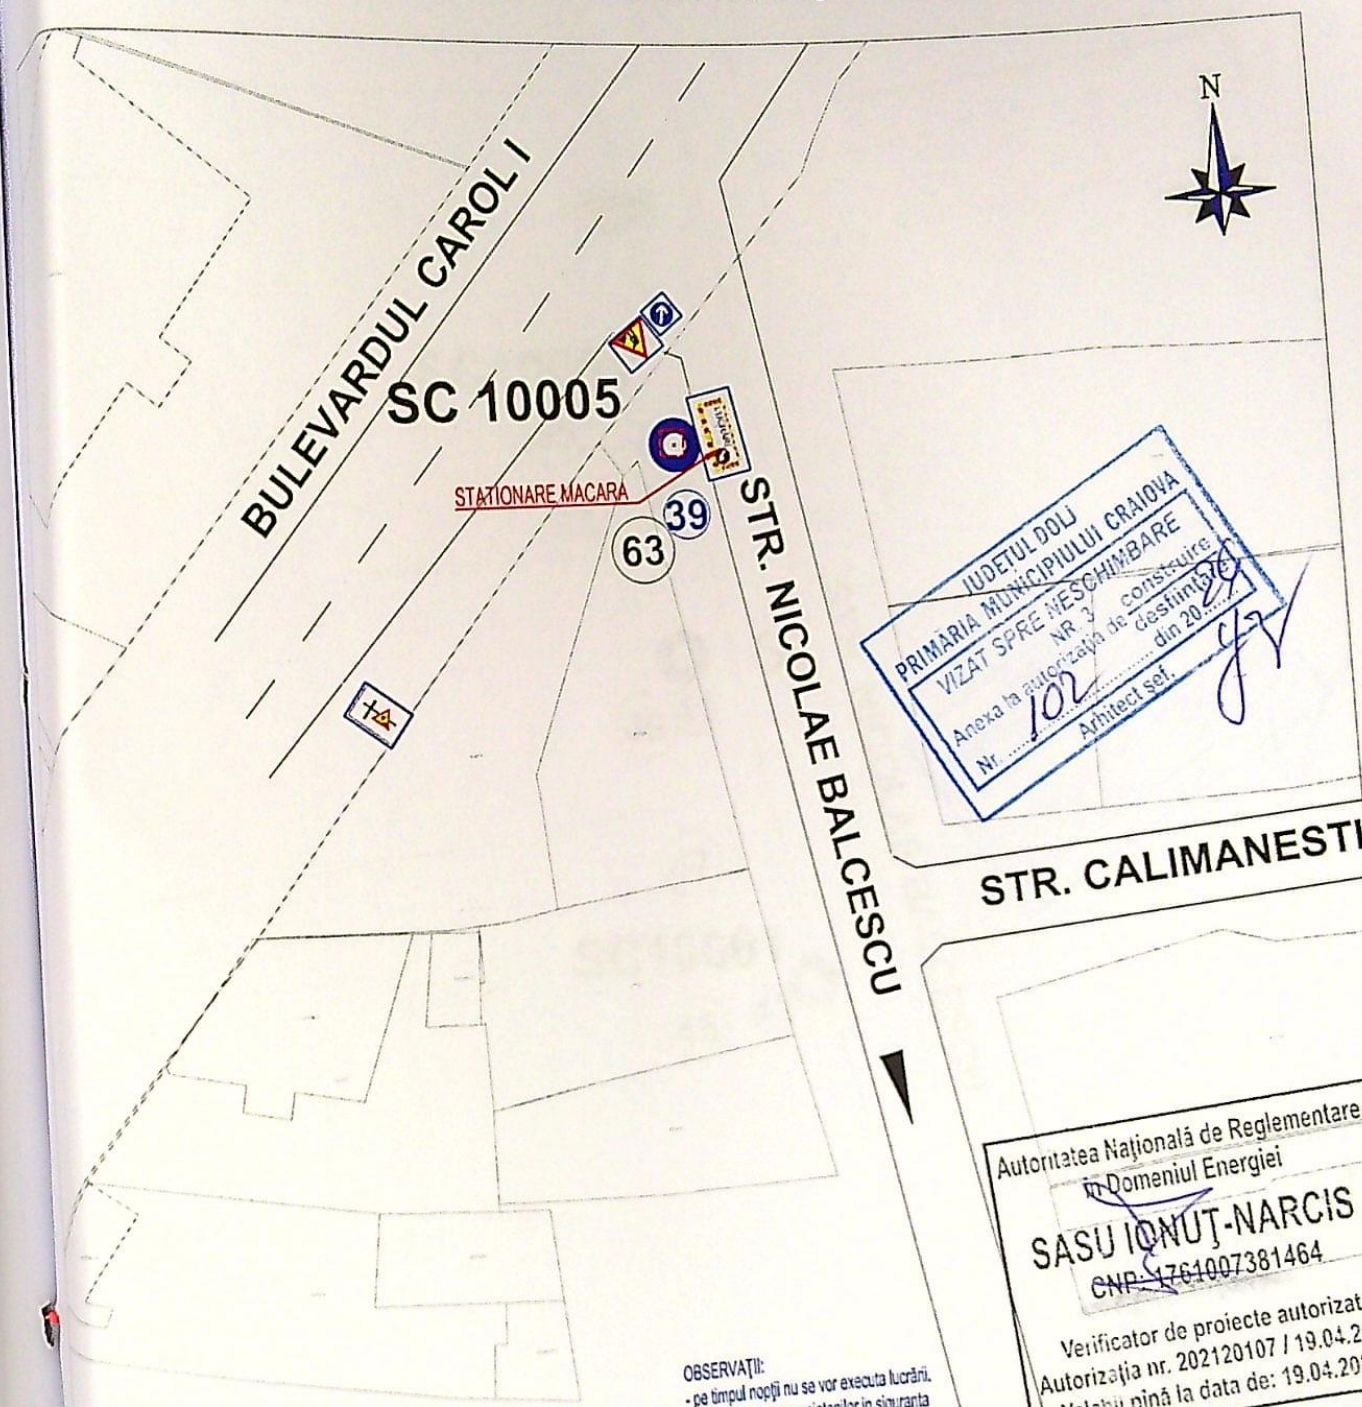

OBSERVAȚII:
- pe timpul nopții nu se vor executa lucrări.
- se asigură trecerea pietonilor în siguranță


SC10001

LEGENDA:

- Stalpi LEA JT existenți ce se demontează
- SLA Stalpi LEA JT existenți din lemn tip A
- SL Stalpi LEA JT existenți din lemn simpli
- SE11, SE10, SE4, SC10005, SC10002, SC15006 Stalpi LEA JT existenți din beton

SC GLOBALSERVELIN SRL			Beneficiar: SC DISTRIBUTIE ENERGIE OLTENIA SA		Proiect nr. 55
SPECIFICATIE	NUME	SEMNTURA	Lucrarea: Dezafectare stalpi LEA jt +mt municipiul Craiova, judetul Dolj-2025		Faza: Cert. Urbanism; Avize C.U.; Autorizație
SEF PROIECT	ing. Ciocirlan I.		Denumire planșă: Plan de situație existent/proiectat - strda Nicolae Balcescu		Planșă nr. 22
PROIECTAT	ing. Susoiu Daniel.				
DESENAT	ing. Susoiu Daniel.				
			Data: Noembrie 2025		

182

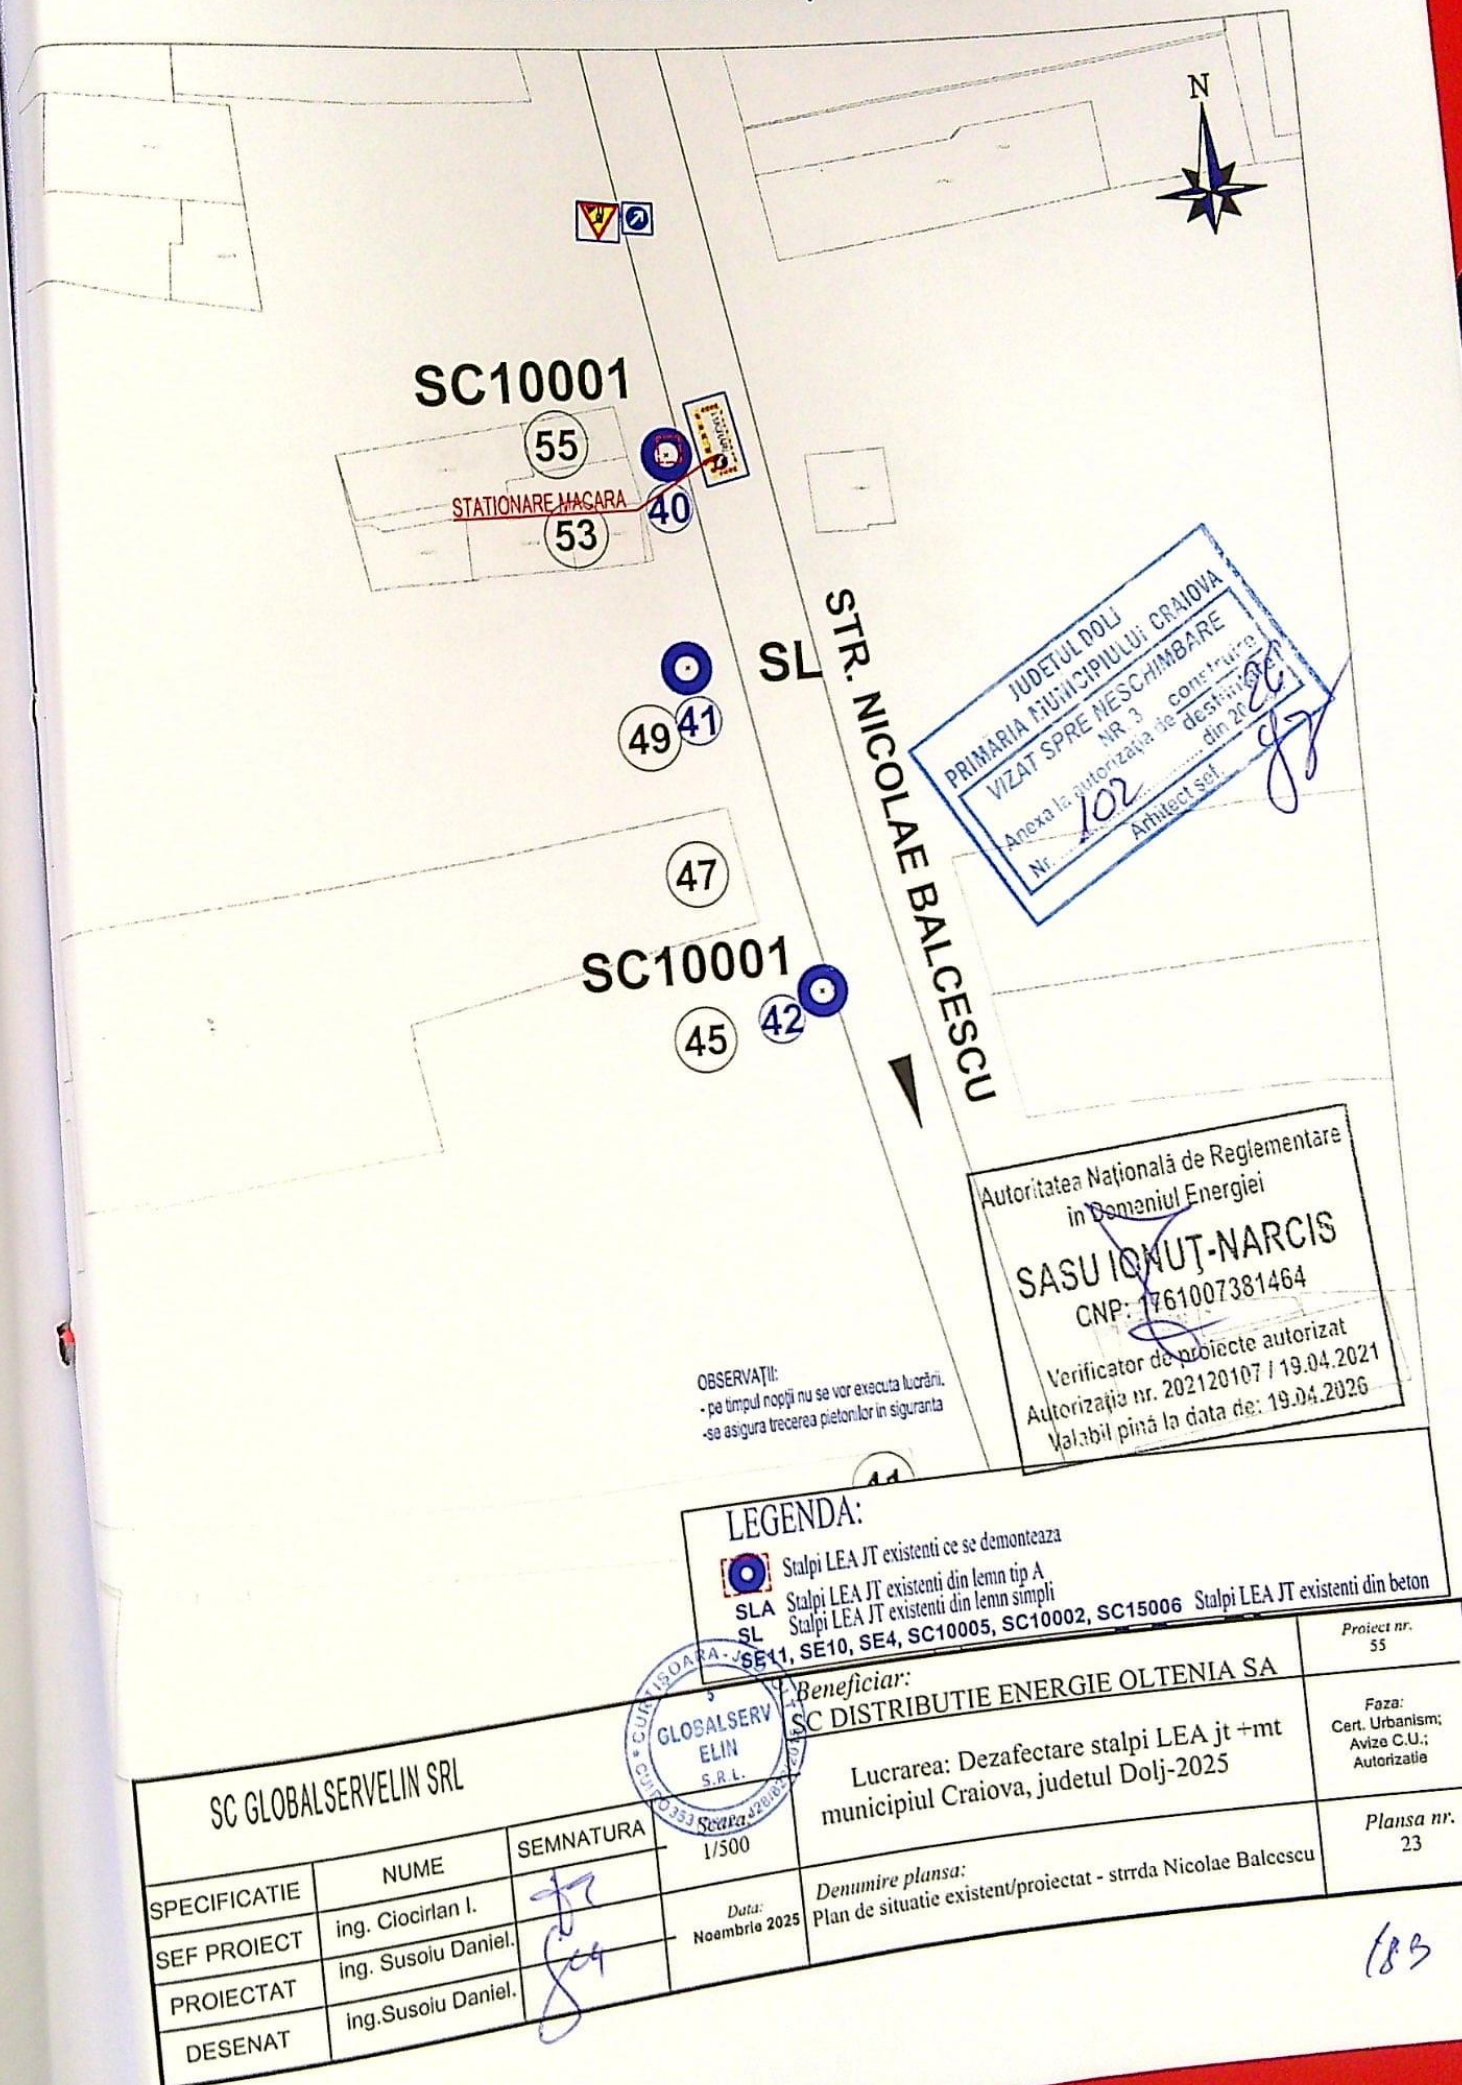

JUDETUL DOLJ
PRIMARIA MUNICIPIULUI CRAIOVA
VIZAT SPRE NESCIMBARE
Nr. 102
Anexa la autorizația de construire
din 2021
Arhitect sef

Autoritatea Națională de Reglementare
în Domeniul Energiei
SASU IONUȚ-NARCIS
CNP: 1761007381464
Verificator de proiecte autorizat
Autorizația nr. 202120107 / 19.04.2021
Valabilă până la data de: 19.04.2026


OBSERVAȚII:
- pe timpul nopții nu se vor executa lucrări.
- se asigură trecerea pietonilor în siguranță

LEGENDA:

- Stalpi LEA JT existenți ce se demontează
- SLA Stalpi LEA JT existenți din lemn tip A
- SL Stalpi LEA JT existenți din lemn simpli
- SE11, SE10, SE4, SC10005, SC10002, SC15006 Stalpi LEA JT existenți din beton

SC GLOBALSERVELIN SRL			Beneficiar: SC DISTRIBUTIE ENERGIE OLTENIA SA		Proiect nr. 55
Lucrarea: Dezafectare stalpi LEA jt +mt municipiul Craiova, judetul Dolj-2025			Faza: Cert. Urbanism; Avize C.U.; Autorizație		Plansa nr. 23
SPECIFICATIE	NUME	SEMNATURA	Denumire planșă: Plan de situație existent/proiectat - strada Nicolae Balcescu		
SEF PROIECT	ing. Ciocirlan I.		Data: Noembrie 2025		
PROIECTAT	ing. Susoiu Daniel.				
DESENAT	ing. Susoiu Daniel.				

183

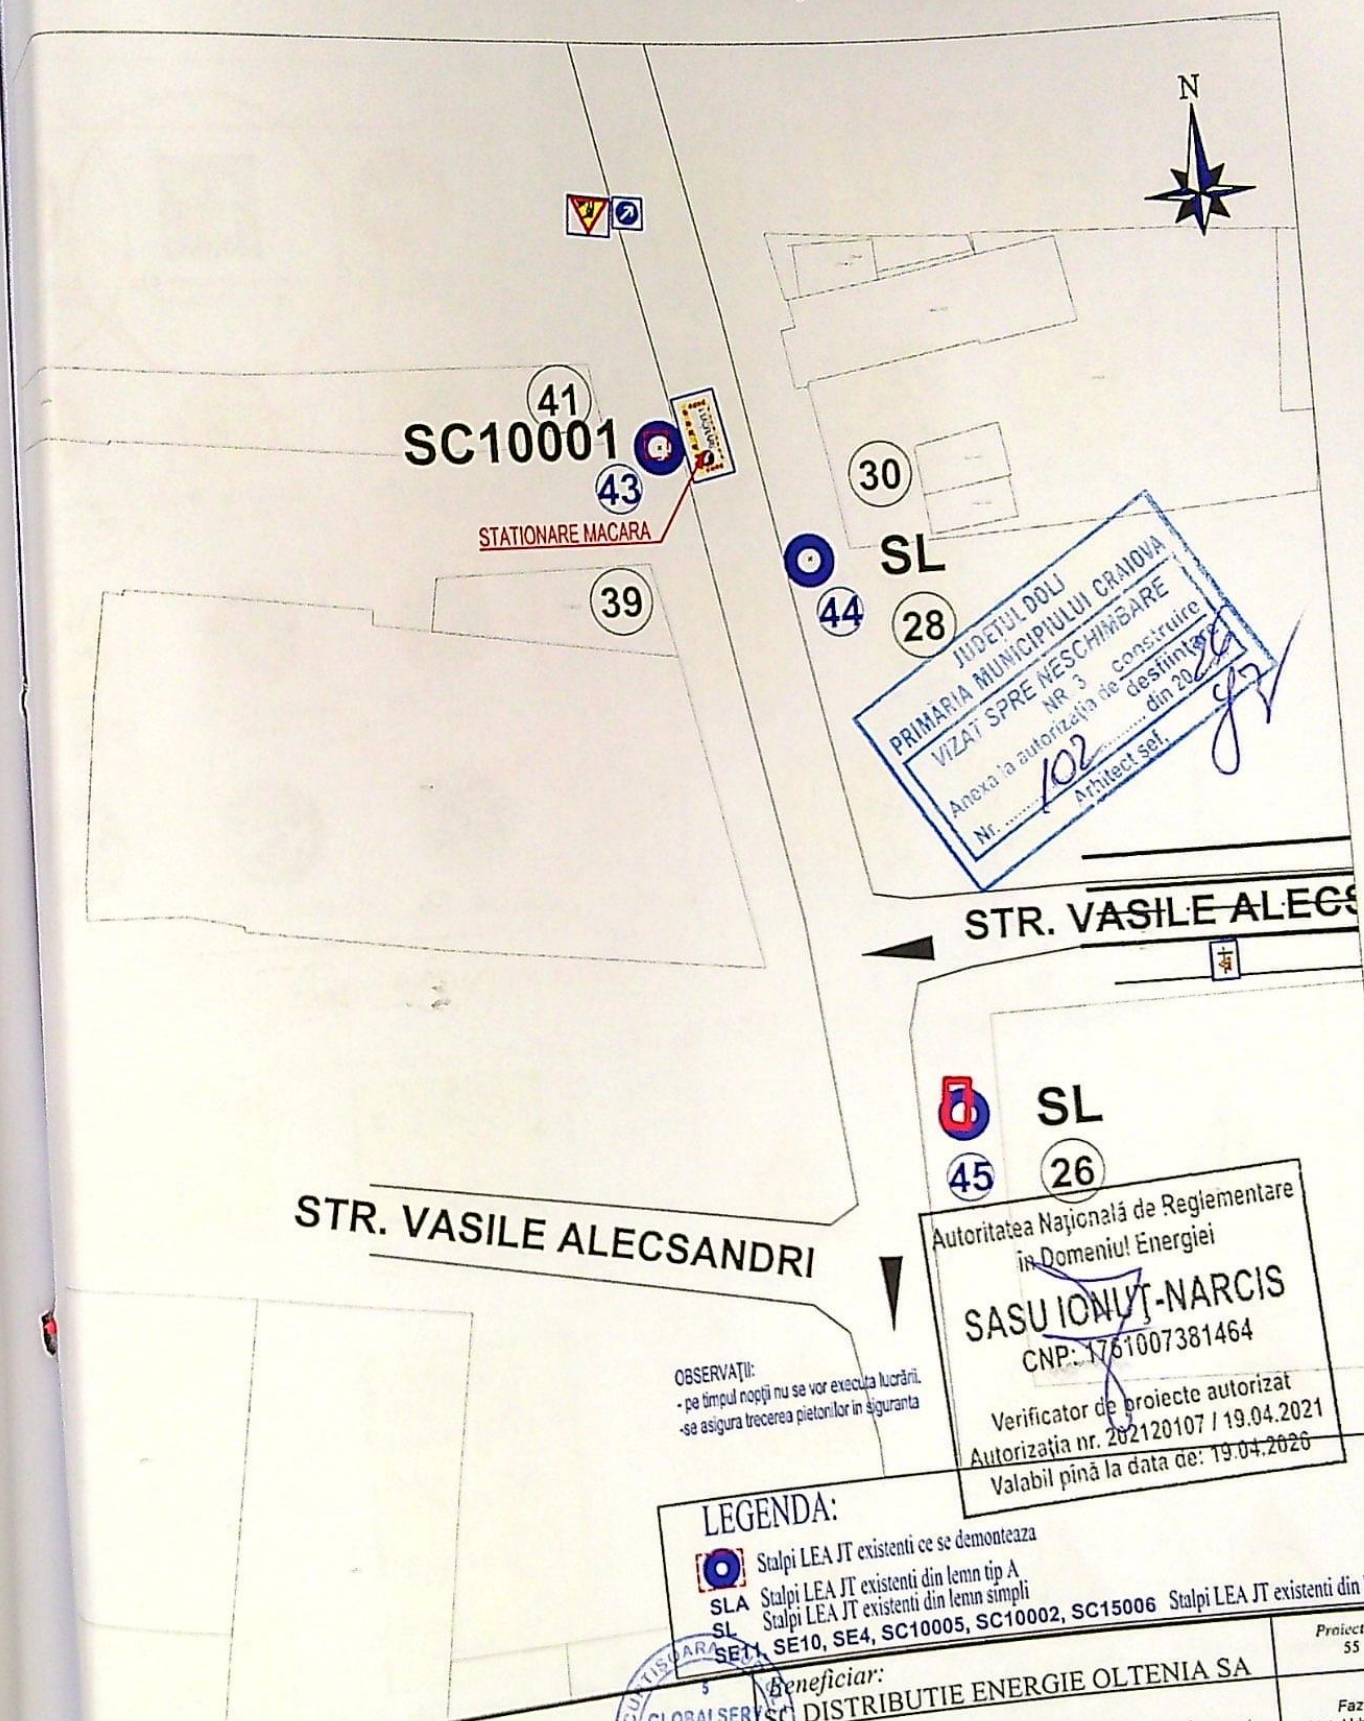

SC GLOBALSERVELIN SRL			Beneficiar: SC DISTRIBUTIE ENERGIE OLTENIA SA		Proiect nr. 55
SPECIFICATIE	NUME	SEMNTURA	Lucrarea: Dezafectare stalpi LEA jt +mt municipiul Craiova, judetul Dolj-2025		Faza: Cert. Urbanism; Avize C.U.; Autorizație
SEF PROIECT	Ing. Ciocirlan I.	[Signature]	Data: 15.04.2025		Plansa nr. 24
PROIECTAT	Ing. Susoiu Daniel.		Denumire plansa: Plan de situatie existent/proiectat - strada Nicolae Balcescu		
DESENAT	Ing. Susoiu Daniel.				