


PLAN DE AMPLASAMENT SI DELIMITARE A IMOBILULUI

Scara 1:200

Nr. cadastral	Suprafata masurata (mp)	Adresa imobil - Intravilan
230961	202	Loc. CRAIOVA, str. Viseului, nr. 13A (fost nr. 13) Jud. DOLJ
Nr. Cartea Funciara	230961	Unitate Administrativ Teritoriale (UAT) CRAIOVA

PLAN DE AMPLASAMENT SI DELIMITARE A IMOBILULUI ACTUALIZAT - 17.04.2021

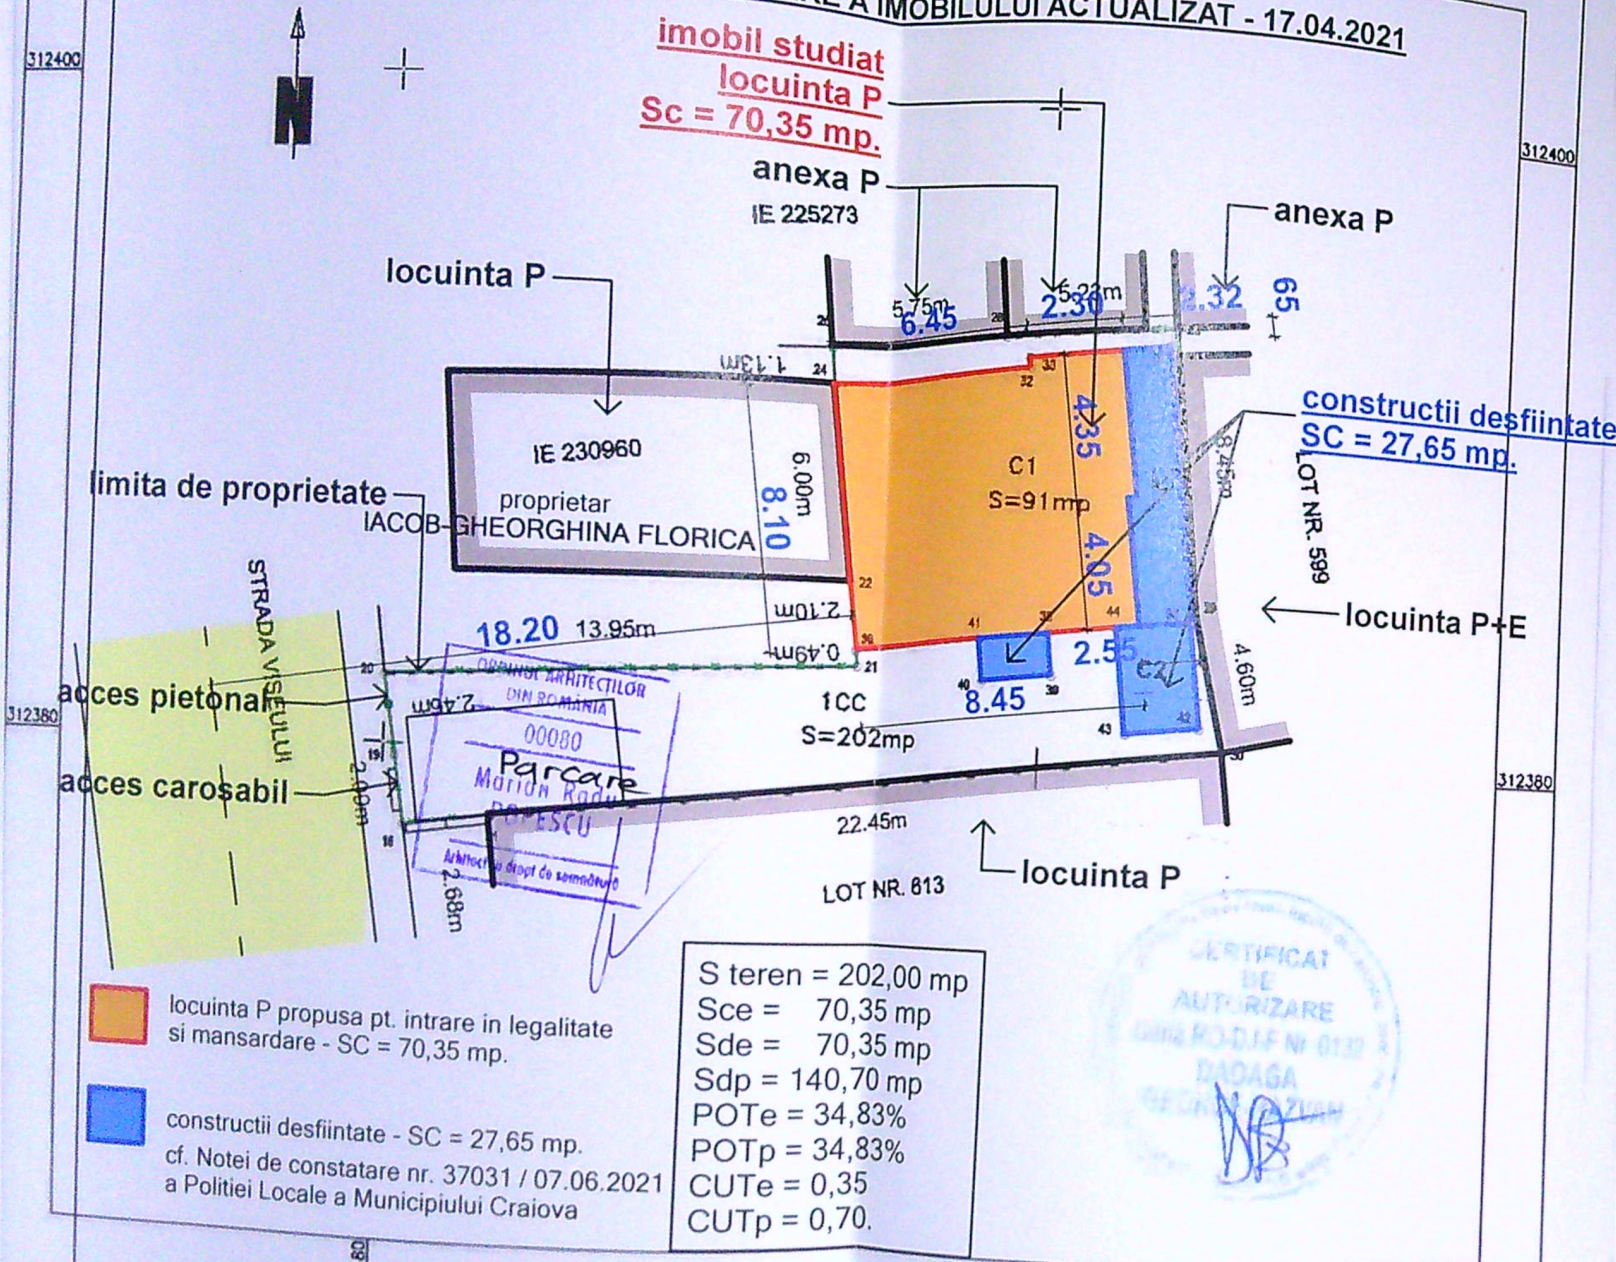


A. Date referitoare la teren			
Nr. parcela	Categoria de folosinta	Suprafata (mp)	Mentii
1	1Cc	202	
Total			Imobil imprejuiat cu gard de beton si metalic
B. Date referitoare la constructii			
Nr. constructii	Destinatia	Suprafata construita la sol (mp)	Mentii
C1	CL	91	Casa de locuit regim P, Supr. Desf. 91mp
C2	CA	7	Anexa regim P, Supr. Desf. 7mp
Total			
Suprafata masurata a imobilului = 202 mp			
Suprafata din acte a imobilului = 202 mp			
Executant: Confirm executarea masuratorilor la teren, corectitudinea intocmirii documentatiei cadastrale si corespondenta acestora cu realitatea din teren Semnatura si stampila		Inspector: Confirm introducerea imobilului in baza de date integrata si atribuirea numarului cadastral Semnatura si parafa Stampila BCPI	
Data:		Data:	

PLAN DE AMPLASAMENT SI DELIMITARE A IMOBILULUI

Lotul 2

Scara 1:200

Nr. cadastral	Suprafata masurata	Adresa imobil
230961	202 mp.	Mun. Craiova, str. Viseului, nr. 13, (fosta Cartier Lascari Catargiu, Aleea U, Lot 612), Jud. Dolj - intravilan
Cartea funciara nr.		UAT CRAIOVA

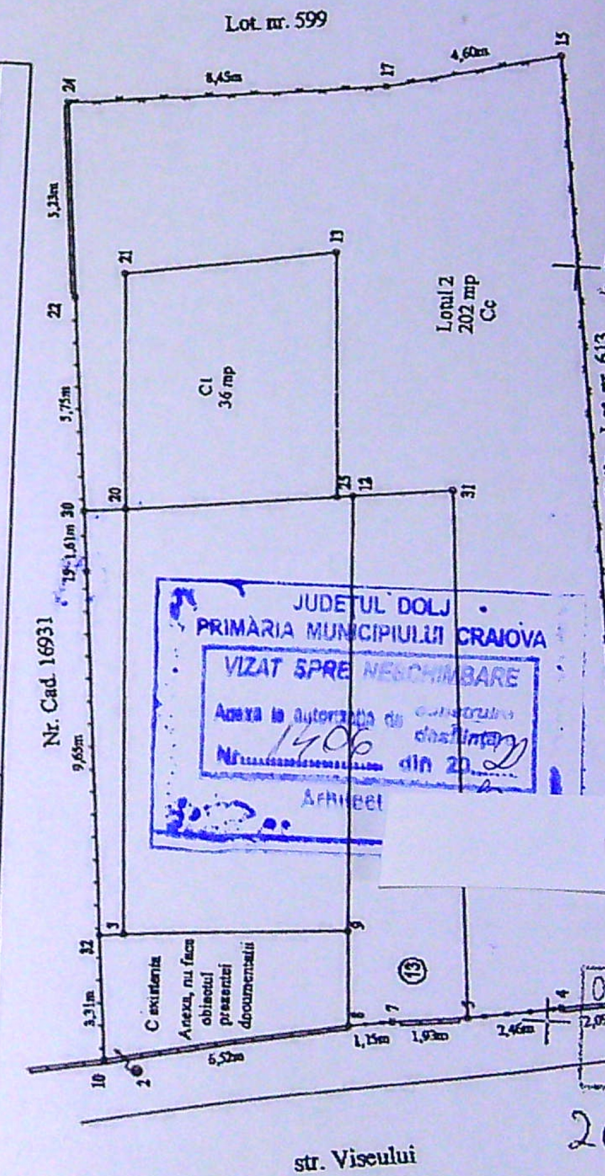


S.C. A V STUDIO ARCH S.R.L. CRAIOVA


SPECIFICATIE	NUME	SEMNET
SEF PROIECT	arh. MARIAN RADU POPESCU	
PROIECTAT	arh. MARIAN RADU POPESCU	
DESENAT	arh. MARIAN RADU POPESCU	

BENEFICIAR:	NICOLA MIRCEA si NICOLA CRISTINA-IULIA CRAIOVA	PR. NO.
TITLU PROIECT:	CONSTRUIRE LOCUINTA P - LUCRARI EXECUTATE FARA A.C. SI MANSARDARE. CRAIOVA, STR. VISEULUI, NR. 13A, JUD. DOLJ.	16 / 2021
TITLU PLANSA:	PLAN DE SITUATIE	FAZA D.T.A.C.
		Plansa no. A



IN LOCULULUI PLANSA A-02

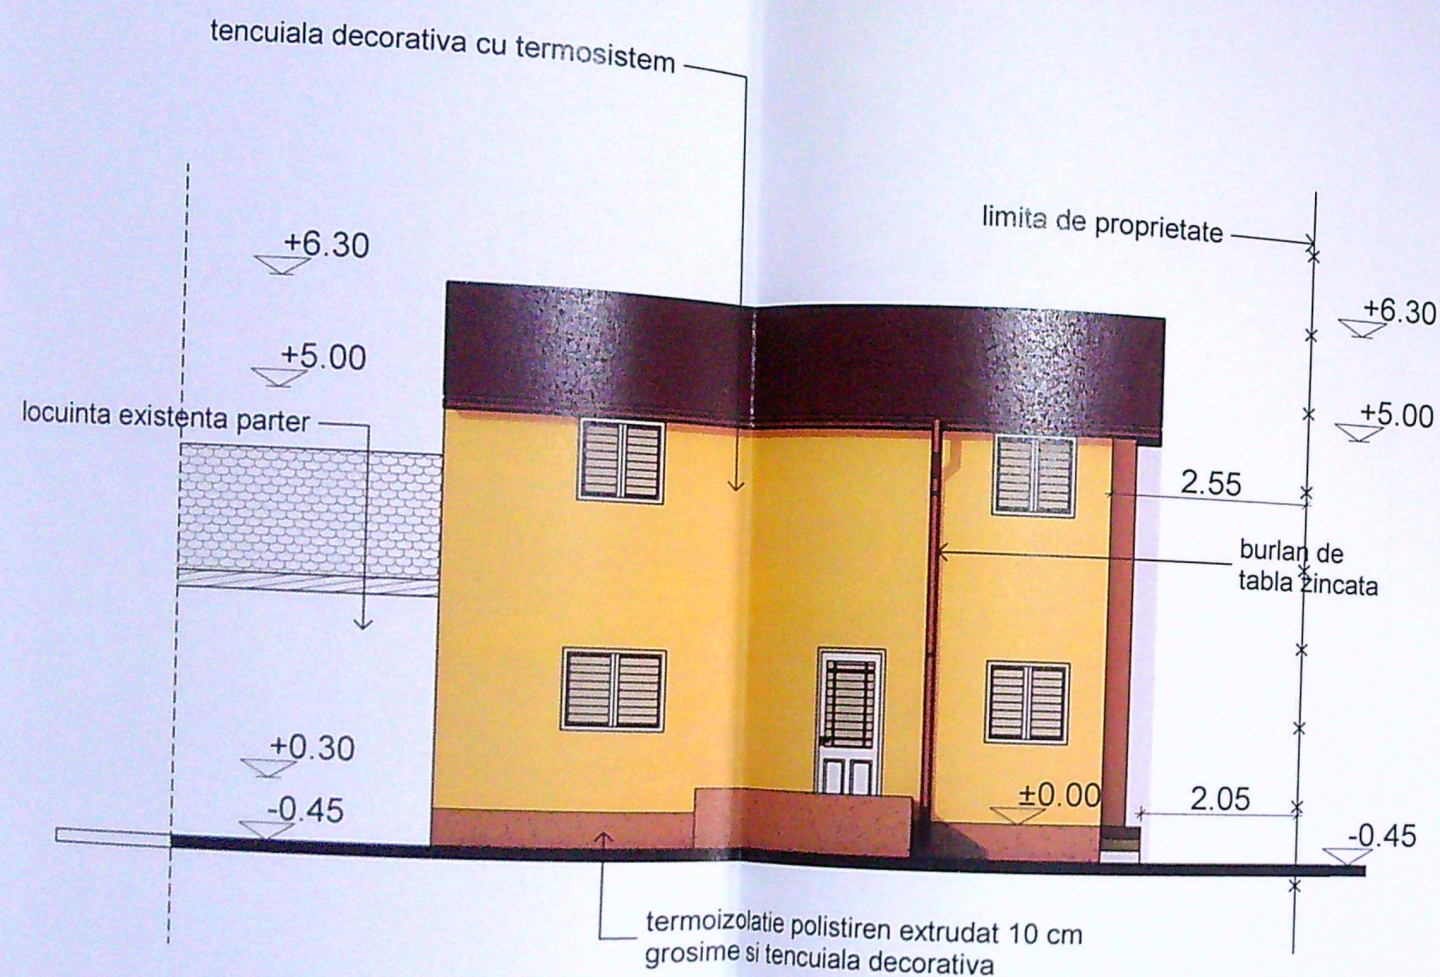


FATADA PRINCIPALA

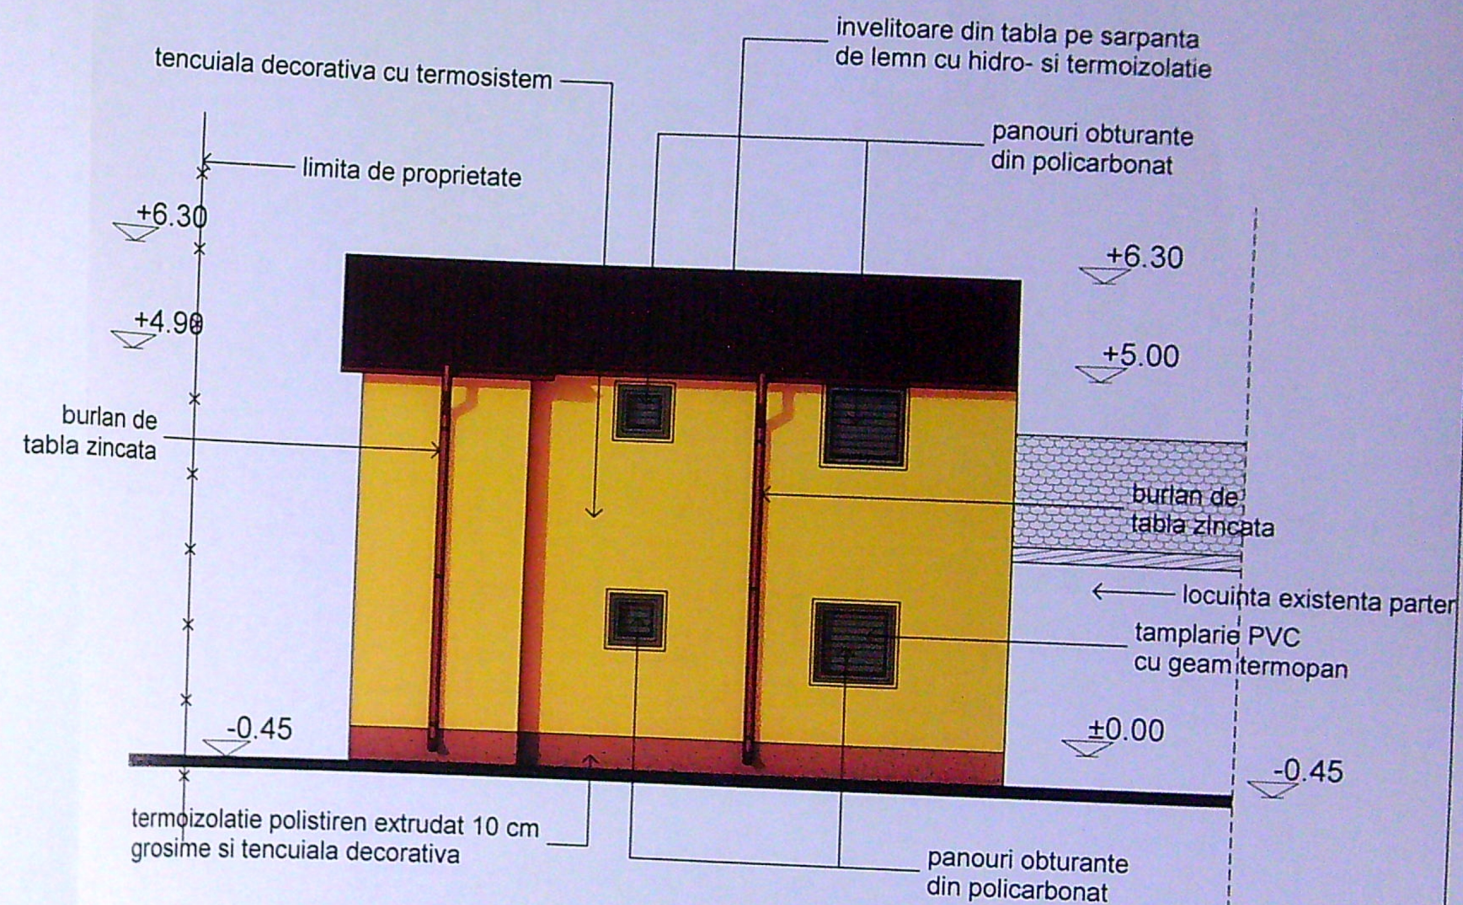


FATADA SECUNDARA

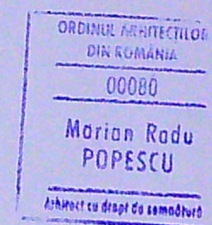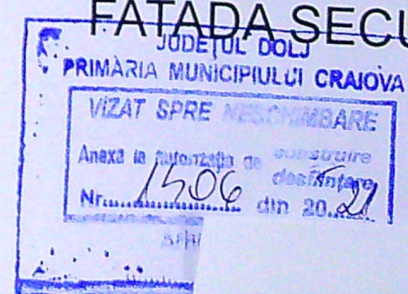


S.C. A V STUDIO ARCH S.R.L. CRAIOVA		BENEFICIAR: NICOLA MIRCEA și NICOLA CRISTINA-IULIA CRAIOVA		PR. NO. 16 / 2021
SPECIFICATIE	NUME	scara: 1:100	TITLU PROIECT: CONSTRUIRE LOCUINTA P - LUCRARI EXECUTATE FARA AUTORIZATIE DE CONSTRUIRE SI MANSARDARE. CRAIOVA, STR. VISEULUI, NR. 13A, JUD. DOLJ.	FAZA D.T.A.C.
SEF PROIECT	arh. MARIAN RADU POPESCU	data: 2021	TITLU PLANSA: FATADA PRINCIPALA FATADA SECUNDARA	Plansa no. A
PROIECTAT	arh. MARIAN RADU POPESCU			
DESENAT	arh. MARIAN RADU POPESCU			

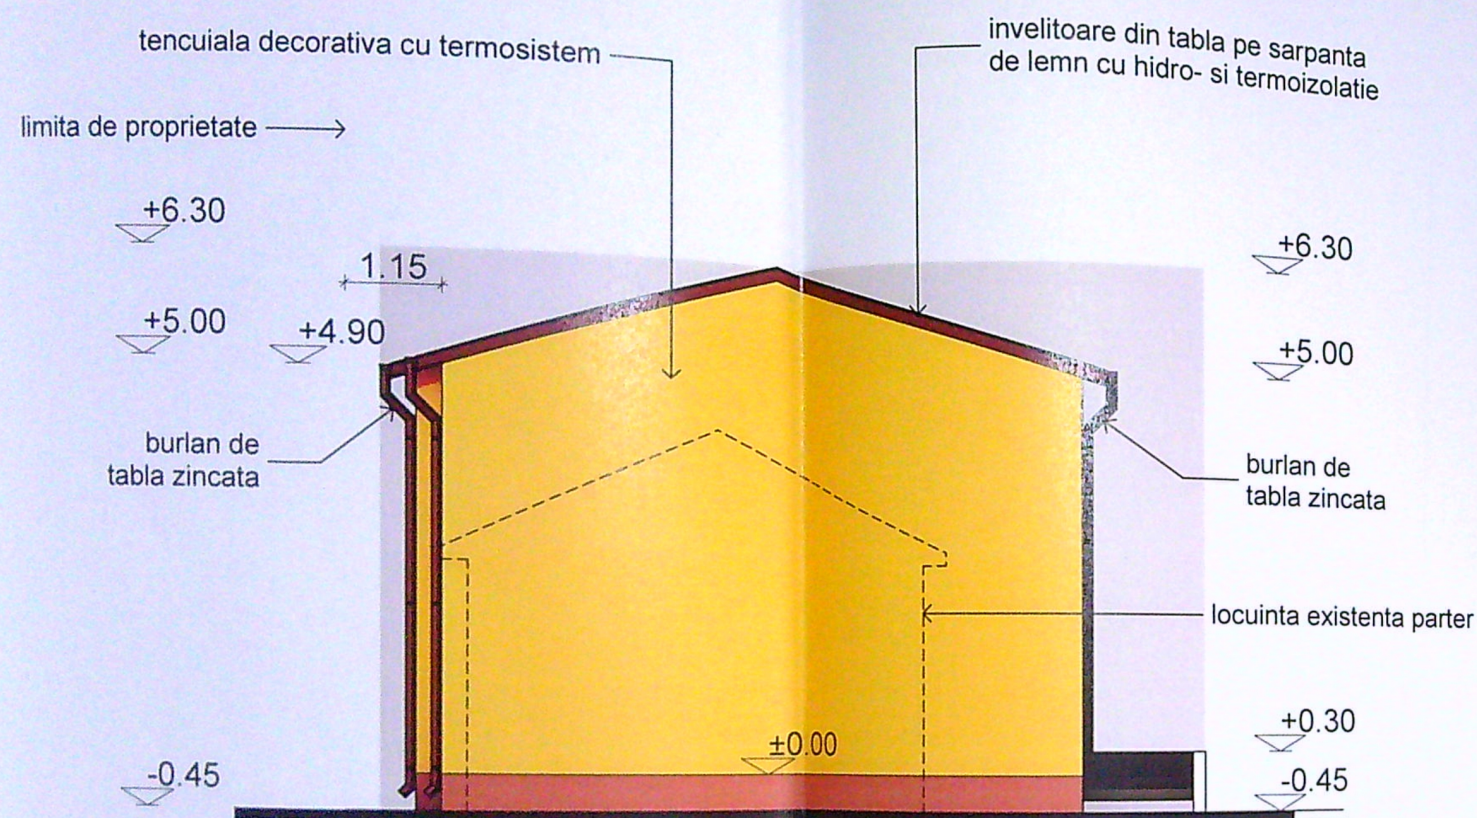

FATADA LATERALA STANGA

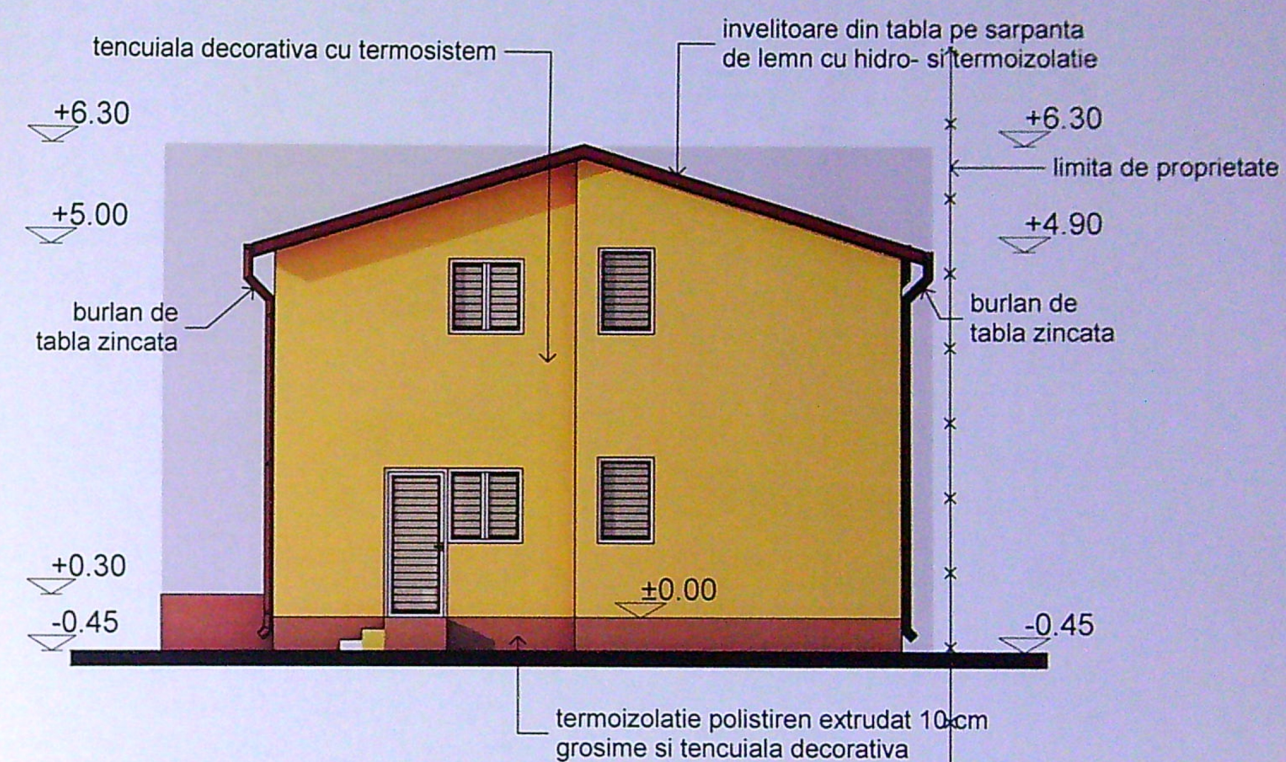

FATADA LATERALA DREAPTA

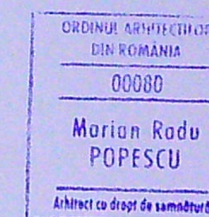

S.C. A V STUDIO ARCH S.R.L. CRAIOVA		BENEFICIAR :	NICOLA MIRCEA si NICOLA CRISTINA-IULIA CRAIOVA	PR. NO.	16 / 2021
SPECIFICATIE	NUME				
SEF PROIECT	arh. MARIAN RADU POPESCU	scara:	1:100	TITLU PROIECT :	CONSTRUIRE LOCUINTA P - LUCRARI EXECUTATE FARA AUTORIZATIE DE CONSTRUIRE SI MANSARDARE. CRAIOVA, STR. VISEULUI, NR. 13A, JUD. DOLJ.
PROIECTAT	arh. MARIAN RADU POPESCU	data:	2021	TITLU PLANSA :	FATADA LATERALA STANGA
DESENAT	arh. MARIAN RADU POPESCU				FATADA LATERALA DREAPTA
				Planșa no.	A