

FAȚADE SITUAȚIE PROPUȘA SC:1/100


FAȚADĂ NORD-EST SC:1/100



FAȚADĂ NORD-VEST SC:1/100



FAȚADĂ SUD-VEST SC:1/100

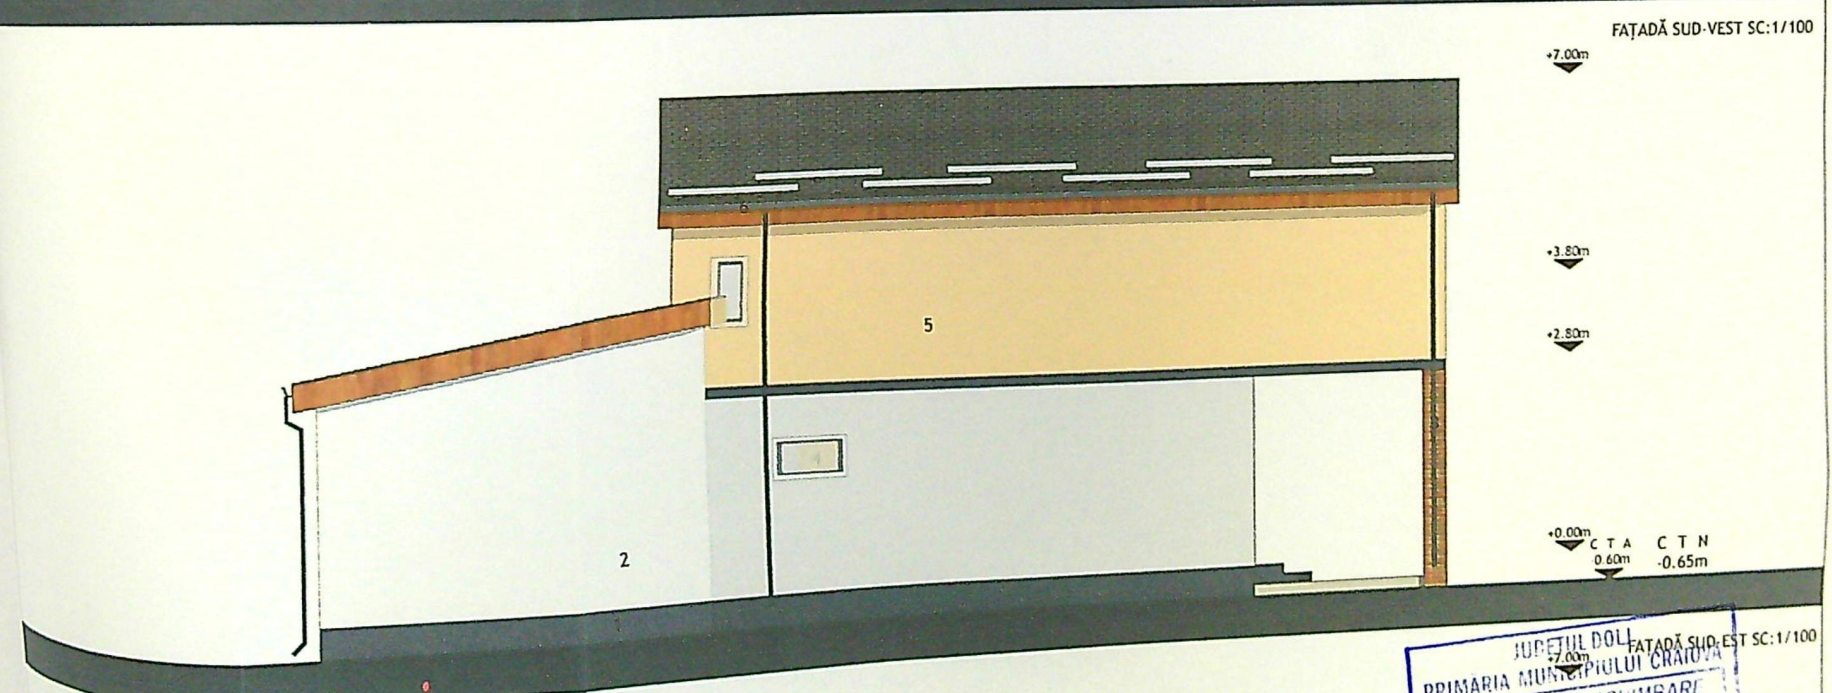

FAȚADĂ SUD-EST SC:1/100



JUDEȚUL DOLJ
PRIMĂRIA MUNICIPIULUI CRAIOVA
VIZAT SPRE NESCHIMBARE
NR. 6
Anexa la autorizația de construcție
destinată
Nr. 585
data 20.11.18
Arhitect S.C.

