
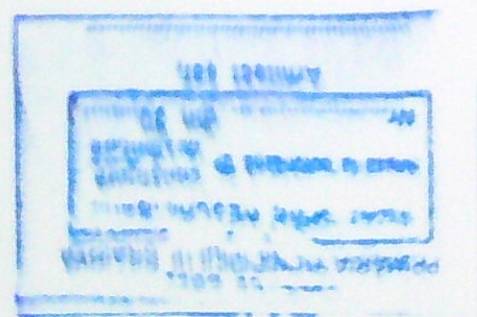
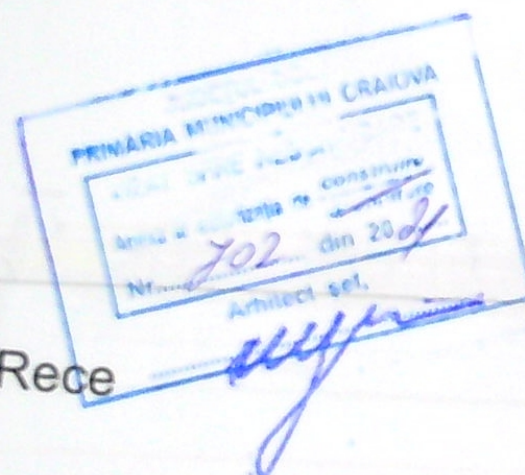
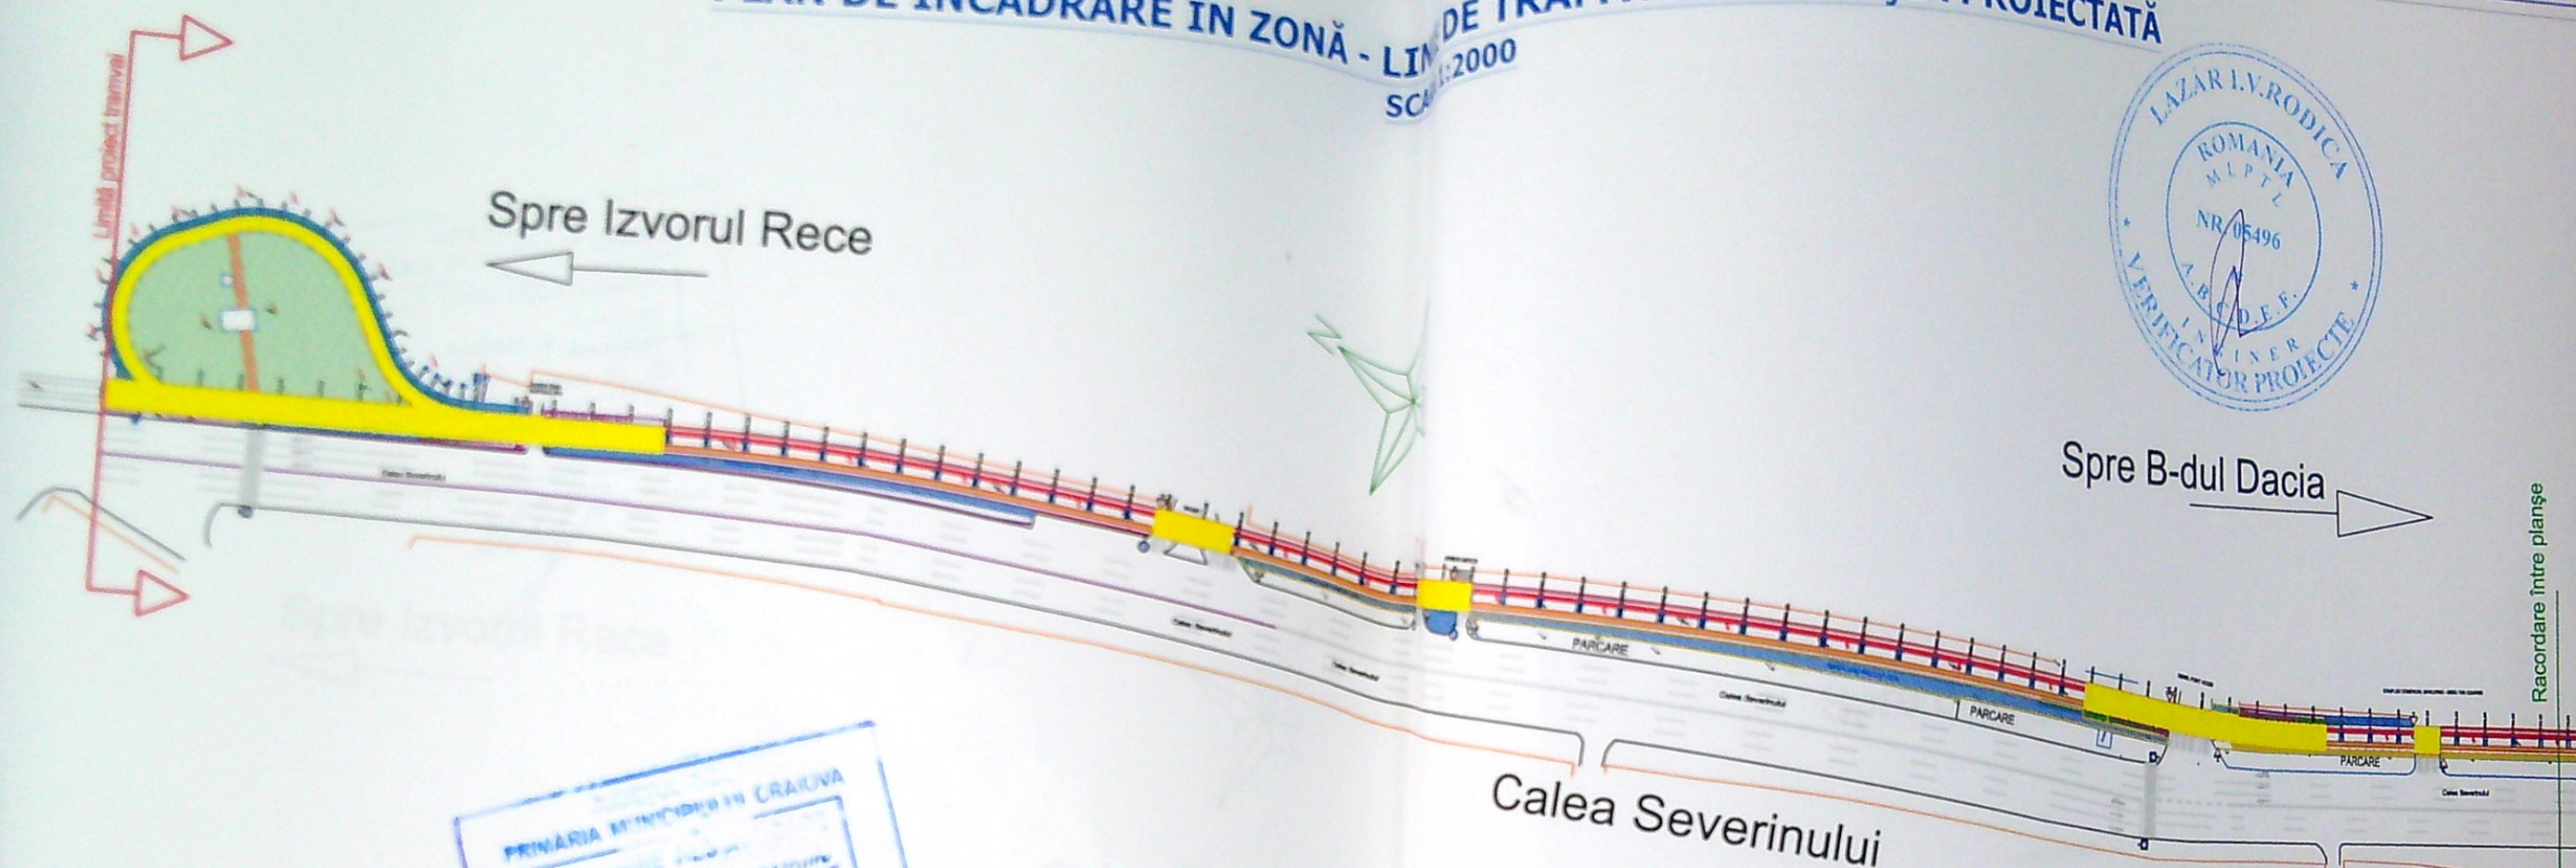



PLAN DE ÎNCADRARE ÎN ZONĂ - LINIE DE TRAMVAI - SITUAȚIA PROIECTATĂ

SCALA: 1:2000

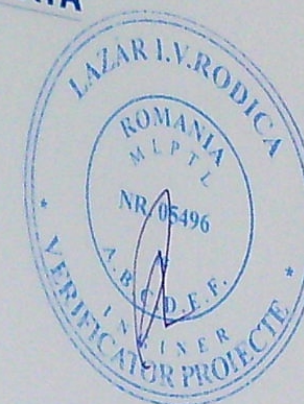

Beneficiar: PRIMĂRIA MUNICIPIULUI CRAIOVA Str. A.I. Cuza nr. 7 Craiova, jud. Dolj	Proiectant general: URBAN PROIECT GRUP 	Denumirea lucrării: Modernizarea caii de tramvai (în cale proprie) de pe Calea Severinului în zona industrială Cernele de Soare - Faza 2	Proiect Nr. 4/2018 Faza proiect: P.A.C. Data: Iunie 2020 Specialiști secundari: Adrian Cătălin Dina Gabriel Cosoabă Laura Alexandru Sef de proiect: Adrian Augustin Drăghici	Scara: 1:2000 Nr. planșă: 2.1 Nr. Fișă: 1
---	---	---	--	--

PLAN DE ÎNCADRARE ÎN ZONĂ - LINIE DE TRAMVAI - SITUAȚIA PROIECTATĂ SCARA 1:2000

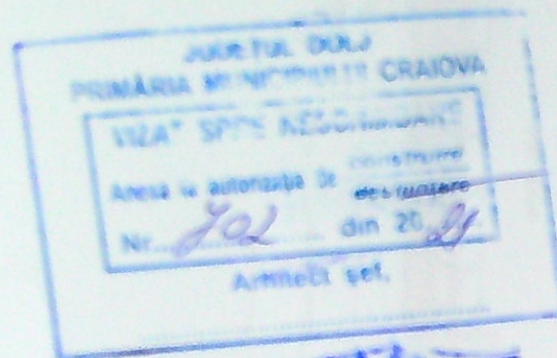

Spre Izvorul Rece


Calea Severinului

Spre B-dul Dacia



Beneficiar: PRIMĂRIA MUNICIPIULUI CRAIOVA Str. A.I. Cuza nr. 7 Craiova, jud. Dolj	Proiectant general: URBAN PROIECT GRUP SOCIETATEA COMERCIALĂ URBAN PROIECT GRUP S.R.L.	Denumirea lucrării: Modernizarea caii de tramvai (în cale proprie) de pe Calea Severinului în zona industrială Cernele de 1 și Faza 2	<table border="1"> <tr> <td>Proiect Nr. 4/2018</td><td>Faza proiect P.A.C.</td><td>Data IUNIE 2020</td><td>Scara: 1:2000</td></tr> <tr> <td colspan="4">Specialisti secundari: Adrian Cătălin Dina Gabriel Cosoabă Laura Alexandru</td></tr> <tr> <td colspan="4">Sef de proiect: Adrian Augustin Diaghiciu</td></tr> <tr> <td colspan="4">PLAN DE ÎNCADRARE ÎN ZONĂ - SITUAȚIA PROIECTATĂ</td></tr> <tr> <td colspan="3">Nr. plansa: 2.1</td><td>Nr. Fișă: 2</td></tr> </table>	Proiect Nr. 4/2018	Faza proiect P.A.C.	Data IUNIE 2020	Scara: 1:2000	Specialisti secundari: Adrian Cătălin Dina Gabriel Cosoabă Laura Alexandru				Sef de proiect: Adrian Augustin Diaghiciu				PLAN DE ÎNCADRARE ÎN ZONĂ - SITUAȚIA PROIECTATĂ				Nr. plansa: 2.1			Nr. Fișă: 2
Proiect Nr. 4/2018	Faza proiect P.A.C.	Data IUNIE 2020	Scara: 1:2000																				
Specialisti secundari: Adrian Cătălin Dina Gabriel Cosoabă Laura Alexandru																							
Sef de proiect: Adrian Augustin Diaghiciu																							
PLAN DE ÎNCADRARE ÎN ZONĂ - SITUAȚIA PROIECTATĂ																							
Nr. plansa: 2.1			Nr. Fișă: 2																				


Data 17.09.2020

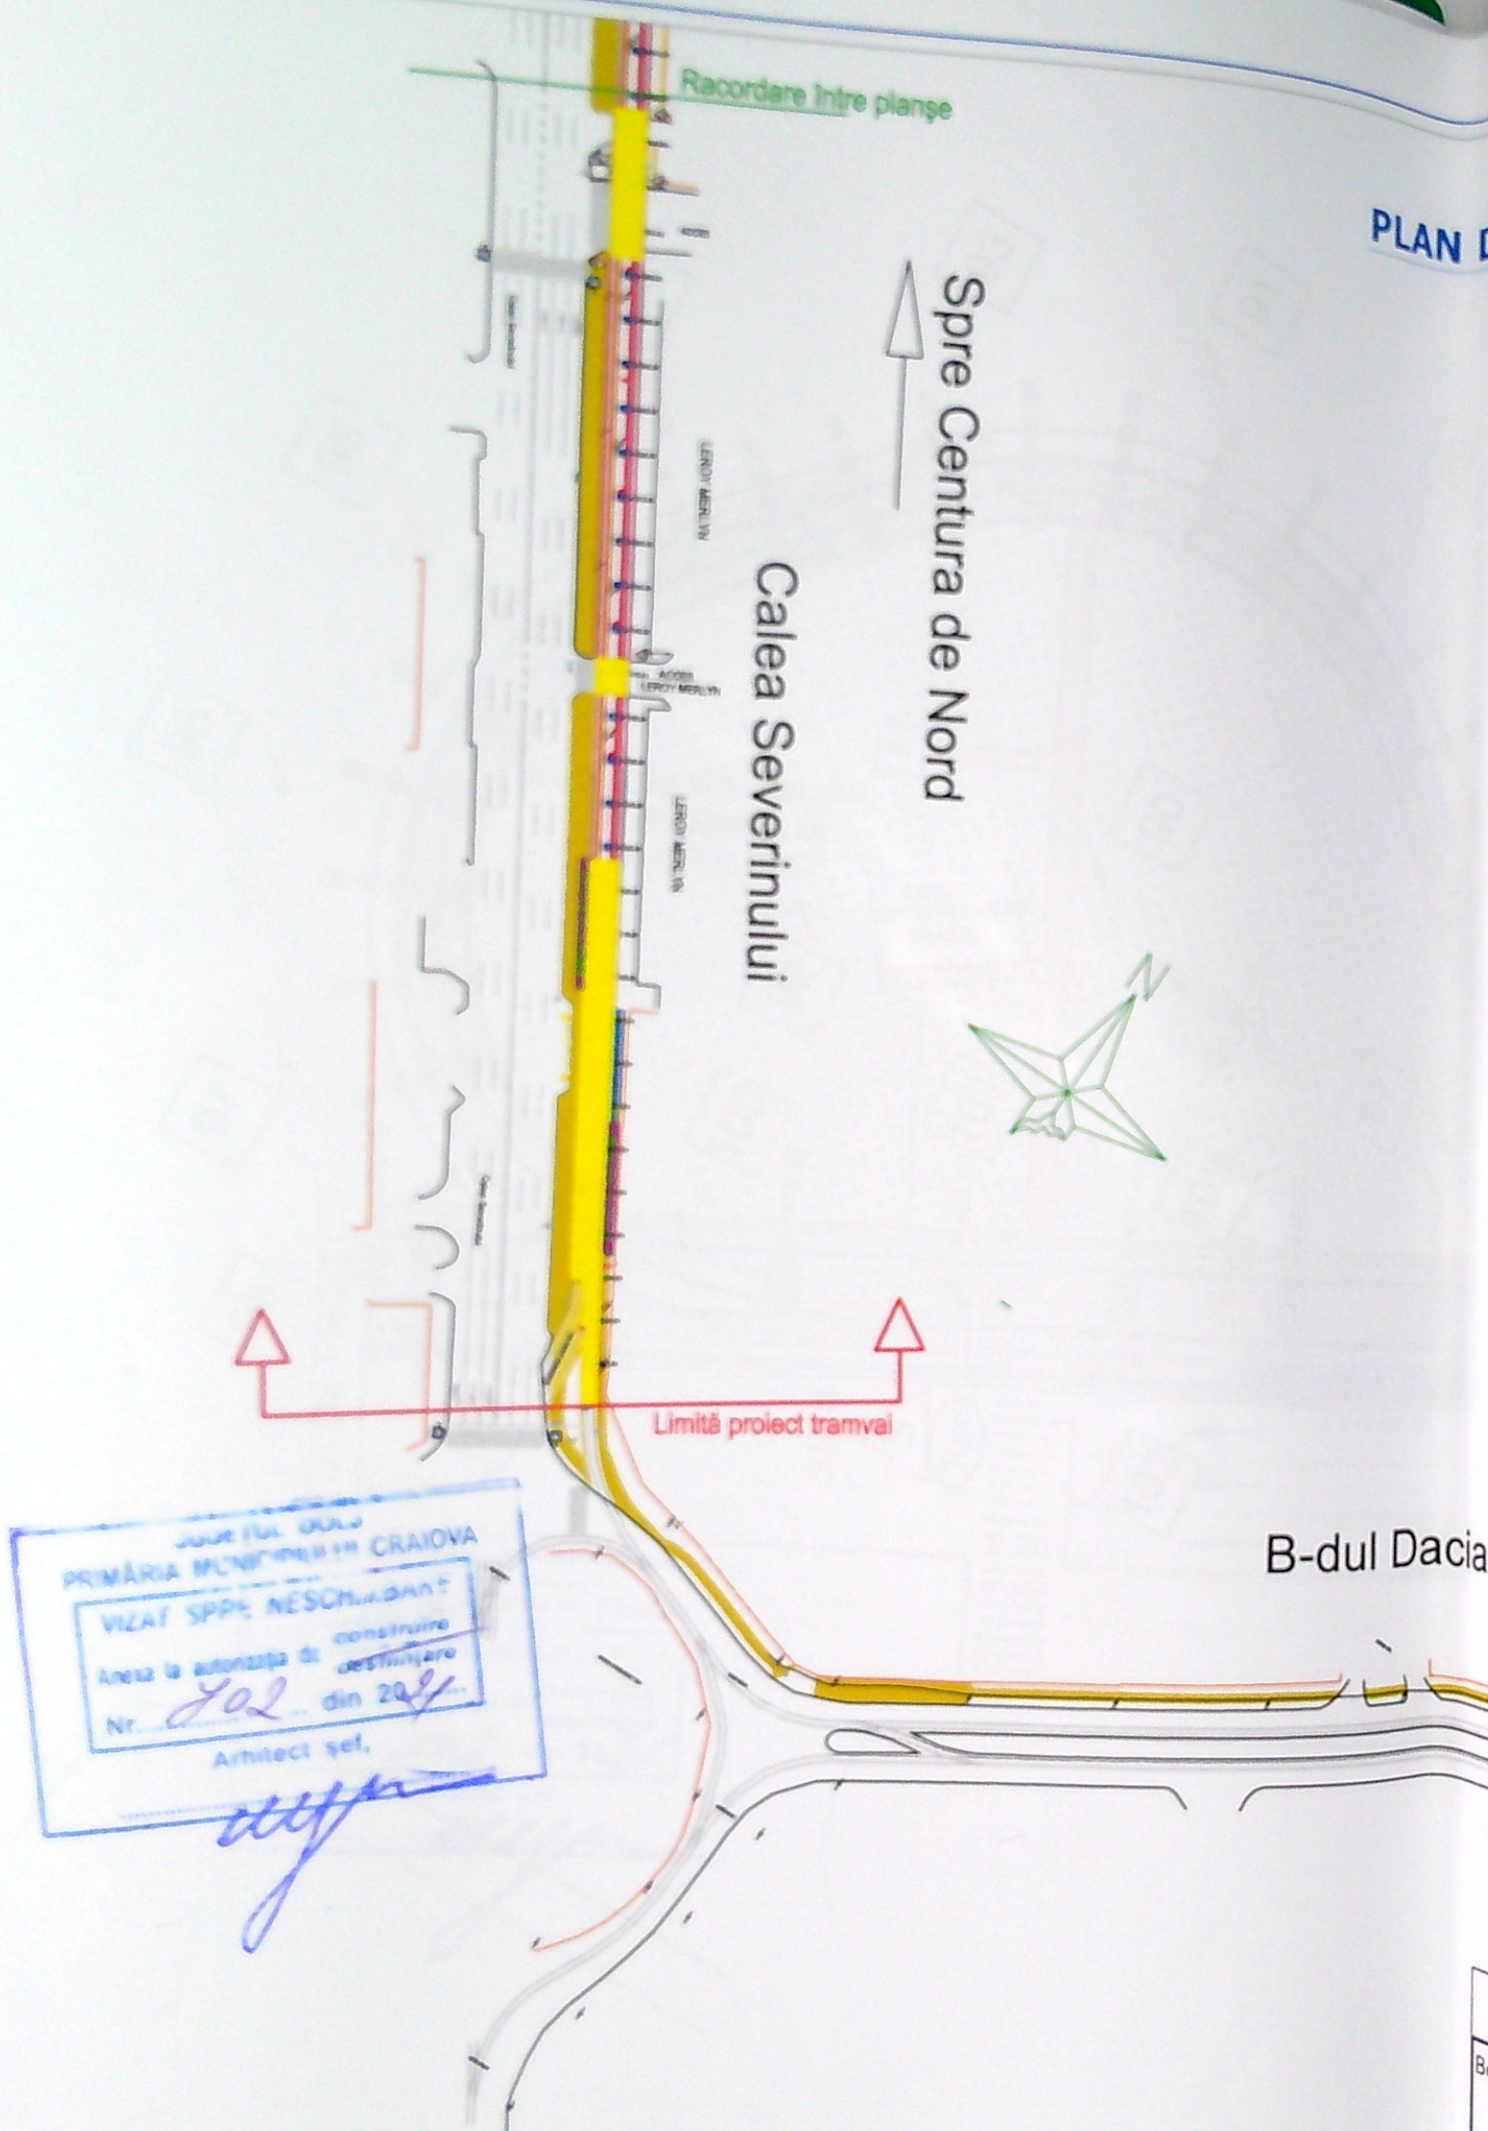

**PLAN DE ÎNCADRARE ÎN ZONĂ - LINIE DE TRAMVAI -
SITUAȚIA PROIECTATĂ**
SCARA 1:2000



Beneficiar:	Proiectant general: URBAN PROIECT GRUP	Denumirea lucrării: Modernizarea caii de tramvai (în cale proprie) de pe Calea Severinului în zona industrială Cernele de	Proiect Nr. 4/2018	Faza proiect: P.A.C.	Data: IUNIE 2020	Scara: 1:2000
PRIMĂRIA MUNICIPIULUI CRAIOVA Str. Al.I. Cuza nr.7 Craiova, jud. Dolj		Faza 1 și Faza 2	Specialiști secundari: Adrian Cătălin Dina Gabriel Cosoabă Laura Alexandru	Nr. planșă: 2.1	Sef de proiect: Adrian Augustin Drăghici	Nr. Fișă: 3
			PLAN DE ÎNCADRARE ÎN ZONĂ - SITUAȚIA PROIECTATĂ			

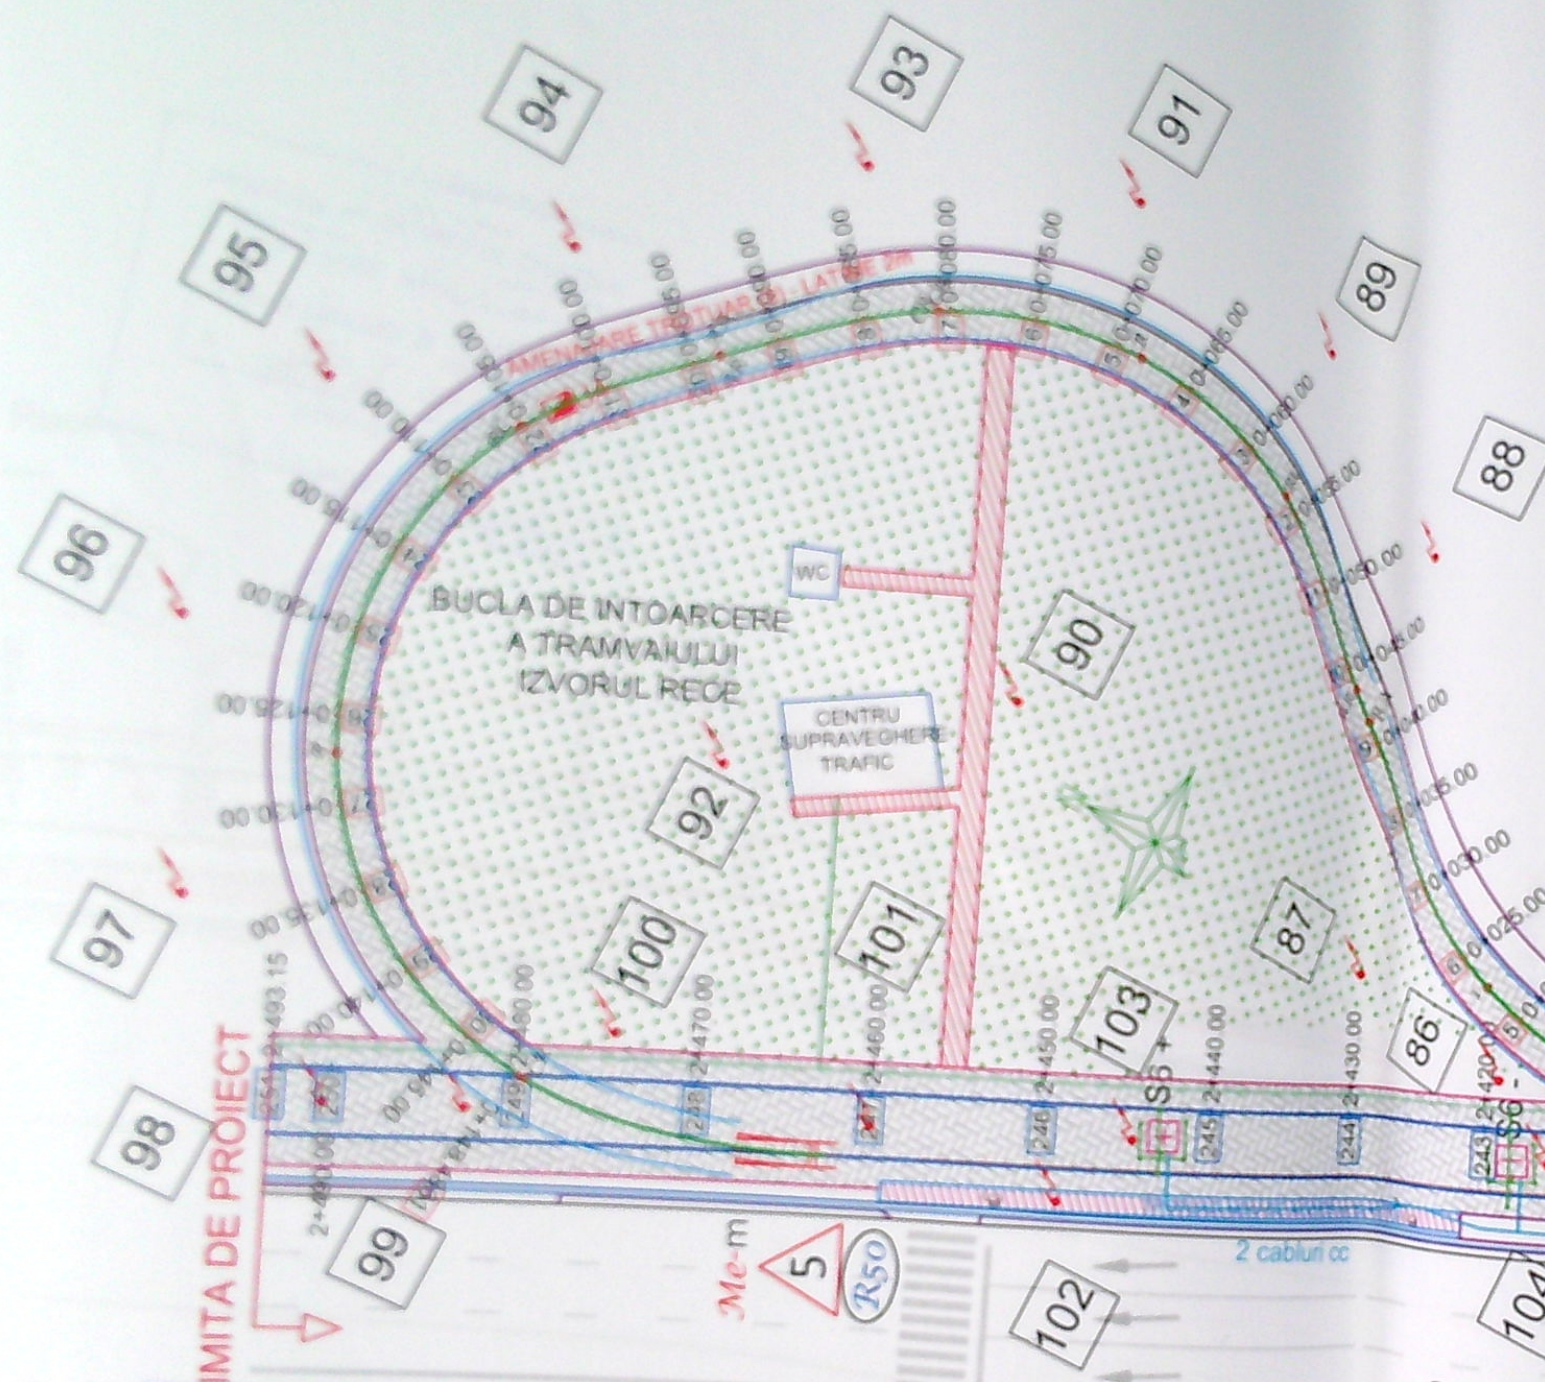

LEGENDA

- ampriza liniei de tramvai / interaxa = 3.5m
- SOLUTIA CONSTRUCTIVA NR. 1
- sina dispusa pe traverse de beton
- ampriza liniei de tramvai / interaxa = 3.5m
- SOLUTIA CONSTRUCTIVA NR. 2
- sina inglobata in beton - BAB
- retea de drenaj din tub de PVC Ø200mm / adancime medie = 2m
- retea multitubulara alcatuita din 3 levi de PVC Ø110mm / adancime = 0.6m
- traseu proiectat de cabluri de curent continuu
- gard delimitare ampriza tramvai
- statie de tramvai
- gard la statie de tramvai
- Trotuar de acces la statia de tramvai
- Trotuar amenajat linga calea de rulare a tramvaiului
- Trotuar existent
- Zona amenajata spatiu verde
- Camin canalizare
- Gaigar canalizare
- Ungător de şină
- stip de beton nou pentru linia aeriana de contact
- stip de iluminat existent



STATIA IZVORUL RECE

ACCES CASA PARTICULARA

PASAJ PIETONAL NOU nr. 10 (+0.02)

STATIE DE TRAMVAI NR. 9

PASAJ PIETONAL NOU nr. 11 (+0.03)




PRIMĂRIA MUNICIPIULUI CRAIOVA
 VIENT SPRE VESUD
 Anexa la autorizația de construire
 Nr. 702 din 20.08.2020
 Arhitect șef,
[Signature]

Calea Severinului

Beneficiar:	Proiectant general:	Denumirea lucrării:	Proiect Nr.:	Faza proiect:	Data:	Scara:
MUNICIPIUL CRAIOVA Str. Al. I. Cuza nr. 7 Craiova, jud. Dolj	URBAN PROIECT GRUP	Modernizarea caii de tramvai (in cale proprie) de pe Calea Severinului în zona industrială Cernele de Alb Faza 2	4/2018	PAE	AUGUST 2020	1:500
Specialisti secundari:			Nr. plansa:			
Adrian Cătălin Dina			1			
Gabriel Cosoabă			fila			
Laura Alexandru			nr. 1			
Sef de proiect: Adrian Augustin Drăghici			MODERNIZARE LINIE			

Nr. 202 din 20.11.2014

Armed and Dangerous

 	ampriza linii de tramvai / interaxa = 3,5m		gard la statie de tramvai
	SOLUTIA CONSTRUCTIVA NR. 1		Trotuar de acces la statia de tramvai
	sina dispusa pe traverse de beton		Trotuar amenajat linga calea de rulare a tramvaiului
	ampriza linii de tramvai / interaxa = 3,5m		Trotuar existent
	SOLUTIA CONSTRUCTIVA NR. 2		
	sina inglobata in beton - BAB		
	retea de drenaj din tub de PVC Ø200mm / adincime medie = 2m		Zona amenajata spatiu verde
	retea multitubulara alcatuita din 3 tevi de PVC Ø110mm / adincime = 0.6m		Camin canalizare
	traseu proiectat de cabluri de curent continuu		Gaigar canalizare
	gard delimitare ampriza tramvai		Ungător de şină
	statie de tramvai		stlp de beton nou pentru linia aeriana de contact
			stlp de iluminat existent

Calea Severinului

Calee

MUNICIPIUL CRAIOVA
Str. Al. I. Cuza nr.7
Craiova, jud. Dolj




 URBAN PROJECT GROUP
 Str. Calcarului nr.2
 sector 1, Bucuresti

Modernizarea calii de tranșee (proprie) de pe Calea Severinului în zona industrială **Cernele de Sus - Faza 1 și Faza 2**

PLAN DE SITUAȚIE - MODERNIZARE LINIE
DE TRAMVAI PE CALEA SEVERINULUI

Scara:	1:500
Nr. plansa	1
	fila
	nr.2

Spre Izvorul Rece

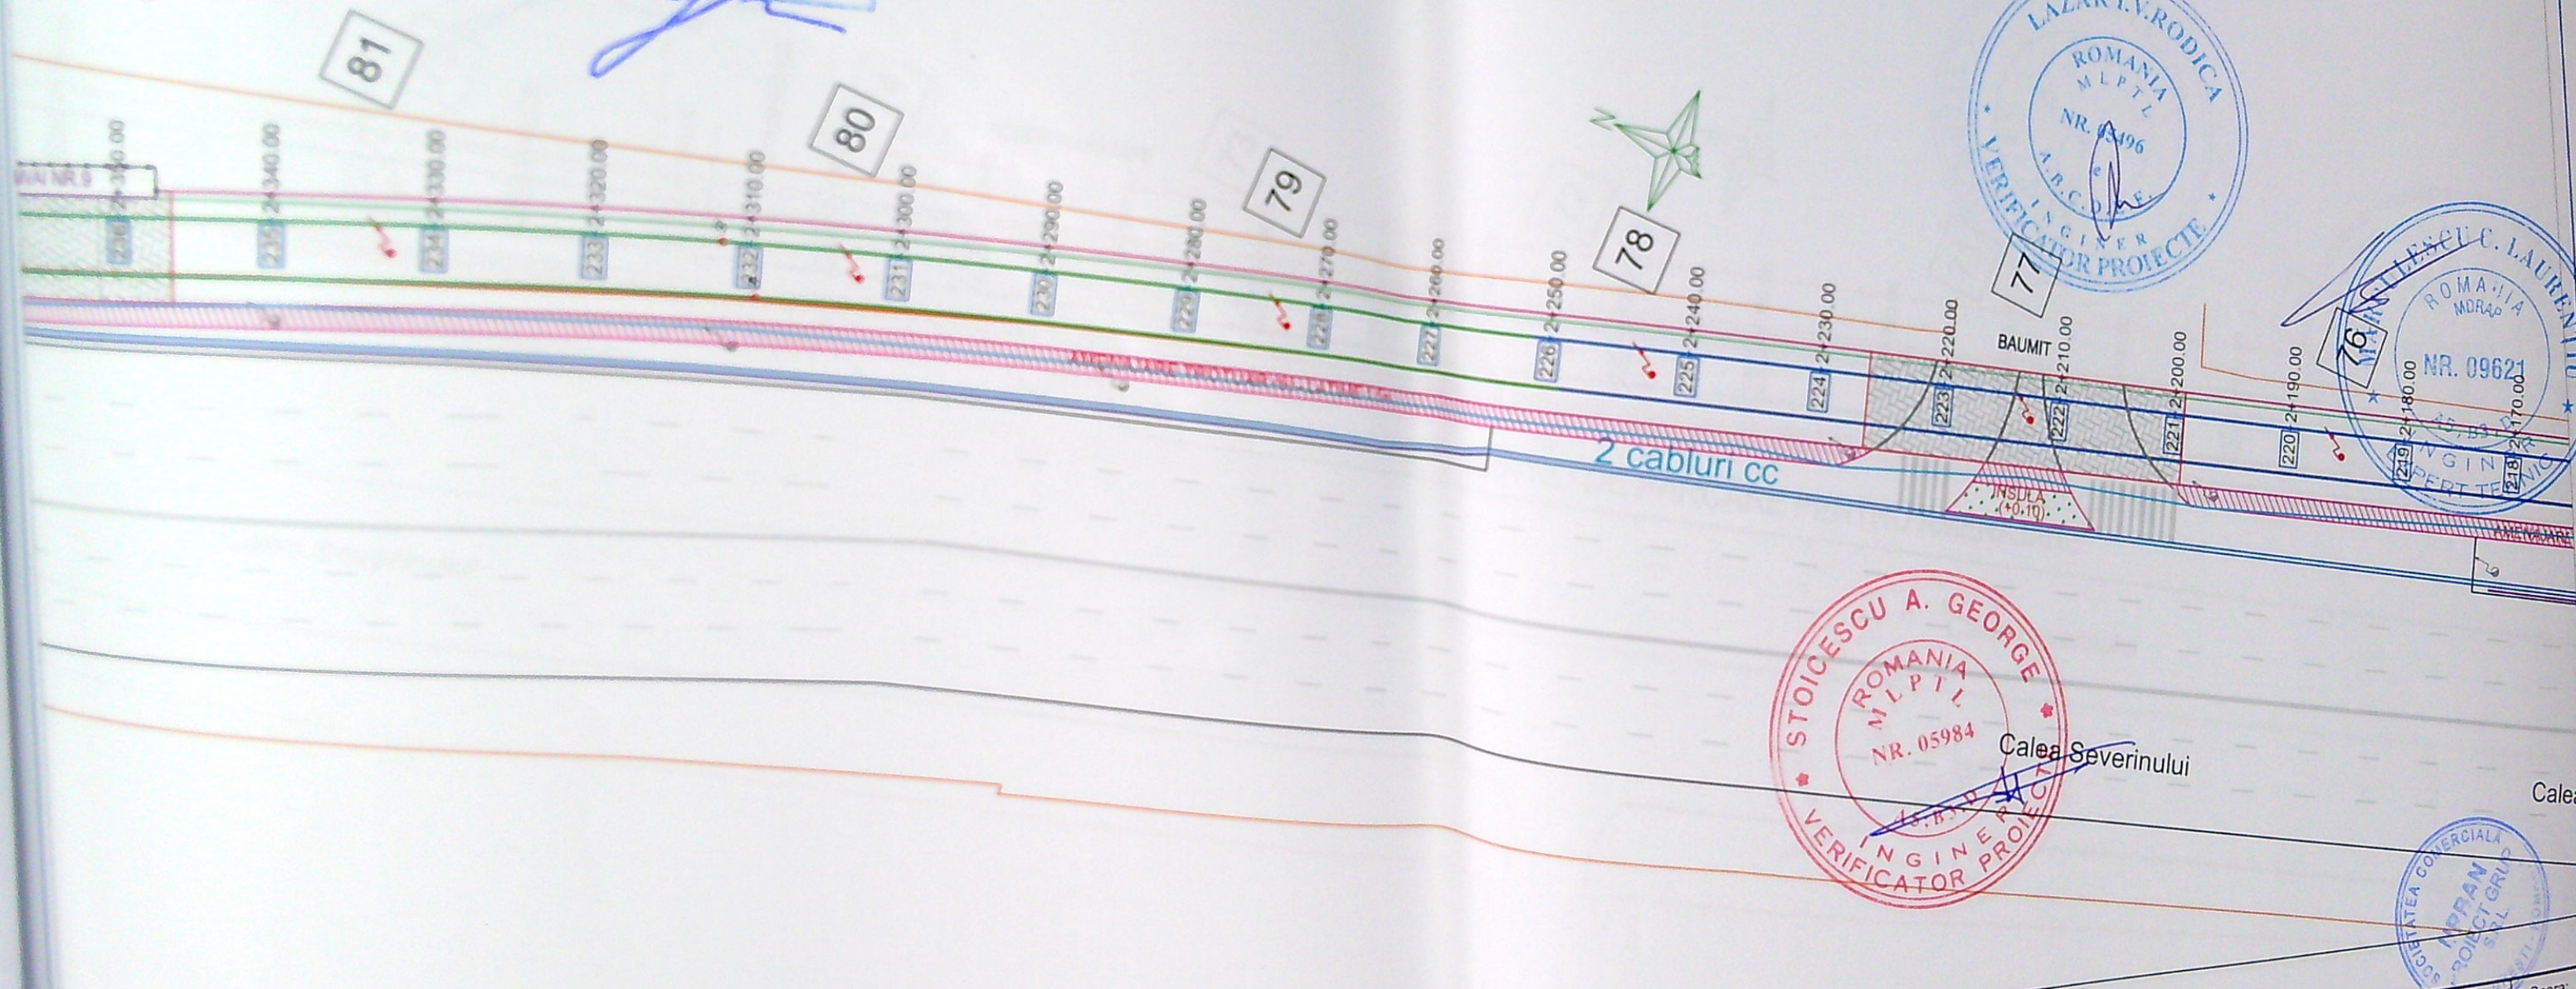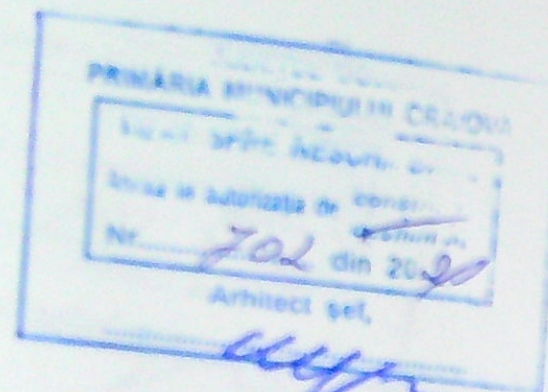

LEGENDA

- ampriza liniei de tramvai / interaxa = 3.5m
- SOLUTIA CONSTRUCTIVA NR. 1
- sina dispusa pe traverse de beton
- ampriza liniei de tramvai / interaxa = 3.5m
- SOLUTIA CONSTRUCTIVA NR. 2
- sina inglobata in beton - BAB
- retea de drenaj din tub de PVC Ø200mm / adincime medie = 2m
- retea multibulara alcatuita din 3 tevi de PVC Ø110mm / adincime = 0.6m
- traseu proiectat de cabluri de curent continuu
- gard delimitare ampriza tramvai
- statie de tramvai
- gard la statie de tramvai
- Trotuar de acces la statia de tramvai
- Trotuar amenajat linga calea de rulare a tramvaiului
- Trotuar existent
- Zona amenajata spatiu verde
- Camin canalizare
- Gaigar canalizare
- Ungător de şină
- stlp de beton nou pentru linia aeriana de contact
- stlp de iluminat existent



Calea Severinului

Calea

Beneficiar:

MUNICIPIUL CRAIOVA
Str. Al. I. Cuza nr. 7
Craiova, jud. Dolj

Proiectant general:
URBAN PROIECT GRUP

Str. Calcarului nr. 2
sector 1, Bucuresti

Denumirea lucrarii:
Modernizarea caii de tramvai (in cale proprie) de pe Calea Severinului in zona industrială Cernele de Sus - Faza 1 și Faza 2

Proiect Nr.
4/2018

Faza proiect:
P.A.C

Data:
AUGUST 2020



Scara:
1:500

Specialisti secundari:
Adrian Cătălin Dina
Gabriel Cosoabă
Laura Alexandru

Sef de proiect: Adrian Augustin Drăghici



PLAN DE SITUAȚIE - MODERNIZARE LINIE DE TRAMVAI PE CALEA SEVERINULUI

Nr. plansa:
1
fila
nr. 3

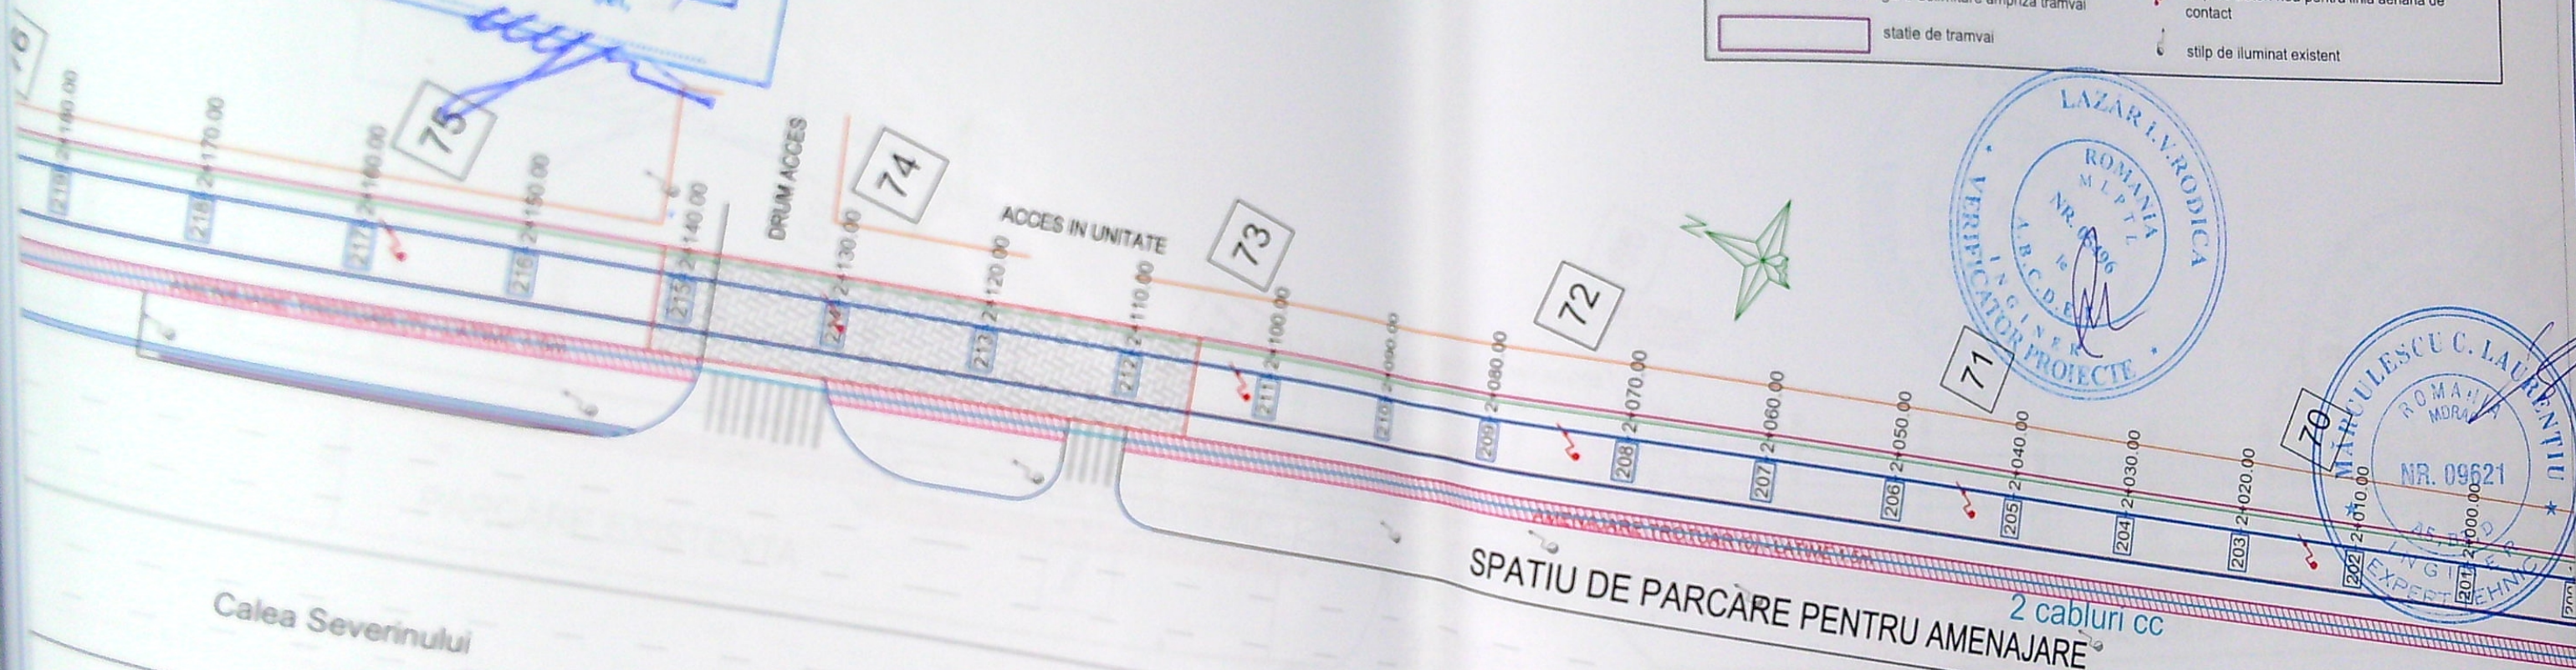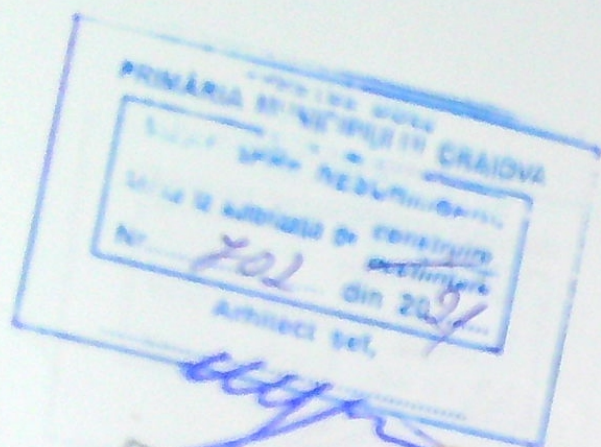

LEGENDA

	ampriza liniei de tramvai / interaxa = 3.5m		gard la statie de tramvai
	SOLUTIA CONSTRUCTIVA NR. 1		Trotuar de acces la statia de tramvai
	sina dispusa pe traverse de beton		Trotuar amenajat linga calea de rulare a tramvaiului
	ampriza liniei de tramvai / interaxa = 3.5m		Trotuar existent
	SOLUTIA CONSTRUCTIVA NR. 2		Zona amenajata spatiu verde
	sina inglobata in beton - BAB		Camin canalizare
	retea de drenaj din tub de PVC Ø200mm / adancime medie = 2m		Gaigar canalizare
	retea multitubulara alcatuita din 3 tevi de PVC Ø110mm / adancime = 0.6m		Ungător de şină
	traseu proiectat de cabluri de curent continuu		stlp de beton nou pentru linia aeriana de contact
	gard delimitare ampriza tramvai		stlp de iluminat existent
	statie de tramvai		

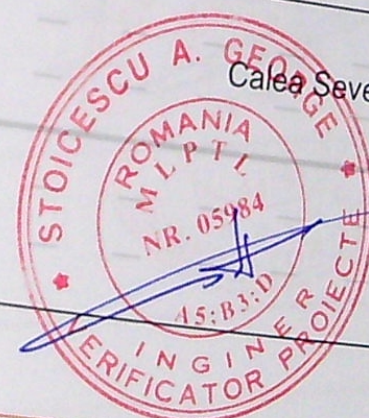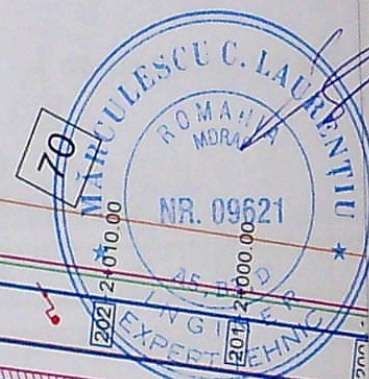

Beneficiar: MUNICIPIUL CRAIOVA Str. Al.I. Cuza nr.7 Craiova, jud. Dolj	Proiectant general: URBAN PROIECT GRUP  Str. Calcarului nr.2 sector 1, Bucuresti	Denumirea lucrarii : Modernizarea caii de tramvai (in cale proprie) de pe Calea Severinului in zona industrială Cernelle de Sus - Faza 1 și Faza 2	Proiect Nr. 4/2018	Faza proiect: PAE	Data: AUGUST 2020	Scara: 1:500	
			Specialisti secundari: Adrian Cătălin Dina Gabriel Cosoabă Laura Alexandru				Nr. plansa: 1 fila nr.4
			Sef de proiect: Adrian Augustin Drăghici				
			PLAN DE SITUAȚIE - MODERNIZARE LINIE DE TRAMVAI PE CALEA SEVERINULUI				