



Nr. cadastral	Suprafata masurata (mp)	Adresa imobilului
243611	608	Mun Craiova, Str. Petrita, Nr. 7 (cf 232529) - intravilan, Mun Craiova, Cartier Romanesti, Str. Petrita, Nr. 7 (cf 232499) - intravilan, Mun Craiova, Cartier Romanesti, Str. Petrita, Nr. 7 (cf 232530) - intravilan,
Cartea Funciara nr.		UAT
		CRAIOVA

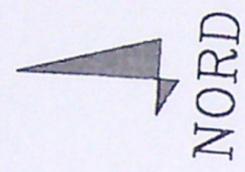

Str. Ecoului

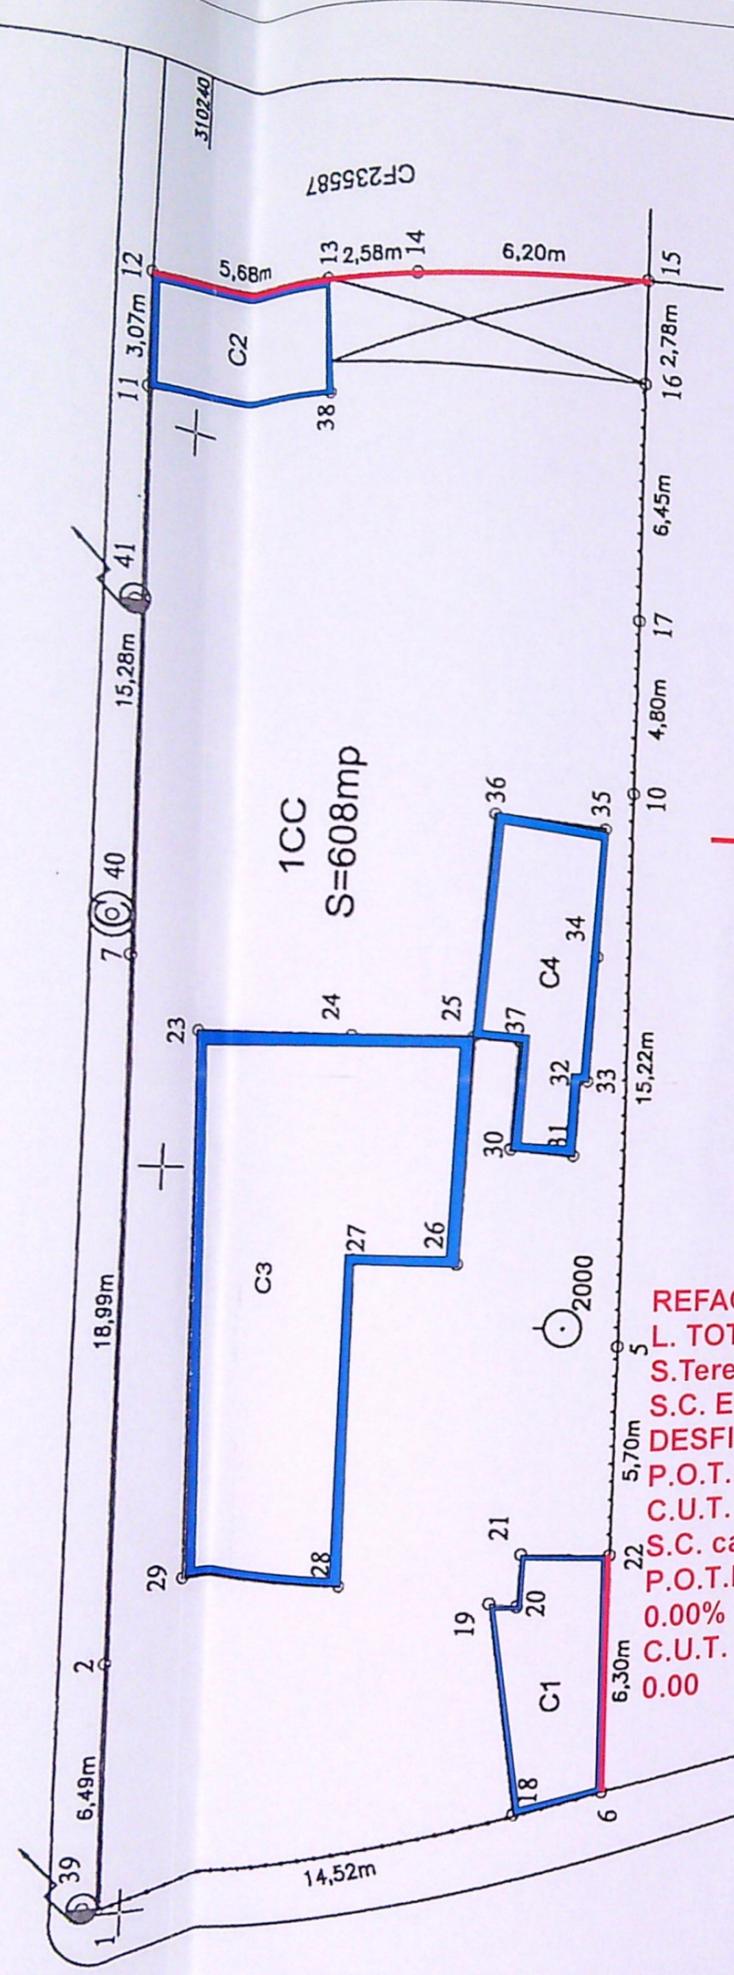

103098/2020

Semnat digital  
**Gabriela Bondei**  
Data: 2020.06.10  
09:05:39 +03'00'

Confirm introducerea imobilului in baza de date  
integrata si atribuirea numarului cadastral  
Semnatura si stampila

Stampila BCPI

Semnat digital  
de Ionut-Florian  
Stoica  
Data: 2020.05.28  
09:43:40 +03'00'

Executant: Stoica Ionut Florian

Certificat de Autorizare, Categoria "C", seria RO-DJ-F, nr. 0115/15.02.2019

Confirm executarea masuratorilor la teren,  
corectitudinea intocmirii documentatiei cadastrale  
si corespondenta acesteia cu realitatea din teren.

Semnatura si stampila

Data: 03. 2020

**REFACERE IMPREJMUIRE  
CU STALPI SI PLACI PREFABRICAT**  
L.Totala=20.76ml

Dochia Petre

cladiri care se demoleaza

**REFACERE IMPREJMUIRE,**  
L. TOTAL=20.76 ml  
S.Teren=608 mp  
S.C. EXISTENT CARE SE  
DESFIINTEAZA=151 mp  
P.O.T. Existent=24.84%;  
C.U.T. Existent=0.25  
S.C. care se pastreaza=0.00 mp  
P.O.T.REZULTAT DUPA DEMOLARE  
0.00%  
C.U.T. REZULTAT DUPA DEMOLARE  
0.00

A.Date referitoare la teren


Categoria de folosinta	Suprafata [mp]	Mentiiuni
Cc	608	Imprejmuire cu gard de beton si gard lemni si limita conventionala
tal	608	

ta din act a imobilului S=608mp.  
ta totala masurata a imobilului S=608mp.

B.Date referitoare la constructie

Destinatia	Supr.constr la sol. [mp]	Mentiiuni
CA	18	Fost C1 din CF 232499-Anexa garaj metalic cu Sc=18m,
CA	18	Fost C1 din CF 232530-Anexa garaj zid cu Sc=18m,
CL	92	Fost C1 din CF nr.232529- Casa P cu Sc=92m, Scg=92mp,
CA	24	Fost C2 din CF 232529-Anexa P beci cu Sc=24m,
total	151	

VERIFICATOR	EXIGENTA "A"	REFERAT/NR.	/DATA
VERIFICATOR	CERINTA "C"	REFERAT/NR.	/DATA
VERIFICATOR	EXIGENTA "A"	REFERAT/NR.	/DATA
<b>S.C. UTILIDEEA S.R.L.</b> <b>J16/2066/2016; RO 36735283</b>		BENEFICIAR: Zmarandache Florin Daniel si Zmarandache Claudia Ionela AMPLASAMENT: Municipiul Craiova, strada Petrita, nr. 11, lot cu NC 243611, judetul Dolj.	
SEF PROIECT	arh. Cornatescu M. Dumitru	scara: 1/200	PR.NR. 107/2020
INTOCMITORI PENTRU SPECIALITATEA ARHITECTURA	TITLUL LUCRARI: DESFIINTARE CLADIRI EXISTENTE C1, C2, C3, C4, REALIZARE LOCUINTA P1 SI REFACERE IMPREJMUIRE		FAZA: D.T.A.D.
PROIECTAT	Arh. stagiar Ch. Ionel Andrada Stefania	data: 2021	PLANSA: A 4
DESENAT	Arh. stagiar Ch. Ionel Andrada Stefania		

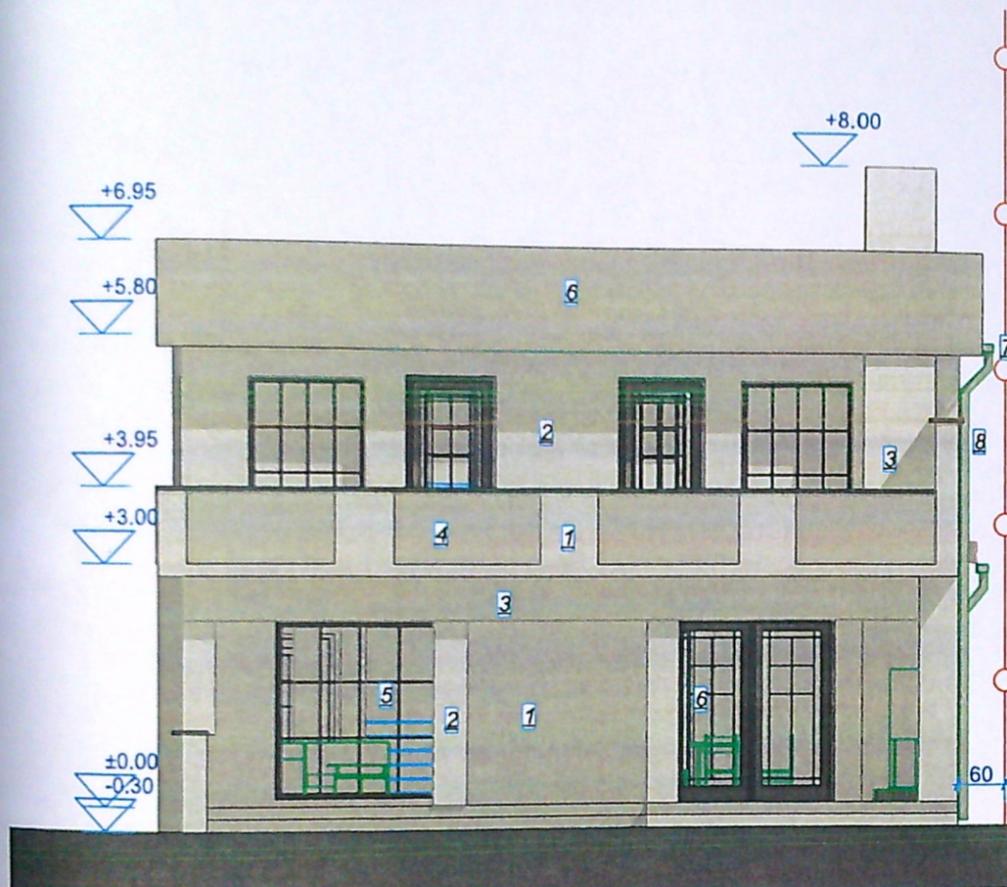

FATADA DE VEST

- 1-vopsea lavabila alb unt
- 2-vopsea lavabila alb perla
- 3-tencuiala decorativa gri deschis
- 4-panou de sticla plastifiata
- 5-fereastră PVC cu geam termopan
- 6-Ușa PVC cu geam termopan
- 7-igheab
- 8-burlan
- 9-vopsea lavabila gri



VERIFICATOR	ORDINUL ARHITECTILOR DIN ROMANIA	EXIGENTA "A"	REFERAT/NR.	/DATA
VERIFICATOR	00024	CERINTA "C"	REFERAT/NR.	/DATA
VERIFICATOR		EXIGENTA "A"	REFERAT/NR.	/DATA
<b>S.C. UTILIDEEA S.R.L.</b> <b>J16/2066/2016, RO 36735283</b>		BENEFICIAR: Zmarandache Florin Daniel si Zmarandache Claudia Ionela AMPLASAMENT: Municipiul Craiova, strada Petrila, nr. 11, lot cu NC 243611, judetul Dolj.		PR.NR. 107/2020
PROIECTANT	Arh. Cerneteșcu M. Dumitru	scara:	TITLUL LUCRARI: DESFIINTARE CLADIRI EXISTENTE C1, C2, C3, C4, REALIZARE LOCUINTA P+1 SI REFACERE IMPREJMUIRE	FAZA: D.T.A.C.
PROIECTANT	Arh. stagiar Chilom Andrei	1/100		PLANSA:

olj,  
'3,

Dolj,  
e de  
a, cu

au  
zentul

orului

il de  
. 1 la

inexate  
ei,  
tețelele

rate



FATADA DE VEST

- 1-vopsea lavabila alb unt
- 2-vopsea lavabila alb perla
- 3-tencuiala decorativa gri deschis
- 4-panou de sticla plastifiata
- 5-fereastră PVC cu geam termopan
- 6-Usa PVC cu geam termopan
- 7-igheab
- 8-burlan
- 9-vopsea lavabila gri



VERIFICATOR	ORDINUL ARHITECTILOR DIN ROMANIA	EXIGENTA "A"	REFERAT/NR.	/DATA
VERIFICATOR	00024	CERINTA "C"	REFERAT/NR.	/DATA
VERIFICATOR		EXIGENTA "A"	REFERAT/NR.	/DATA
<b>S.C. UTILIDEEA S.R.L.</b> J16/2066/2016, RO 36735283		BENEFICIAR: Zmarandache Florin Daniel si Zmarandache Claudia Ionela AMPLASAMENT: Municipiul Craiova, strada Petrila, nr. 11, lot cu NC 243611, judetul Dolj.		PR.NR. 107/2020
SEF PROIECT	Arh. Cornatescu-M. Dumitru	scara: 1/100	TITLUL LUCRARI: DESFIINTARE CLADIRI EXISTENTE C1, C2, C3, C4, REALIZARE LOCUINTA P+1 SI REFACERE IMPREJMUIRE	FAZA: D.T.A.C.
PROIECTAT	Arh. stagiar Chilom Andrei		PLANSEI FATADA DE VEST	PLANSA: A 10

olj,  
73,

Dolj,  
ie de  
e, cu

iau  
zentul

orului

il de  
1 la

inexate.  
ei,  
tețele

rate