


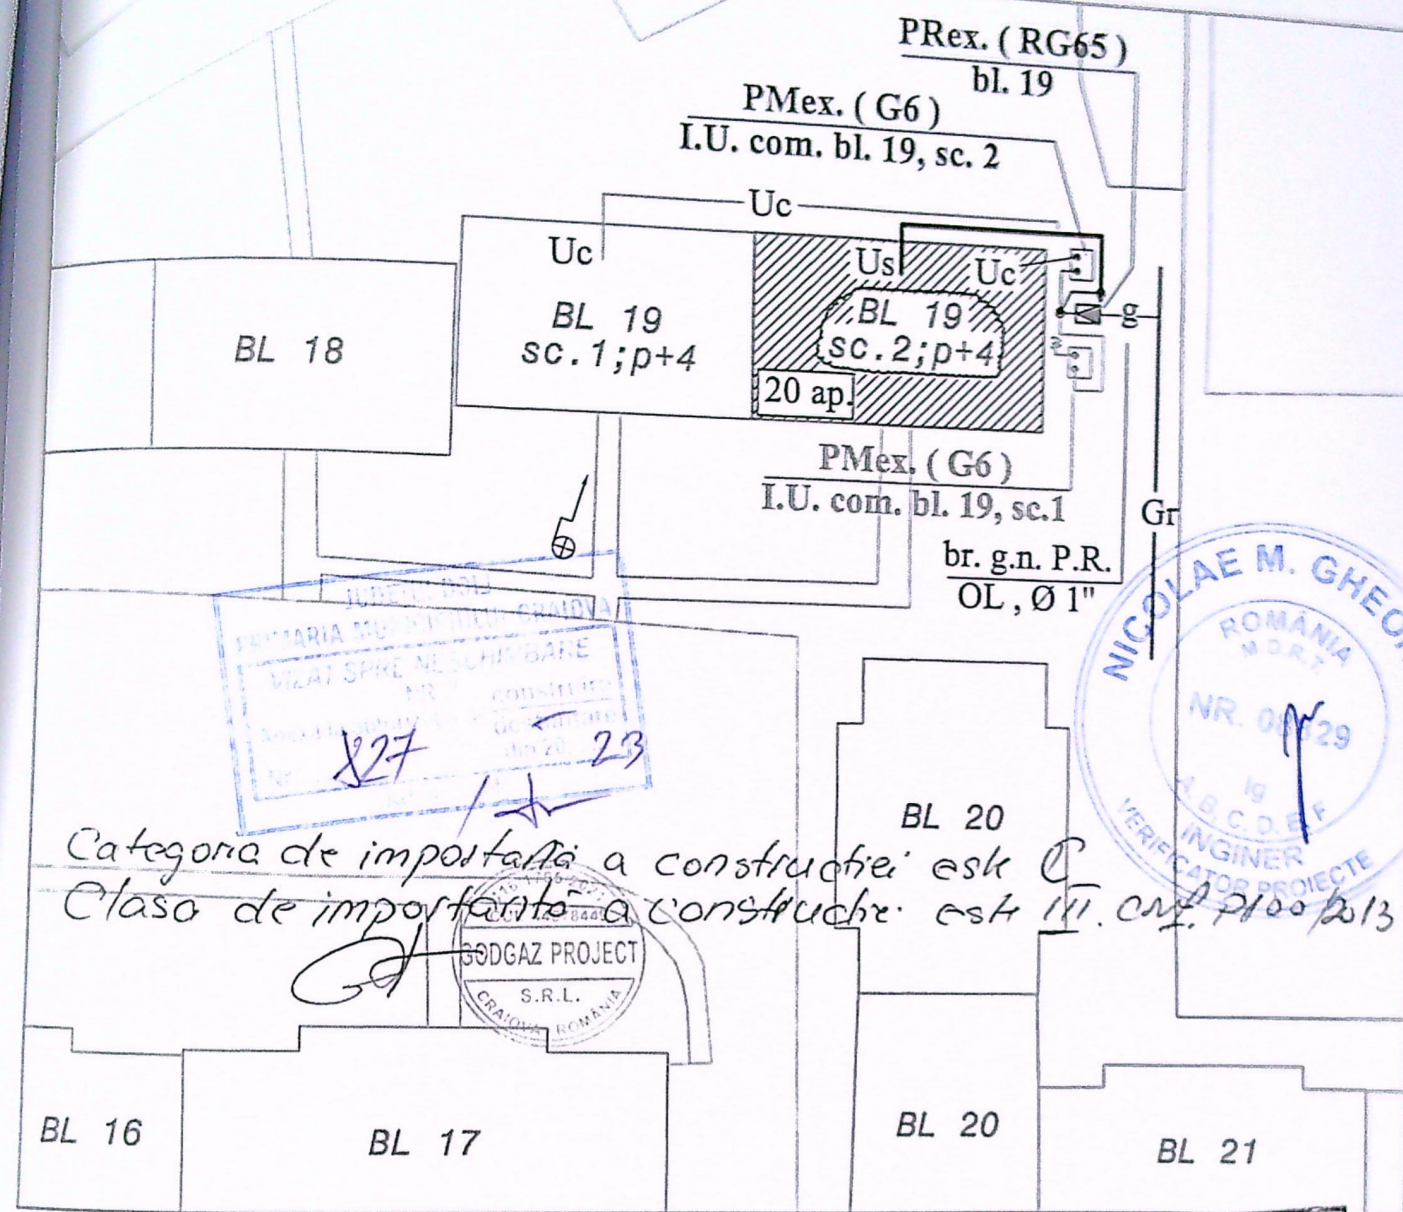

Categoria de importanta a constructiei este C
Clasa de importanta a constructiei este III. cat. p. 100/13

Nota : Instalatia de separare GAZE - proiectata - se executa aparent,
pe casa scarii . NU se fac sapaturi si lucrari in teren public
Nu afecteaza iluminatul public - LUXTEN

LEGENDA

- Gr — Conducta distributie g. n. P.R. - OL - existenta
- g — Bransament g. n. P.R. - OL, Ø 1" - existenta
- PRex.(RG65 - deservește IU comuna - Uc + I.U. separata - Us)
- PMex.(G6 - deservește IU comuna - Uc - bl. 19, sc. 2)
- PMex.(G6 - deservește IU comuna - Uc - bl. 19, sc. 1)
- Uc — I.U. comuna cu contorizare unica - EXISTENTA - Uc - bl. 19, sc. 2
- Us — I.U. separata dirijata pe doua coloane - PROIECTATA - Us - bl. 19, sc. 2

CERTIFICATUL DE URBANISM
Nr. 979 din 20.23
Arhitect șef, [Signature]