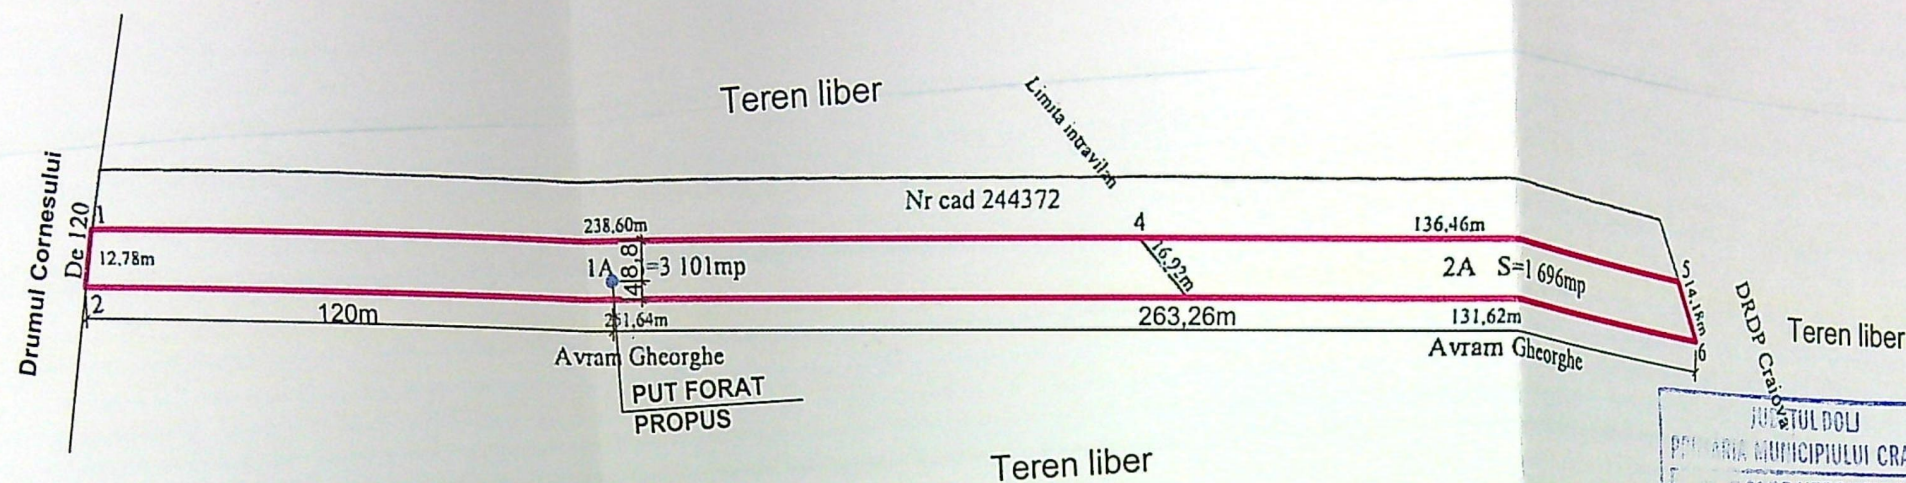


Imobil înregistrat în planul cadastral fără localizare certă datorită lipsei planului parcelar

INDICI DE REFERINȚĂ

Suprafața teren S = 4797 mp

SITUAȚIA EXISTENTĂ

Sconstr = 0,00 mp
Sdesf. = 0,00 mp
P.O.T. = 0,00 %
C.U.T. = 0,00

SITUAȚIA PROPUȘĂ :

Sconstr = 0,00 mp
Sdesf. = 0,00 mp
P.O.T. = 0,00 %
C.U.T. = 0,00

LEGENDA:

- LIMITA DE PROPRIETATE
- PUT FORAT PROPUS


Nr. parcella	Categoria de folosinta	Suprafata [mp]	Mentuni
1	A	3101	Teren intravilan neimprejmuit
2	A	1696	Teren extravilan neimprejmuit
Total		4797	

Cod constr.	Destinatie	Suprafata construita la sol [mp]	Mentuni
TOTAL			

Suprafata totala masurata a imobilului=4 797mp
Suprafata din acte a imobilului=4 797mp

Inspector:
Confirm introducerea imobilului in baza de date integrata si atribuirea numarului cadastral.
Semnatura si parafa:
257161 16.12.2020
Adrian-Ilie Iosif
Semnat digital de Adrian-Ilie Iosif
Data: 2021.01.12 10:08:54 +02'00'

Stampila BCPI

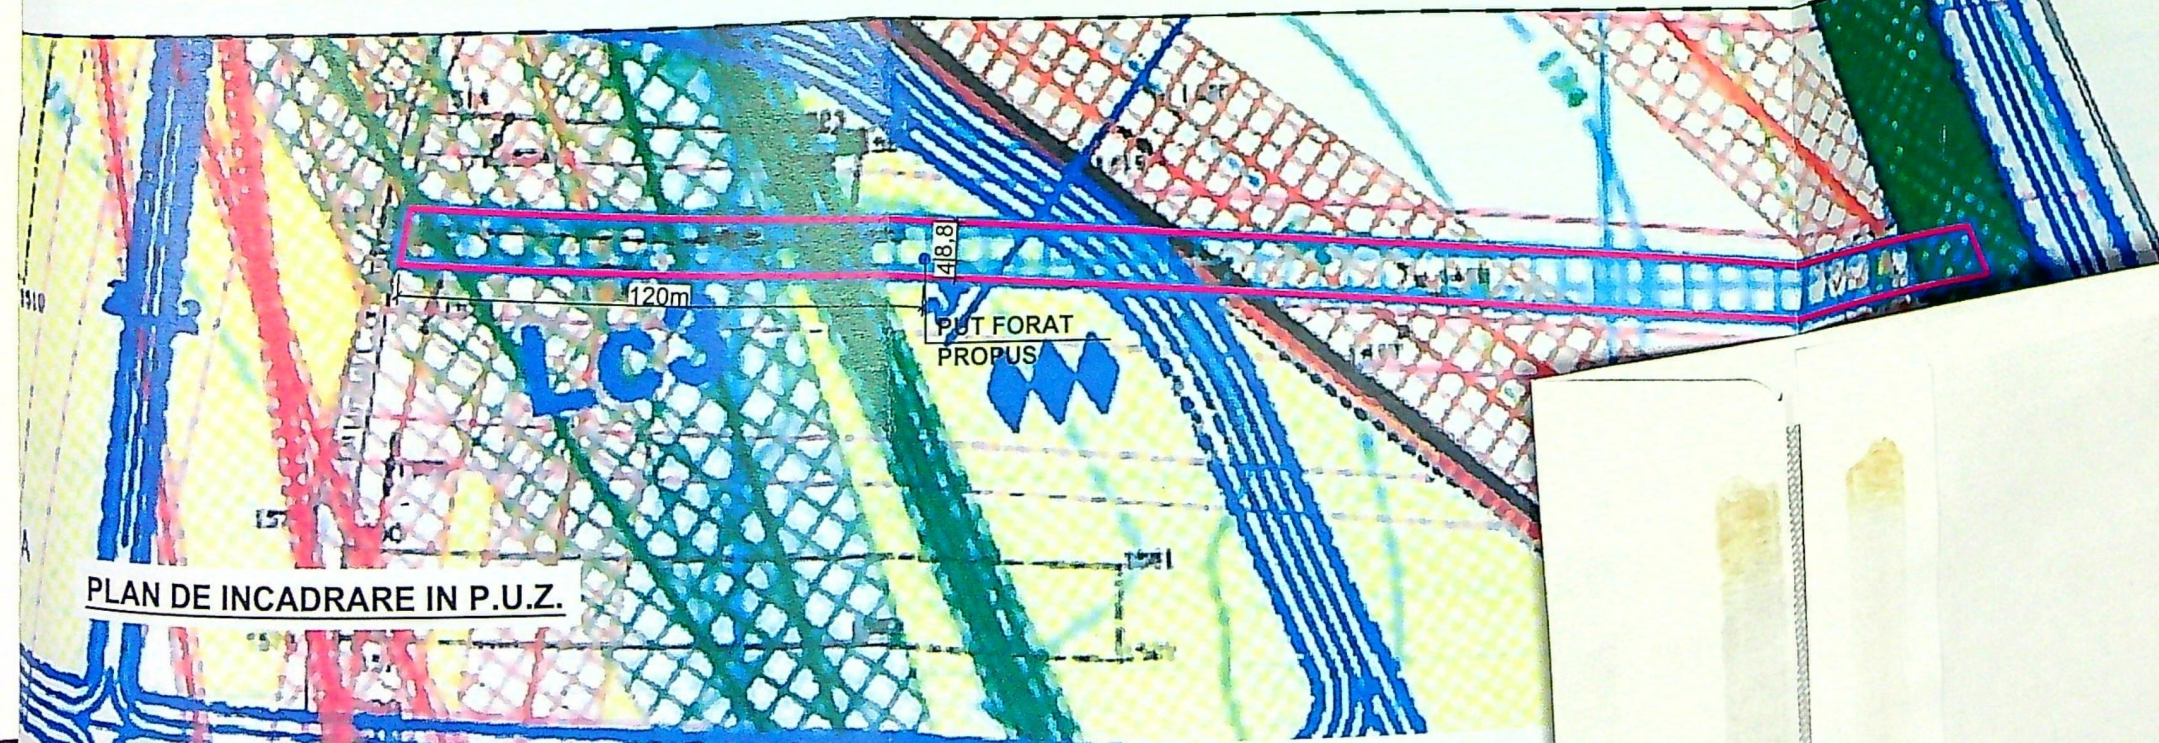

PLAN DE INCADRARE IN P.U.Z.

JUDETUL DOLJ
PRIMĂRIA MUNICIPIULUI CRAIOVA
PLAN URBANISTIC
Nr.114334 din 2023

REFERAT / EXPERTIZA NR. / DATA		
Beneficiar:	DELIU LARISA-GEORGETA	Pr. nr. 55/202
Titlu proiect:	REALIZARE PUT FORAT Craiova, str.Drumul Cornesului, nr.124A, jud.Dolj	Faza D.T.A.
Titlu plansa:	PLAN DE SITUATIE	A - C