


Relevu Apartament
Scala 1:100

Nr. cadastral al terenului	Suprafata	Adresa imobilului: Mun. Craiova, Bld. 1 Mai, nr. 73, bl. 24, sc. 1, parter, ap. 1, jud. Dolj	
6634	62.51 mp		
Cartea Funciara Colectiva nr.	210704 C1	UAT	CRAIOVA
Cod unitate individuala (UI)		CF Individuala	

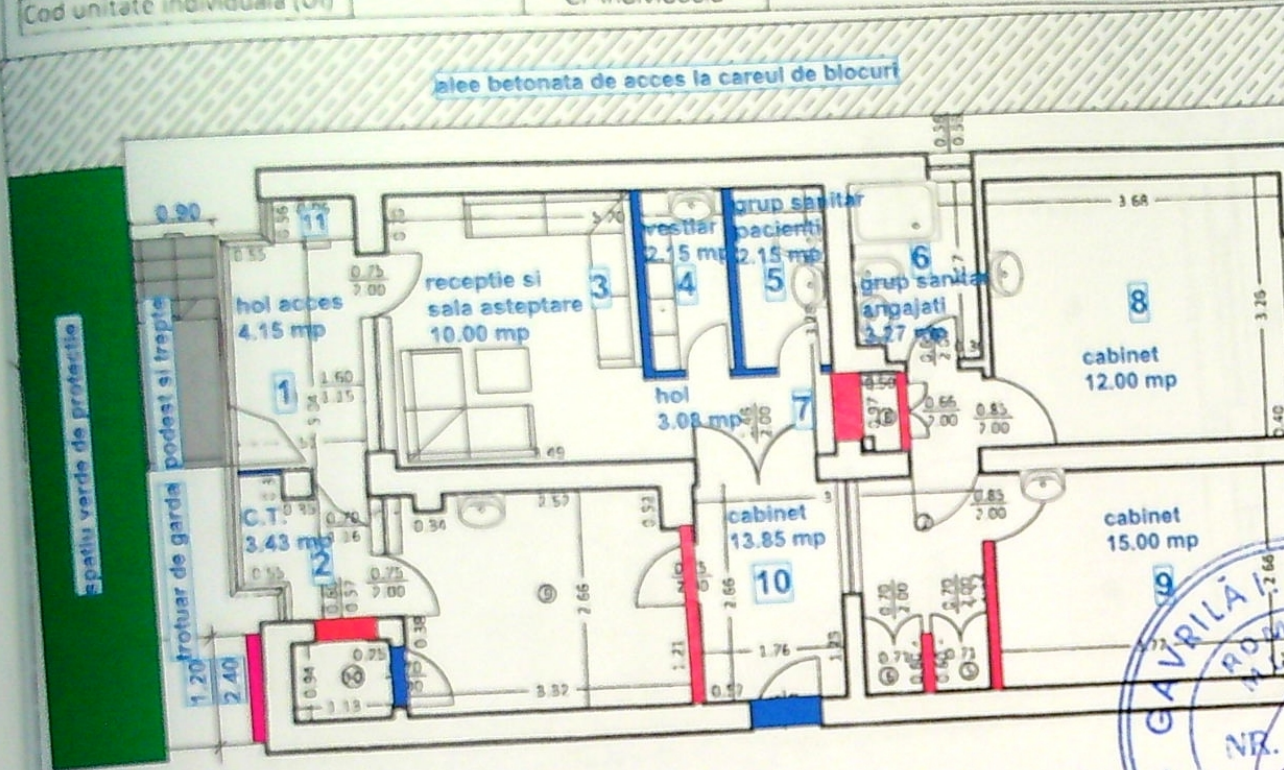

INCAPERI CU DESTINATIE PROPUA

1-HOL ACCES CABINET; 2-SPATIU C.T.; 3-SALA DE ASTEPTARE;
4-VESTIAR ANGAJATI; 5-GRUP SANITAR PACIENTI; 6-GRUP SANITAR ANGAJATI;
7-HOL; 8-CABINET; 9-CABINET; 10-CABINET; 11-DULAP PRODUSE DE CURATENIE

LEGENDA:

ELEMENTE DE ZIDARIE CARE SE DESFIINTEAZA
ELEMENTE DE ZIDARIE DIN GIPS-CARTON CARE SE REALIZEAZA
FIRMA LUMINOASA PROPUSA PE FATADA
CU SUPRAFATA DE RECLAMA = 2.88 MP

AMENAJARE ACCES DIN EXTERIORUL CLADIRII
prin MONTARE TREPTE SI PODEST DE ACCES
CU SUPRAFATA TOTALA = 4.80 MP

zidarie din caramida de grosimea celei existente
24 cm

CERTIFICAT
de autorizare
Scrie RO-DJ-F Nr. 0140
FLORENTINA-ELENA
IULUS

Executant,
Ing. IULUS Florentina Elena
Semnatura, stampila

Receptionat,
Semnatura, parafa 22366/2019

Oficiul de Cadastru si Publicitate Imobiliară Dolj
Data 14/02/2019

INCAPERI CU DESTINATIE EXISTENTA


Nr. Incapere	Denumire Incapere	Supr. utila (mp)
1	Sufragerie	16.95
2	Baie	3.27
3	Dormitor	12.00
4	Dormitor	10.03
5	Debara	0.43
6	Debara	0.43
7	Hol	9.25
8	Debara	0.48
9	Bucatarie	8.61
10	Camara	1.06

Suprafata Utila = 62.51 mp


11	Balcon	6.92
----	--------	------

Suprafata totala = 69.43 mp


VERIFICATOR	EXIGENTA "A"	REFERAT/NR.	/DATA
VERIFICATOR	CERINTA "C"	REFERAT/NR.	/DATA
VERIFICATOR	EXIGENTA "A"	REFERAT/NR.	/DATA
BENEFICIAR: Catana Stefan si Catana Aurelia			
AMPLASAMENT: municipiul Craiova, B-dul 1 Mai, nr.73, Bloc 24, sc.1, Parter sp. 1, lot cu NC 210704-C1-U6, judetul Dolj			
PR.NR. 120/2020			
TITLUL LUCRARII: lucrari structurale si nestructurale pentru schimbarea de destinatie din spatiu de locuit in cabinet medical individual, crearea acces din exteriorul blocului si amplasare firma pe fatada blocului			
FAZA: D.T.A.C.			
TITLUL PLANSEI: PLAN DE SITUATIE			
PLANSĂ: 1/6			
PROPUNERE			

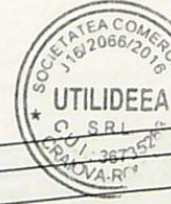


Data: Februarie 2019

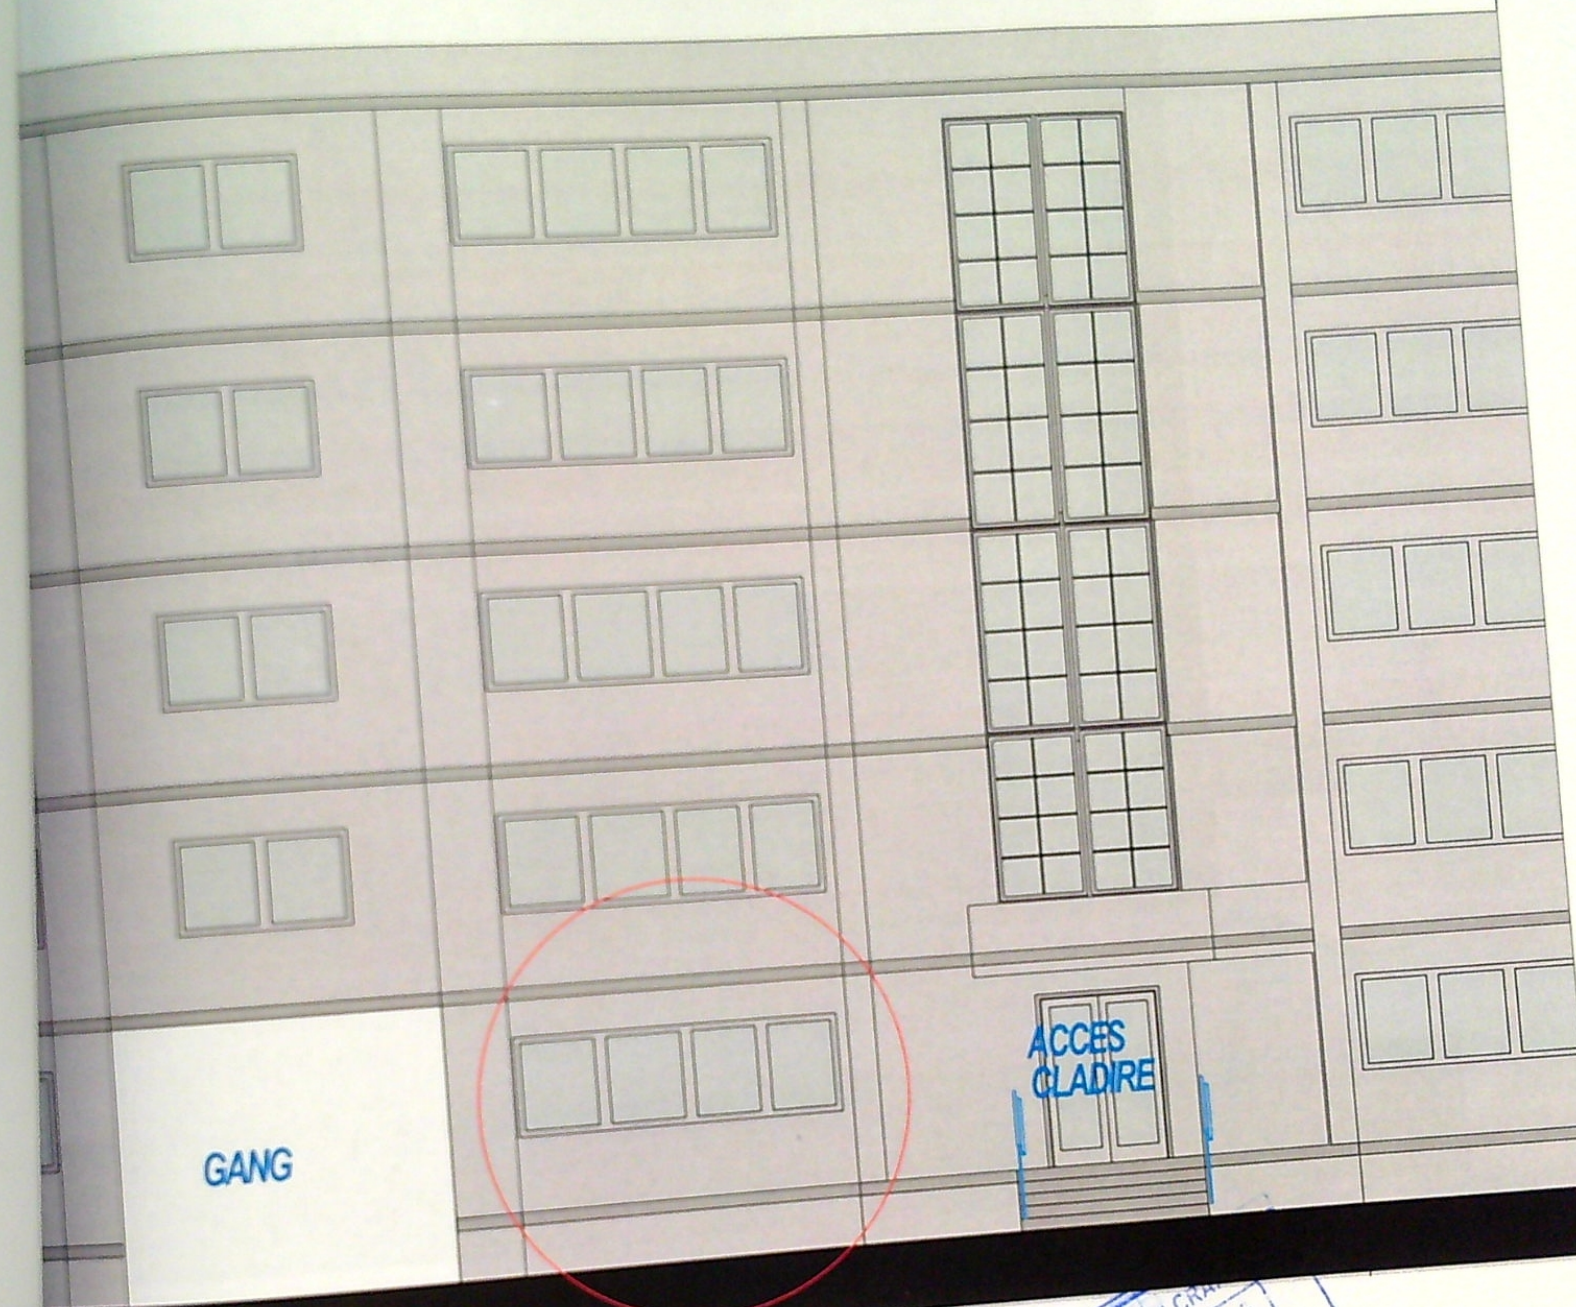

FATADA PRINCIPALA ACTUALA

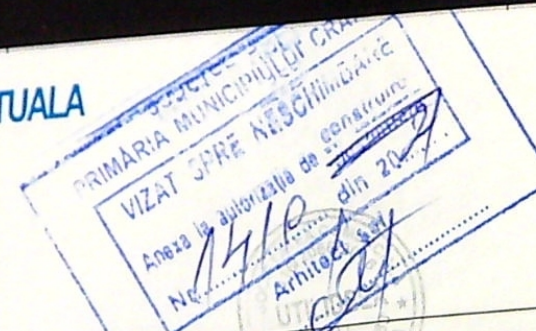

VERIFICATOR		REFERAT/NR.	/DATA
VERIFICATOR		REFERAT/NR.	/DATA
VERIFICATOR		REFERAT/NR.	/DATA
S.C. UTILIDEEA S.R.L. J16/2066/2016; RO 36735283		BENEFICIAR: Catana Stefan si Catana Aurelia AMPLASAMENT: municipiul Craiova, B-dul 1 Mai, nr.73, Bloc 24, sc.1, Parter sp. 1, lot cu NC 210704-C1-U6, judetul Dolj	
SEF PROIECT arh. Cernatescu M. Dumitru		PR.NR. 120/2020	
INTOCMITORI PENTRU SPECIALITATEA ARHITECTURA		FAZA: D.T.A.C.	
PROIECTAT Arh. stagiar Chilom Andrada Stefania		PLANSA: A7	
DESENAT Arh. stagiar Chilom Andrada Stefania			
scara: 4/100 data: 2021		TITLUL LUCRARII: lucrari structurale si nestructurale pentru schimbarea de destinatie din spatiu de locuit in cabinet medical individual, crearea acces din exteriorul blocului si amplasare firma pe fatada blocului TITLUL PLANSEI: FATADA PRINCIPALA EXISTENTA	

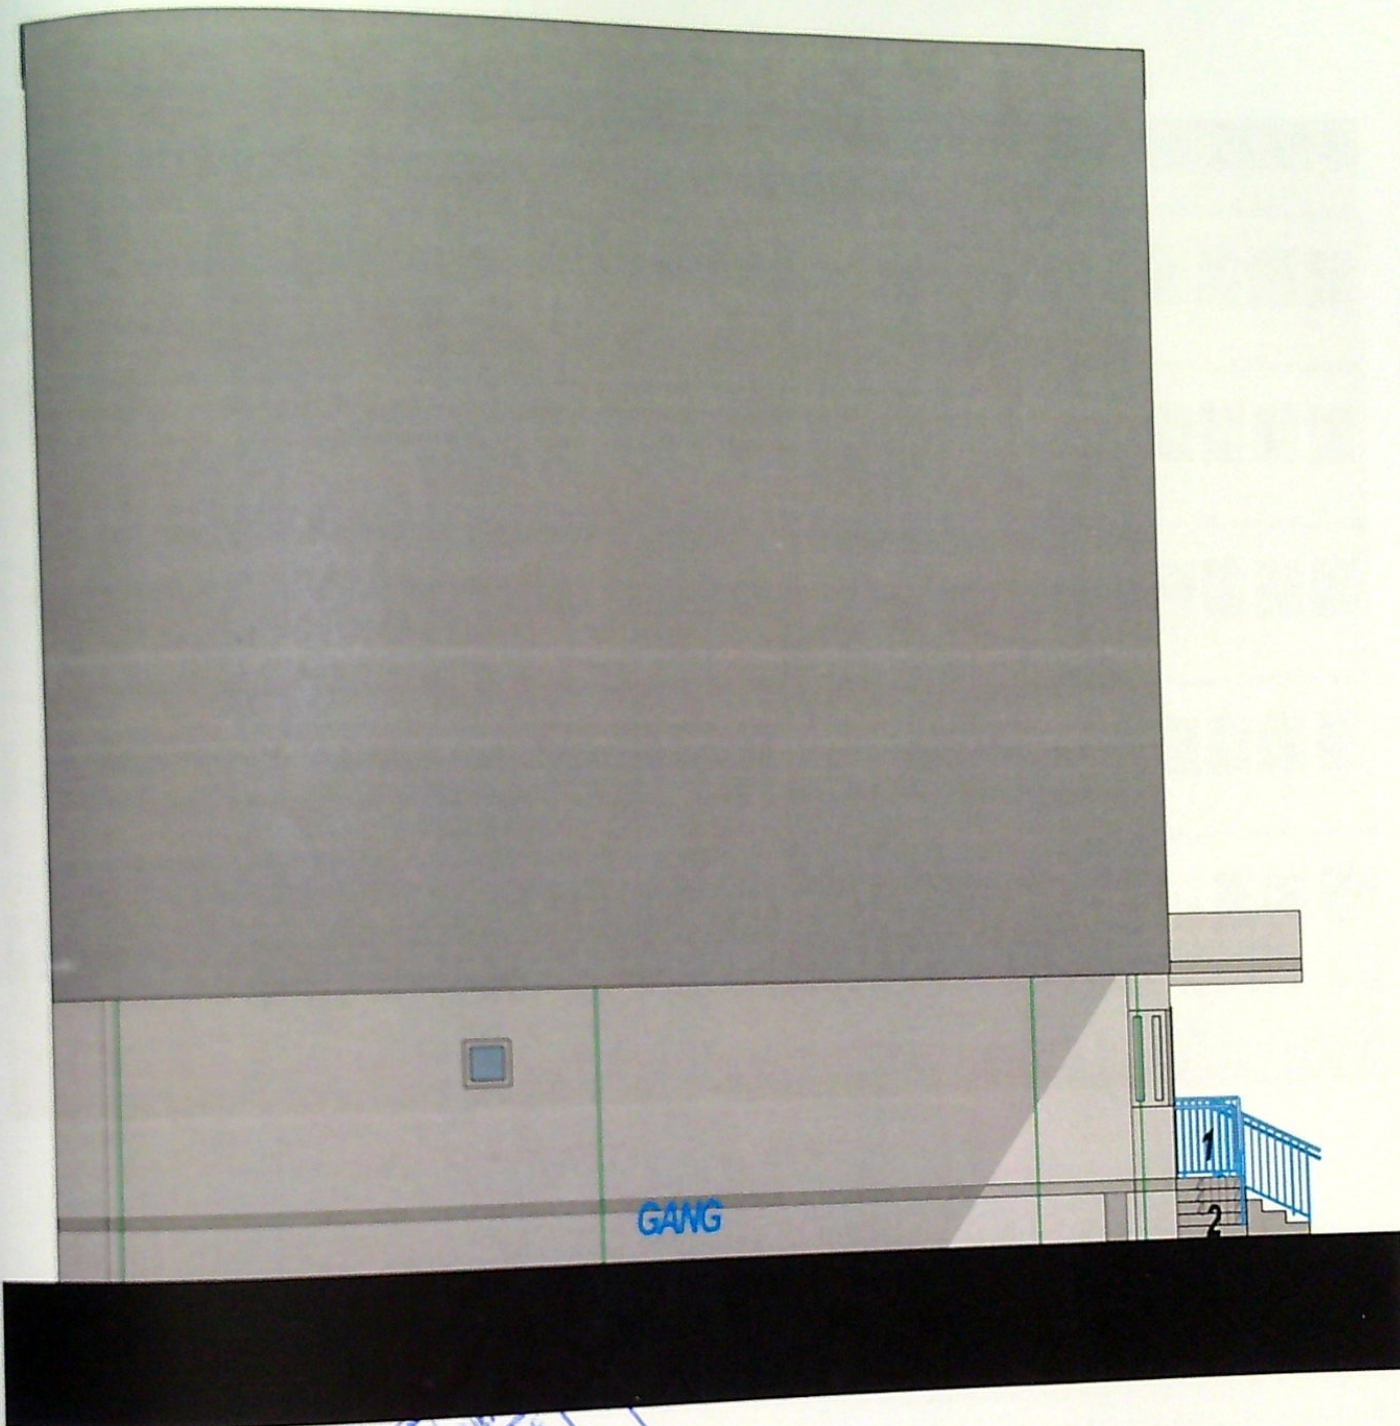


FATADA LATERALA PROPUSA

1-balustrada metalica
2-scara si podest metalic
atasat

VERIFICATOR	REFERAT/NR.	/DATA
VERIFICATOR	REFERAT/NR.	/DATA
VERIFICATOR	REFERAT/NR.	/DATA
S.C. UTILIDEEA S.R.L. J16/2066/2016; RO 36735283		PR.NR. 120/2020
SEF PROIECT	arh. Cernatescu M. Dumitru	FAZA: D.T.A.C.
INTOCMITORI PENTRU SPECIALITATEA ARHITECTURA		PLANSĂ: A 10
PROIECTAT	Arh. stagiar Chilom Andrada Stefania	
DESENAT	Arh. stagiar Chilom Andrada Stefania	
TITLUL LUCRĂRII: lucrări structurale și nestructurale pentru schimbarea de destinație din spațiu de locuit în cabinet medical individual, crearea acces din exteriorul blocului și amplasare firmă pe fatada blocului		
TITLUL PLANȘEI: FATADA LATERALA PROPUSA		

126

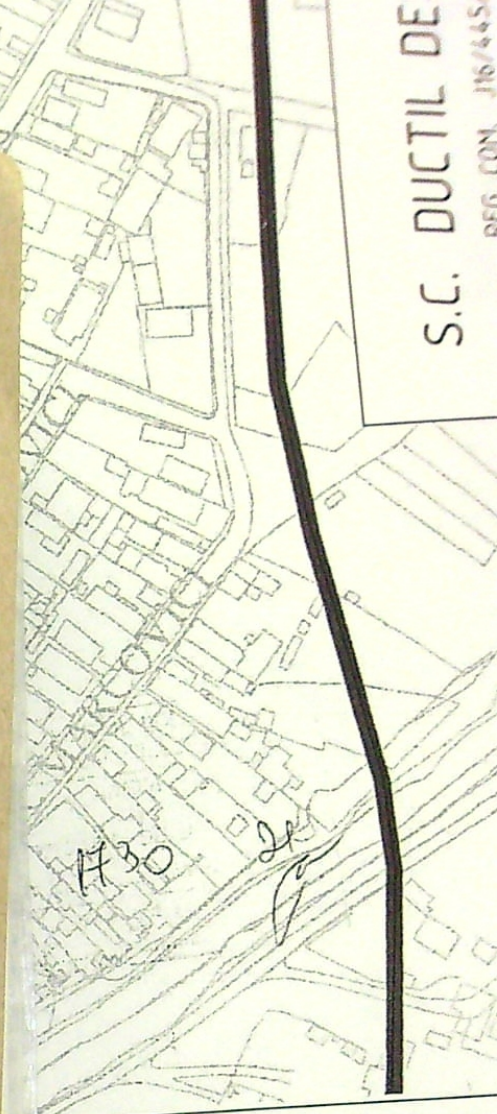

S.C. DUCTIL DE
S.C. DUCTIL DE

VERIFICATOR		REFERAT/NR.	/DATA
VERIFICATOR		REFERAT/NR.	/DATA
VERIFICATOR		REFERAT/NR.	/DATA
S.C. UTILIDEEA S.R.L.		BENEFICIAR: Catana Stefan si Catana Aurelia	
J16/2066/2016; RO 36735283		AMPLASAMENT: municipiul Craiova, B-dul 1 Mai, nr.73, Bloc 24, sc.1, Parter sp. 1, lot cu NC 210704-C1-U6, judetul Dolj	
SEF PROIECT		PR.NR. 120/2020	
arh. Cernatescu M. Dumitru		FAZA: D.T.A.C.	
INTOCMITORII PENTRU SPECIALITATEA ARHITECTURA		PLANSĂ: A 11	
PROIECTAT		TITLUL PLANSEI: SIMULARE 3D	
Arh. stagiar			
Chilom Andrada Stefania			
Arh. stagiar			
Chilom Andrada Stefania			
DESENAT			
data: 2021			

127