


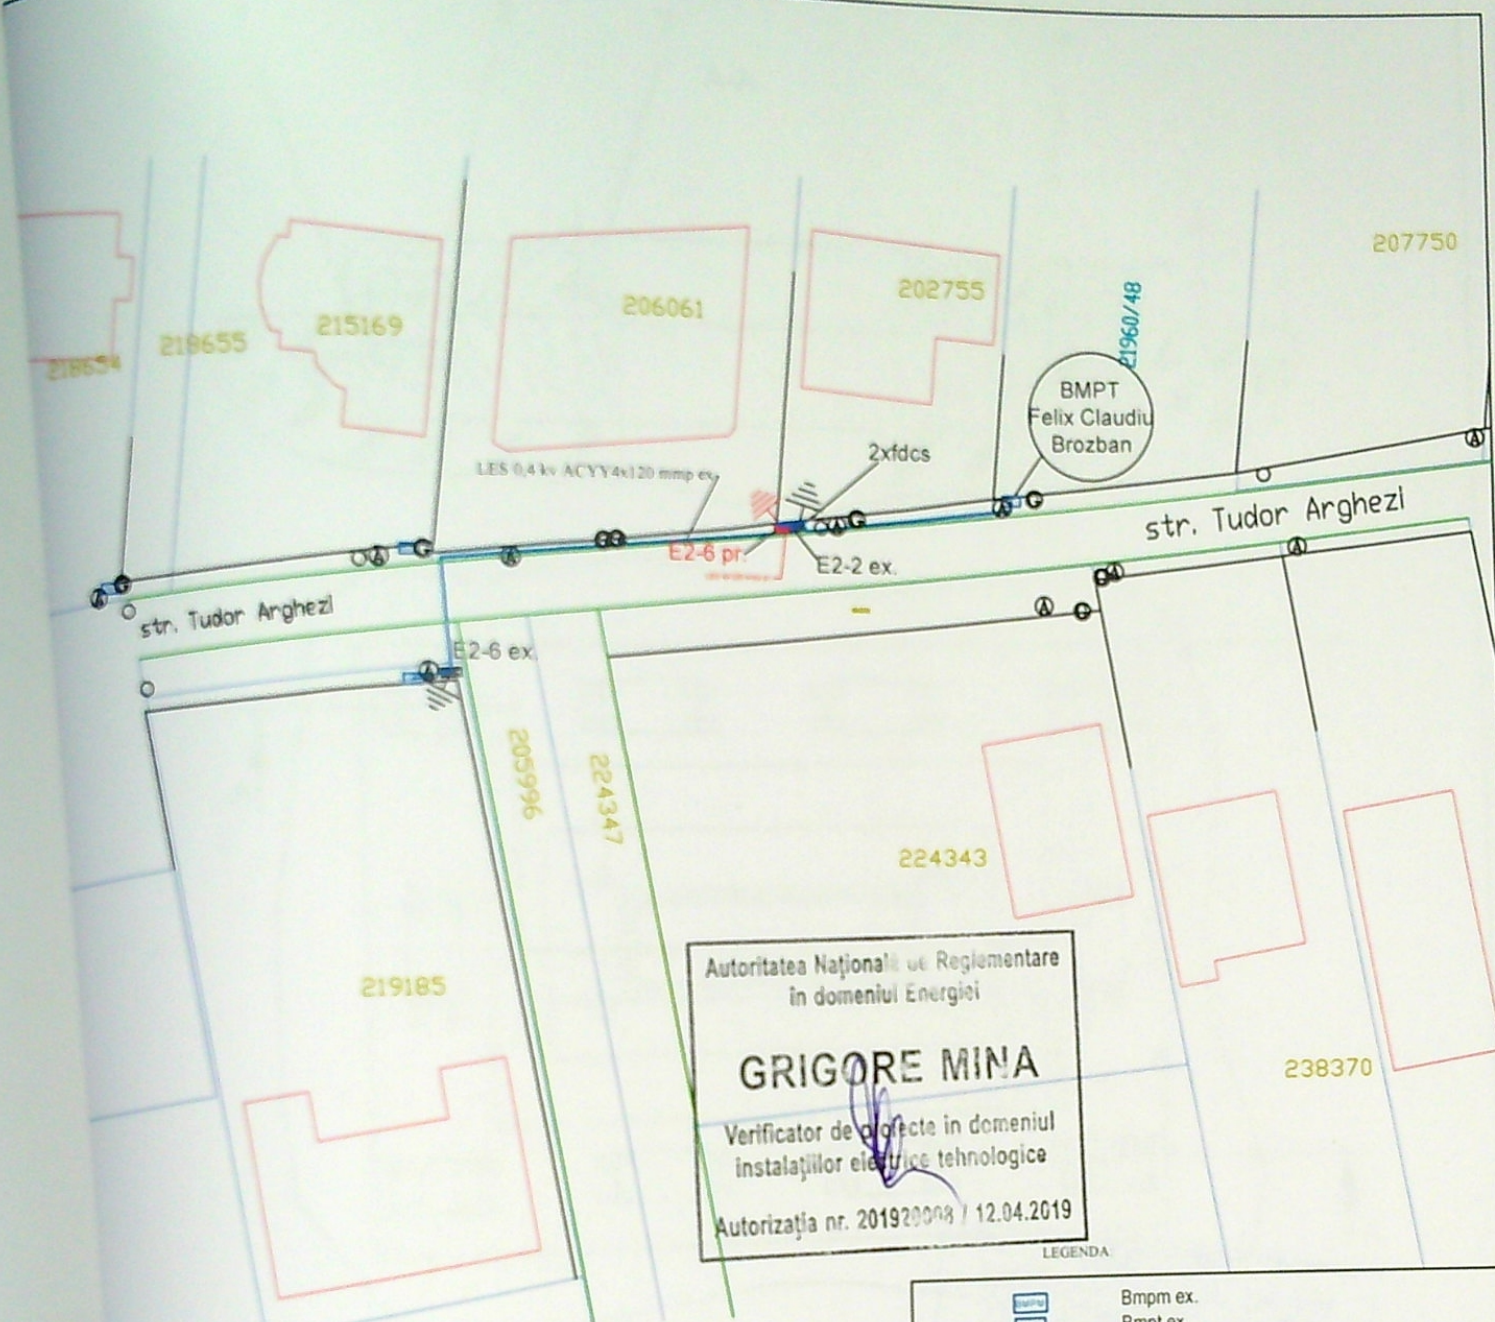

Autoritatea Nationala de Reglementare
in domeniul Energiei

GRIGORE MINA

Verificator de proiecte in domeniul
instalatiilor electrice tehnologice

Autorizatie nr. 201920008 / 12.04.2019

LEGENDA

COORDONATE STEREO 70		
PUNCT	Y(E)	
BMPT ab.	404682.026	317309.639
E2-6 ex.	404667.742	317307.734
E2-6 pr.	404666.724	317307.605

PRIMĂRIA MUNICIPIULUI CRAIOVA

VIZAT SPRE NESCINDARE

Anexa la autorizatie de construire

Nr. 1234 din 20.04.2021

Arhitect sc.

Bmpm ex.

Bmpt ex.

E 2-4 ex.

E 2-6 pr.

Stalp

Camin apa

Gaze

Linie electrica subterana tip LEA 0.4 kv existenta, proprietate Distributie Energie Oltenia SA

Linie electrica subterana tip LEA 0.4 kv proiectata

Limite proprietate

Limita drum/cale de acces

Constructii

Numar cadastral

Priza de pamant existenta

Priza de pamant proiectata

Sistem de proiecte: STEREO 1970

VERIFICATOR	NUME	SEMNTURA	CERINTA	REFERAT / NR. / DATA
VERIFICATOR/EXPERT				
S.C. ALM POWER GROUP S.R.L.				Beneficiar: SC DISTRIBUTIE ENERGIE OLTENIA SA
ATESTAT ANRE NR. 12577/29.05.2017				Proiect nr. 19 /2021
SPECIFICATIE	NUME	SEMNTURA	Scara	Faza PAC
SEF PROIECT	Ing. Vieru Adrian		1:500	
PROIECTANT	Ing. Mica Alexandru		Data	Plansa nr. 3
DESENAT	Ing. Mica Alexandru		2021	
				Titlu planşa: Plan de situatie proiectata