


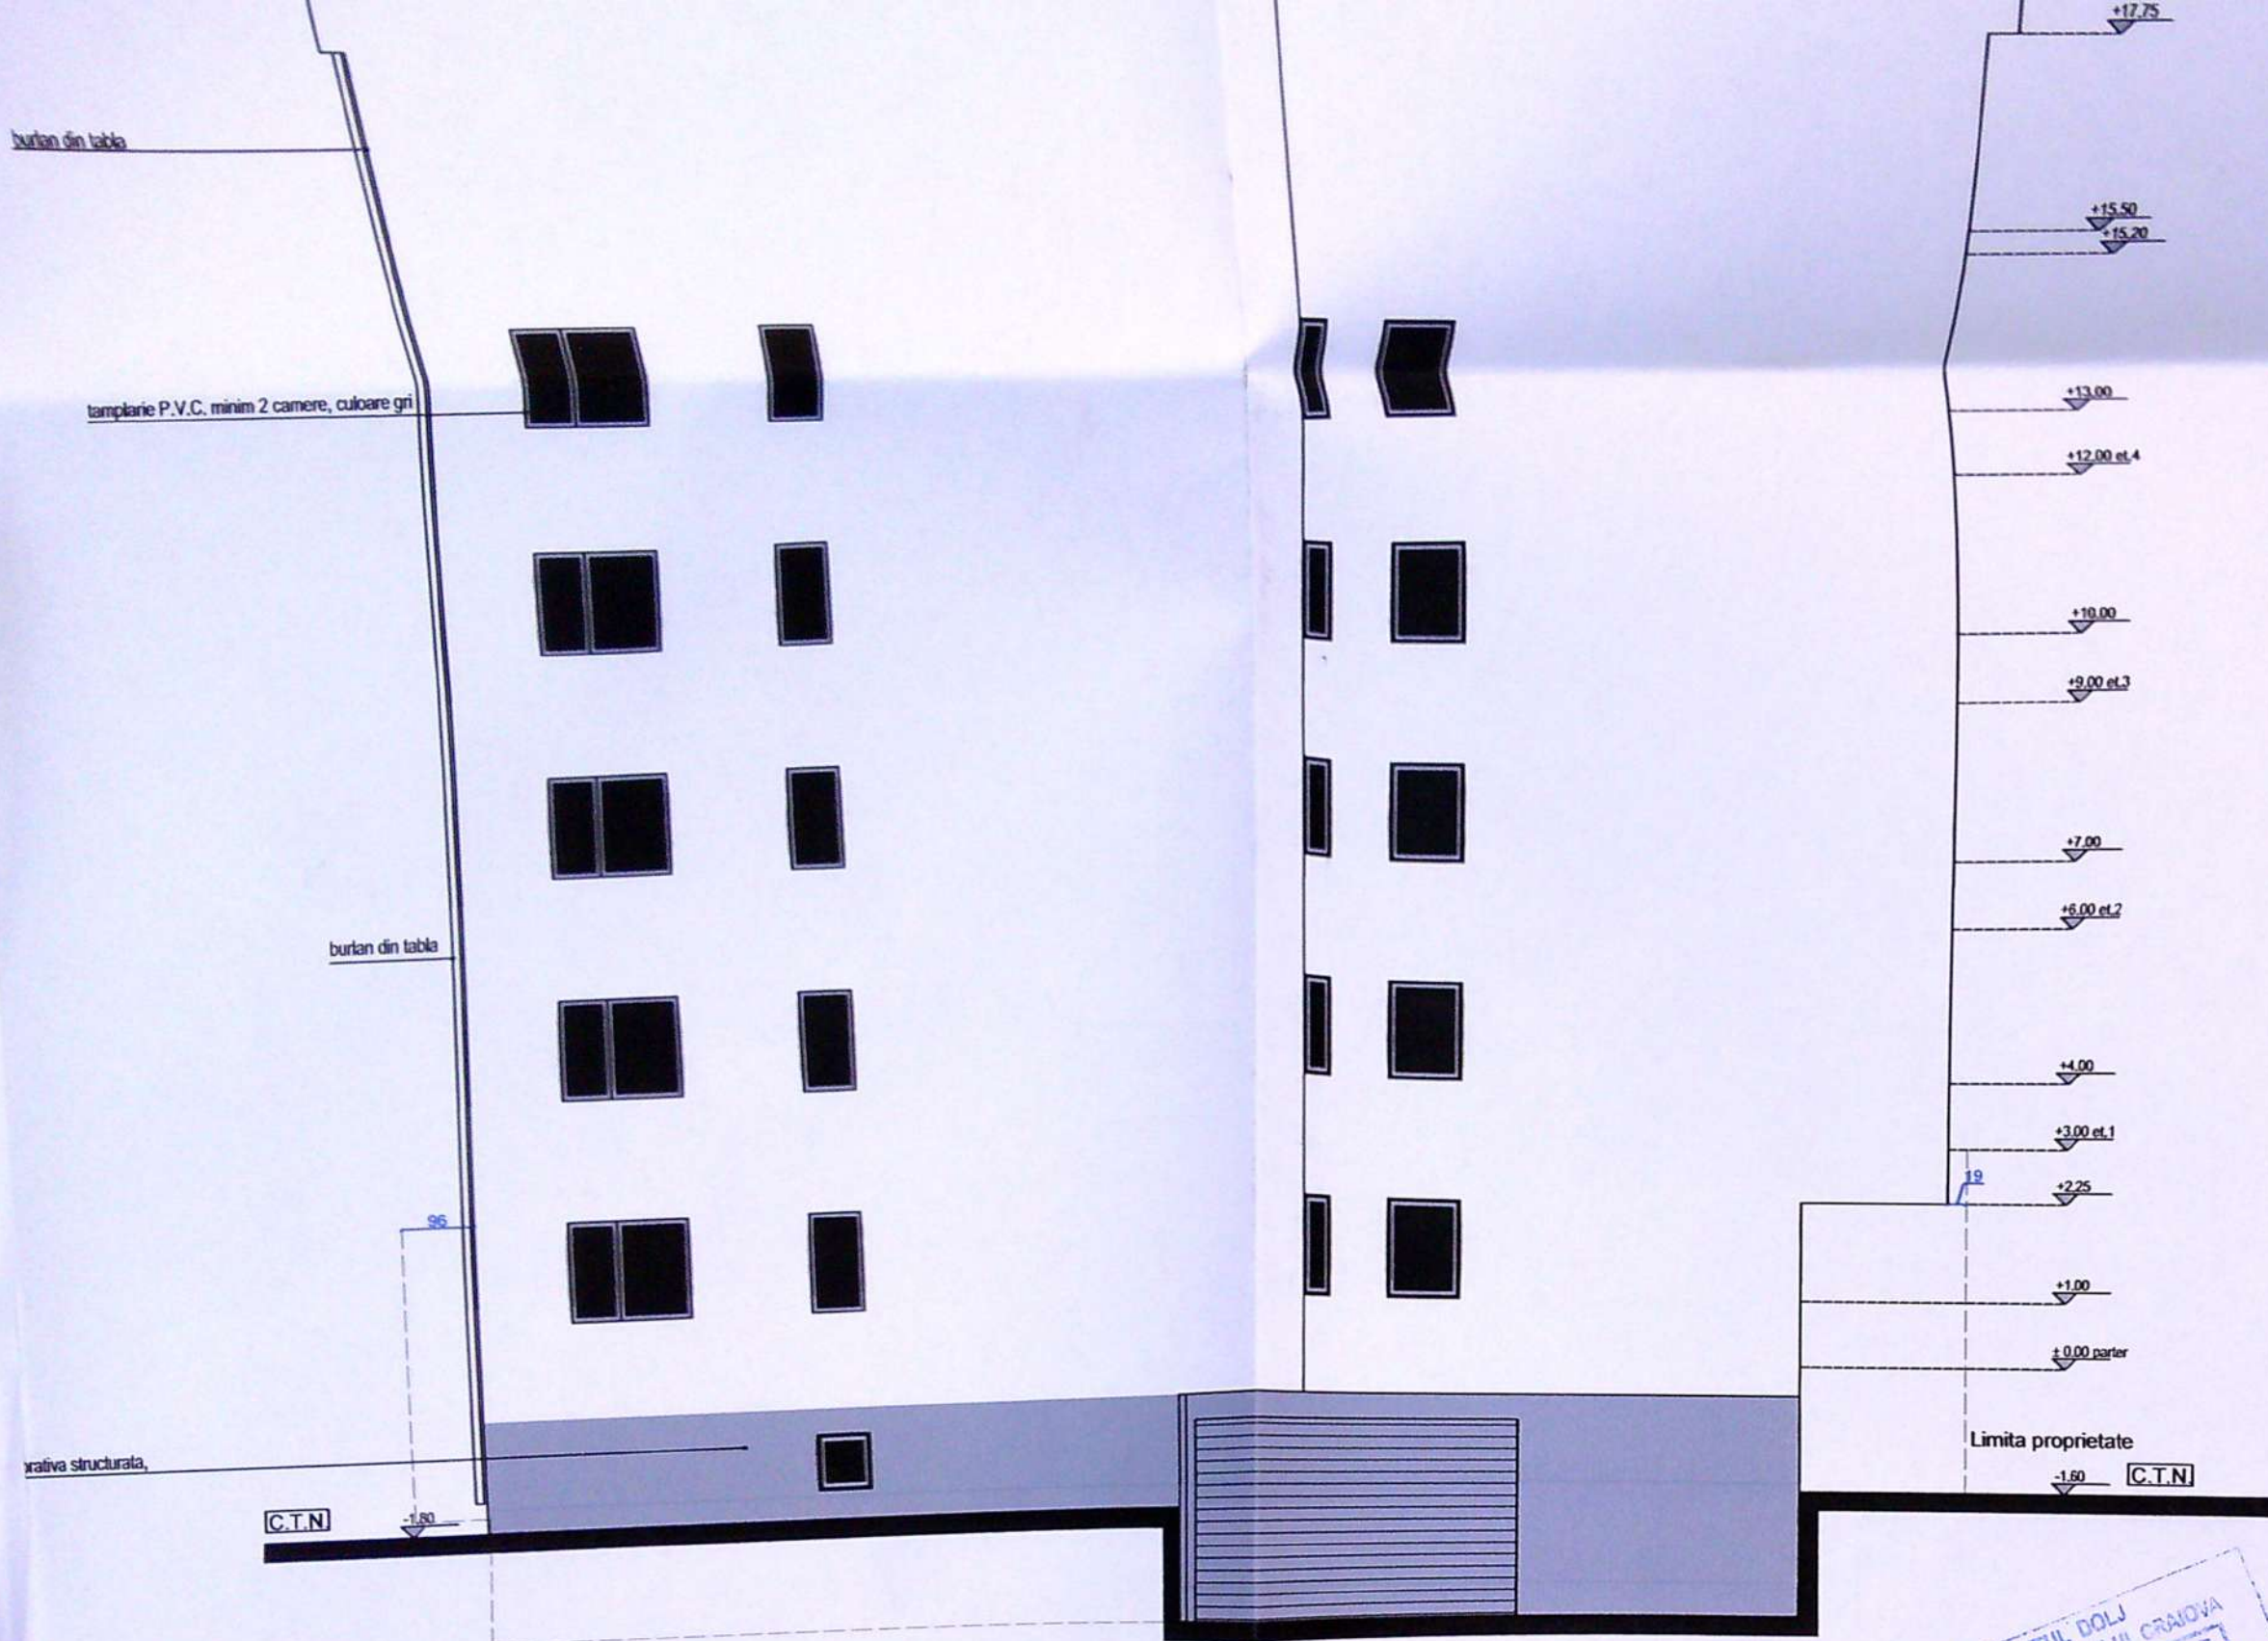

CATEGORIA DE IMPORTANTA ESTE "C" CLASA DE IMPORTANTA ESTE III

	Nume	Semnatura	Cerinta	Referat nr./data
Verificator	Ing.		"A"	
S.C. CONSARH S.R.L.		J 16 - 3047 - 1993		Beneficiar: GAMAN GEORGE-CATALIN INTREPRINDERE FAMILIALA
Specificatia	Nume	Semnatura	Scara:	Titlu:
Sef proiect	Arh. Diaconescu		1:500	CONSTRUIRE IMOBIL LOCUINTE COLECTIVE S+P+4E CU GARAJE SI DEPOZITARE LA SUBSOL-MODIFICARE DE TEMA IN TIMPUL EXECUTIEI CONFORM ART. 66 DIN ORDINUL 839/2009 CU SCHIMBARE SISTEM INVELITOARE DIN TERASA IN SARPANTA PARTIALA SI MODIFICARE DE FATADE Str. Ecaterina Teodoroiu, Nr. 37A Craiova
				Proiect nr. 1880/2020 Faza D.T.A.C.

tamplarie P.V.C. minim 2 camere, culoare gri
panou opac din acrilic policarbonat

tamplarie P.V.C. minim 2 camere, culoare gri
panou opac din acrilic policarbonat

tamplarie P.V.C. minim 2 camere, culoare gri
panou opac din acrilic policarbonat

burtan din tabla

tamplarie P.V.C. minim 2 camere, culoare gri
panou opac din acrilic policarbonat

tamplarie P.V.C. minim 2 camere, culoare gri
panou opac din acrilic policarbonat

tamplarie P.V.C. minim 2 camere, culoare gri
panou opac din acrilic policarbonat

+19.40

+19.20

+18.00

+15.00

+13.00

+12.00 et.4

+10.00

+9.00 et.3

+7.00

+6.00 et.2

+4.00

+3.00 et.1

+2.25

+1.00

± 0.00 parter

-1.80 C.T.N.



