


# PLAN DE AMPLASAMENT SI DELIMITARE A BUNULUI IMOBIL

SCALA 1:500  
SISTEM DE PROIECTIE LOCAL  
NUMAR CADASTRAL PROVIZORIU... 1087

- ☐ SUPRAFAȚĂ CE SE INSTRĂINEAZĂ
- ☐ SUPRAFAȚĂ CE RĂMÂNE

## COORDONATE DE CONTUR

| NR. PCT.       | X        | Y        |
|----------------|----------|----------|
| 1              | 1005,900 | 5005,210 |
| 2              | 1006,827 | 5019,179 |
| 3              | 1006,940 | 5020,876 |
| 4              | 1004,429 | 5021,549 |
| 5              | 1007,569 | 5033,855 |
| 6              | 976,974  | 5038,829 |
| 7              | 975,951  | 5036,482 |
| 8              | 962,237  | 5039,280 |
| 9              | 957,909  | 5006,161 |
| 10             | 972,906  | 5005,864 |
| S = 1.448 m.p. |          |          |

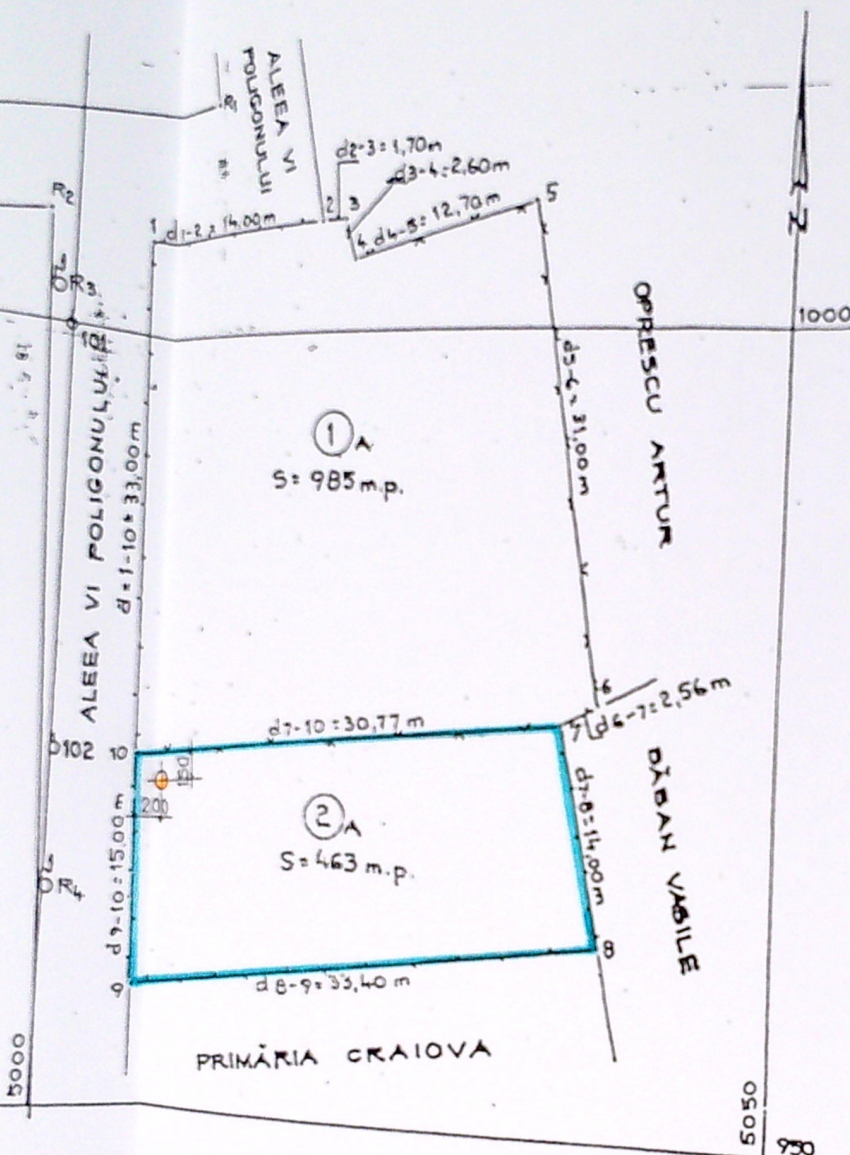

OBIECT: INSTRĂINARE

PROPRIETAR: RAC MARIA, CNP 2310221163268

ADRESĂ PROPRIETAR: SAT IZVORUL RECE, NR.19, COMUNA CERNELE, JUDEȚ DOLJ

ADRESĂ IMOBIL: TARLA 64, PARCELĂ 60, CRAIOVA, JUDEȚUL DOLJ

ACT: TITLU DE PROPRIETATE NR. 2311-48000/2000


SUPRAFAȚĂ DIN TITLU DE PROPRIETATE NR. 2311-48000/2000 = 1448 m.p.

SUPRAFAȚĂ CALCULATĂ = 1448 m.p.

AVIZAT

CONFORM ART. 61 DIN LEGEA 7/1996

DATA,  
mai 2000

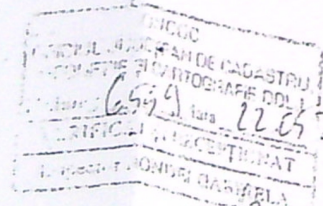

INTOCMIT  
Ing. IVAN



CERTIFICAT DE AUTORIZARE  
Seria D.N. 1004  
P.C.

## SUPRAFETE SI INDICATORI



Suprafata teren = 463,00mp

POT existent ce se pastreaza = 0,00%

CUT existent ce se pastreaza = 0,00

## LEGENDA

- Perimetru proprietate studiata
- Amplasament put forat apa propus

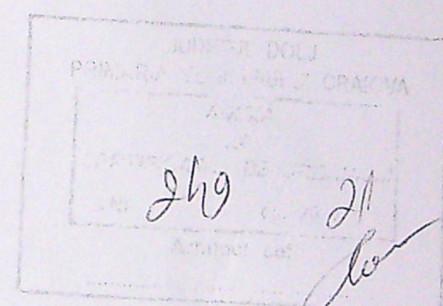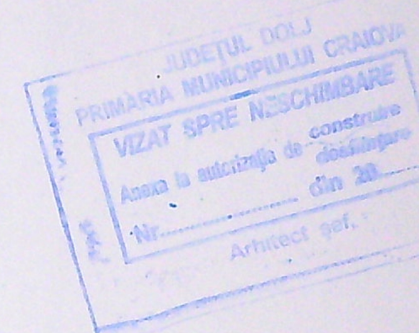

| VERIFICATOR                     | NUME                | SEMNATURA | CERINTA        | REFERAT NR./DATA   | Pr. Nr.             |
|---------------------------------|---------------------|-----------|----------------|---|---------------------|
| BIROU INDIVIDUAL DE ARHITECTURA | ARH. MIHAI MIEREANU | P 5827    |                | Beneficiar: VASILCA MARINAS- NICUȘOR si VASILCA ANAMARIA-GEORGIANA                                                          | 02                  |
| SPECIFICATIE                    | NUME                | SEMNATURA | Scara: 1 : 500 | Titlul proiectului: Construire put forat pentru apa in mun. Craiova, str. Alea 4 Poligonului, nr.13, (T64, P60), jud. Dolj. | Faza: C.U. D.T.A.C. |
| SEE PROIECT                     | Arh. M. Miereanu    | Miereanu  | Data: 2021     | Titlul plansei: PLAN DE SITUATIE - PROPUNERE                                                                                | Plansa nr.:         |
| PROIECTAT                       | Arh. M. Miereanu    | Miereanu  |                |   |                     |